Sekce - BC_3.NP			
	BC3.01	Společenská místnost	62,46
	BC3.02	Pokoj	25,93
	BC3.03	WC	4,84
	BC3.04	Čistící místnost	4,18
	BC3.05	Chodba	45,29
	BC3.06	Sklad prádla	3,52
	BC3.07	Výtah	7,20
	BC3.08	Jídelna s kuchyňkou	57,13
			210,55 m2
Sekce - C_2.NP			
	C2.01	Pokoj	13,89
	C2.02	WC	4,84
	C2.03	Pokoj	13,98
	C2.04	WC	4,84
	C2.05	Pokoj	13,98
	C2.06	WC	4,84
	C2.07	Pokoj	14,11
	C2.08	WC	4,84
	C2.09	WC	13,98
	C2.10	WC	4,84
	C2.11	Pokoj	13,98
	C2.12	WC	4,84
	C2.13	Pokoj	13,88
	C2.14	WC	4,84
	C2.15	Pokoj	13,81
	C2.16	WC	4,84
	C2.17	Pokoj	14,36
	C2.18	WC	4,84
	C2.19	Pokoj	14,11
	C2.20	WC	4,84
	C2.21	Pokoj	26,98
	C2.22	WC	7,21
	C2.23	Pokoj	21,66
	C2.24	WC	7,38
	C2.25	Sesterna	17,84
	C2.26	Předsíň	1,55
	C2.27	WC	1,66
	C2.28	Úklid	5,24
	C2.29	Pokoj	10,46
	C2.30	WC	7,21
	C2.31	Pokoj	14,27
	C2.32	WC	6,76
	C2.33	Koupelna	12,12
	C2.34	Chodba	79,87
	C2.35	Schodišťový prostor	15,48
			424,17 m2

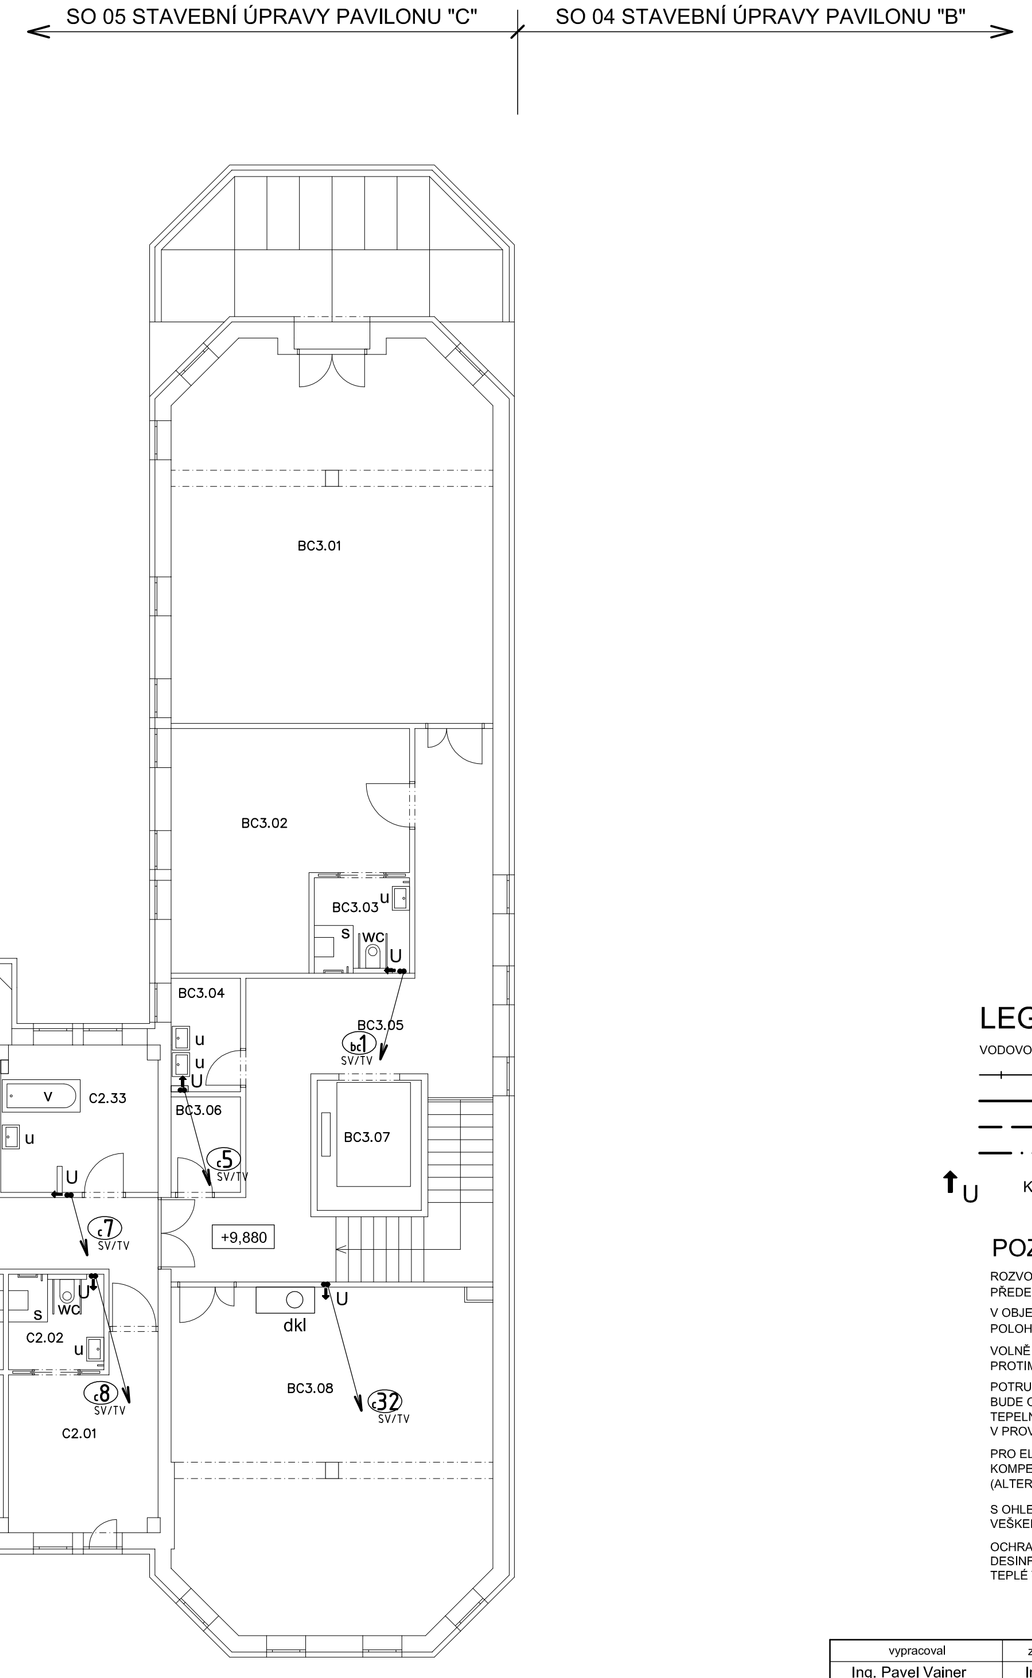

LEGENDA

VODOVOD

- POŽÁRNÍ VODOVOD
- STUDENÁ VODA
- TEPLÁ VODA
- CIRKULACE

U KULOVÉ KOHOUTY NA PŘIPOJENÍ HYGIENICKÉ BUŇKY

POZNÁMKA :

ROZVODY POŽÁRNÍHO VODOVODU BUDOU V MÍSTĚ ODBOČENÍ Z ROZVODU STUDENÉ VODY OPATŘENY PŘEDEPSANOU SESTAVOU ARMATUR A ODDĚLOVAČEM

V OBJEKTU BUDOU INSTALOVÁNY POŽÁRNÍ HYDRANTY D25 S TVAROVÉ STÁLOU HADICÍ 30M VE SKŘÍNI POLOHA HYDRANTOVÝCH SKŘÍNÍ BUDE PŘEVZATA Z PROJEKTU PBŘS

VOLNĚ VEDENÉ POTRUBÍ POD STROPEM GARÁŽÍ BUDE TEPELNĚ IZOLOVÁNO A OPATŘENO PROTIMRAZOVOU OCHRANOU

POTRUBÍ TEPLÉ VODY A CIRKULACE BUDOU OPATŘENY TEPELNOU IZOLACÍ, JEJÍŽ TLOUŠŤKA BUDE ODPOVÍDAT POŽADAVKŮM VYHLÁŠKY Č.193/2007 Sb.
TEPELNOU IZOLACÍ BUDOU OPTAŘENY TAKÉ ROZVODY STUDENÉ VODY (OCHRANA PROTI OTEPLENÍ) V PROVEDENÍ ZABRAŇUJÍCÍ KONDENZACI

PRO ELIMINACI DÉLKOVÉ ROZTAŽNOSTI BUDOU NA ROZVODECH TEPLÉ VODY A CIRKULACE OSAZENY KOMPENZAČNÍ PRVKY ODPOVÍDAJÍCÍ VLASTNOSTEM POUŽITÉHO MATERIÁLU (ALTERNATIVNĚ JE MOŽNÉ ROZVODY UPEVNIT PODLE PRINCIPU TUHÉ MONTÁŽE)

S OHLEDEM NA ZVÝŠENÉ RIZIKO OPAŘENÍ SENIORŮ TEPLOU VODOU BUDOU NAVRŽENY VEŠKERÉ VÝTOKOVÉ BATERIE V TERMOSTATICKÉM PROVEDENÍ

OCHRANA ROZVODŮ TEPLÉ VODY PROTI LEGIONELE BUDE ZABEZPEČENA AUTOMATICKÝM DÁVKOVÁNÍM DESINFEKČNÍHO PROSTŘEDKU DO SYSTÉMU. DÁVKOVACÍ ZAŘÍZENÍ BUDE UMÍSTĚNO V MÍSTĚ OHŘEVU TEPLÉ VODY (V KAŽDÉ PŘEDÁVACÍ STANICI)

vypracoval	zodpovědný projektant	hlavní inženýr projektu
Ing. Pavel Vainer	Ing. Pavel Vainer	Ing.Ondřej Zástěra

Ing.Pavel Vainer
PROJEKTY - VODA, KANALIZACE, PLYN
Chorušická 464/152
181 00 Praha 8-Čimice
tel./fax: 222 716 593 mobil: 606 331 454
e-mail: pvainer@volny.cz

investor: Domov se zvláštním režimem "Matyáš", p.o.
Mládežnická 1123, 362 21 Nejdek

název akce

Domov se zvláštním režimem "MATYÁŠ"
Mládežnická 1123, 362 21 Nejdek

F.6 SO 05 Stavební úpravy pavilonu "C"

F6.4 Zdravotně technické instalace
vodovod - půdorys 2.NP

IČO	DIČ
62574400	CZ530713156

stupeň	datum	A4	měřítko
DSP	11.2012	8	1:100

číslo kopie	část	číslo přílohy
	F6.4	08