



**AKTUALIZACE TECHNICKÉ STUDIE,
ARCHITEKTONICKÉHO A INTERIÉROVÉHO ŘEŠENÍ
„GASTROPROVOZ“**

dne 29.2.2020

INVESTOR:


Domov se zvláštním režimem „MATYÁŠ“ v Nejdku, příspěvková organizace
Mládežnická 1123,
362 21 Nejdek, Česká republika
IČ: 71175229
DIČ: CZ 71175229

ZPRACOVAL:

Jednatel společnosti
Ing. Pavel Kašpárek
e-mail: pavel.kasparek@kpi.cz
tel: +420 602 200 140


KPI s.r.o.
Na Bělidle 2/830, 150 00 Praha 5
Firma je zapsána u Městského soudu v Praze,
oddíl C, vložka 107 477
IČO: 272 48 101 DIČ: CZ 272 48 101



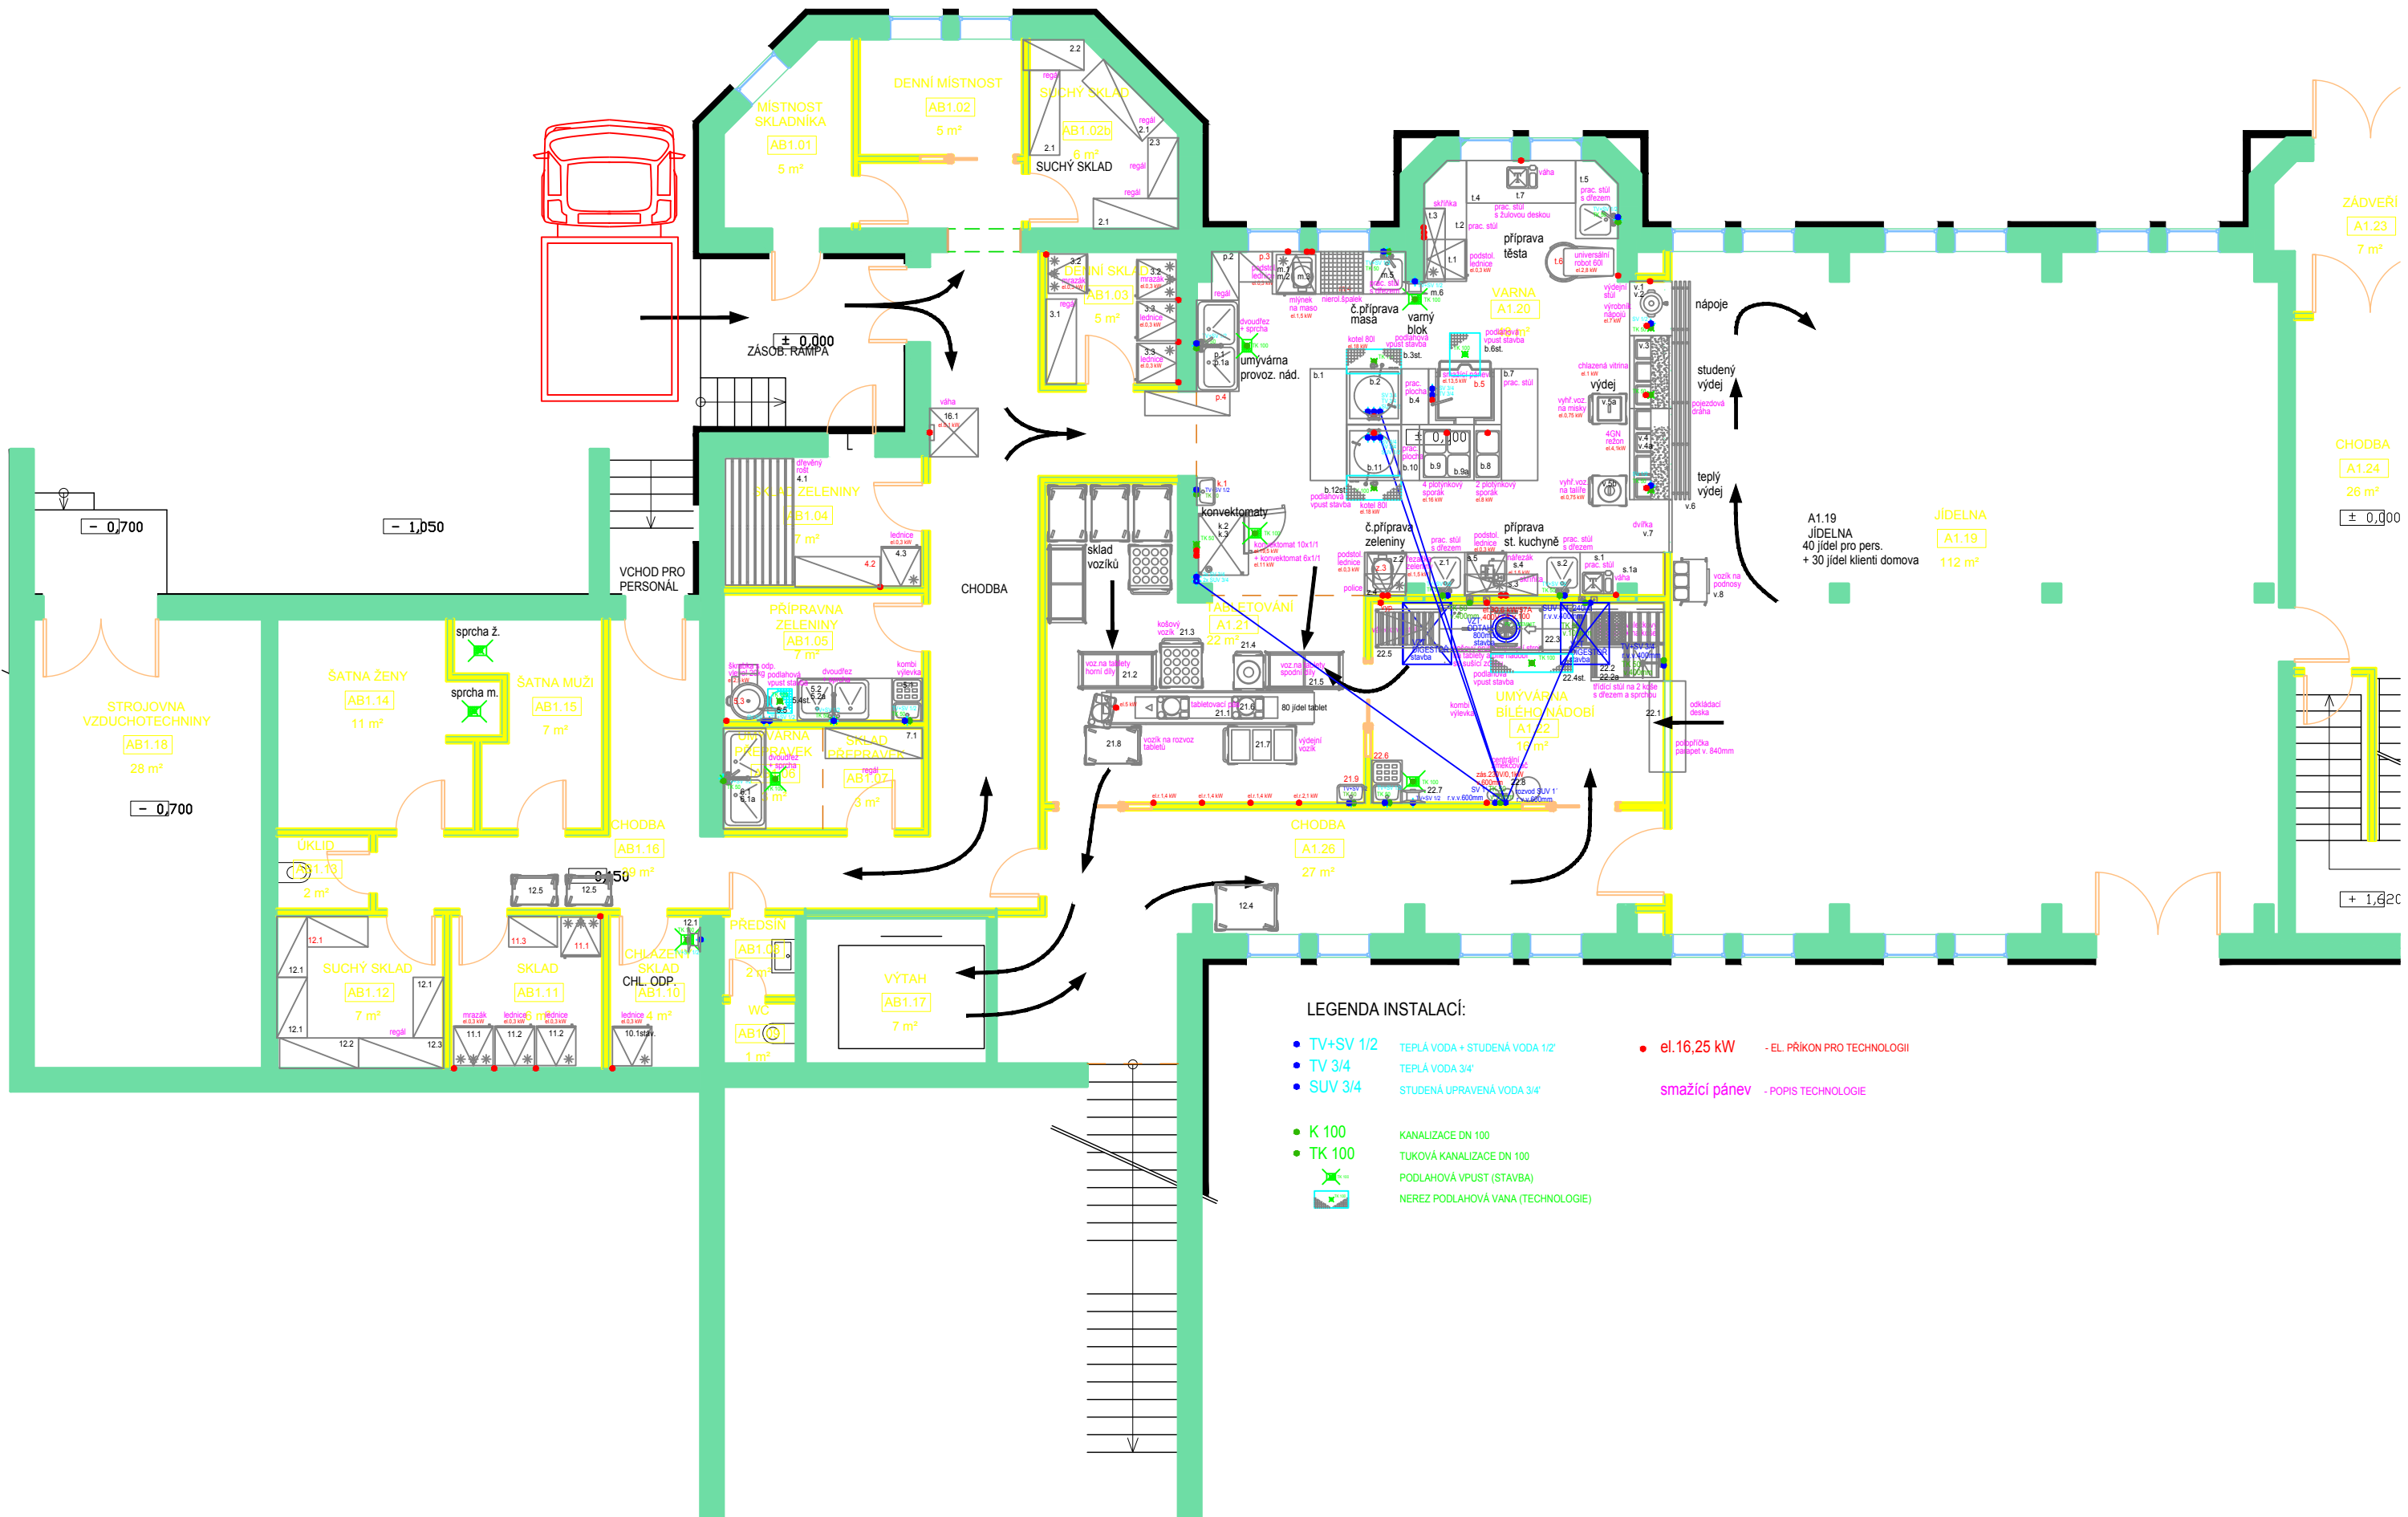

LEGENDA INSTALACÍ:

- TV+SV 1/2
 - TV 3/4
 - SUV 3/4
 - K 100
 - TK 100
- TEPLÁ VODA + STUDENÁ VODA 1/2"
TEPLÁ VODA 3/4"
STUDENÁ UPRAVENÁ VODA 3/4"
KANALIZACE DN 100
TUKOVÁ KANALIZACE DN 100
PODLAHOVÁ VPUST (STAVBA)
NEREZ PODLAHOVÁ VANA (TECHNOLOGIE)
- el.16,25 kW - EL. PŘÍKON PRO TECHNOLOGII
smažící pánev - POPIS TECHNOLOGIE

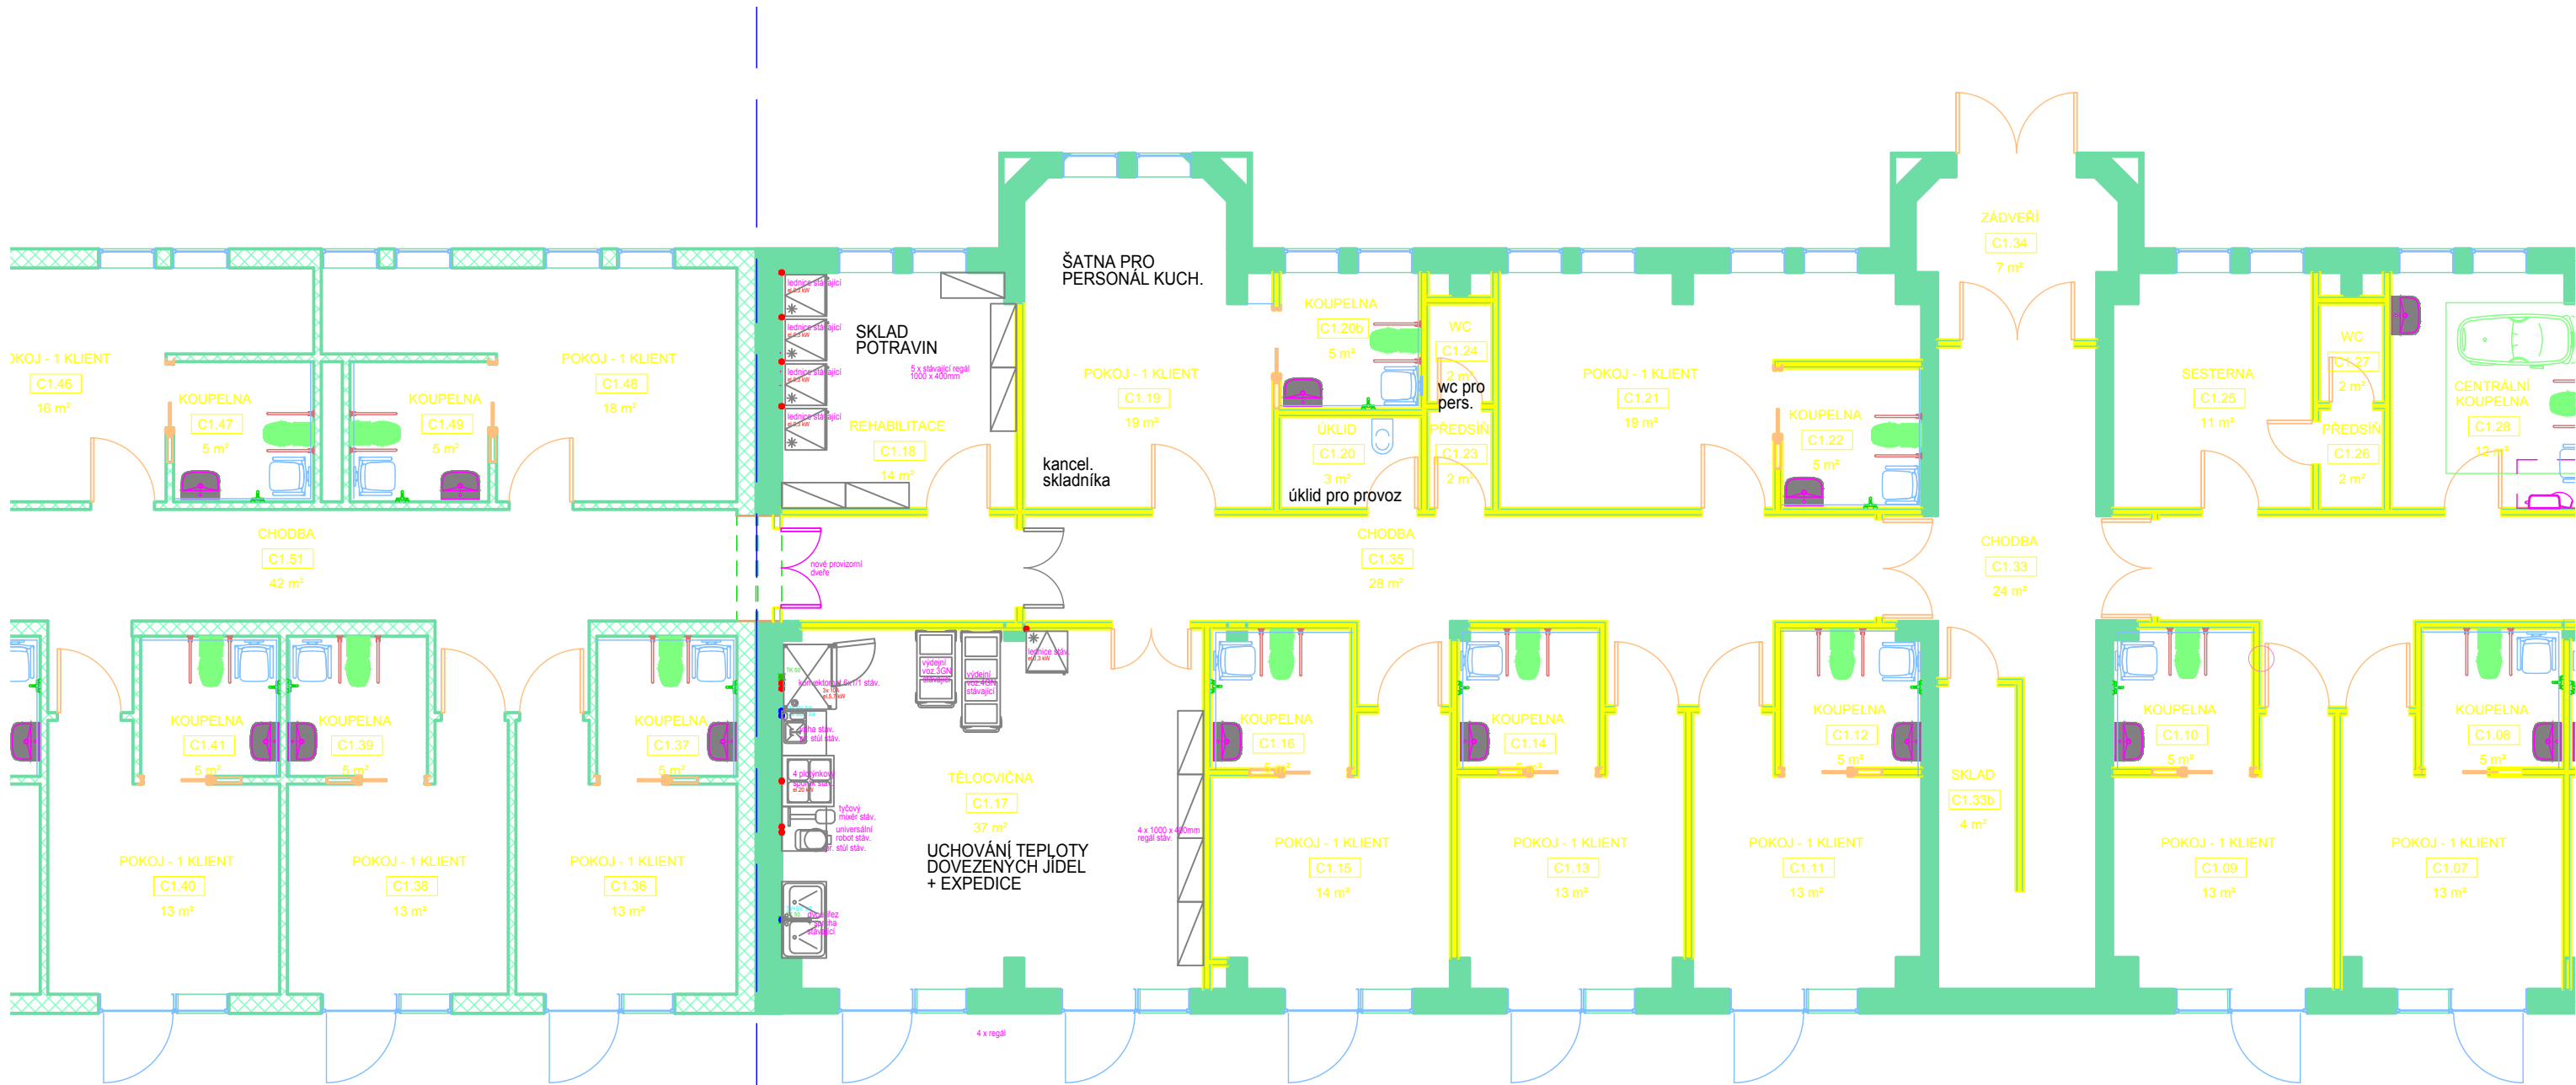

LEGENDA INSTALACÍ:

- TV+SV 1/2 TEPLÁ VODA + STUDENÁ VODA 1/2"
- TV 3/4 TEPLÁ VODA 3/4"
- SUV 3/4 STUDENÁ UPRAVENÁ VODA 3/4"

- K 100 KANALIZACE DN 100
- TK 100 TUKOVÁ KANALIZACE DN 100

• el.16,25 kW - EL. PŘÍKON PRO TECHNOLOGII

STÁVAJÍCÍ TECHNOLOGIE - POPIS TECHNOLOGIE