



**AKTUALIZACE TECHNICKÉ STUDIE,
ARCHITEKTONICKÉHO A INTERIÉROVÉHO ŘEŠENÍ
„BAREVNÉ A MATERIÁLOVÉ ŘEŠENÍ INTERIÉRU
VČETNĚ ORIENTAČNÍHO SYSTÉMU“**

dne 31.3.2020

INVESTOR:
Domov se zvláštním režimem „MATYÁŠ“ v Nejdku, příspěvková organizace
Mládežnická 1123,
362 21 Nejdek, Česká republika
IČ: 71175229
DIČ: CZ 71175229

ZPRACOVAL:
Jednatel společnosti
Ing. Pavel Kašpárek
e-mail: pavel.kasparek@kpi.cz
tel: +420 602 200 140

KPI s.r.o.
Na Bělidle 2/830, 150 00 Praha 5
Firma je zapsána u Městského soudu v Praze,
oddíl C, vložka 107 477
IČO: 272 48 101 DIČ: CZ 272 48 101

Měřítko u doprovodných obrázků souhlasí v tištěné podobě pouze v případě výtisku,
dle skutečné velikosti dané stránky, která je uvedena ve formátu PDF.
To samé je potřeba respektovat v práci v digitální podobě.



OSVĚTLENÍ & SEZENÍ

2020



LEGENDA:



/Volumes/DATA/022_DZR
matyas/2019_DZR rekonstrukce
interieru/zarizovaci prvky/Stropní
svitidlo MOGANO.jpg



/Volumes/DATA/022_DZR
matyas/2019_DZR rekonstrukce
interieru/zarizovaci prvky/
svitidla osvetleni/BILY KRUHOVY
VESTAVNY LED PANEL 175MM
12W TEPLA BILA.png



/Volumes/DATA/022_DZR
matyas/2019_DZR rekonstrukce
interieru/zarizovaci prvky/svitidla
osvetleni/Palnas 61002040
RENY black - Moderní stropní
kulaté LED svitidlo 100W
Ø 80cm, 40cm, 25cm, 3000K.jpg



/Volumes/DATA/022_DZR
matyas/2019_DZR rekonstrukce
interieru/zarizovaci prvky/Stropní
svitidlo MOGANO stříbrna.jpg



/Volumes/DATA/022_DZR
matyas/2019_DZR rekonstrukce
interieru/zarizovaci prvky/
svitidla osvetleni/FARO 71367 -
Venkovní nástěnné svitidlo GINA
1xGU10:8W:230V IP44.jpg



/Volumes/DATA/022_DZR
matyas/2019_DZR rekonstrukce
interieru/zarizovaci prvky/svitidla
osvetleni/varv-stropni-osvetleni-bila_0331270_PE523027_S4.JPG



/Volumes/DATA/022_DZR
matyas/2019_DZR rekonstrukce
interieru/zarizovaci prvky/svitidla
osvetleni/Venkovní nástěnné
svitidlo 10H6775.jpg




/Volumes/DATA/022_DZR
matyas/2019_DZR rekonstrukce
interieru/zarizovaci prvky/svitidla
osvetleni/CALAIS LED 50W,
80W stropní Stropní přisazené
svitidlo.png



/Volumes/DATA/022_DZR
matyas/2019_DZR rekonstrukce
interieru/zarizovaci prvky/svitidla
osvetleni/FRIENDS.png
kombinace 3 druhů stínítek

ilustrační skica

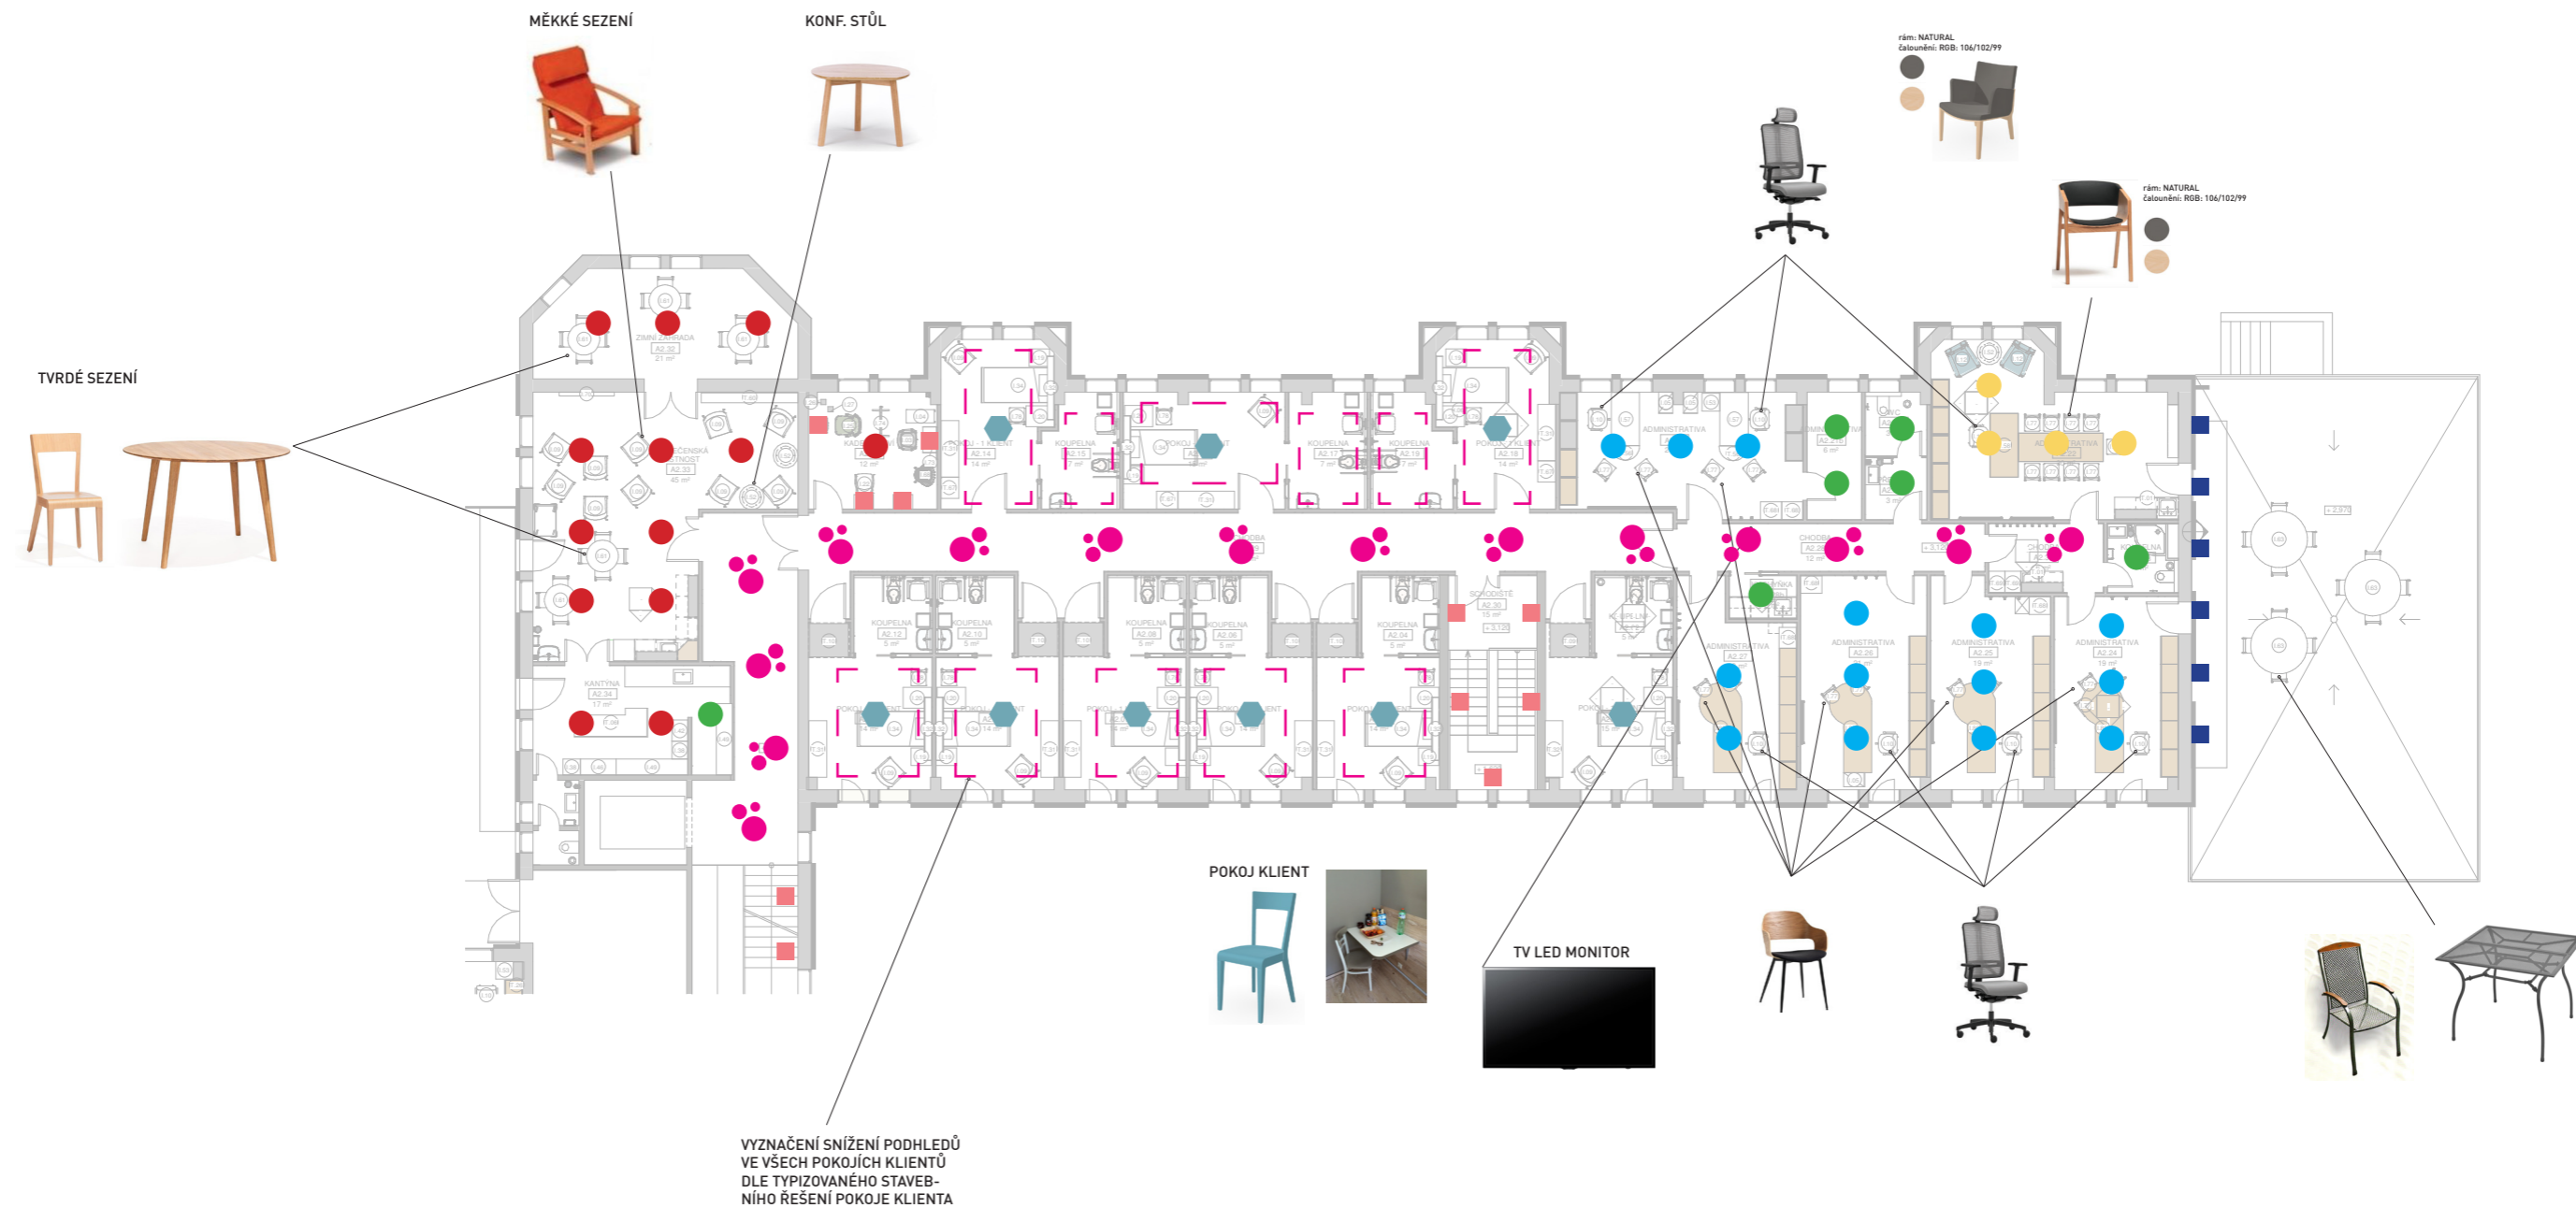

2020



LEGENDA:



/Volumes/DATA/022_DZR matyas/2019_DZR rekonstrukce interieru/zarizovaci prvky/Stropní svítidlo MOGANO.jpg



/Volumes/DATA/022_DZR matyas/2019_DZR rekonstrukce interieru/zarizovaci prvky/svitidla osvetleni/BILY KRUHOVY VESTAVNY LED PANEL 175MM 12W TEPLA BILA.png



/Volumes/DATA/022_DZR matyas/2019_DZR rekonstrukce interieru/zarizovaci prvky/svitidla osvetleni/Palnas 61002040 RENVY black - Moderní stropní kulaté LED svítidlo 100W Ø 80cm, 40cm, 25cm, 3000K.jpg

ilustrační skica



/Volumes/DATA/022_DZR matyas/2019_DZR rekonstrukce interieru/zarizovaci prvky/Stropní svítidlo MOGANO stříbrna.jpg



/Volumes/DATA/022_DZR matyas/2019_DZR rekonstrukce interieru/zarizovaci prvky/svitidla osvetleni/FARO 71367 - Venkovní nástěnné svítidlo GINA 1xGU10:8W:230V IP44.jpg



/Volumes/DATA/022_DZR matyas/2019_DZR rekonstrukce interieru/zarizovaci prvky/svitidla osvetleni/varv-stropni-osvetleni-bila_0331270_PE523027_S4.JPG




/Volumes/DATA/022_DZR matyas/2019_DZR rekonstrukce interieru/zarizovaci prvky/svitidla osvetleni/Venkovní nástěnné svítidlo 10H6775.jpg



/Volumes/DATA/022_DZR matyas/2019_DZR rekonstrukce interieru/zarizovaci prvky/svitidla osvetleni/CALAIS LED 50W, 80W stropní Stropní přisazené svítidlo.png



/Volumes/DATA/022_DZR matyas/2019_DZR rekonstrukce interieru/zarizovaci prvky/svitidla osvetleni/FRIENDS.png kombinace 3 druhů stínítek

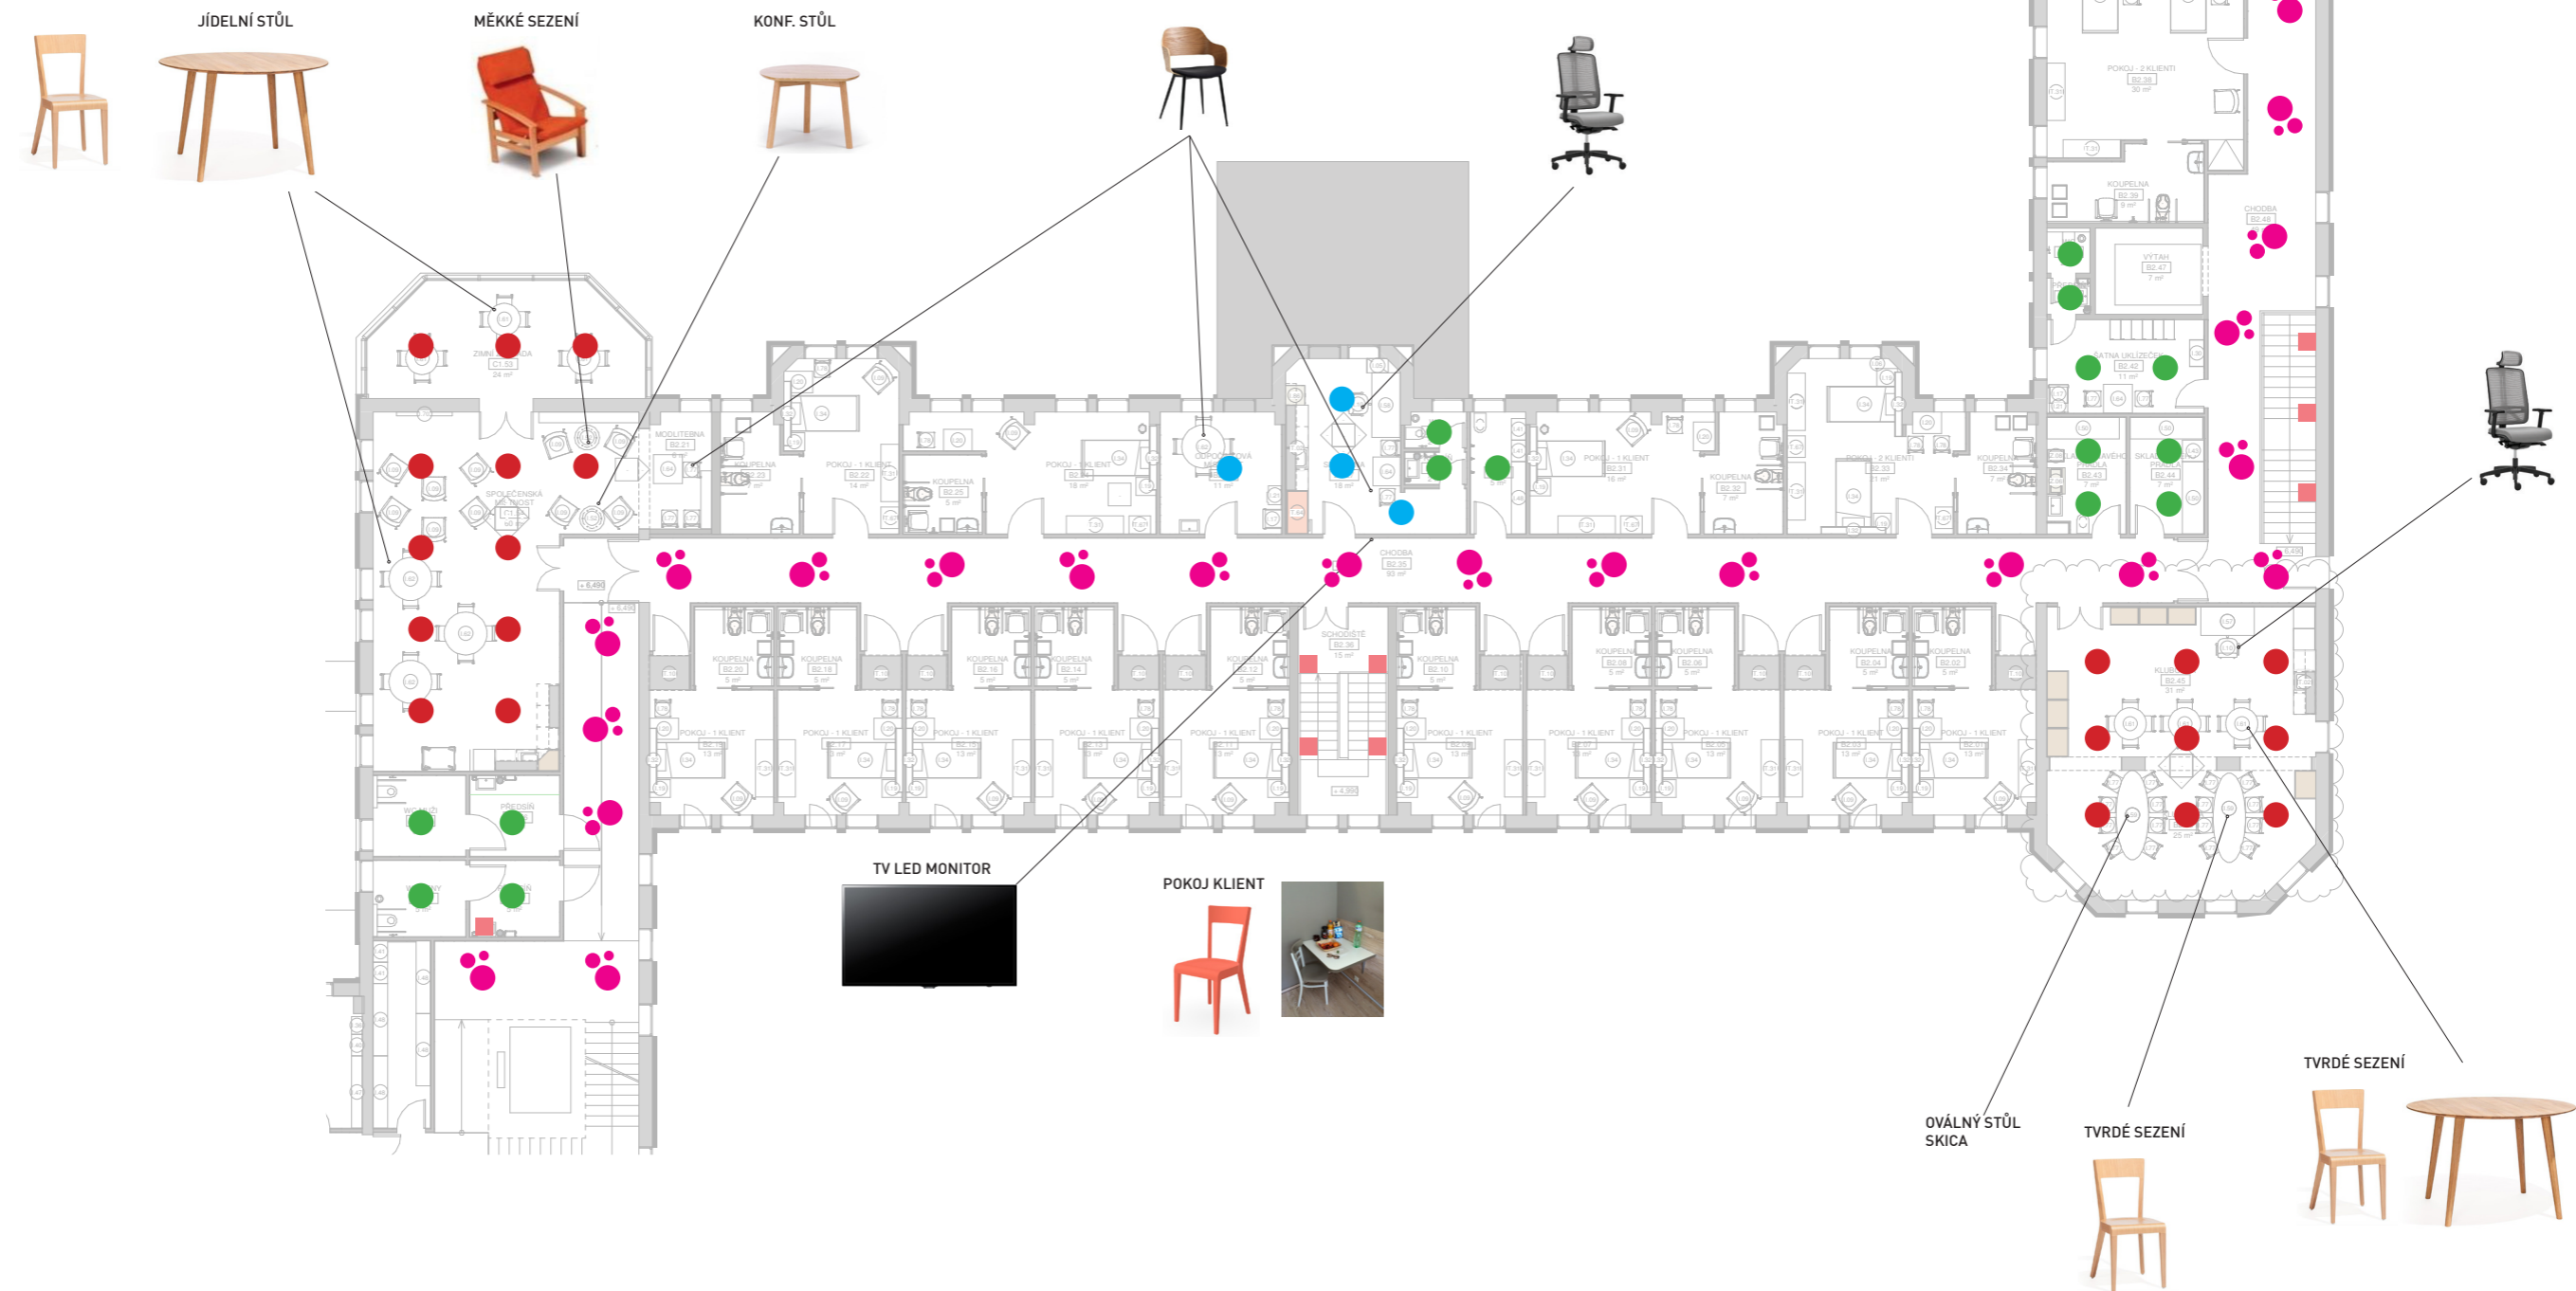

LEGENDA:



/Volumes/DATA/022_DZR
matyas/2019_DZR rekonstrukce
interieru/zarizovaci prvky/Stro-
pní svítidlo MOGANO.jpg



/Volumes/DATA/022_DZR
matyas/2019_DZR rekonstrukce
interieru/zarizovaci prvky/
svitidla osvetleni/BÍLÝ KRUHOVÝ
VESTAVNÝ LED PANEL 175MM
12W TEPLÁ BÍLÁ.png



/Volumes/DATA/022_DZR
matyas/2019_DZR rekonstrukce
interieru/zarizovaci prvky/svit-
idla/osvetleni/Palnas 61002040
RENY black - Moderni stropni
kulaté LED svítidlo 100W
Ø 80cm, 40cm, 25cm, 3000K.jpg



/Volumes/DATA/022_DZR
matyas/2019_DZR rekonstrukce
interieru/zarizovaci prvky/Stro-
pní svítidlo MOGANO stříbrna.jpg



/Volumes/DATA/022_DZR
matyas/2019_DZR_rekonstrukce
interieru/zarizovaci_prvky/
svitidla_osvetleni/FARO 71367 -
Venkovní nástěnné svítidlo GINA
1xGU10:8W:230V IP44.jpg



/Volumes/DATA/022_DZR
matyas/2019_DZR rekonstrukce
interieru/zarizovaci prvky/sviti-
dla osvetleni/varv-stropni-osve-
tleni-bila__0331270_PE523027_
S4.JPG




/Volumes/DATA/022_DZR
matyas/2019_DZR rekonstrukce
interieru/zarizovaci prvky/sviti-
dla osvetleni/Venkovní nástěnné
svítidlo 10H6775.jpg



/Volumes/DATA/022_DZR
matyas/2019_DZR rekonstrukce
interieru/zarizovaci prvky/sviti-
dla osvetleni/CALAIS LED 50W,
80W stropní Stropní přisazené
svítidlo.png



/Volumes/DATA/022_DZR
matyas/2019_DZR rekonstrukce
interieru/zarizovaci prvky/svitid-
la osvetleni/FRIENDS.png
kombinace 3 druhů stínítek

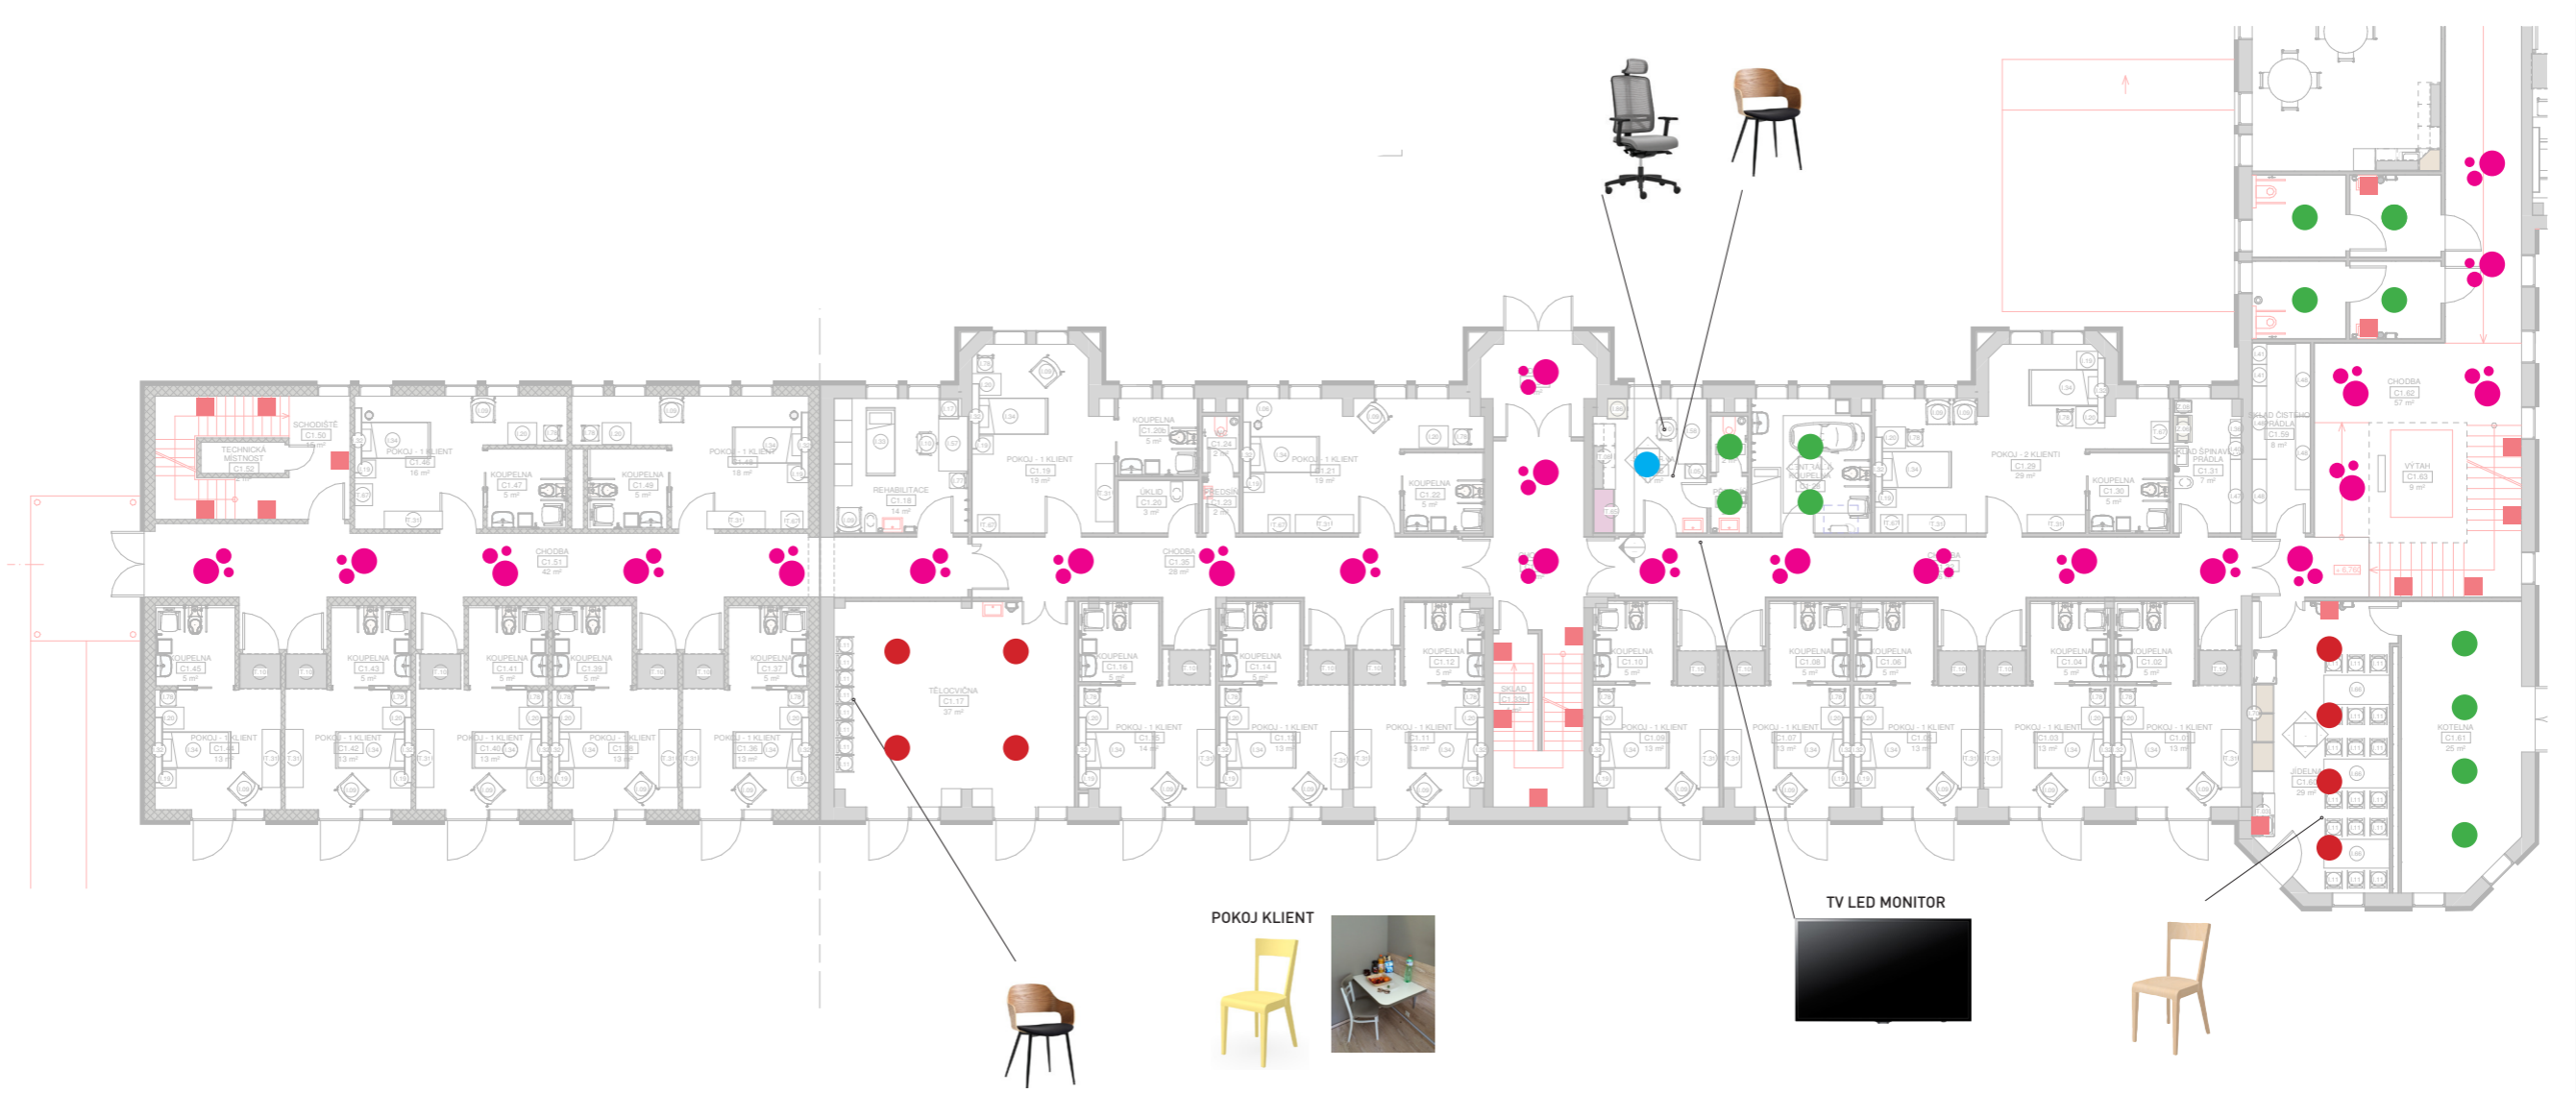

LEGENDA:



/Volumes/DATA/022_DZR
matyas/2019_DZR rekonstrukce
interieru/zarizovaci prvky/Stropní
svitidlo MOGANO.jpg



/Volumes/DATA/022_DZR
matyas/2019_DZR rekonstrukce
interieru/zarizovaci prvky/
svitidla osvetleni/BILY KRUHOVY
VESTAVNY LED PANEL 175MM
12W TEPLA BILA.png



/Volumes/DATA/022_DZR
matyas/2019_DZR rekonstrukce
interieru/zarizovaci prvky/svitidla
osvetleni/Palnas 61002040
RENY black - Moderní stropní
kulaté LED svitidlo 100W
Ø 80cm, 40cm, 25cm, 3000K.jpg

ilustrační skica



/Volumes/DATA/022_DZR
matyas/2019_DZR rekonstrukce
interieru/zarizovaci prvky/Stropní
svitidlo MOGANO stříbrna.jpg



/Volumes/DATA/022_DZR
matyas/2019_DZR rekonstrukce
interieru/zarizovaci prvky/
svitidla osvetleni/FARO 71367 -
Venkovní nástěnné svitidlo GINA
1xGU10:8W:230V IP44.jpg



/Volumes/DATA/022_DZR
matyas/2019_DZR rekonstrukce
interieru/zarizovaci prvky/svitidla
osvetleni/varv-stropni-osvetleni-bila_0331270_PE523027_S4.JPG




/Volumes/DATA/022_DZR
matyas/2019_DZR rekonstrukce
interieru/zarizovaci prvky/svitidla
osvetleni/Venkovní nástěnné
svitidlo 10H6775.jpg




/Volumes/DATA/022_DZR
matyas/2019_DZR rekonstrukce
interieru/zarizovaci prvky/svitidla
osvetleni/CALAIS LED 50W,
80W stropní Stropní přisazené
svitidlo.png



/Volumes/DATA/022_DZR
matyas/2019_DZR rekonstrukce
interieru/zarizovaci prvky/svitidla
osvetleni/FRIENDS.png
kombinace 3 druhů stínítek

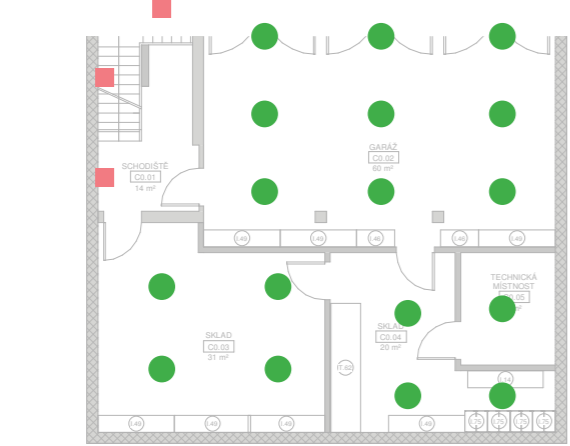

2 D0 – přízemí
1 : 50

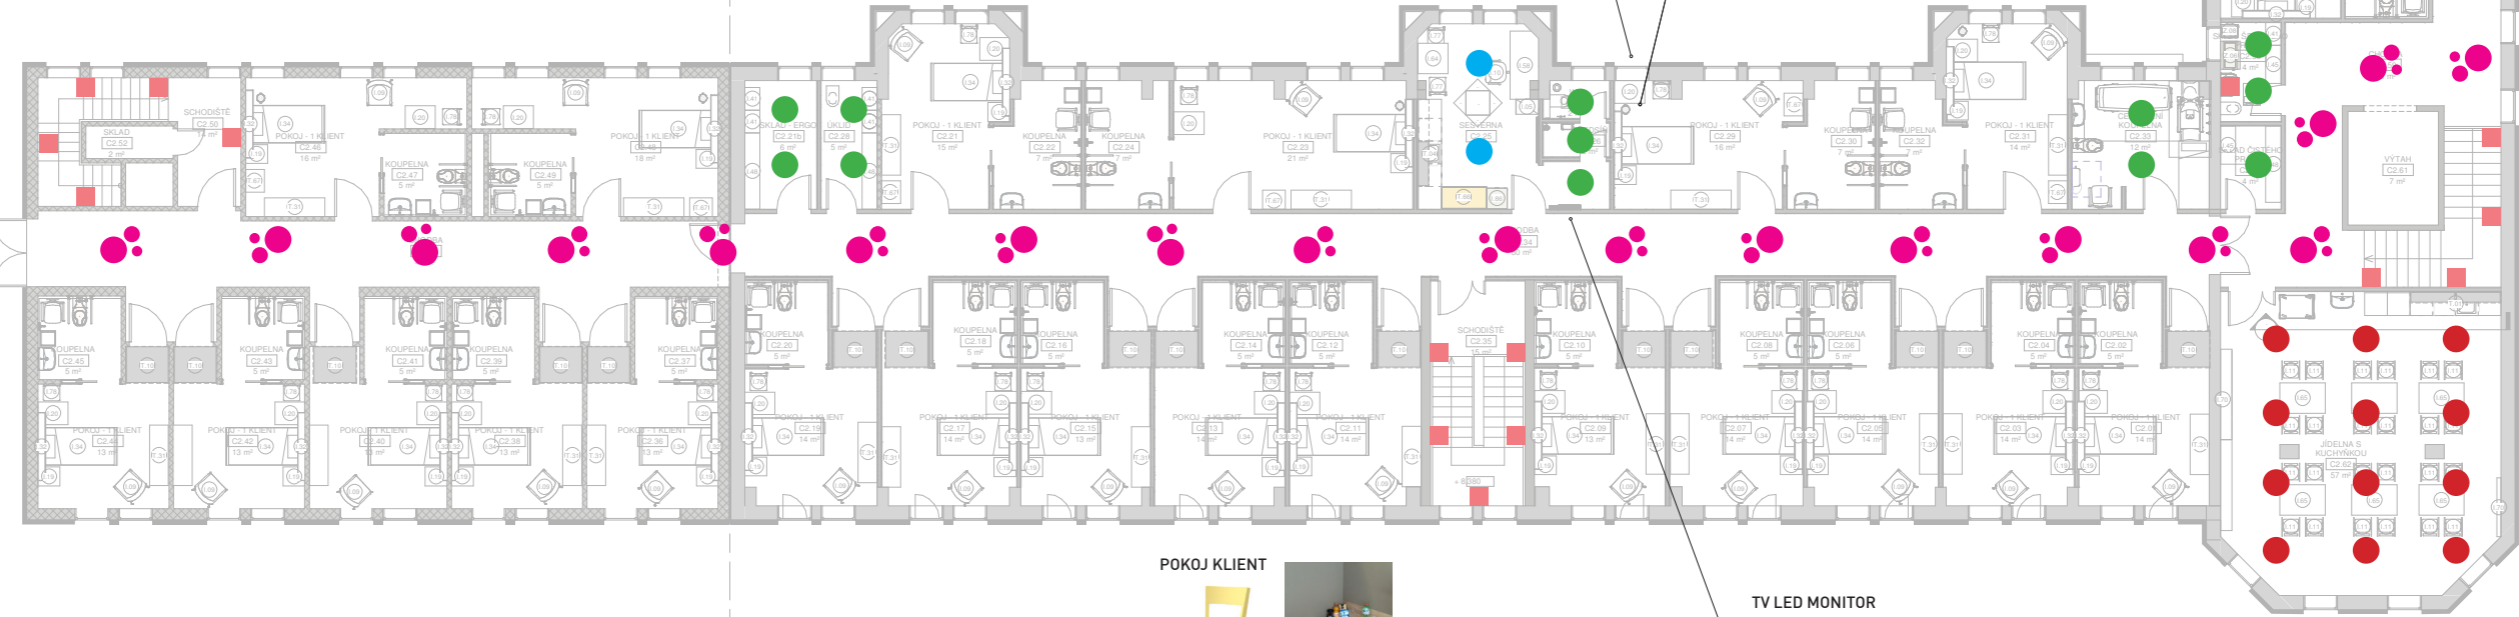

C-2NP – nábours




POKOJ KLIENT



TV LED MONITOR




TYPIZOVANÉ STAVEBNÍ
ŘEŠENÍ POKOJE A KOUPELNY
KLIENTA

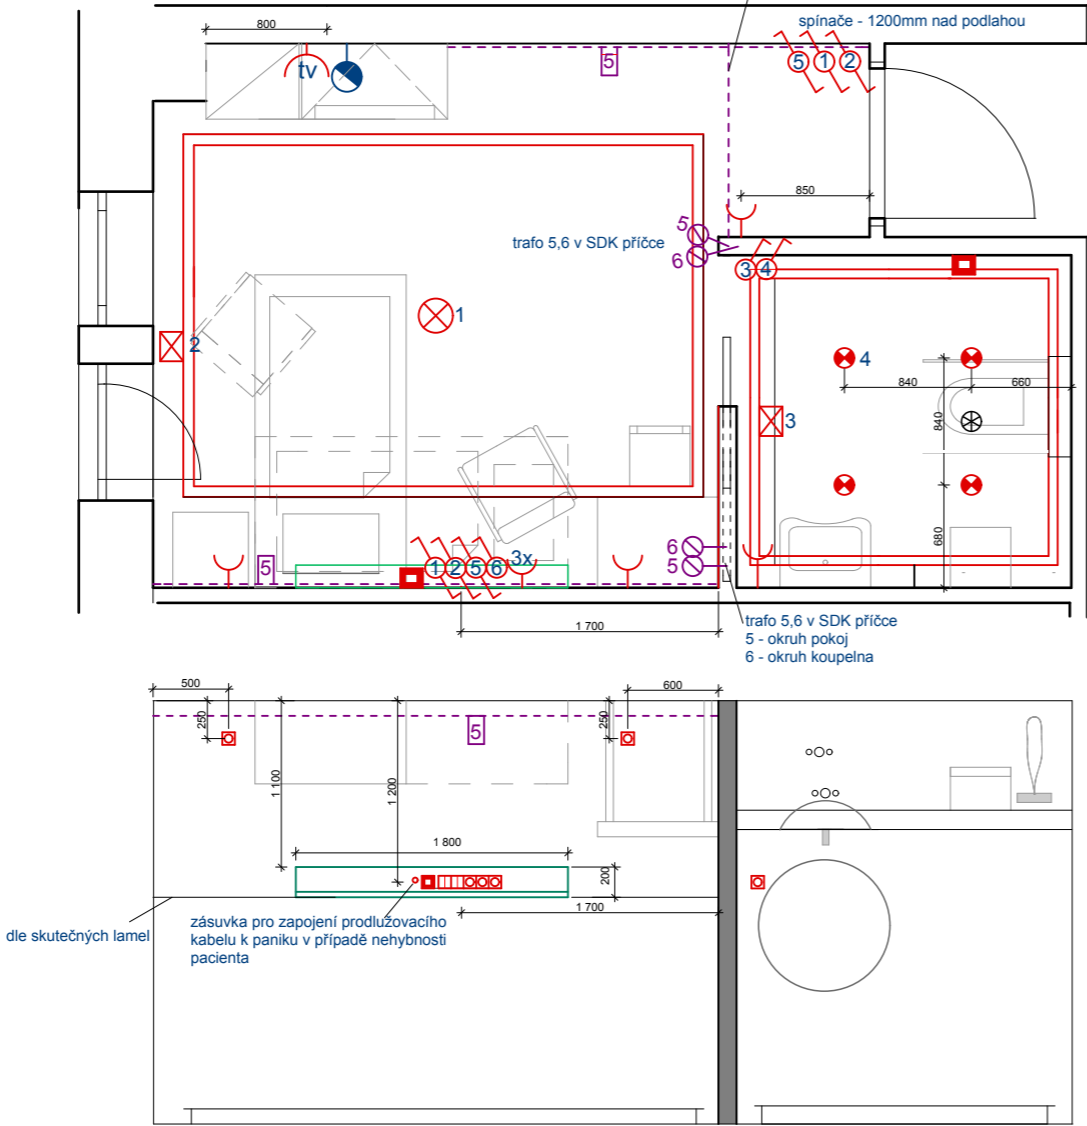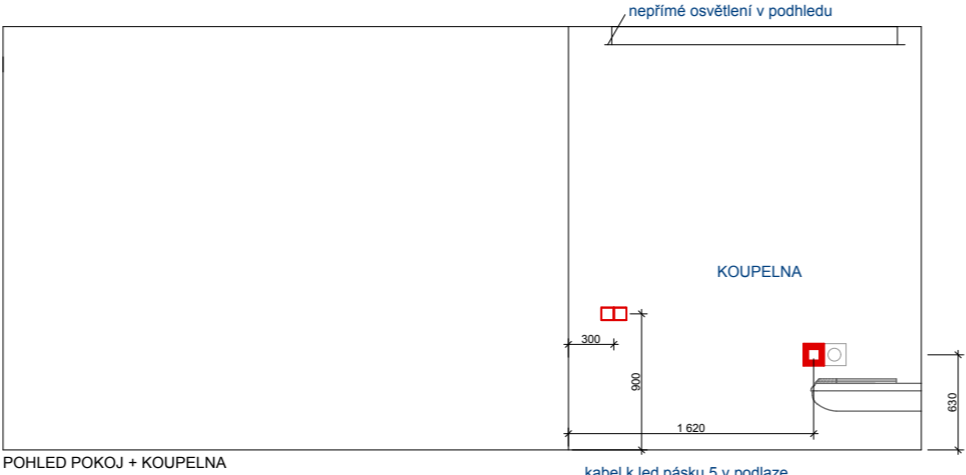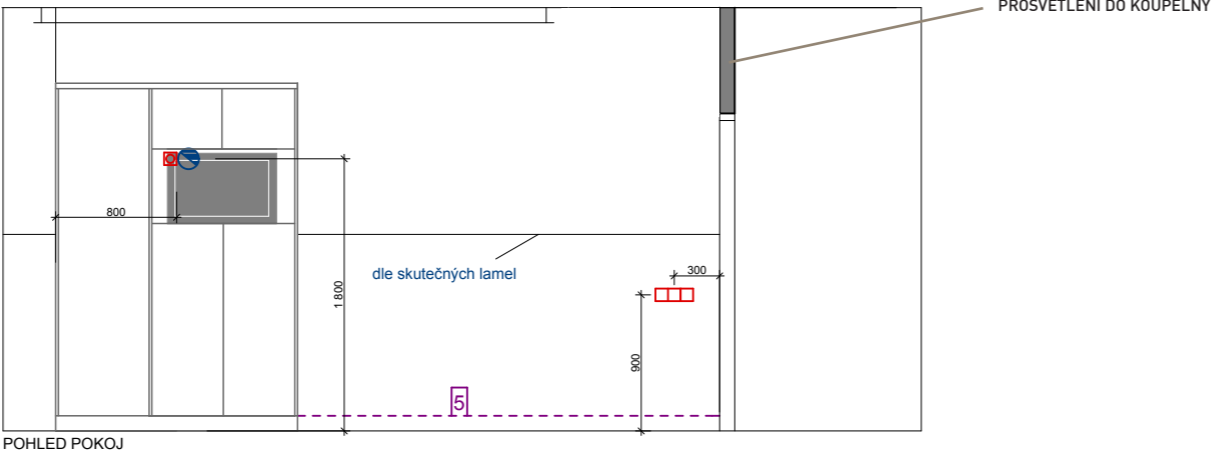

DETAIL NEPŘÍMÉHO OSVĚTLENÍ

M 1:20

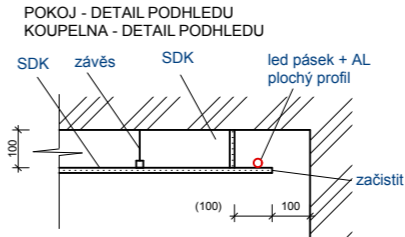


LEGENDA

- stropní svítidlo liniové - pod stropem
- vypínač - (schodišťový)
- vypínač
- zásuvka (kóty na osu, 250 mm nad podlahou, pokud není uvedeno jinak)
- trojzásuvka
- tv zásuvka
- vývod pro koaxiální kabel
- vývod el. pro integrované osvětlení
- bodové světlo 4x
- tlačítko Panik - systém pro přivolání sestry v případě potřeby
- větrák

POZNÁMKA:

veškeré půdorysné kóty jsou kótovány na osu

výška zásuvek od podlahy 250 mm (na osu), pokud není v dokumentaci určeno jinak

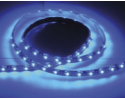



pásky 5,6 - LED pásek 3LED/0,05m, blue, 4W/m, 5cm



liniové osvětlení u stropu 2,3 - nepřímé - LED pásek 3LED/0,08m, teplá bílá, 9,6W/m, 2,5cm

BAREVNOST MATERIÁLY

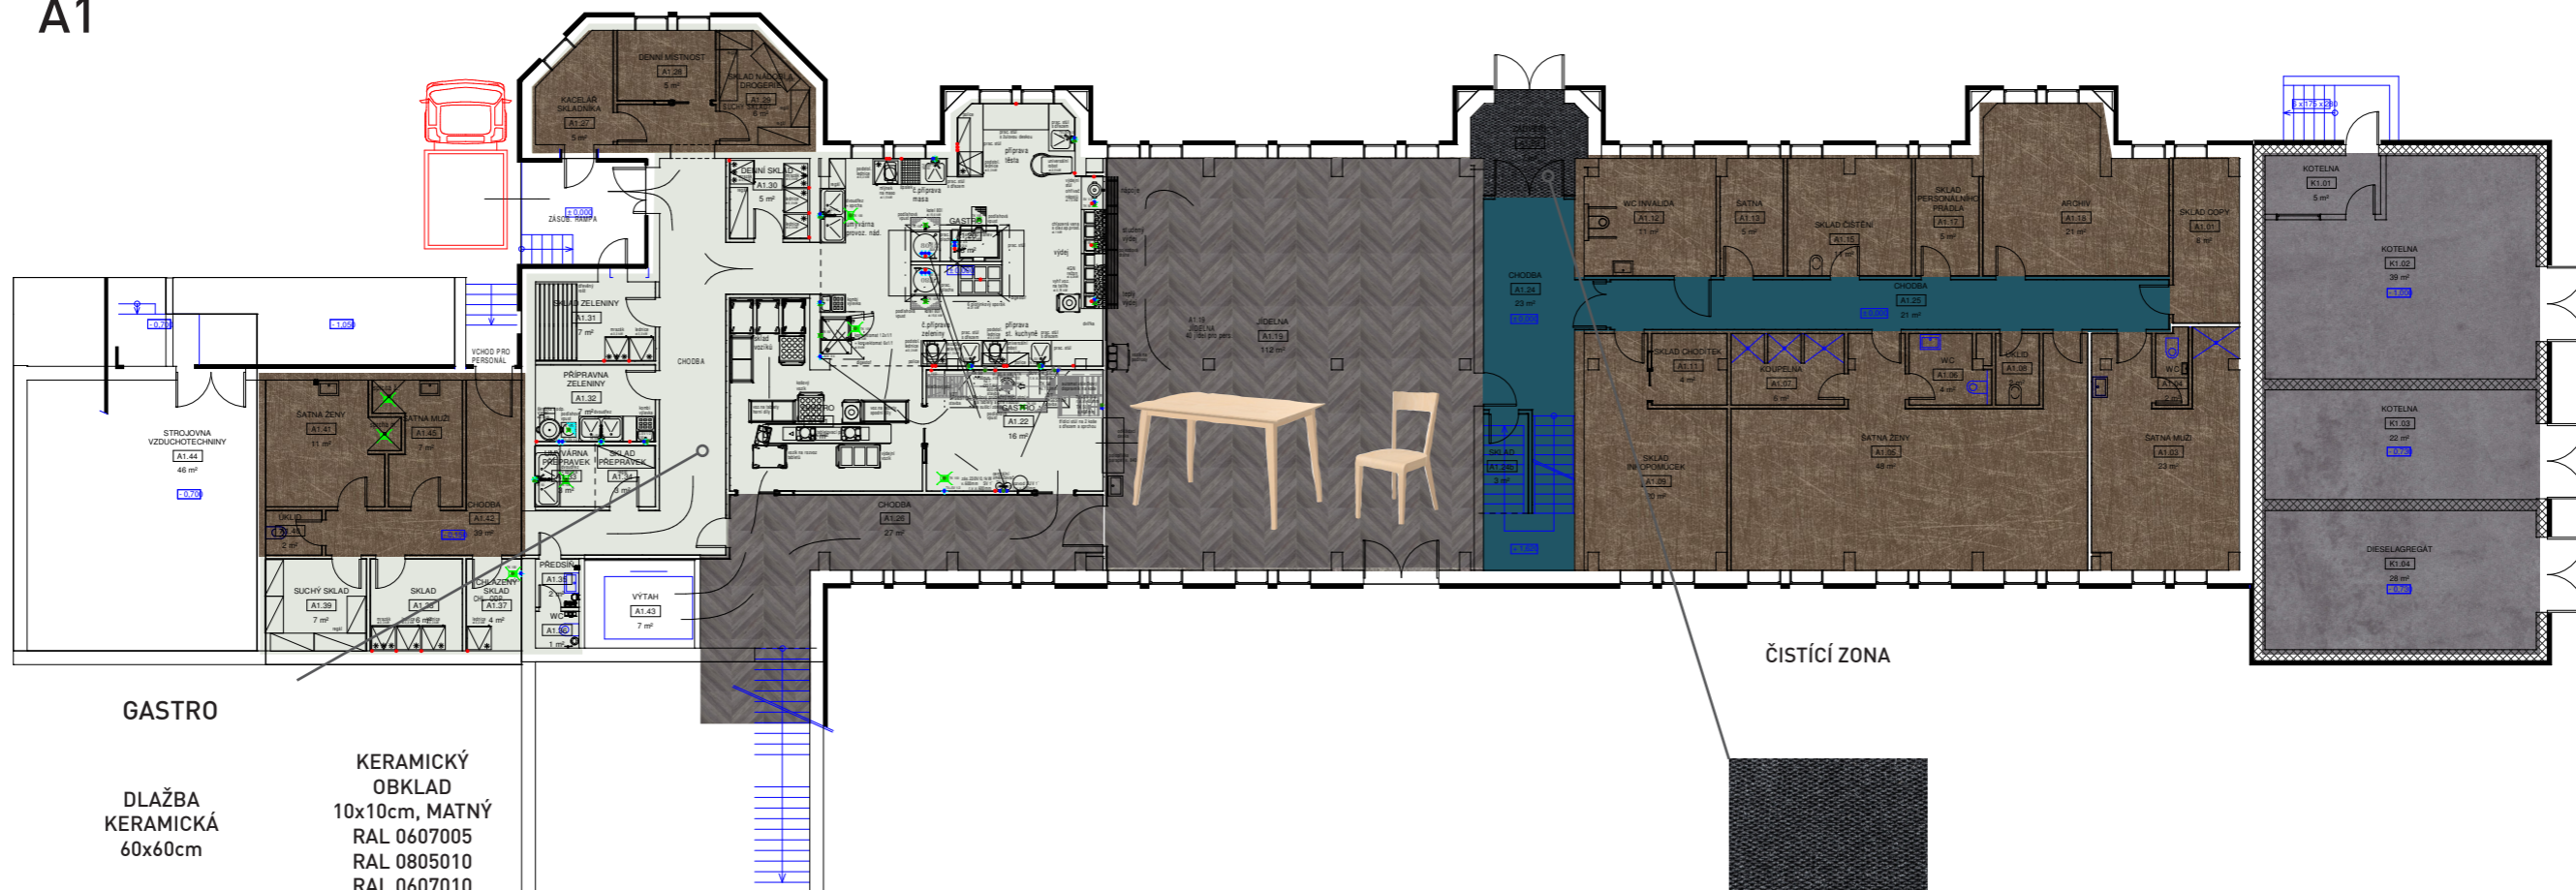

ČISTÍCÍ ZONA

DVEŘE
LMAINO
DUB CORBRIDGE
PŘÍRODNÍ
S OKOPOVÝM
PLECHEM 30cm

GASTRO

DLAŽBA
KERAMICKÁ
60x60cm

KERAMICKÝ
OBKLAD
10x10cm, MATNÝ
RAL 0607005
RAL 0805010
RAL 0607010

CHODBA

SPOLEČ. MÍSTN.

KOTELNA

PROVOZNÍ
MÍSTNOSTI (SKLADY
APOD.)
VÝMALBA BÍLÁ

PODLAHA
VINYL
NCS S 5030-B30G

OBKLAD
VINYL
NCS S 3030 B50G

VÝMALBA
RGB 249/201/181

NÁBYTKOVÁ ÚCHYTKA

PODLAHA
VINYL ŠEDÁ
SLEDOVÁ KOST
NCS S 7000-N

PODLAHA
POHLEDOVÝ BETON

POKOJ KLIENT

PERSONAL

POKOJ KOUPELNA

POKOJ VÝMALBA
RGB 235/235/236

POKOJ NÁBYTEK
RGB 215/202/185

POKOJ PODLAHA
TMAVÝ KAŠTAN
NCS S7010-Y30R

DVEŘE KLIENT
LAMINO
AKÁCIE LAKELAND
SVĚTLÁ

DVEŘE PERSONAL
LAMINO
NIAGARA ZELENÁ
RGB 71/114/123

PODLAHA
VINYL
NCS S 6010-Y10R


NÁBYTEK
LAMINO
DUB CORBRIDGE
PŘÍRODNÍ

PERSON VÝMALBA
BCB 20 / 20 / 20 /

ZÁRUBNĚ
RAL 7016
MAT

keramický
obklad 60x30cm

vinyl R10
TMAVÝ KAŠTAN
NCS S7010-Y30R

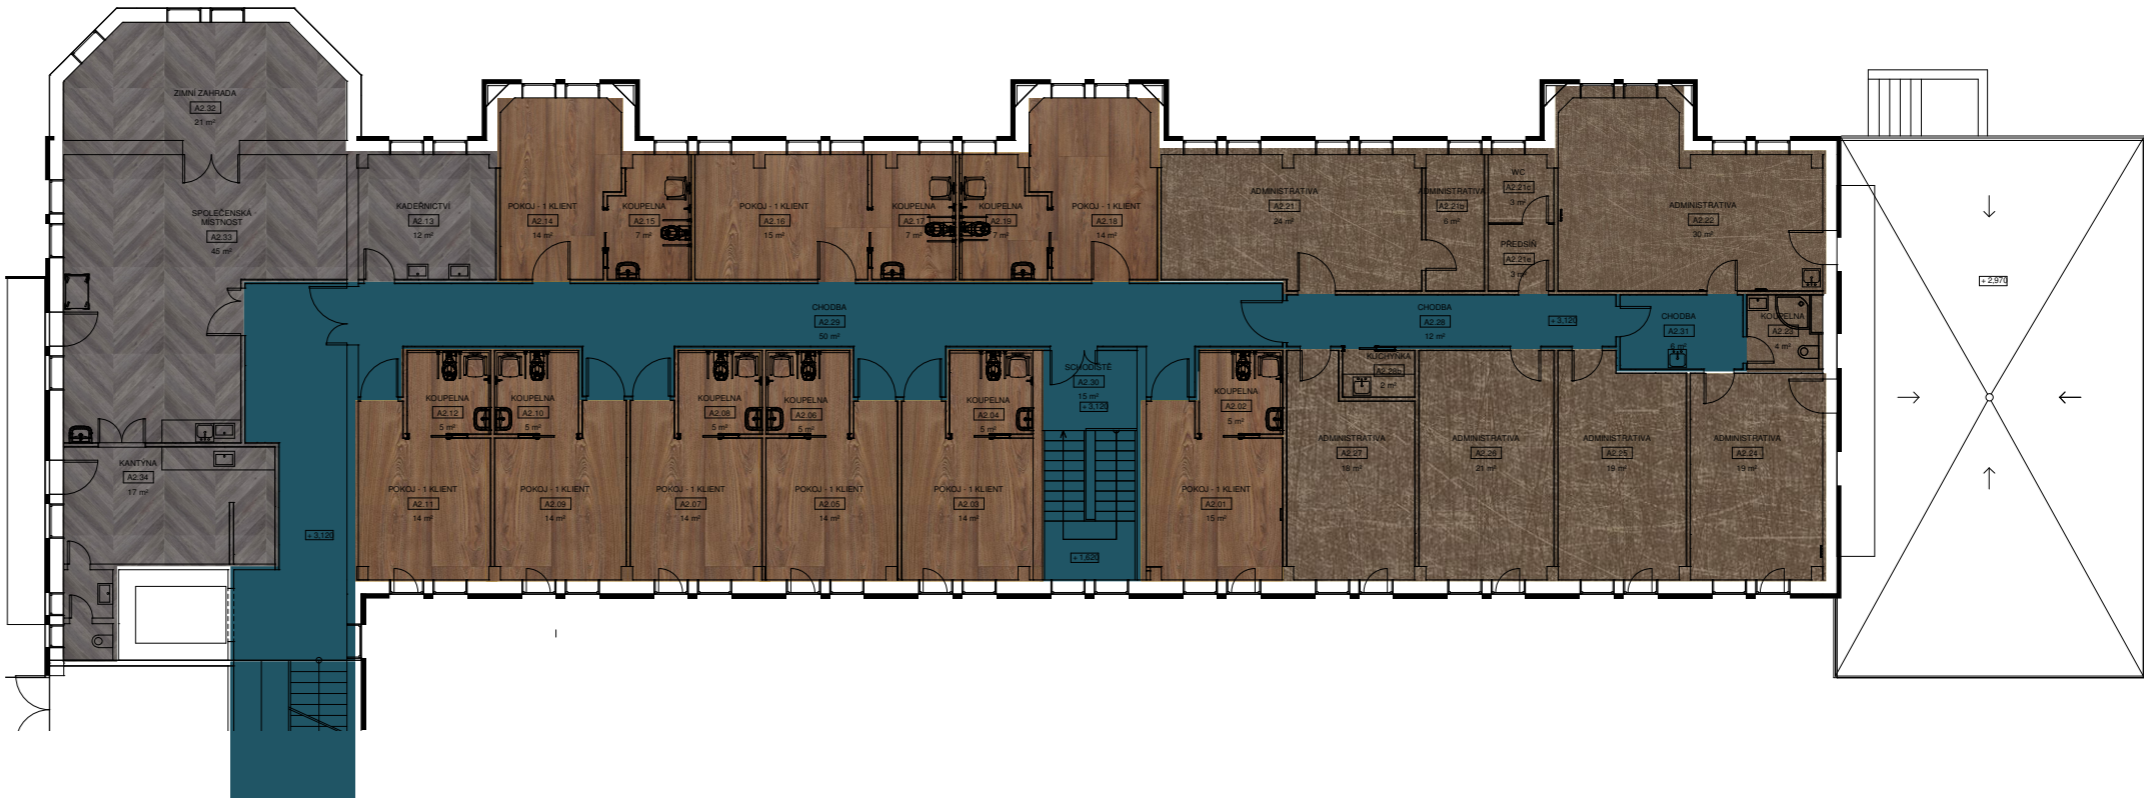

CHODBA

SPOLEČ. MÍSTN.

KOTELNA

PROVOZNÍ
MÍSTNOSTI (SKLADY
APOD.)
VÝMALBA BÍLÁ

PODLAHA
VINYL
NCS S 5030-B30G

OBKLAD
VINYL
NCS S 3030 B50G

VÝMALBA
RGB 249/201/181

NÁBYTKOVÁ
ÚCHYTKA

PODLAHA
VINYL ŠEDÁ
SLEDOVÁ KOST
NCS S 7000-N

PODLAHA
POHLEDOVÝ BETON

POKOJ KLIENT

PERSONAL

POKOJ KOUPELNA

POKOJ VÝMALBA
RGB 235/235/236

POKOJ NÁBYTEK
KAŠMÍROVĚ ŠEDÁ
RGB 215/202/185

POKOJ PODLAHA
TMAVÝ KAŠTAN
NCS S7010-Y30R

DVEŘE KLIENT
LAMINO
AKÁCIE LAKELAND
SVĚTLÁ



DVEŘE PERSONAL
LAMINO
NIAGARA ZELENÁ
RGB 71/114/123


PODLAHA
VINYL
NCS S 6010-Y10R

NÁBYTEK
LAMINO
DUB CORBRIDGE
PŘÍRODNÍ

PERSON VÝMALBA
RGB 204/204/204

ZÁRUBNĚ
RAL 7016
MAT

  

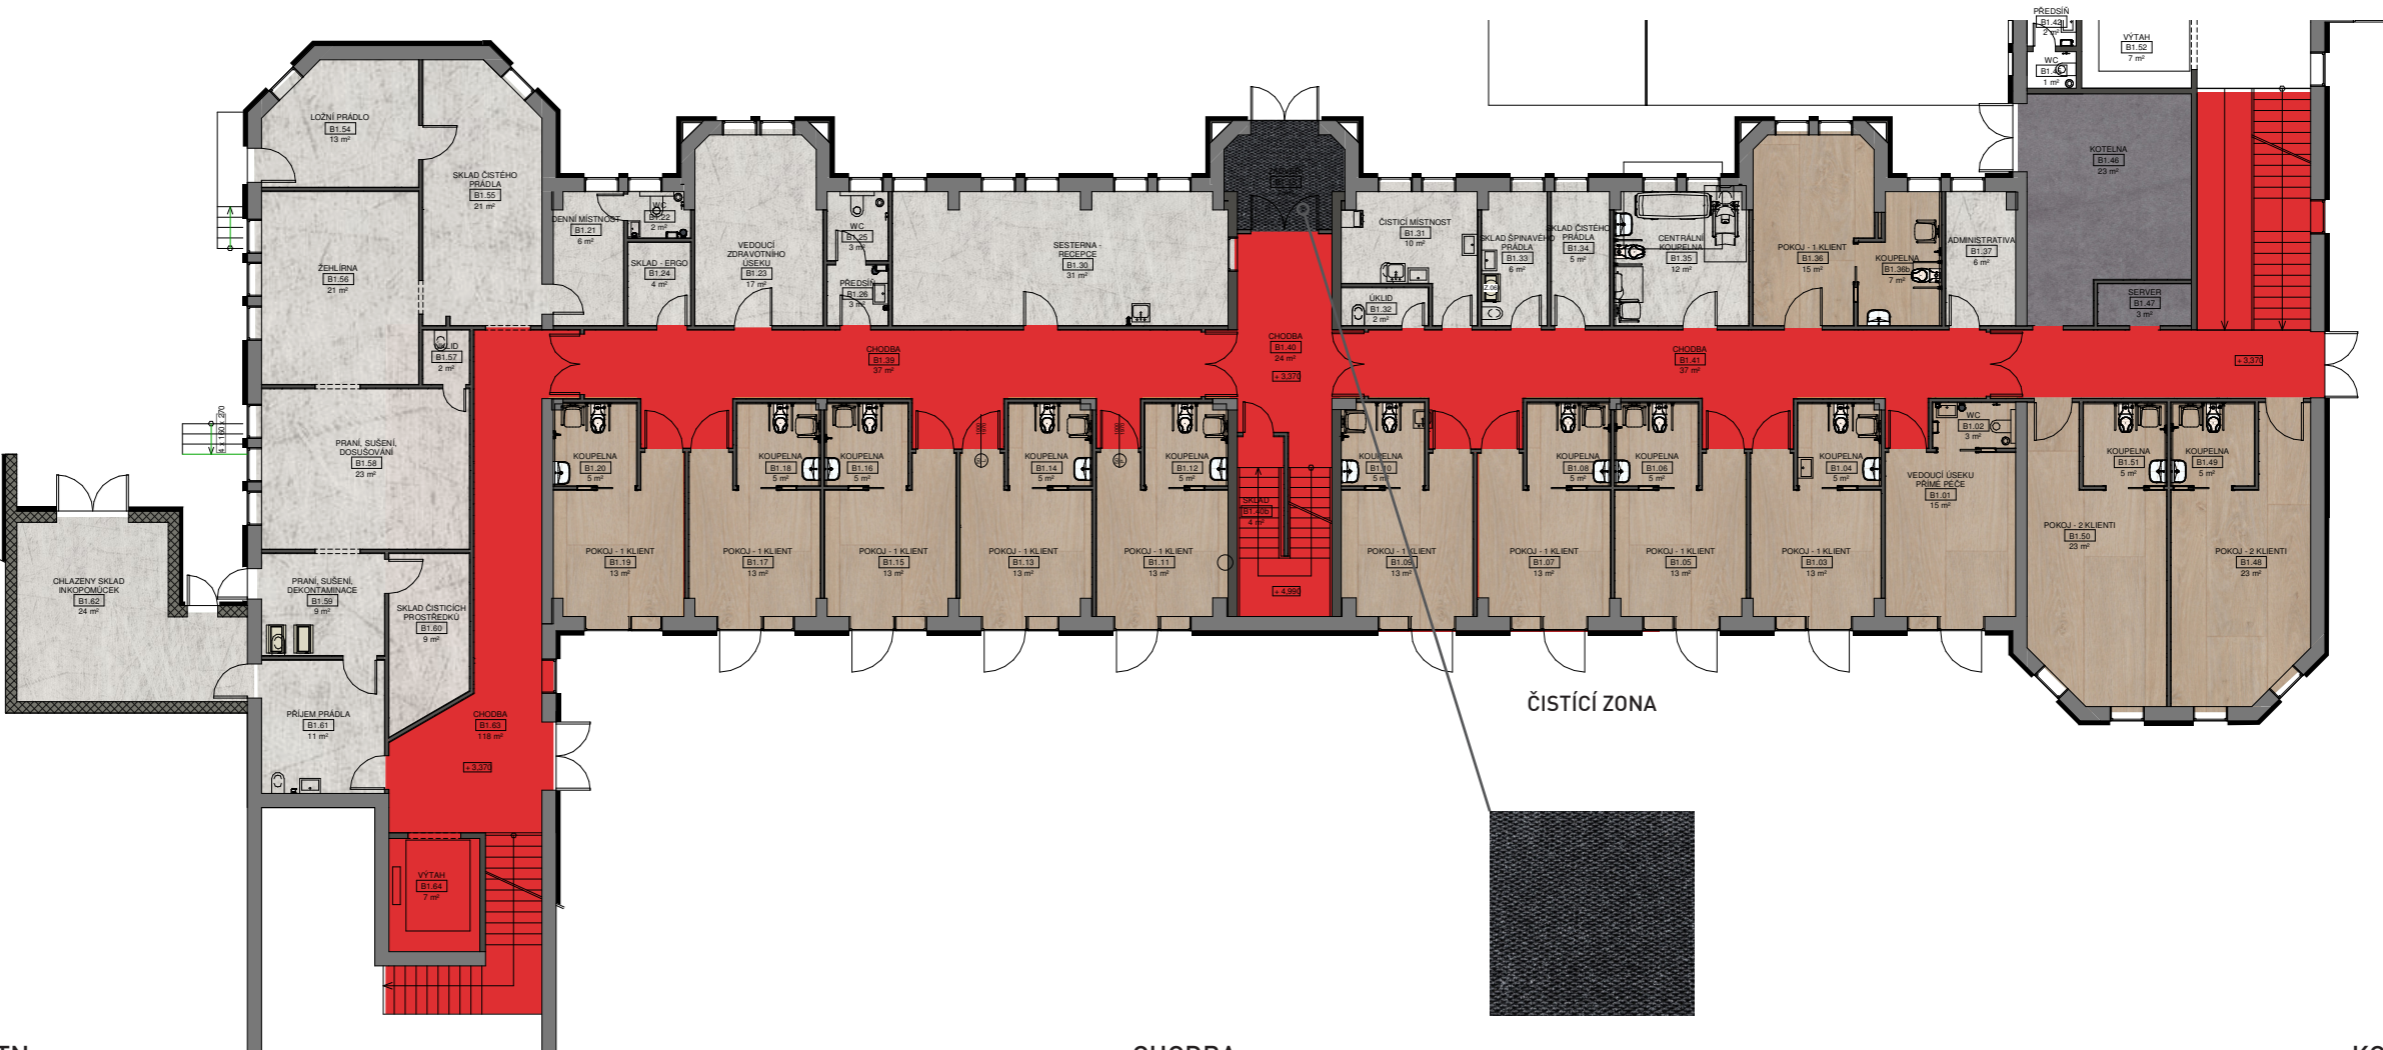

SPOLEČ. MÍSTN.

CHODBA

KOTELNA

PODLAHA
VINYL HNĚDÁ
SLEDOVÁ KOST
NCS S 6005-Y20R

PROVOZNÍ
MÍSTNOSTI (SKLADY
A POD.)
VÝMALBA BÍLÁ



PODLAHA
VINYL
NCS S 1580-Y90R

OBKLAD
VINYL
NCS S 1060-Y70R

VÝMALBA
RGB 199/208/191

NÁBYTKOVÁ
ÚCHYTKA

PODLAHA
POHLEDOVÝ BETON

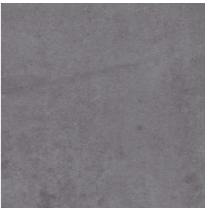 

POKOJ KLIENT

PERSONAL

POKOJ KOUPELNA

POKOJ VÝMALBA
RGB 216/214/165

POKOJ NÁBYTEK
LAMINO
LEN HNĚDÝ

POKOJ PODLAHA
VINYL
ELEGANTNÍ DUB
NCS S 4010-Y30R

DVEŘE KLIENT
LAMINO
DUB NEBRASKA
PŘÍRODNÍ


DVEŘE PERSONAL
LAMINO
KORÁLOVĚ
ORANŽOVÁ
RGB 242/136/96


PODLAHA
VINYL
NCS S 2002-B50G

NÁBYTEK
LAMINO
DUB NEBRASKA
PŘÍRODNÍ

PERSON VÝMALBA
RGB 199/208/191

ZÁRUBNĚ
RAL 7016
MAT

 

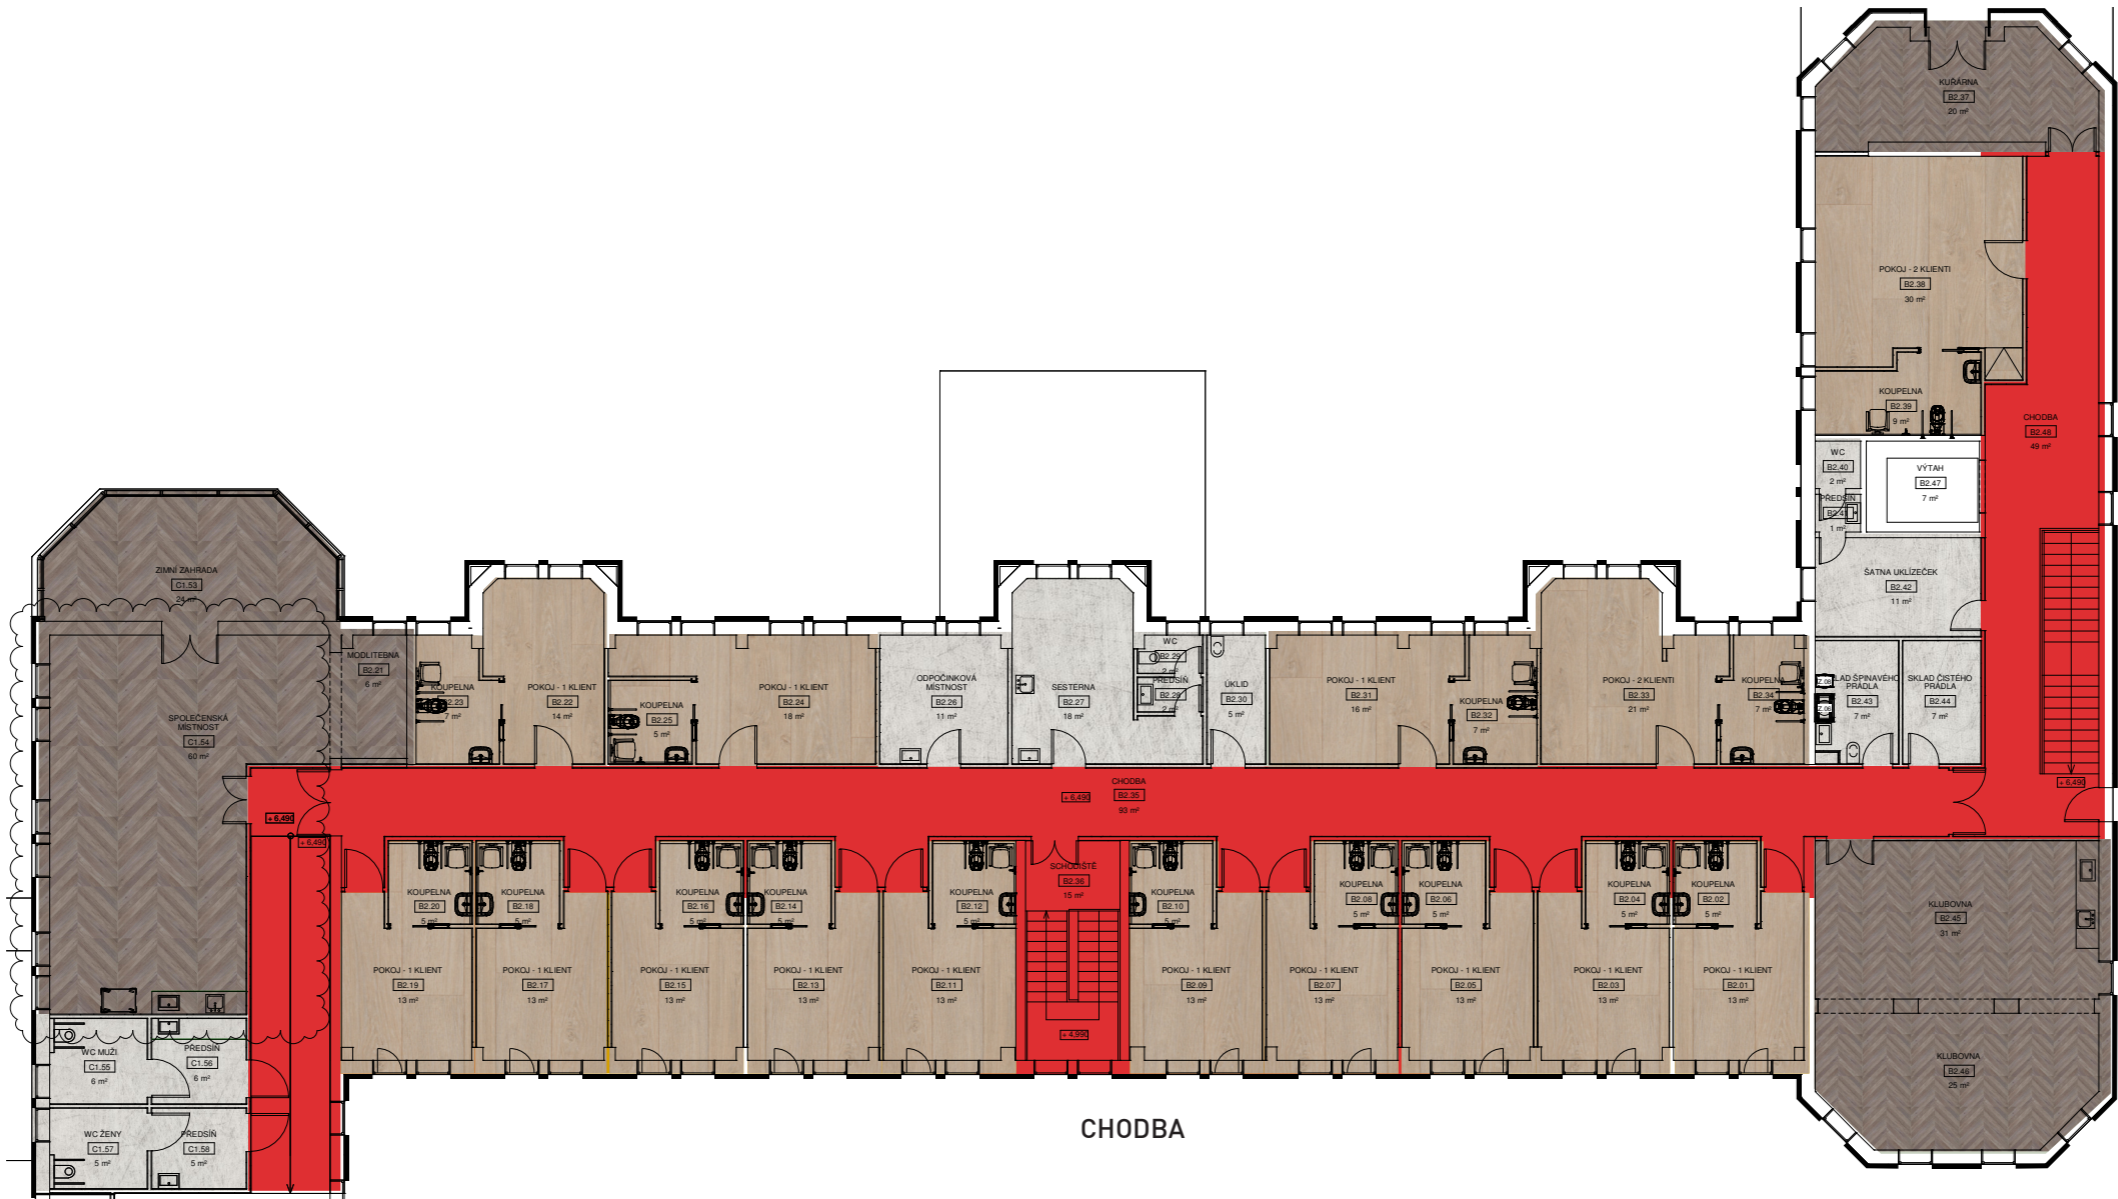

SPOLEČ. MÍSTN.

CHODBA

KOTELNA

PODLAHA
VINYL HNĚDÁ
SLEDOVÁ KOST
NCS S 6005-Y20R

PROVOZNÍ
MÍSTNOSTI (SKLADY
APOD.)
VÝMALBA BÍLÁ


PODLAHA
VINYL
NCS S 1580-Y90R

OBKLAD
VINYL
NCS S 1060-Y70R

VÝMALBA
RGB 199/208/191

NÁBYTKOVÁ
ÚCHYTKA

PODLAHA
POHLEDOVÝ BETON

 

POKOJ KLIENT

PERSONAL

POKOJ KOUPELNA

POKOJ VÝMALBA
RGB 216/214/165

POKOJ NÁBYTEK
LAMINO
LEN HNĚDÝ

POKOJ PODLAHA
VINYL
ELEGANTNÍ DUB
NCS S 4010-Y30R

DVEŘE KLIENT
LAMINO
DUB NEBRASKA
PŘÍRODNÍ

DVEŘE PERSONAL
LAMINO
KORÁLOVÉ
ORANŽOVÁ
RGB 242/136/96

PODLAHA
VINYL
NCS S 2002-B50G

NÁBYTEK
LAMINO
DUB NEBRASKA
PŘÍRODNÍ

PERSON VÝMALBA
RGB 199/208/191

ZÁRUBNĚ
RAL 7016
MAT





SPOLEČ. MÍSTN.

PODLAHA
VINYL KLASIK
SLEDOVÁ KOST
NCS S 5020-Y10R



CHODBA

PROVOZNÍ
MÍSTNOSTI (SKLADY
APOD.)
VÝMALBA BÍLÁ




PODLAHA
VINYL
NCS S 4040-G30Y



OBKLAD
VINYL
NCS S 1050-G60Y



VÝMALBA
RGB 255/249/174

 


NÁBYTKOVÁ
ÚCHYTKA



KOTELNA

PODLAHA
POHLEDOVÝ BETON

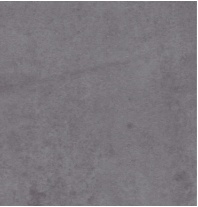

POKOJ KLIENT


PERSONAL

POKOJ KOUPELNA

POKOJ VÝMALBA
RGB 216/214/165



POKOJ NÁBYTEK
LAMINO
HEDVÁBNĚ ŠEDÁ
RGB 227/224/219

 


POKOJ PODLAHA
VINYL
LÍSKOVÝ OŘECH
NCS S 5020-Y10R



DVEŘE KLIENT
LAMINO
DUB PÍSKOVÝ
GLADSTONE



DVEŘE PERSONAL
LAMINO
KIWI ZELENÁ
RGB 122/153/77

 

PODLAHA
VINYL
NCS S 5000-N




NÁBYTEK
LAMINO
DUB ŠEDOBĚŽOVÝ
GLADSTONE



PERSON VÝMALBA
RGB 196/195/181



ZÁRUBNĚ
RAL 7016

 



SPOLEČ. MÍSTN.

CHODBA

PODLAHA
VINYL KLASIK
SLEDOVÁ KOST
NCS S 5020-Y10R


PROVOZNÍ
MÍSTNOSTI (SKLADY
A POD.)
VÝMALBA BÍLÁ

PODLAHA
VINYL
NCS S 4040-G30Y

OBKLAD
VINYL
NCS S 1050-G60Y

VÝMALBA
RGB 255/201/7

NÁBYTKOVÁ
ÚCHYTKA

 

POKOJ KLIENT

PERSONAL

POKOJ KOUPELNA

POKOJ VÝMALBA
RGB 216/214/165

POKOJ NÁBYTEK
LAMINO
HEDVÁBNĚ ŠEDÁ
RGB 227/224/219

POKOJ PODLAHA
VINYL
LÍSKOVÝ OŘECH
NCS S 5020-Y10R

DVEŘE KLIENT
LAMINO
DUB PÍSKOVÝ
GLADSTONE




DVEŘE PERSONAL
LAMINO
BRILANTOVÁ ŽLUTÁ
RGB 255/201/7

PODLAHA
VINYL
NCS S 5000-N

NÁBYTEK
LAMINO
DUB ŠEDOBĚŽOVÝ
GLADSTONE


PERSON VÝMALBA
RGB 196/195/181

ZÁRUBNĚ
RAL 7016

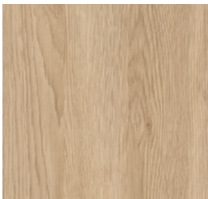 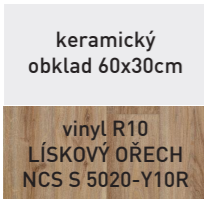


A1/2

POHLED Z CHODBY

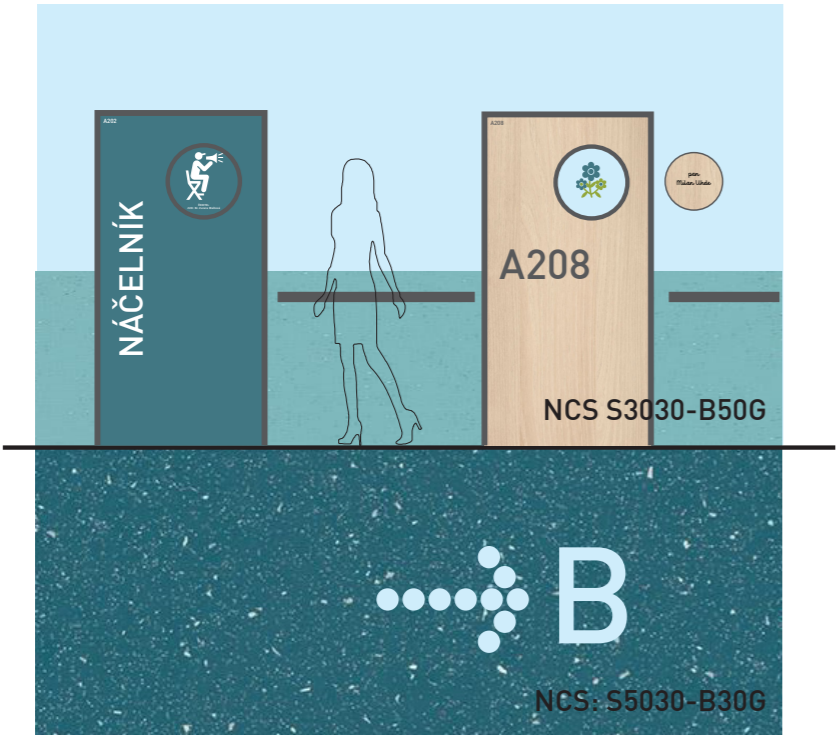


B1/2

POHLED Z CHODBY

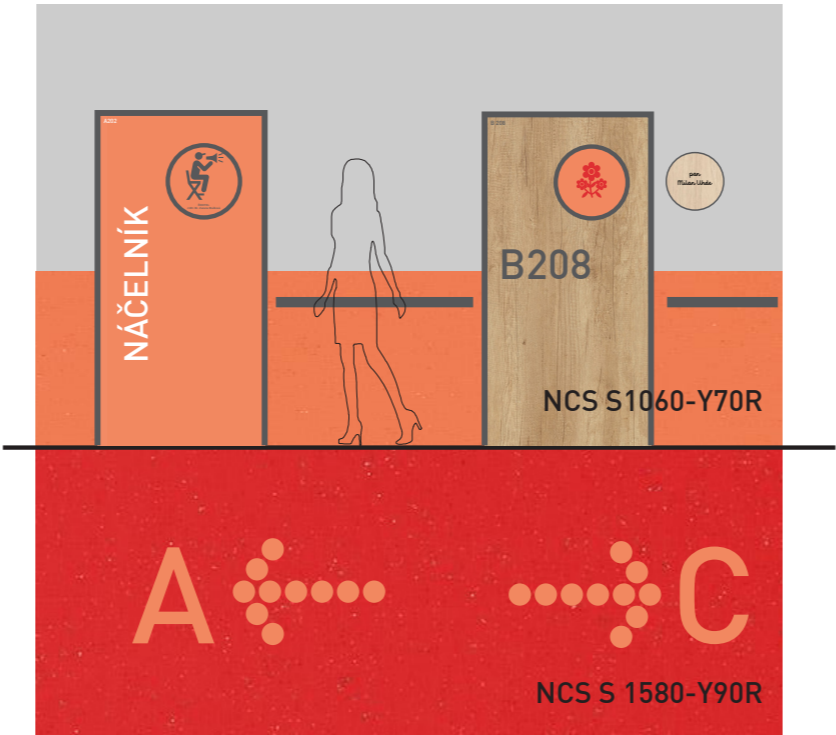


C1

POHLED Z CHODBY

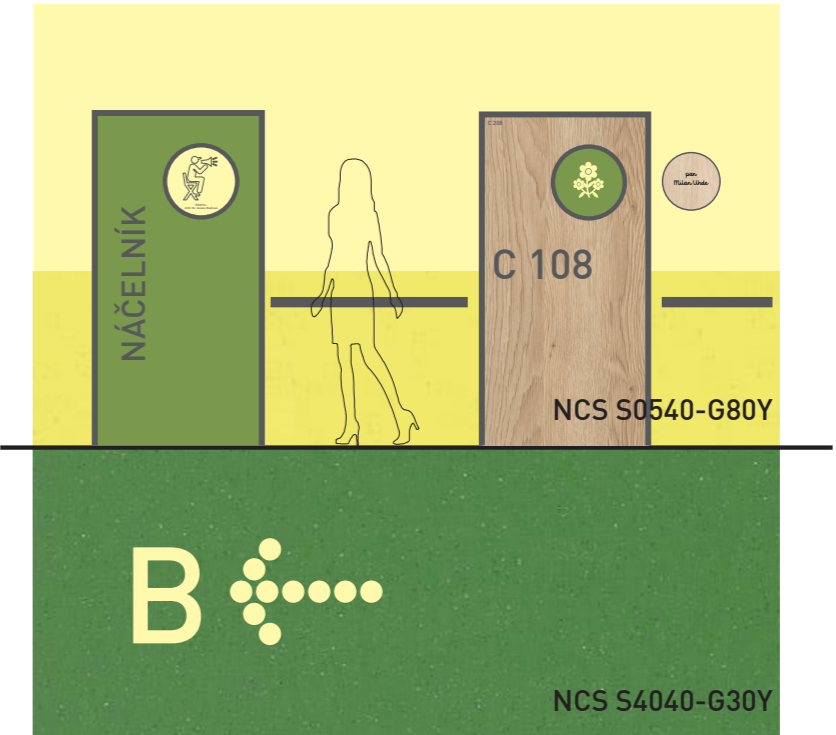

C2

POHLED Z CHODBY

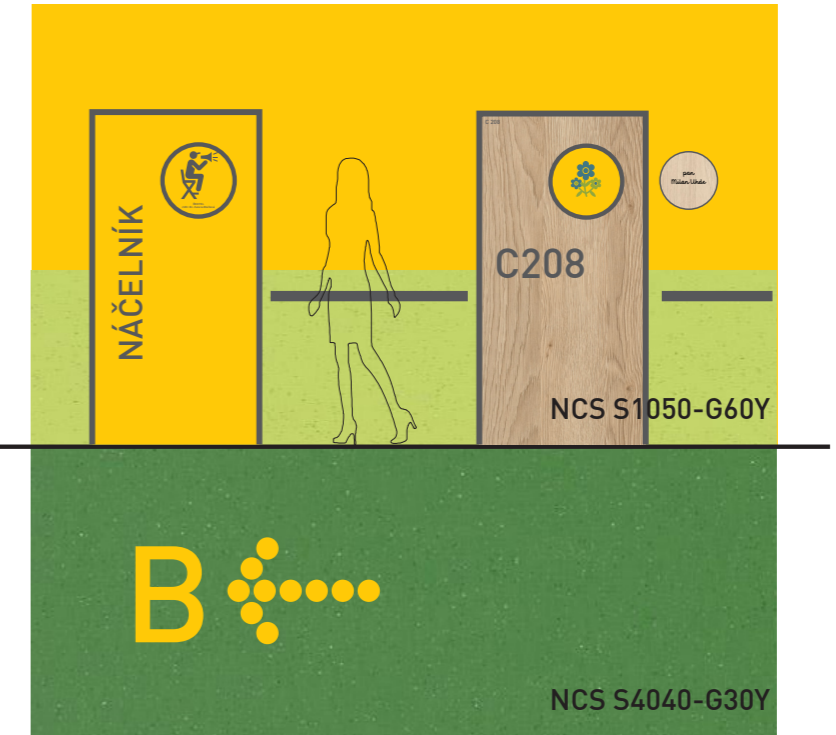

V KAŽDÉM SCHODIŠTI V KRČÍCH SE PONECHÁ STÁVAJÍCÍ DŘEVĚNÉ OBLOŽENÍ, KTERÉ SE POVRCHOVĚ PŘIPRAVÍ NA NÁTĚR BAREVNĚ PODLE PŘÍSLUŠNÝCH PAVILONŮ.

BAREVNÝ NÁTĚR BRANKY:
RGB 255/201/7 PAVILON "C2" DRUHÉ PATRO

SCHODIŠTĚ V KRČCÍCH




RGB 122/153/77
BARVA PATRA "C1"

RGB 255/201/7
BARVA PATRA "C2"

RGB 242/136/96
BARVA PATRA "B"

RGB 71/114/123
BARVA PATRA "A"

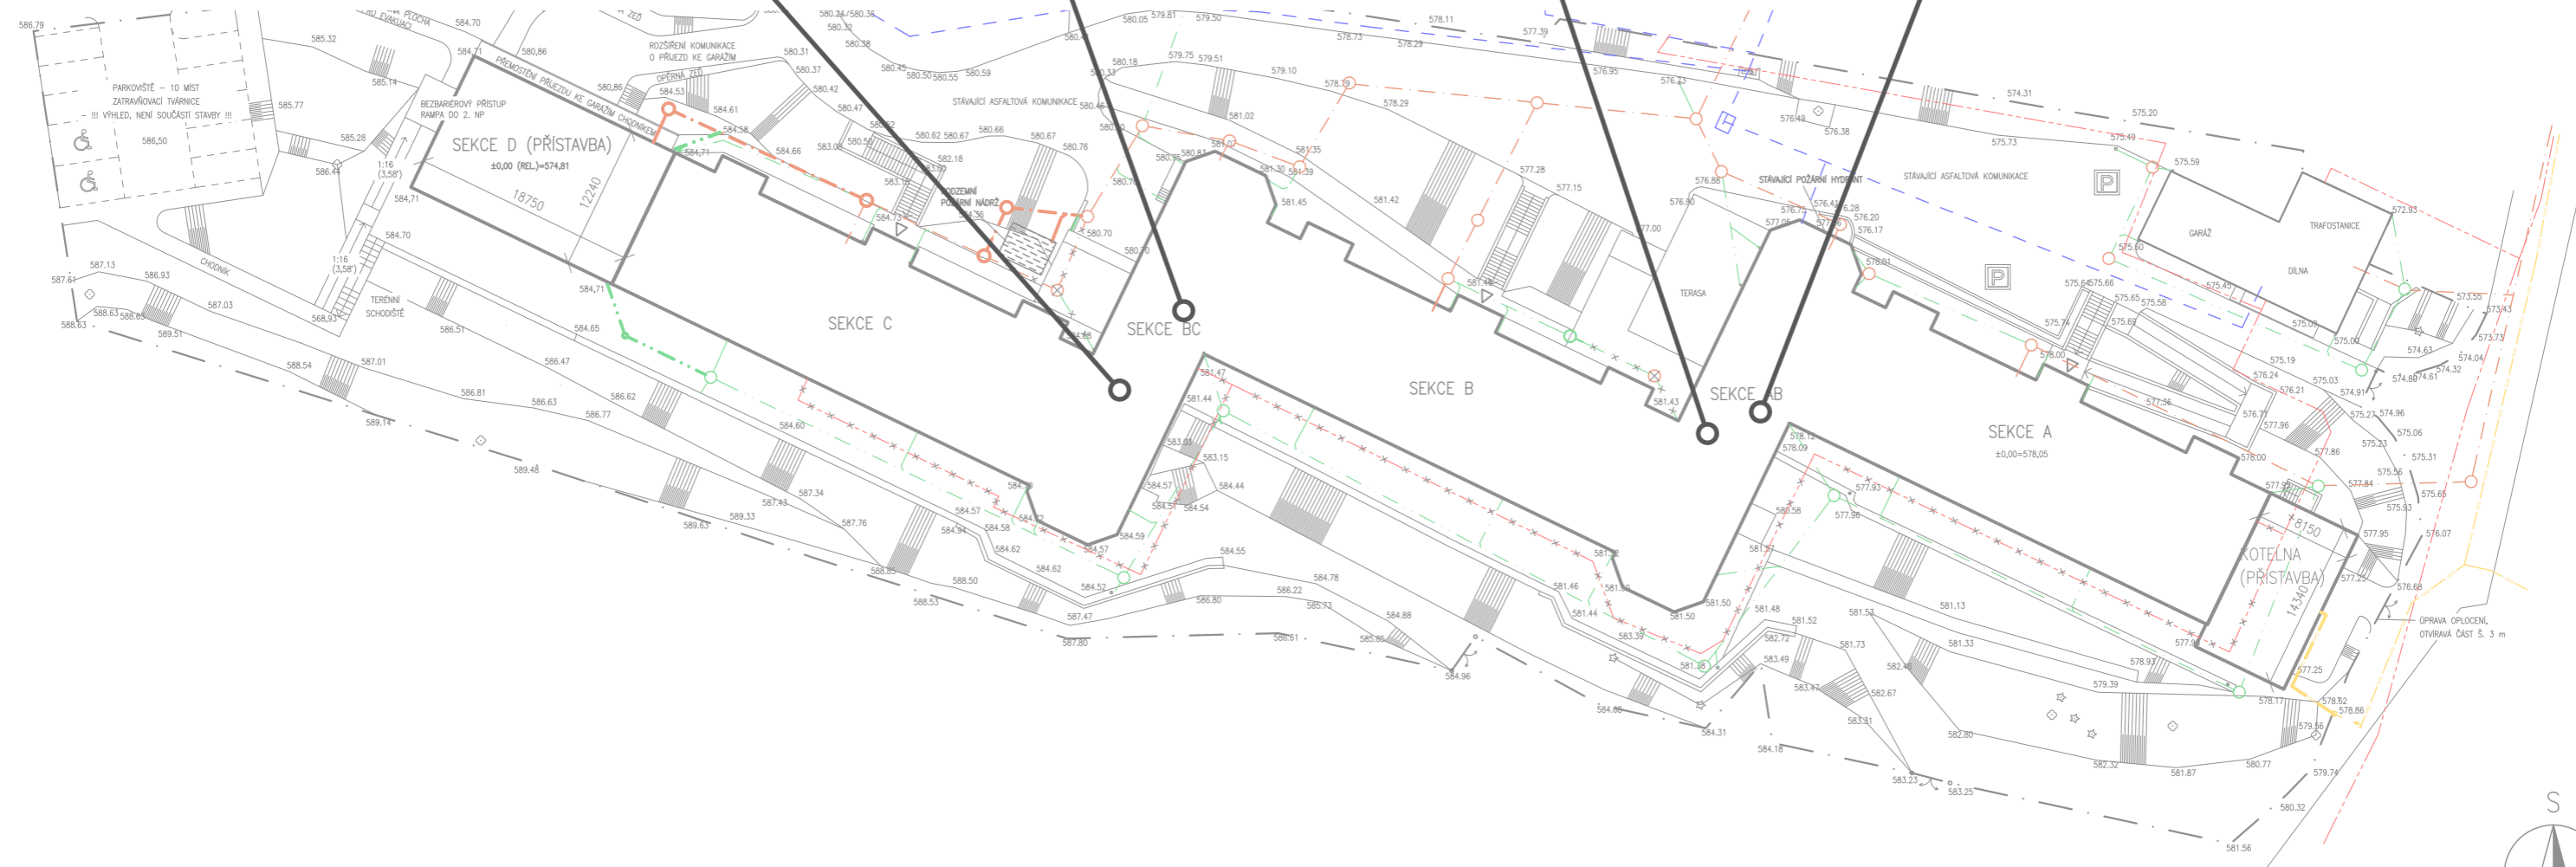

ORIENTAČNÍ SYSTÉM


POUŽITÉ PÍSMO:
DINPro Light / Medium / Black
FORMÁT STRÁNKY A3

OZNAČENÍ BUDOVY DZR MATYÁŠ SVĚTELNÝMI 3D PÍSMENY

- VÝROBA A MONTÁŽ SVĚTELNÉ REKLAMY PROFITAPE.
- PÍSMENA JSOU VYROBENA Z AL KORPUSŮ A PROSVÍCENA LED MODULY.
- PLEXISKLOVÁ ČELA JSOU POTAŽENA TRANSLUCENTNÍ FÓLIÍ SPECIÁLNÍ FÓLIÍ DAY&NIGHT, KTERÁ JE VE DNE TMAVÁ A V NOCI PŘI PROSVÍCENÍ BÍLÁ.
- NOSNÁ KONSTRUKCE JEDNOTLIVÝCH PÍSMEN VYROBEN Z AL PROFILŮ A KOTVENA DO PODLAHY STŘECHY VCHODU NA VRUTY SKRZ KONZOLY, KTERÉ JSOU SOUČÁSTÍ SVAŘENCE NOSNÉ KONTRUKCE.

ROZMĚRY:
VÝŠKA PÍSMENE: 80cm (bez diakritiky)
DÉLKA NÁZVU “MATYÁŠ”: 410cm
HLOUBKA PÍSMENE (ŠASÍ): 18cm
BAREVNOST FOLIE: RAL 7016
BAREVNOST ŠASÍ: RAL 7016

M 1:10
MATYÁŠ

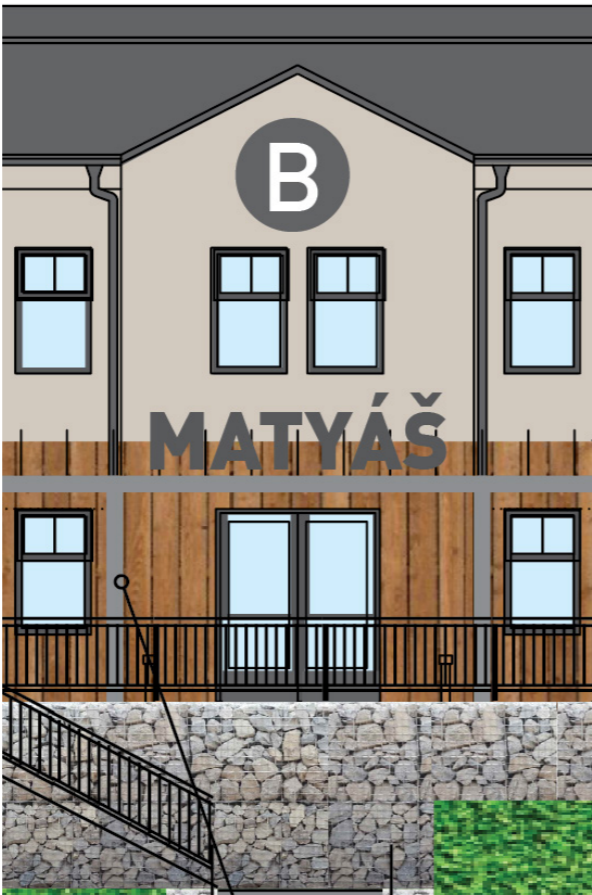

REFERENČNÍ ÚKÁZKA




VNĚJŠÍ ORIENTAČNÍ SYSTÉM: MATERIÁL A PROVEDENÍ

STÁVAJÍCÍ TABULE



NOVÁ TABULE / M1:50

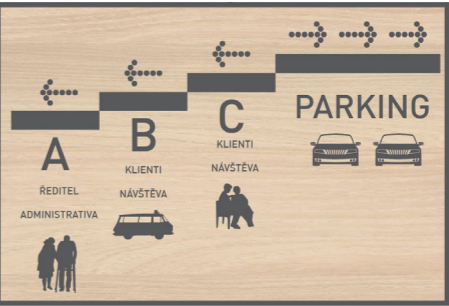


- OCELOVÁ KONSTRUKCE S VÝLEPOVOU PLOCHOU.
- VÝLEPOVÁ PLOCHA: LAMINÁT DEFINOVANÝ NORMOU EN 438-I:1991, HPL (HIGH PRESSURE LAMINATES = VYSOKOTLAKÉ LAMINÁTY).
 - POVRCH: STRUKTURA DEKOR DŘEVINY - AKÁZIE, JASAN
 - NOHY JSOU DLE PROJEKTU VYROBENY Z UZAVŘENÝCH PROFILŮ 100X100X4MM - 120X120X4MM V ROZTEČI 2M OD SEBE.
 - ZADNÍ STRANA TABULE JE TVOŘENA Z POZINKOVANÉHO PLECHU 0,75MM A NOSNÝMI PROFILY 30X30X4MM.
 - SOUČÁSTÍ TABULE JE TAKÉ OBVODOVÝ RÁM BARVY RAL 7016.
 - ZAKOTVENÍ DO SAMOSTATNÉHO ZÁKLADU A KRYTÍM GABIONOVÝM KOŠEM V TLOUŠTČE 300mm VÝŠKY 800mm

TABULE NA GABIONU





KONSTRUKCE

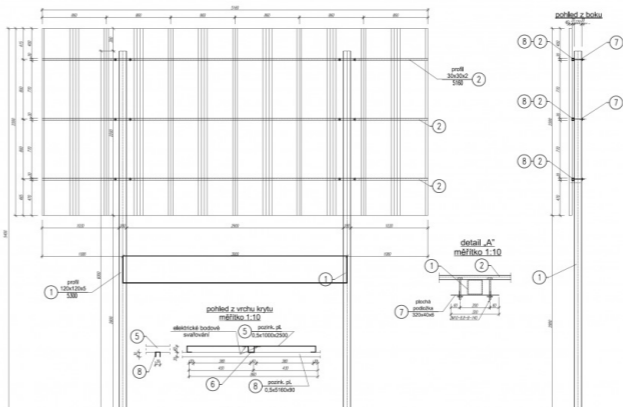

KONSTRUKCE ZADNÍ POHLED




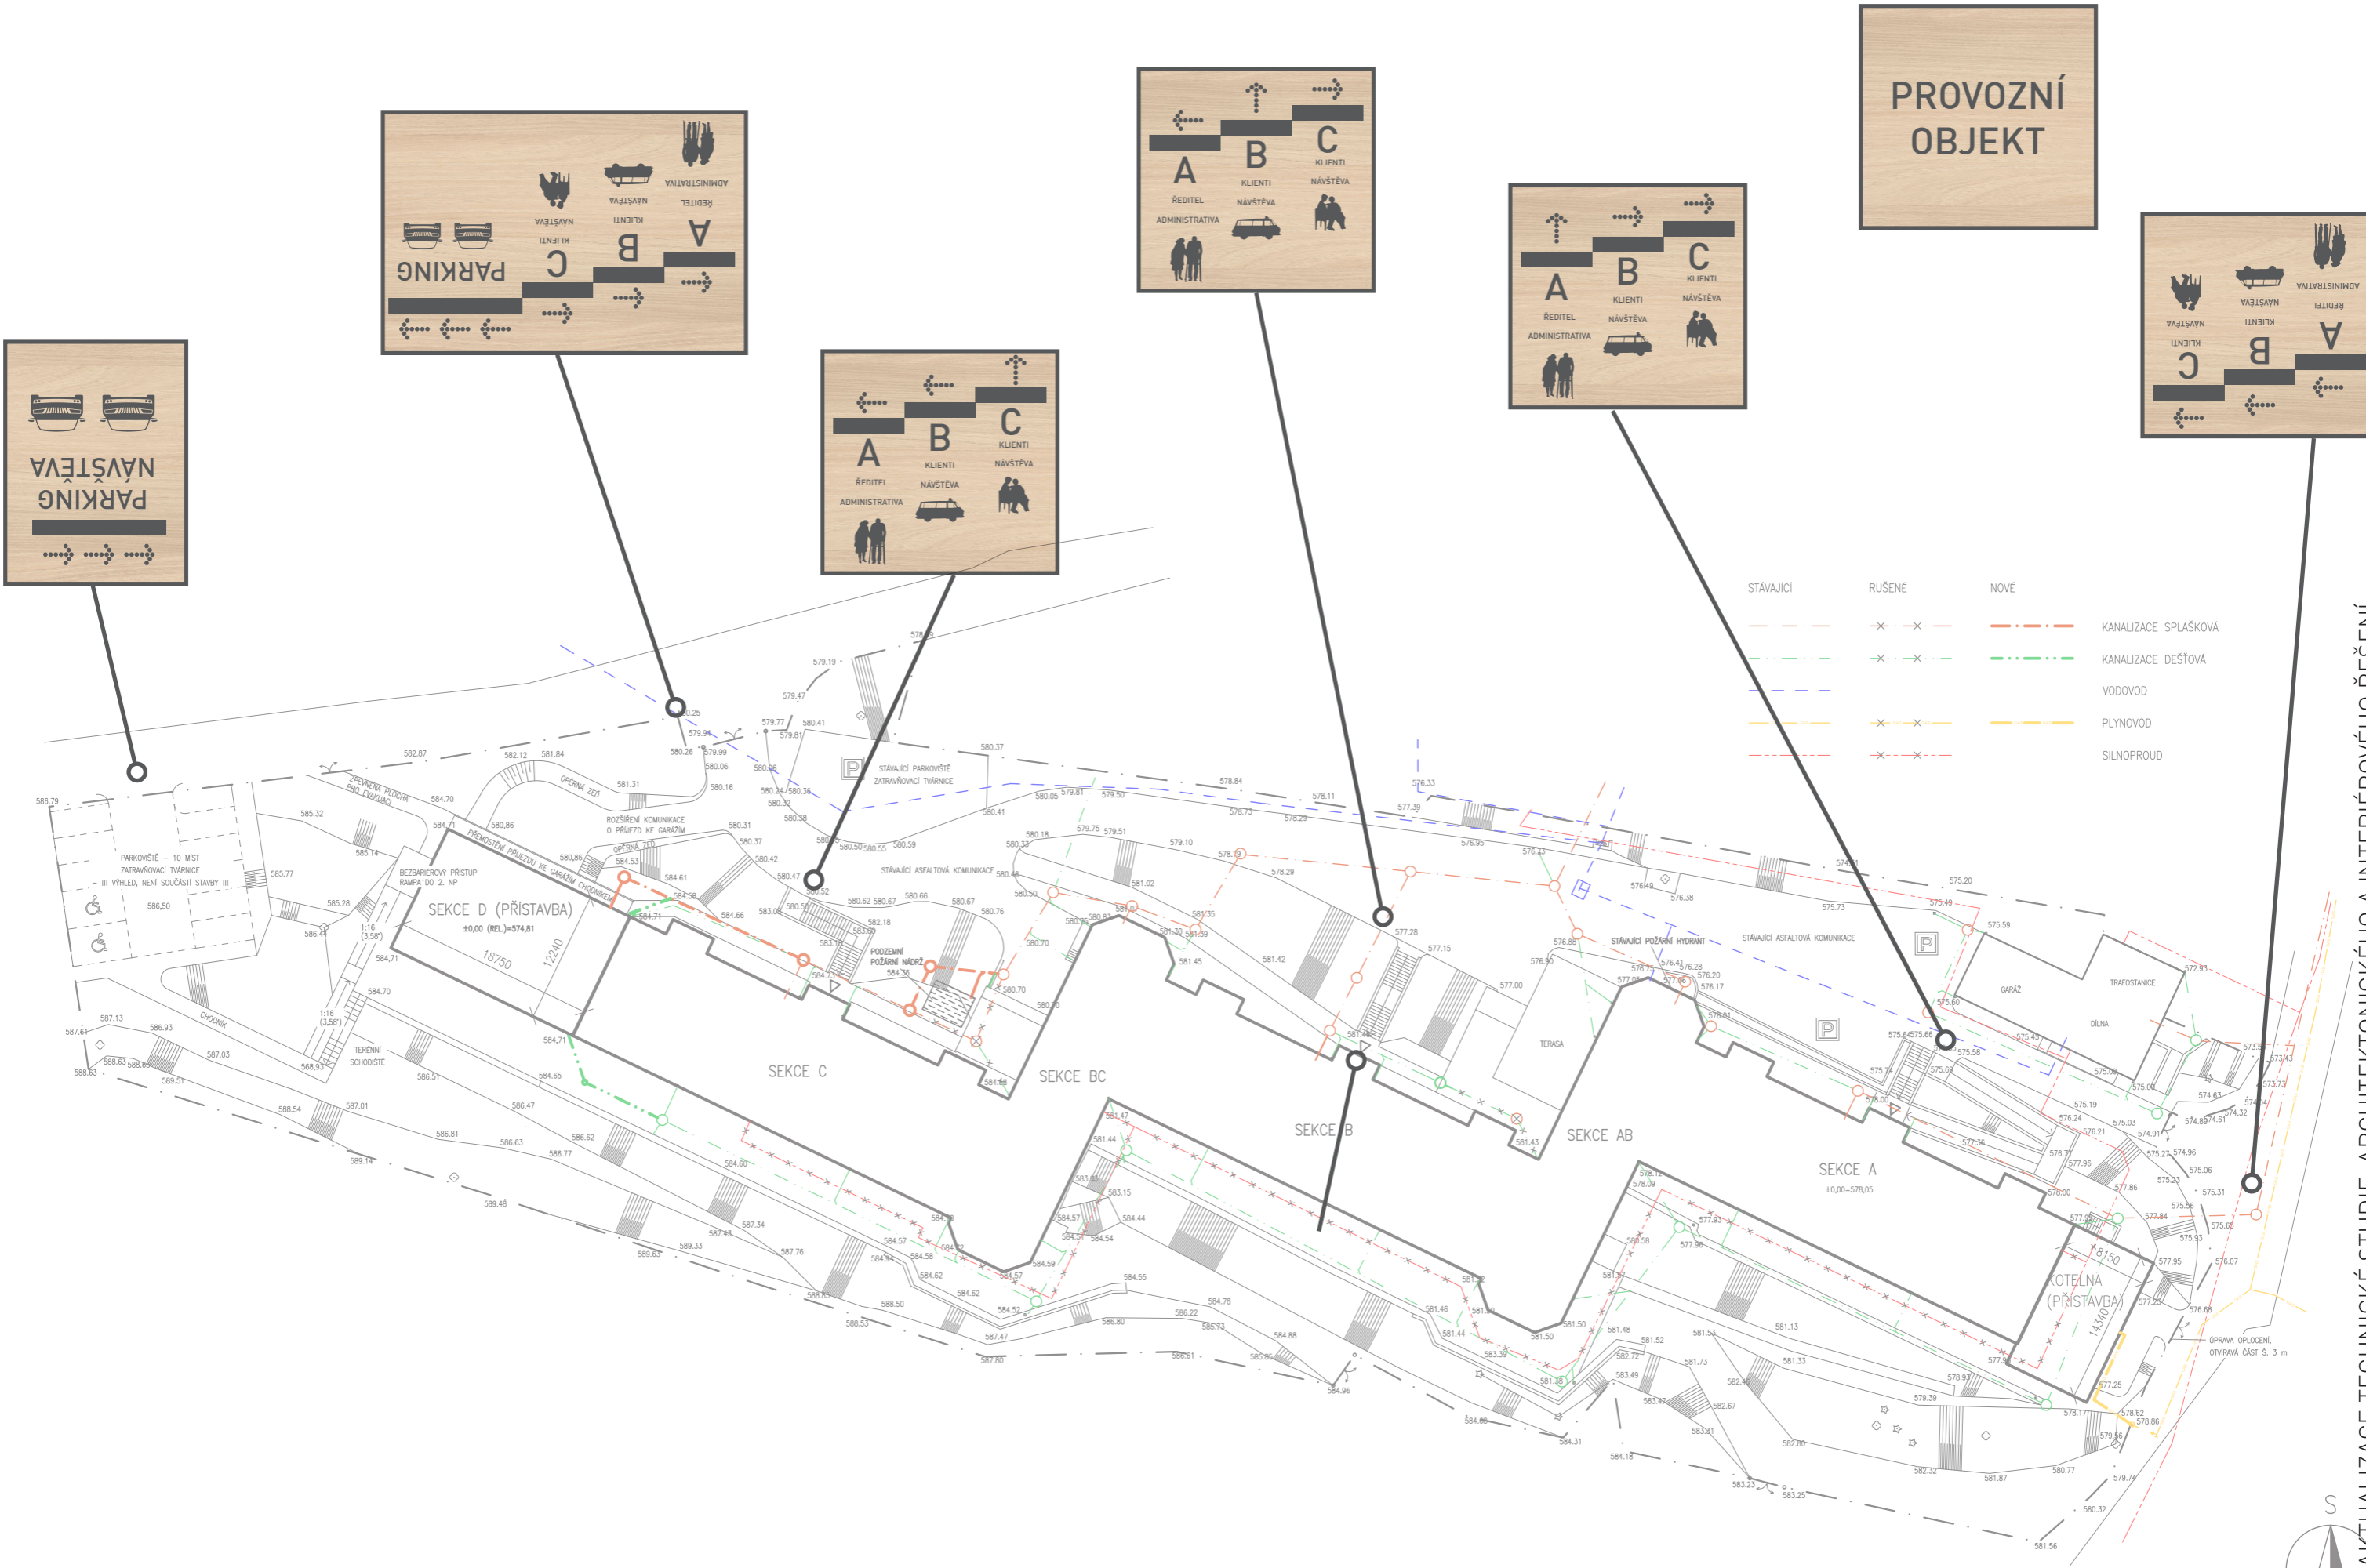


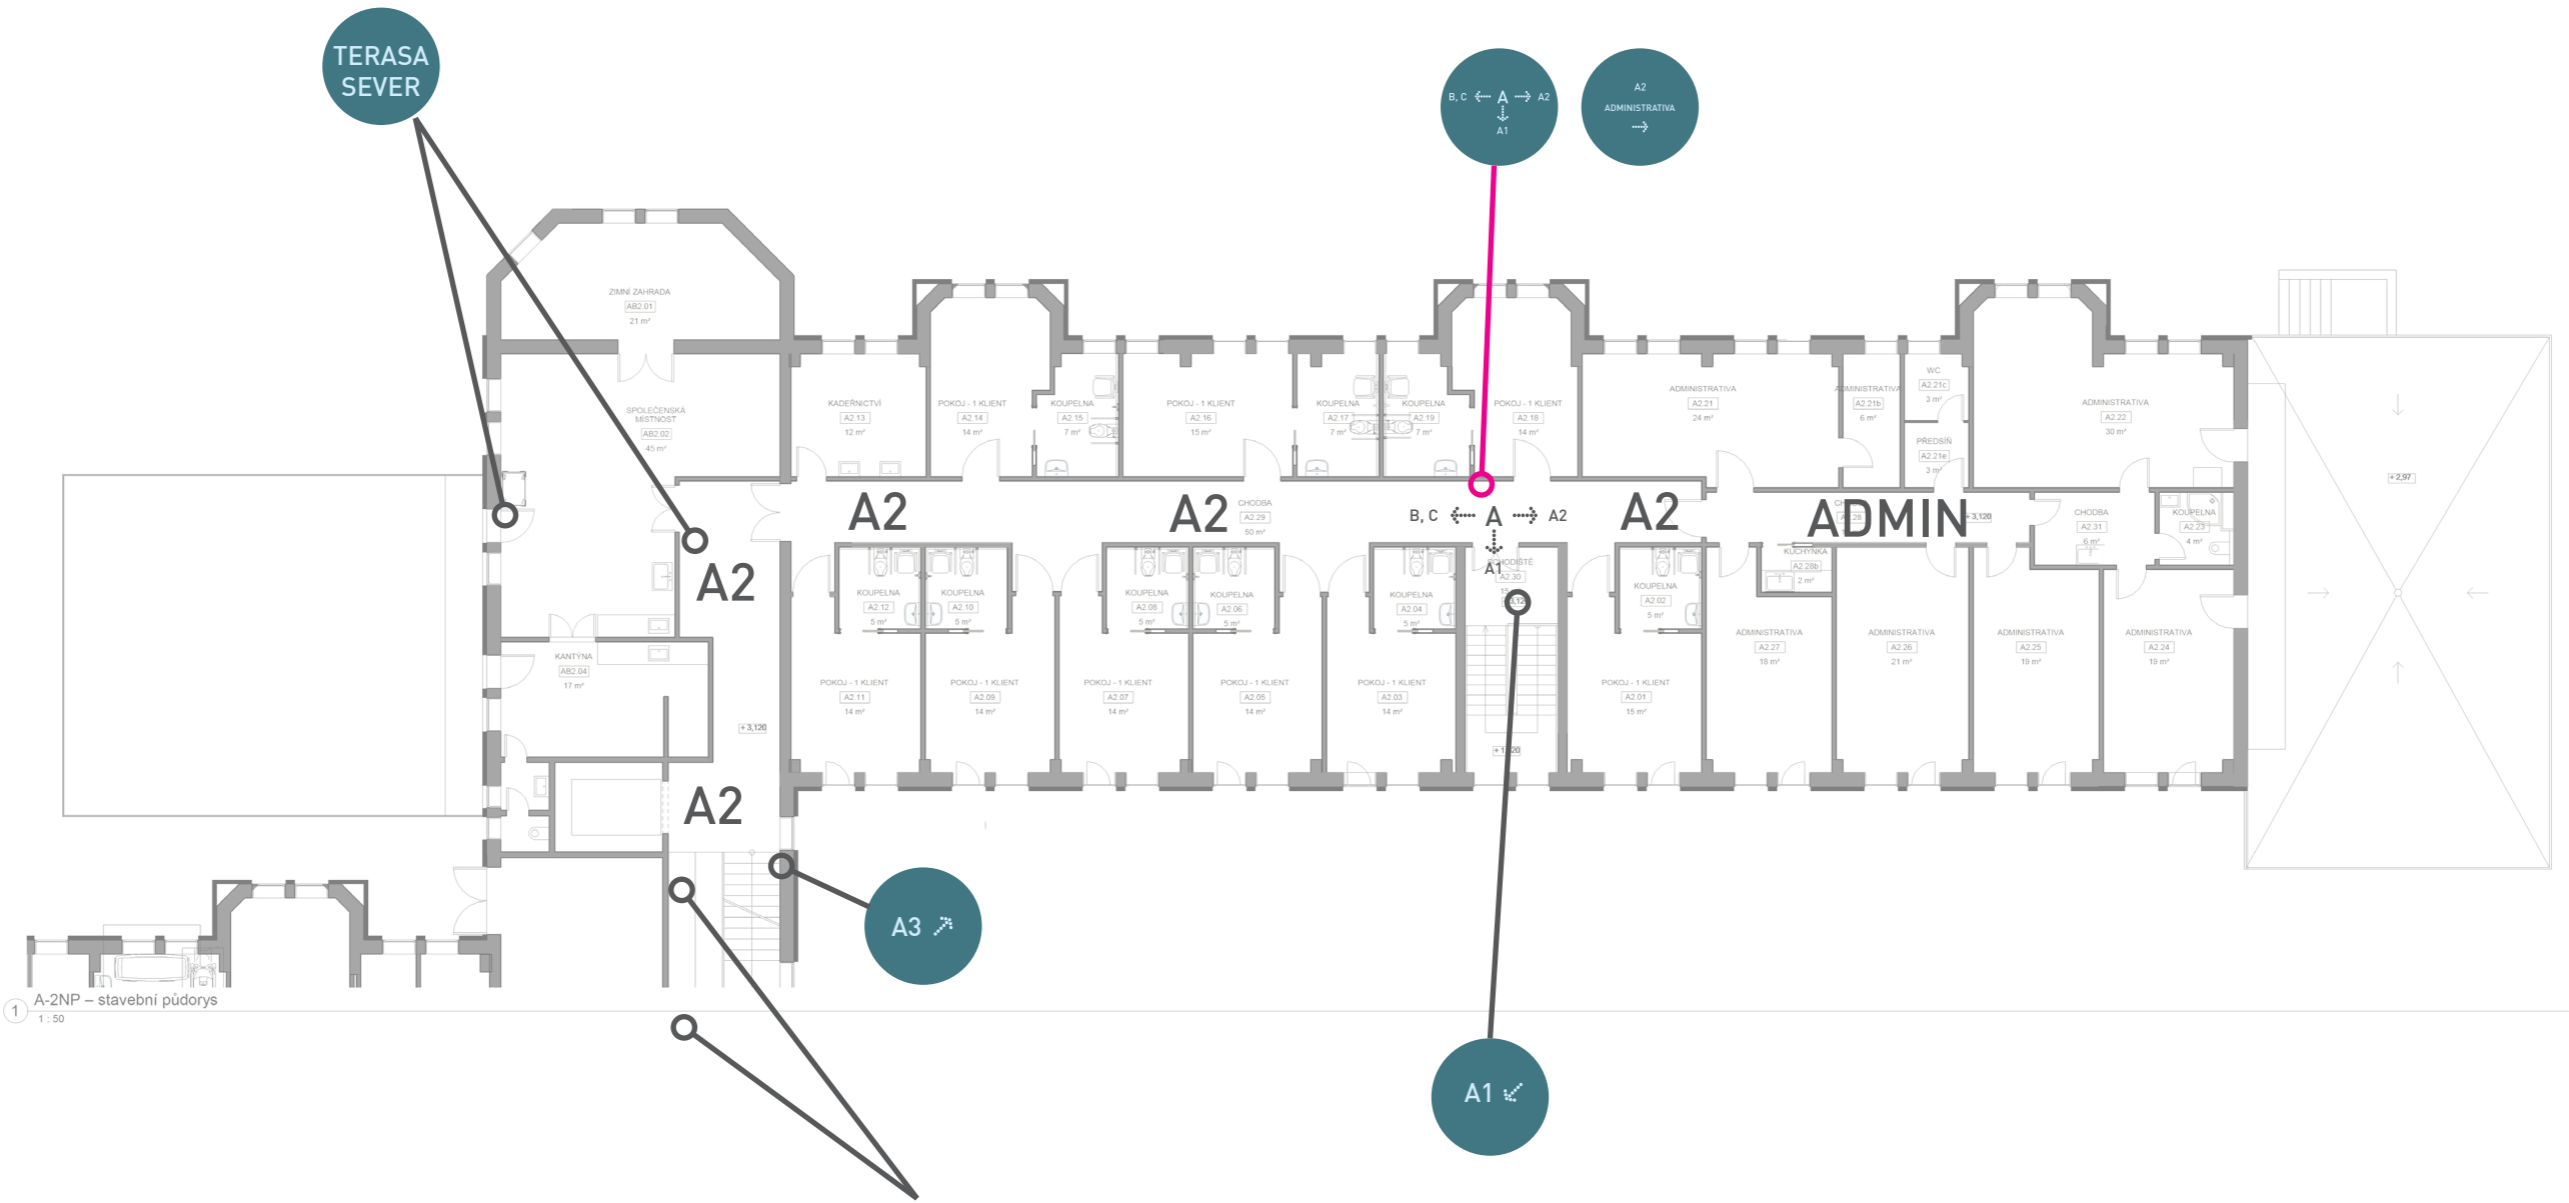


NÁSTĚNKA "B": 180x120cm






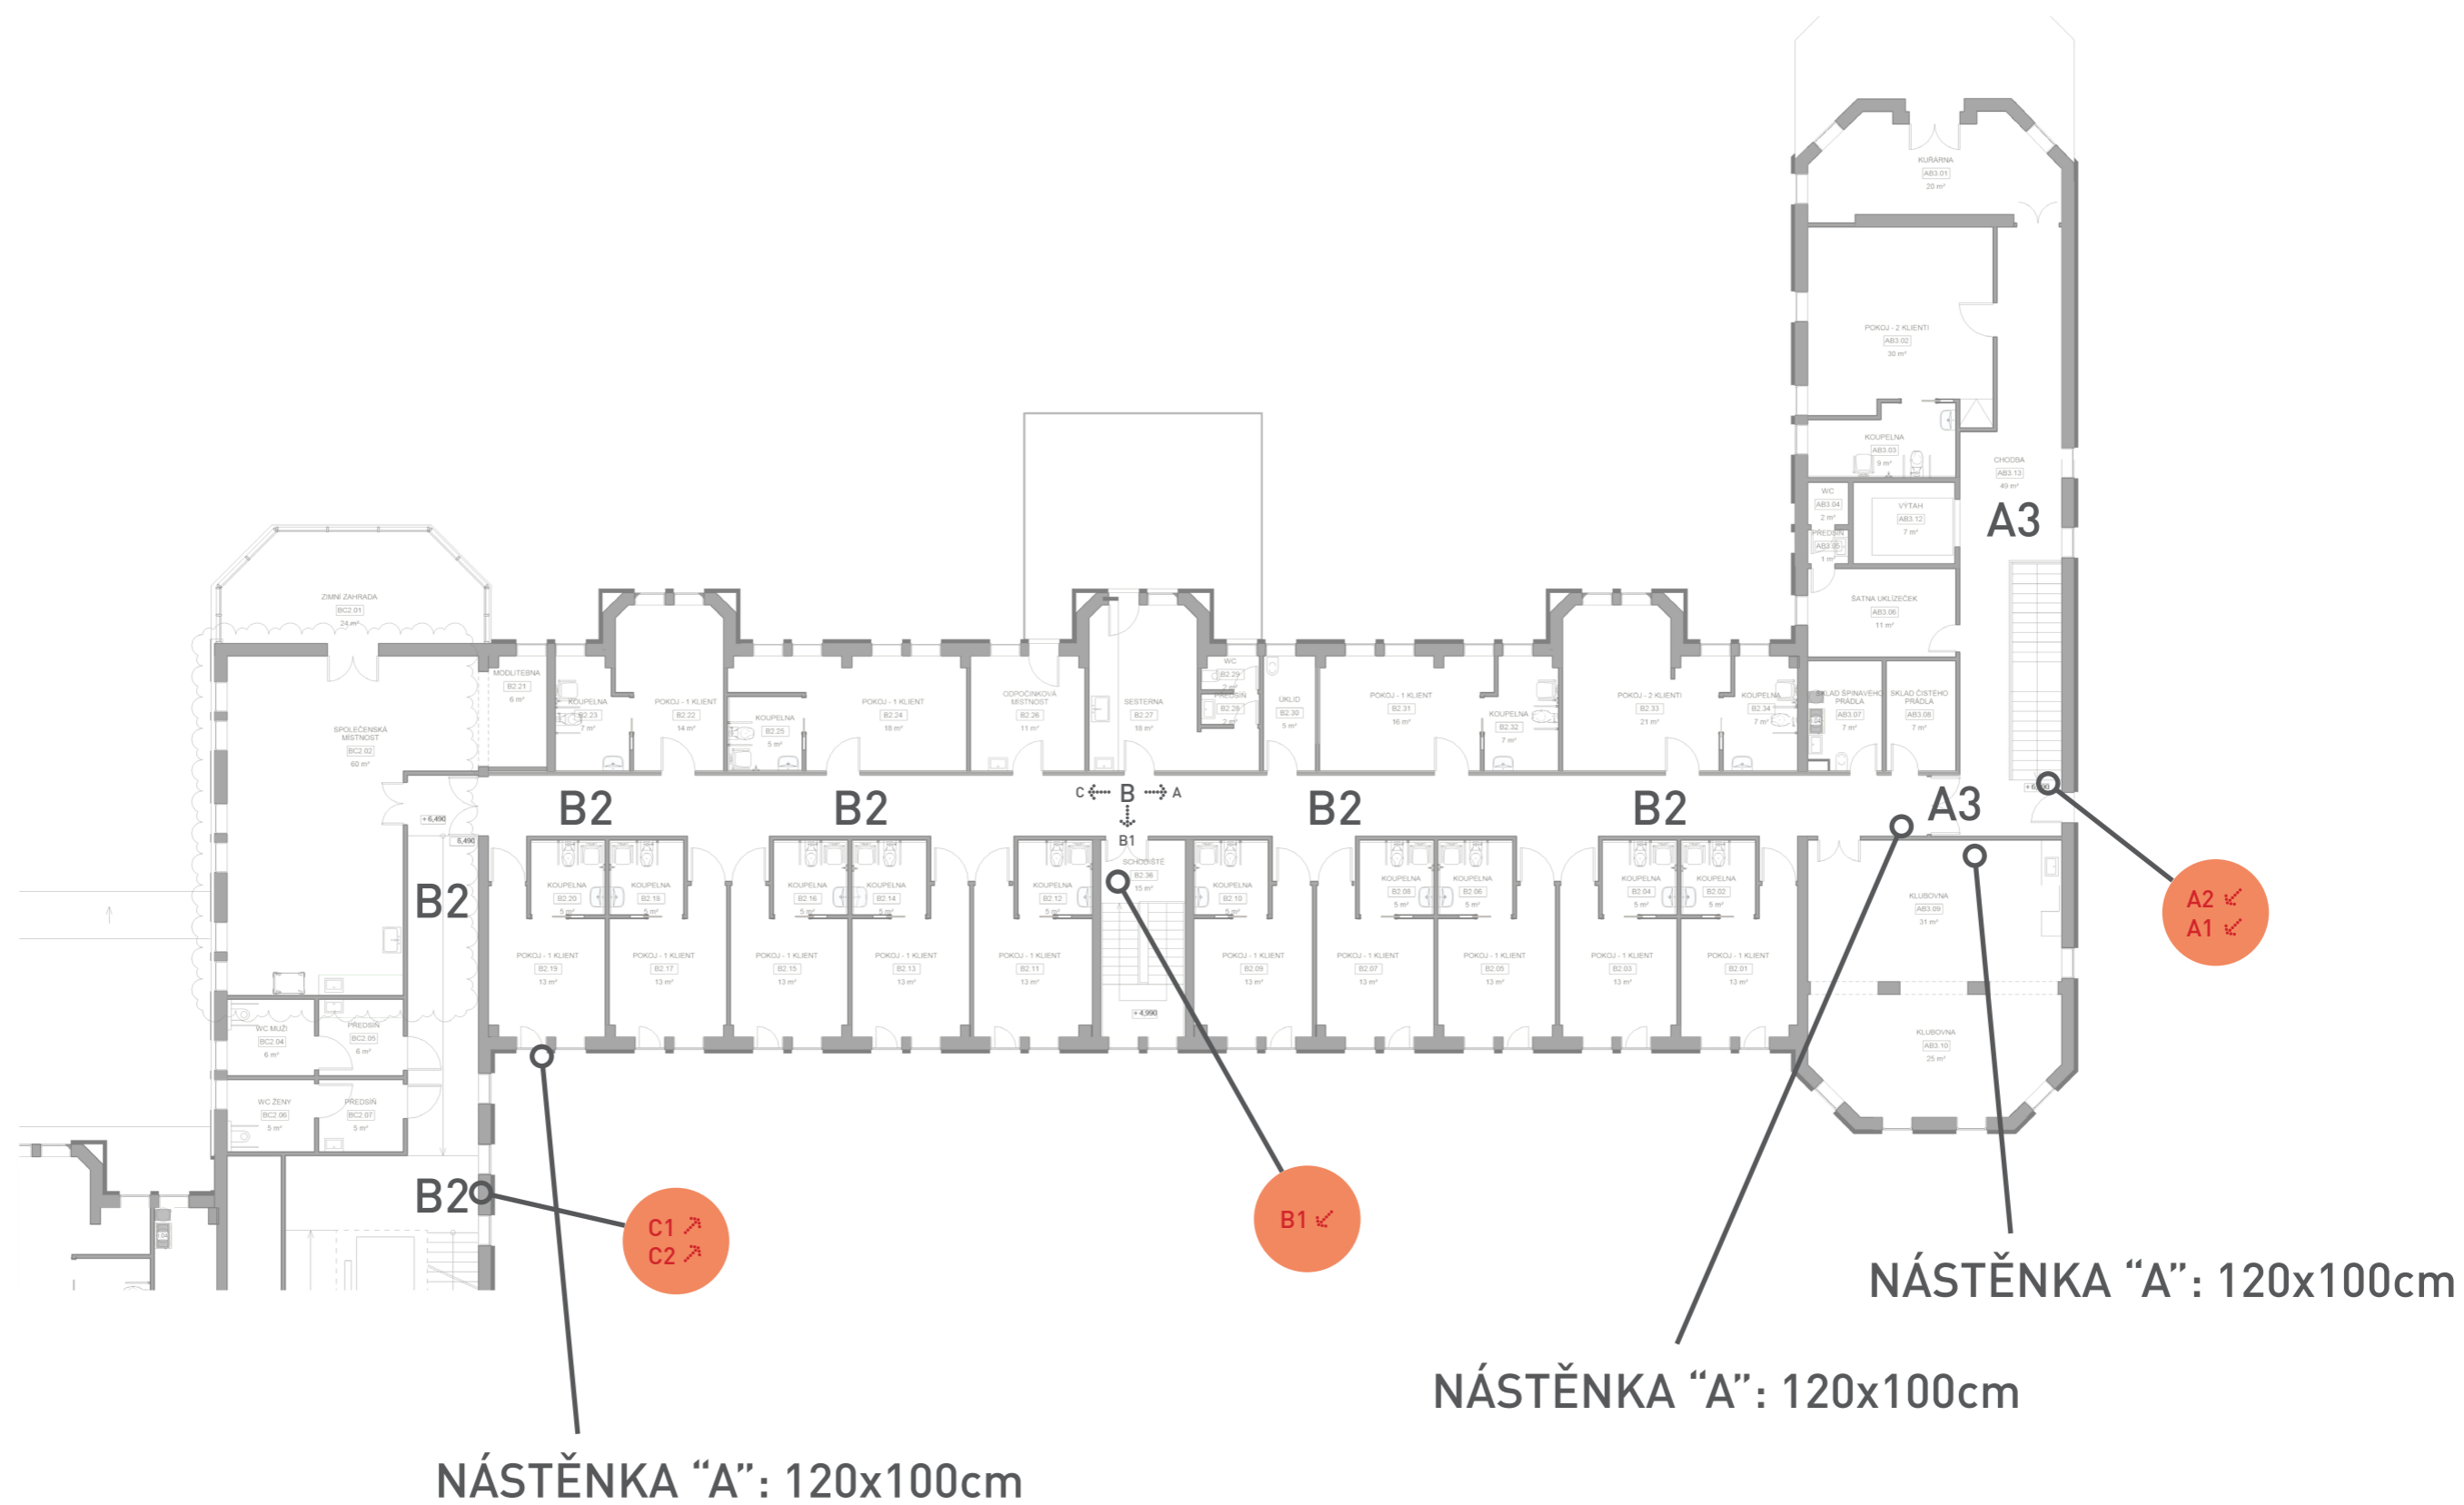


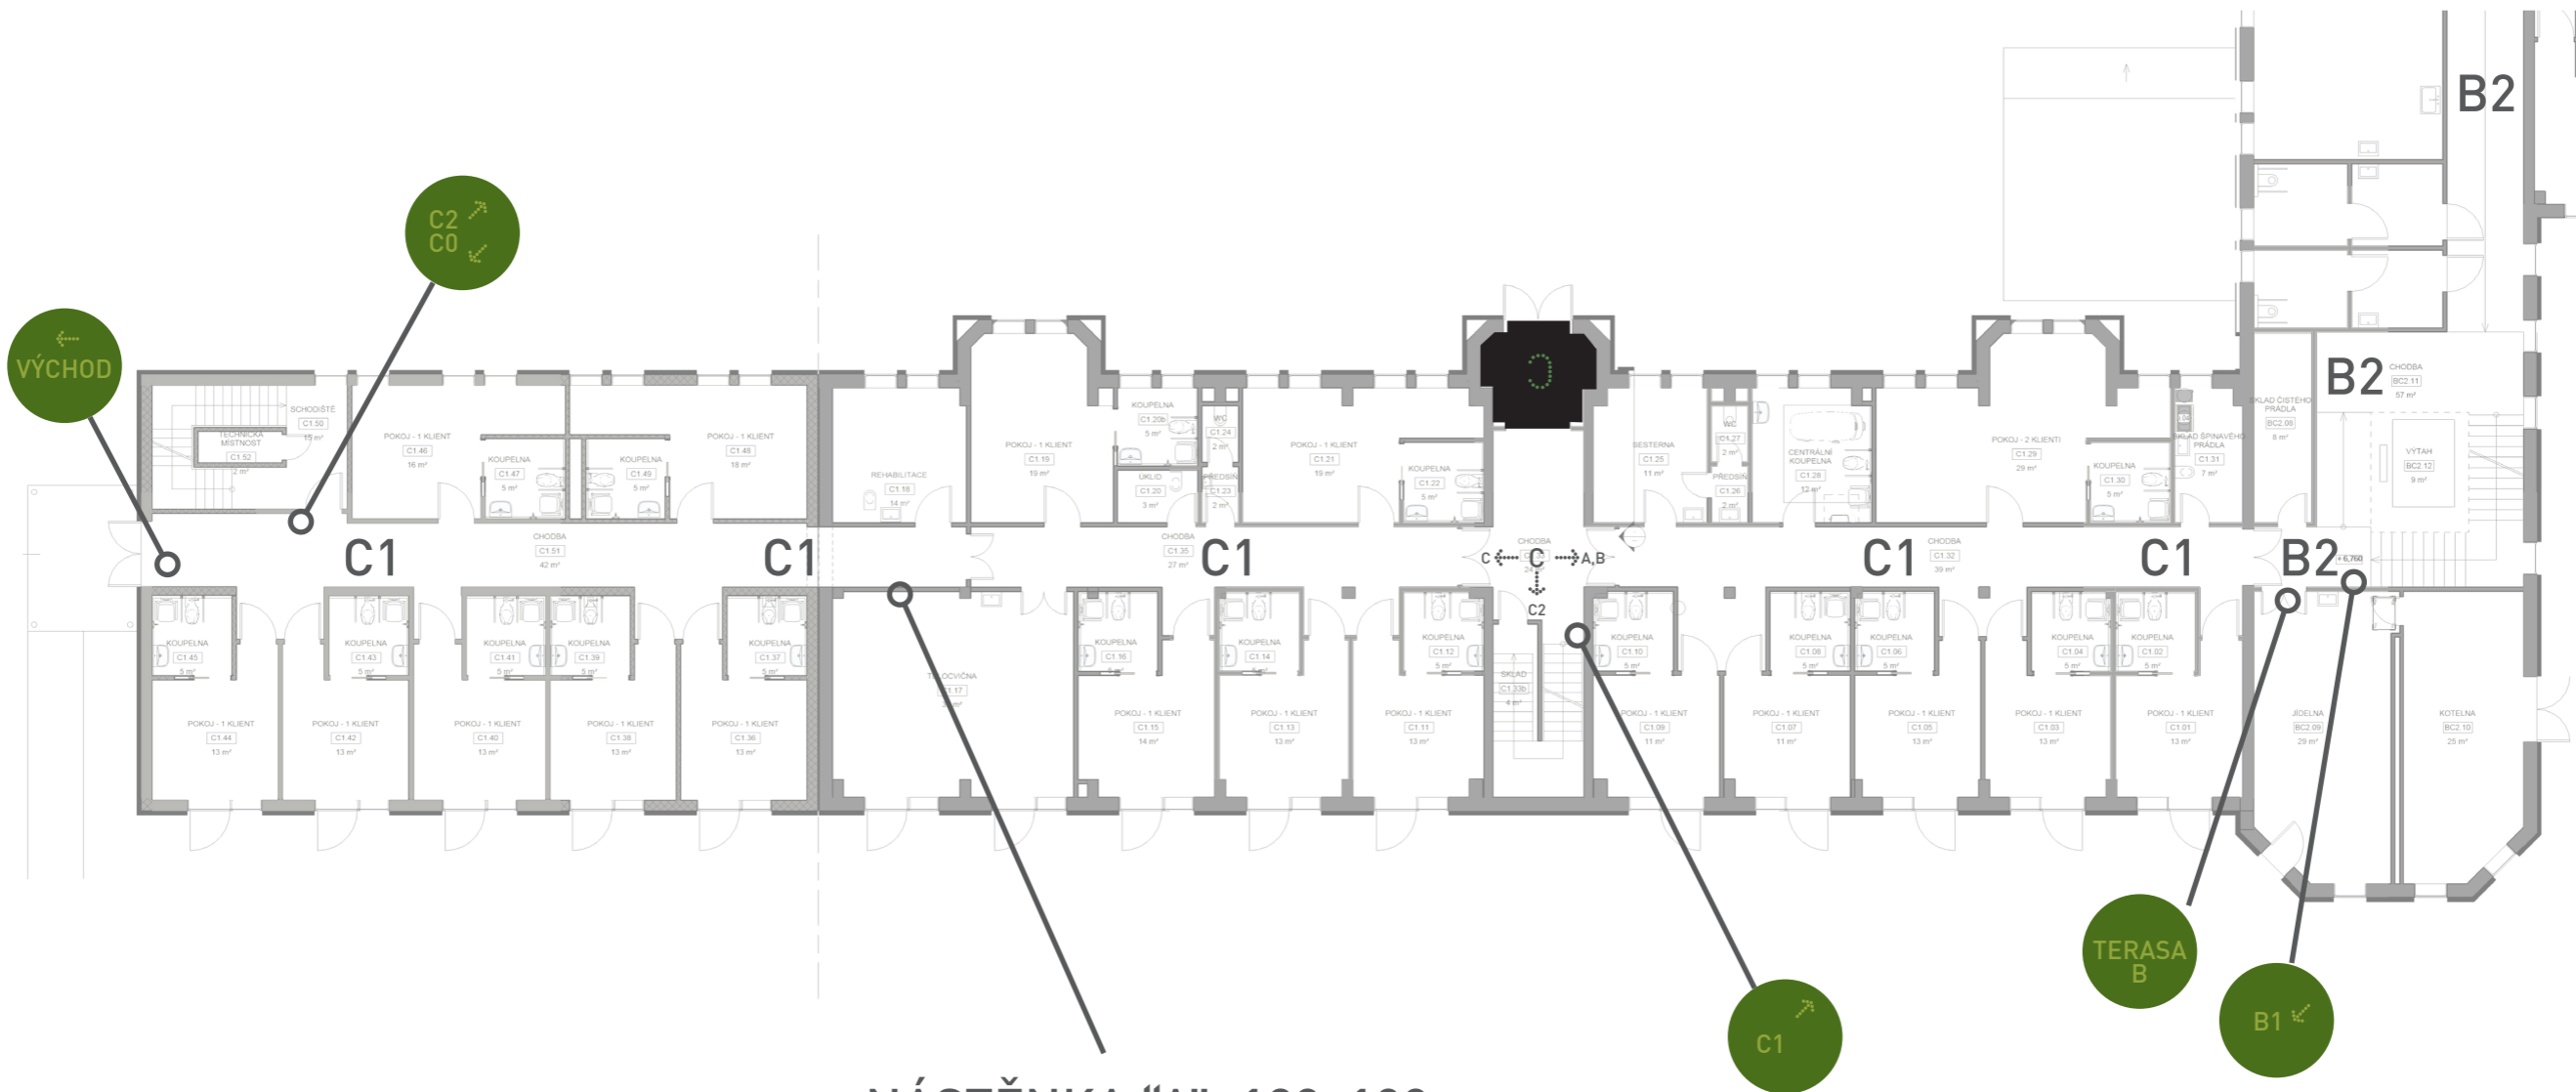



NÁSTĚNKA "A": 120x100cm

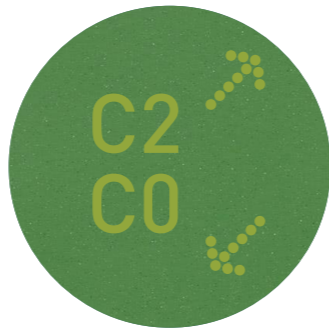



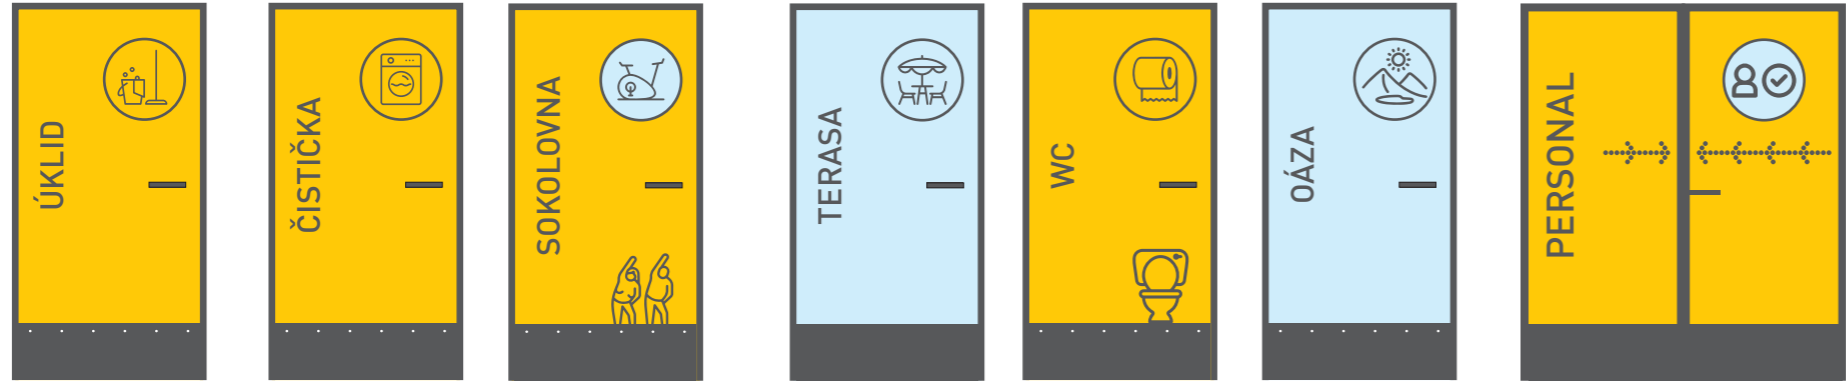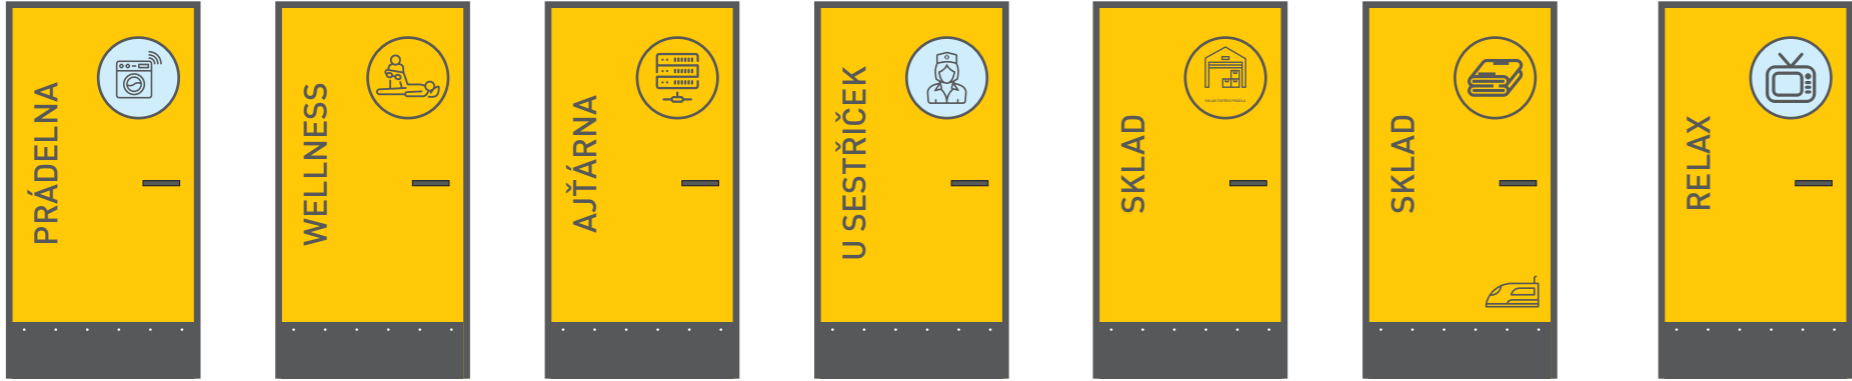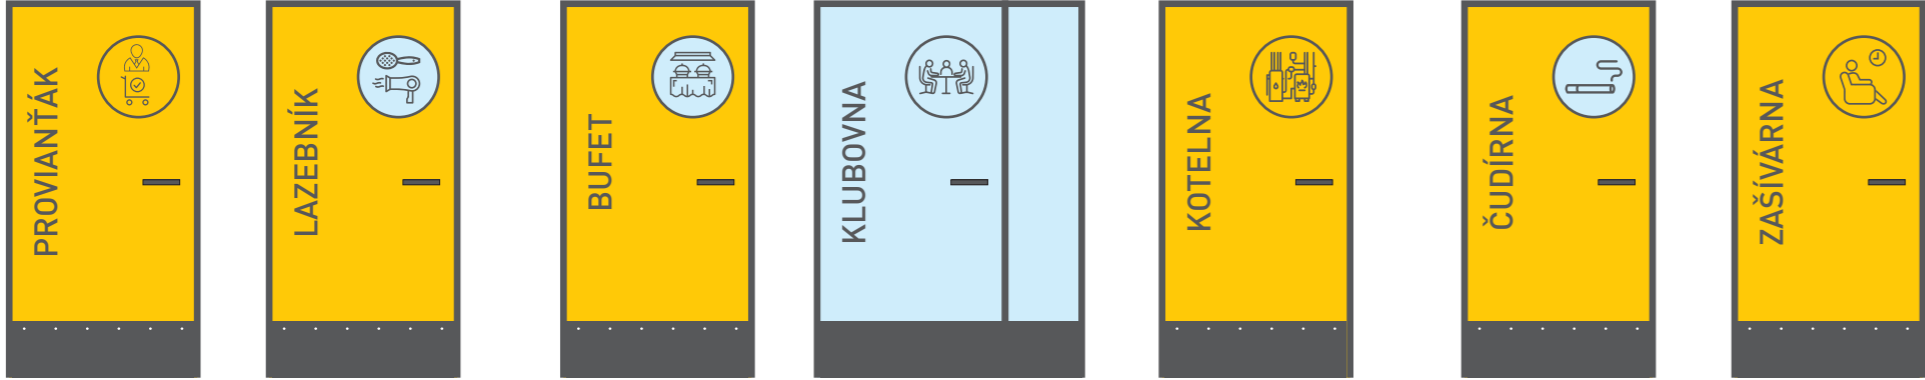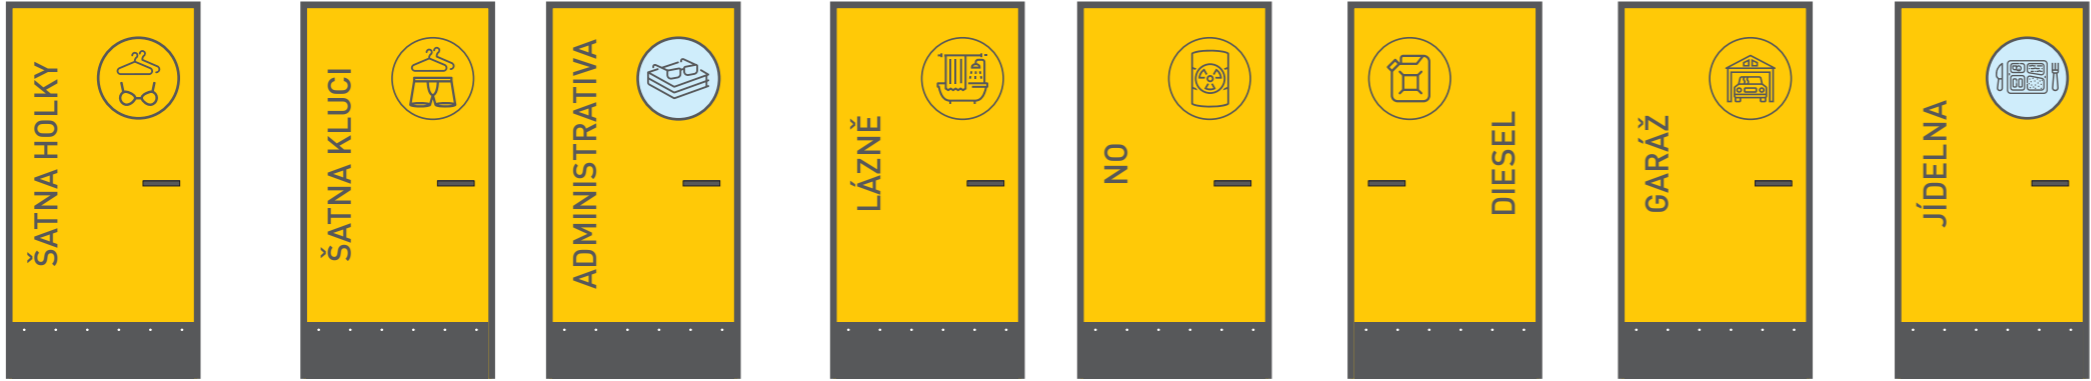


PERSONIFIKOVANÉ OZNAČENÍ DVEŘÍ

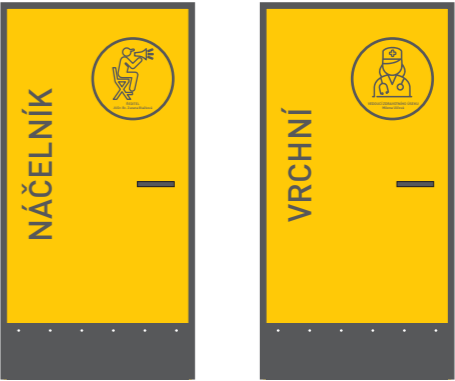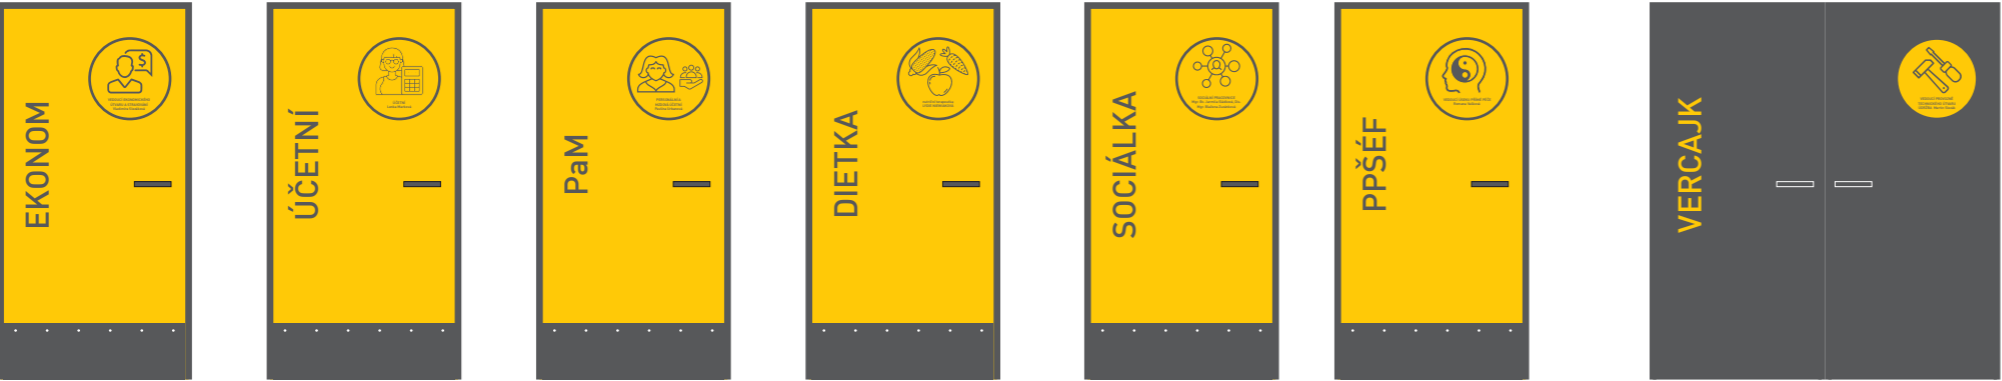

ŘEDITEL - JUDr. Bc. Zuazana Blažková
VEDOUcí EKONOMICKÉHO ÚTVARU A STRAVOVÁNÍ
Vladimíra Slezáková
ÚČETNÍ- Lenka Marková
PERSONÁLNÍ A MZDOVÁ ÚČETNÍ - Pavlína Urbanová
NUTRIČNÍ TERAPEUT mám
SOCIÁLNÍ PRACOVNICE - Mgr. Bc. Jarmila Sládková, Dis.
VEDOUcí PROVOZNĚ TECHNICKÉHO ÚTVARU = ÚDRŽBA
Martin Slezák
VRCHNÍ = VEDOUcí ZDRAVOTNÍHO ÚSEKU - Milena Ulčová
PPŠEF - VEDOUcí ÚSEKU PŘÍMÉ PÉČE - Romana Vašková


DVEŘE

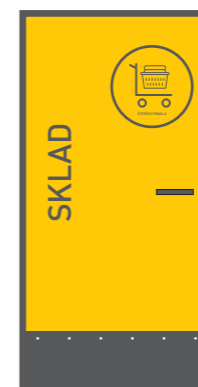

SKLAD CHODÍTEK
SKLAD ADMIN
SKLAD INKOPOMŮCEK
SKLAD NÁDOBÍ A DROGERIE
SKLAD PERSONÁLNÍHO PRÁDLA
SKLAD ZELENINY
SKLAD ČISTIČÍCH PROSTŘEDKŮ
SKLAD ČISTÉHO PRÁDLA
SKLAD ŠPINAVÉHO PRÁDLA



DVEŘE

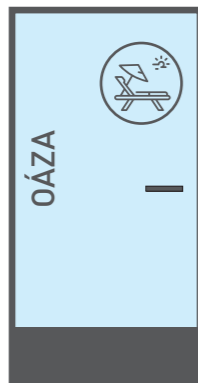

PLNÉ KŘÍDLO LAMINO
BARVA

PROSKLENÉ KŘÍDLO

PLNÉ KŘÍDLO LAMINO
DŘEVODEKOR
MADLO

PLNÉ KŘÍDLO LAMINO
BARVA
KRUHOVÉ PROSKLENÍ
MADLO

DVEŘE - BAREVNOST

A1/A2



B1/B2



C1




C2



OZNAČENÍ ŠATNÍCH SKŘÍNĚK

50ks

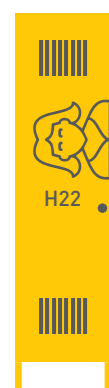


25ks




GRAFIKA: ŘEZANÁ
SAMOLEPÍCÍ FOLIE
RAL 7016


PROSKLENNÉ DVEŘE

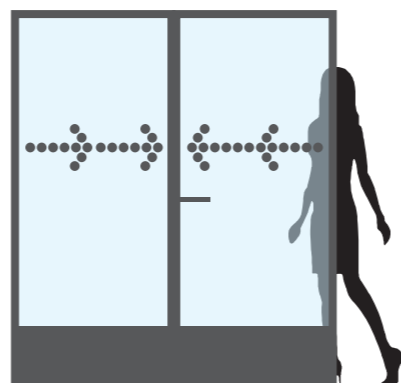



OCHRANNÝ PRVEK
NA PROSKLENNÝCH
DVEŘNÍCH VÝPLNÍCH
GRAFIKA: ŘEZANÁ
SAMOLEPÍCÍ FOLIE
RAL 7016


VÝTAH DVEŘE POSUVNÉ

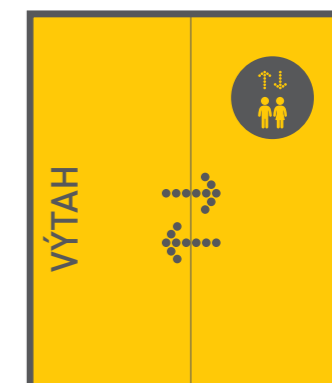

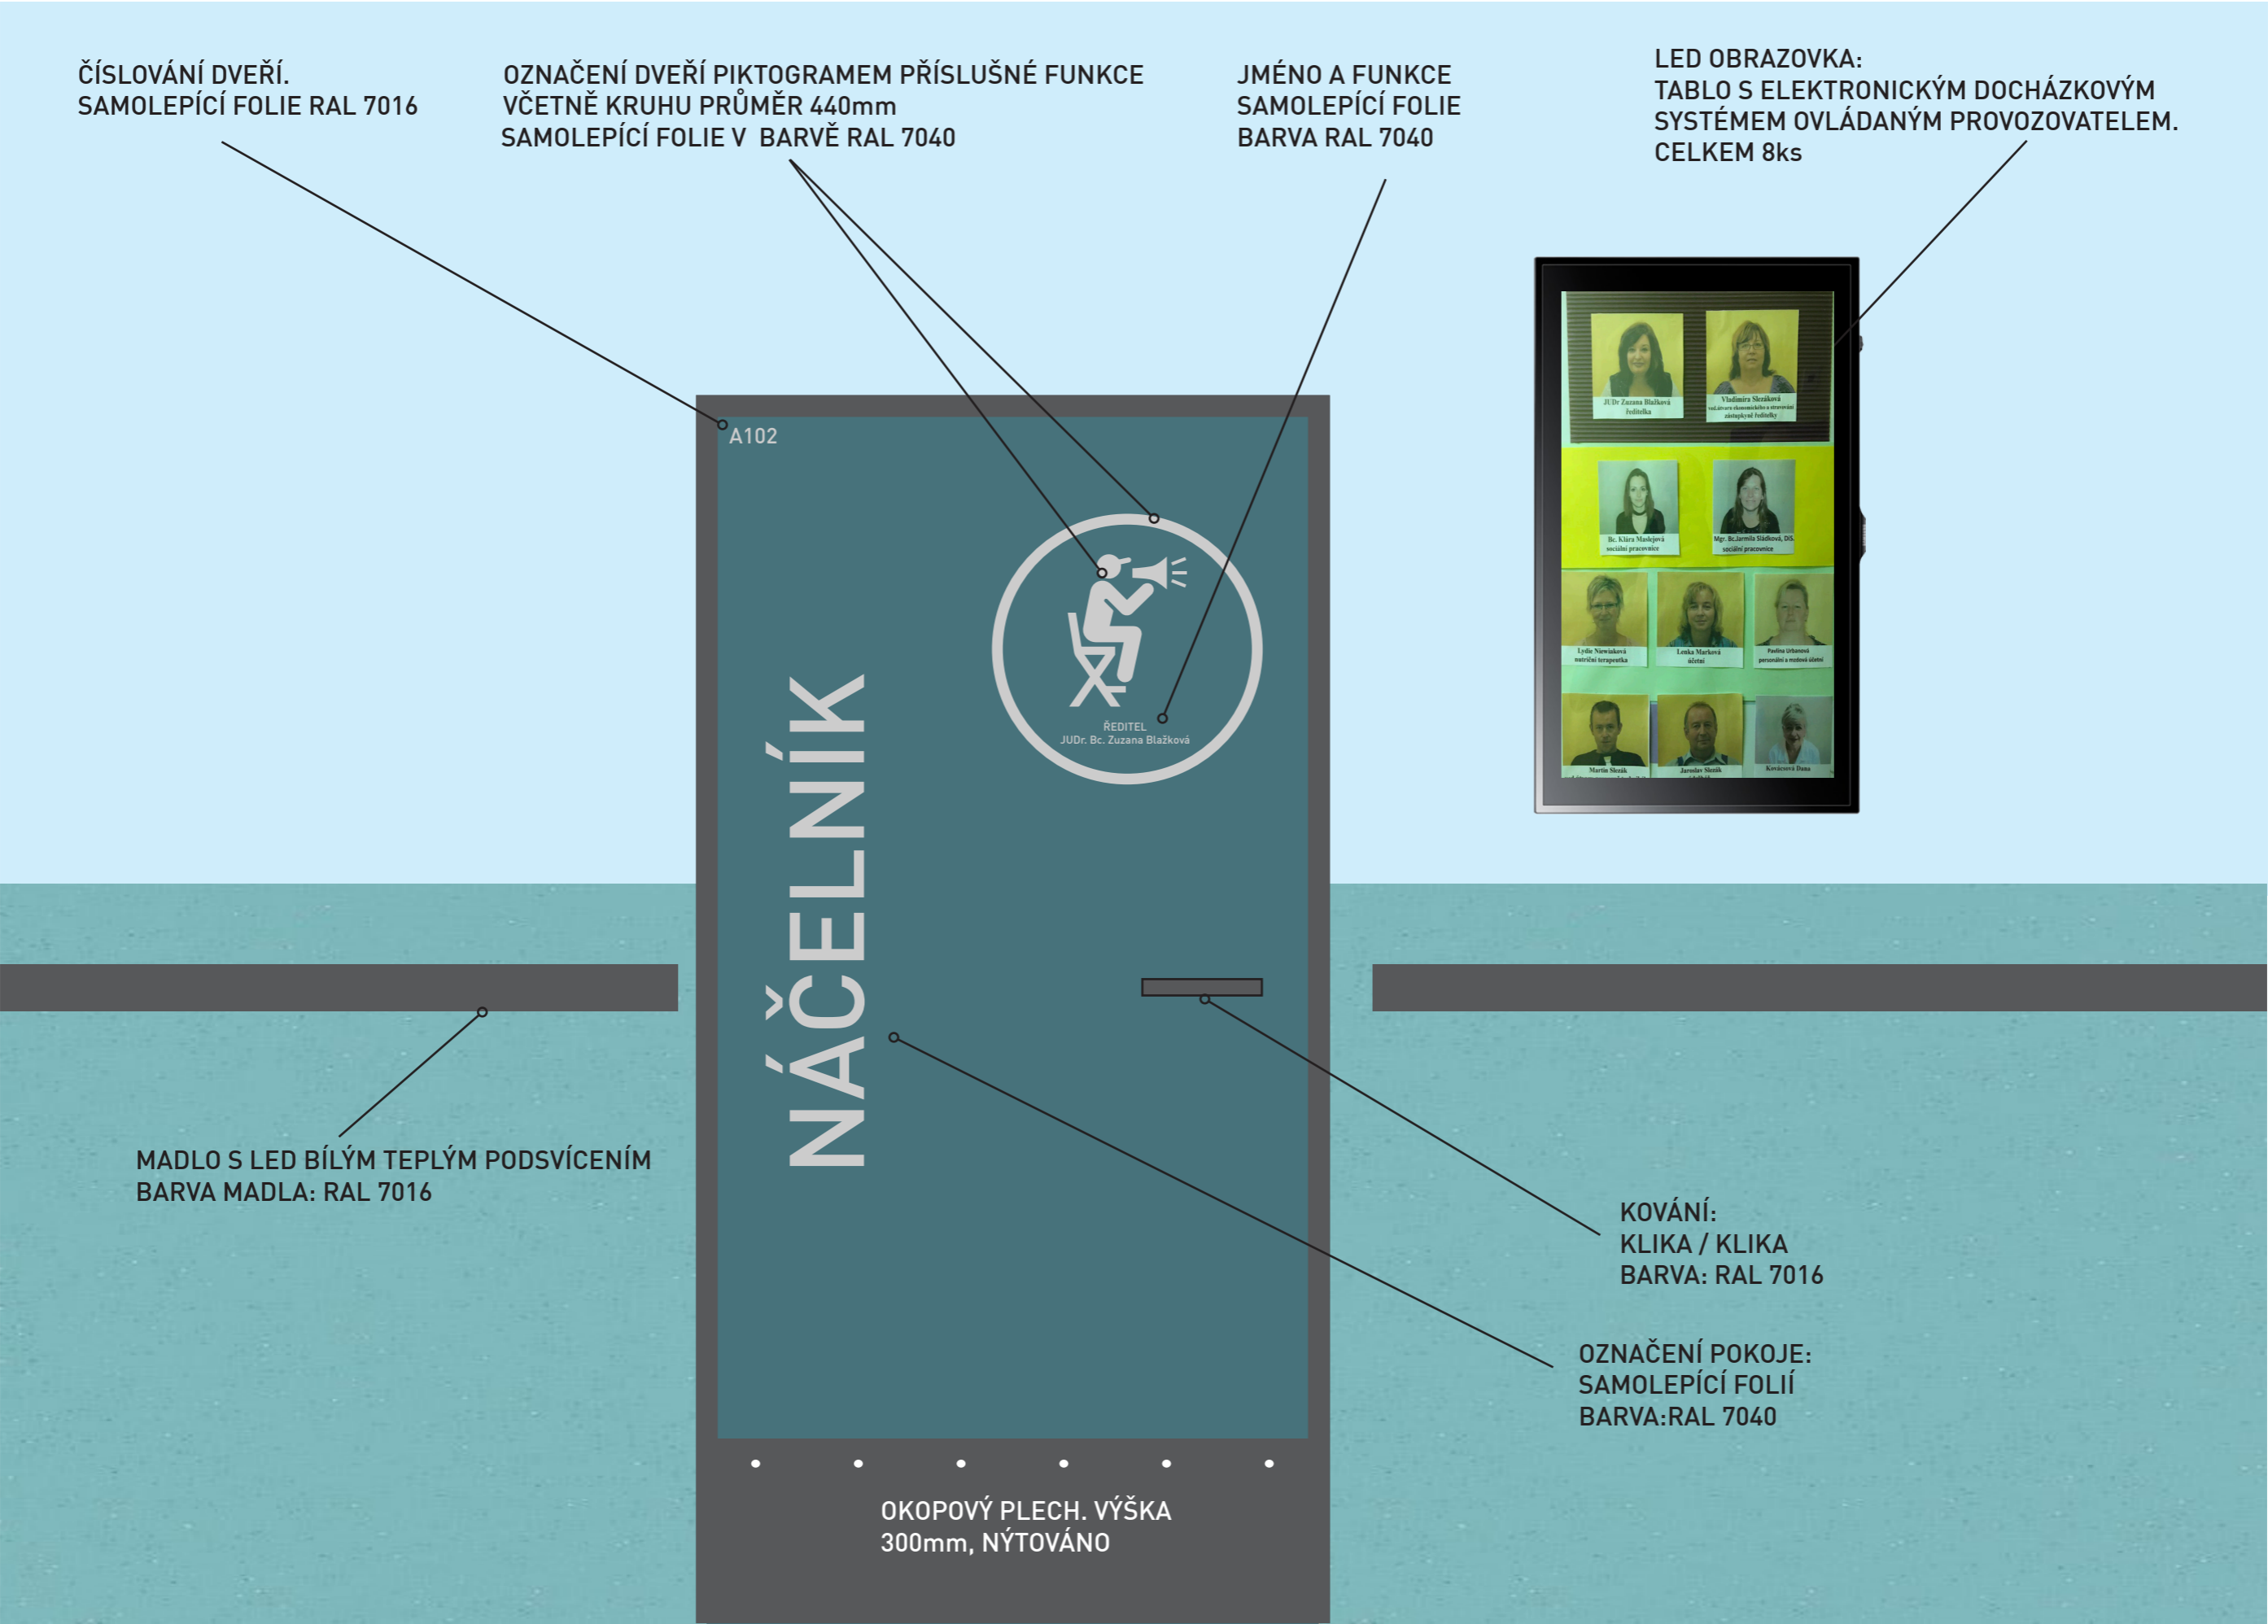

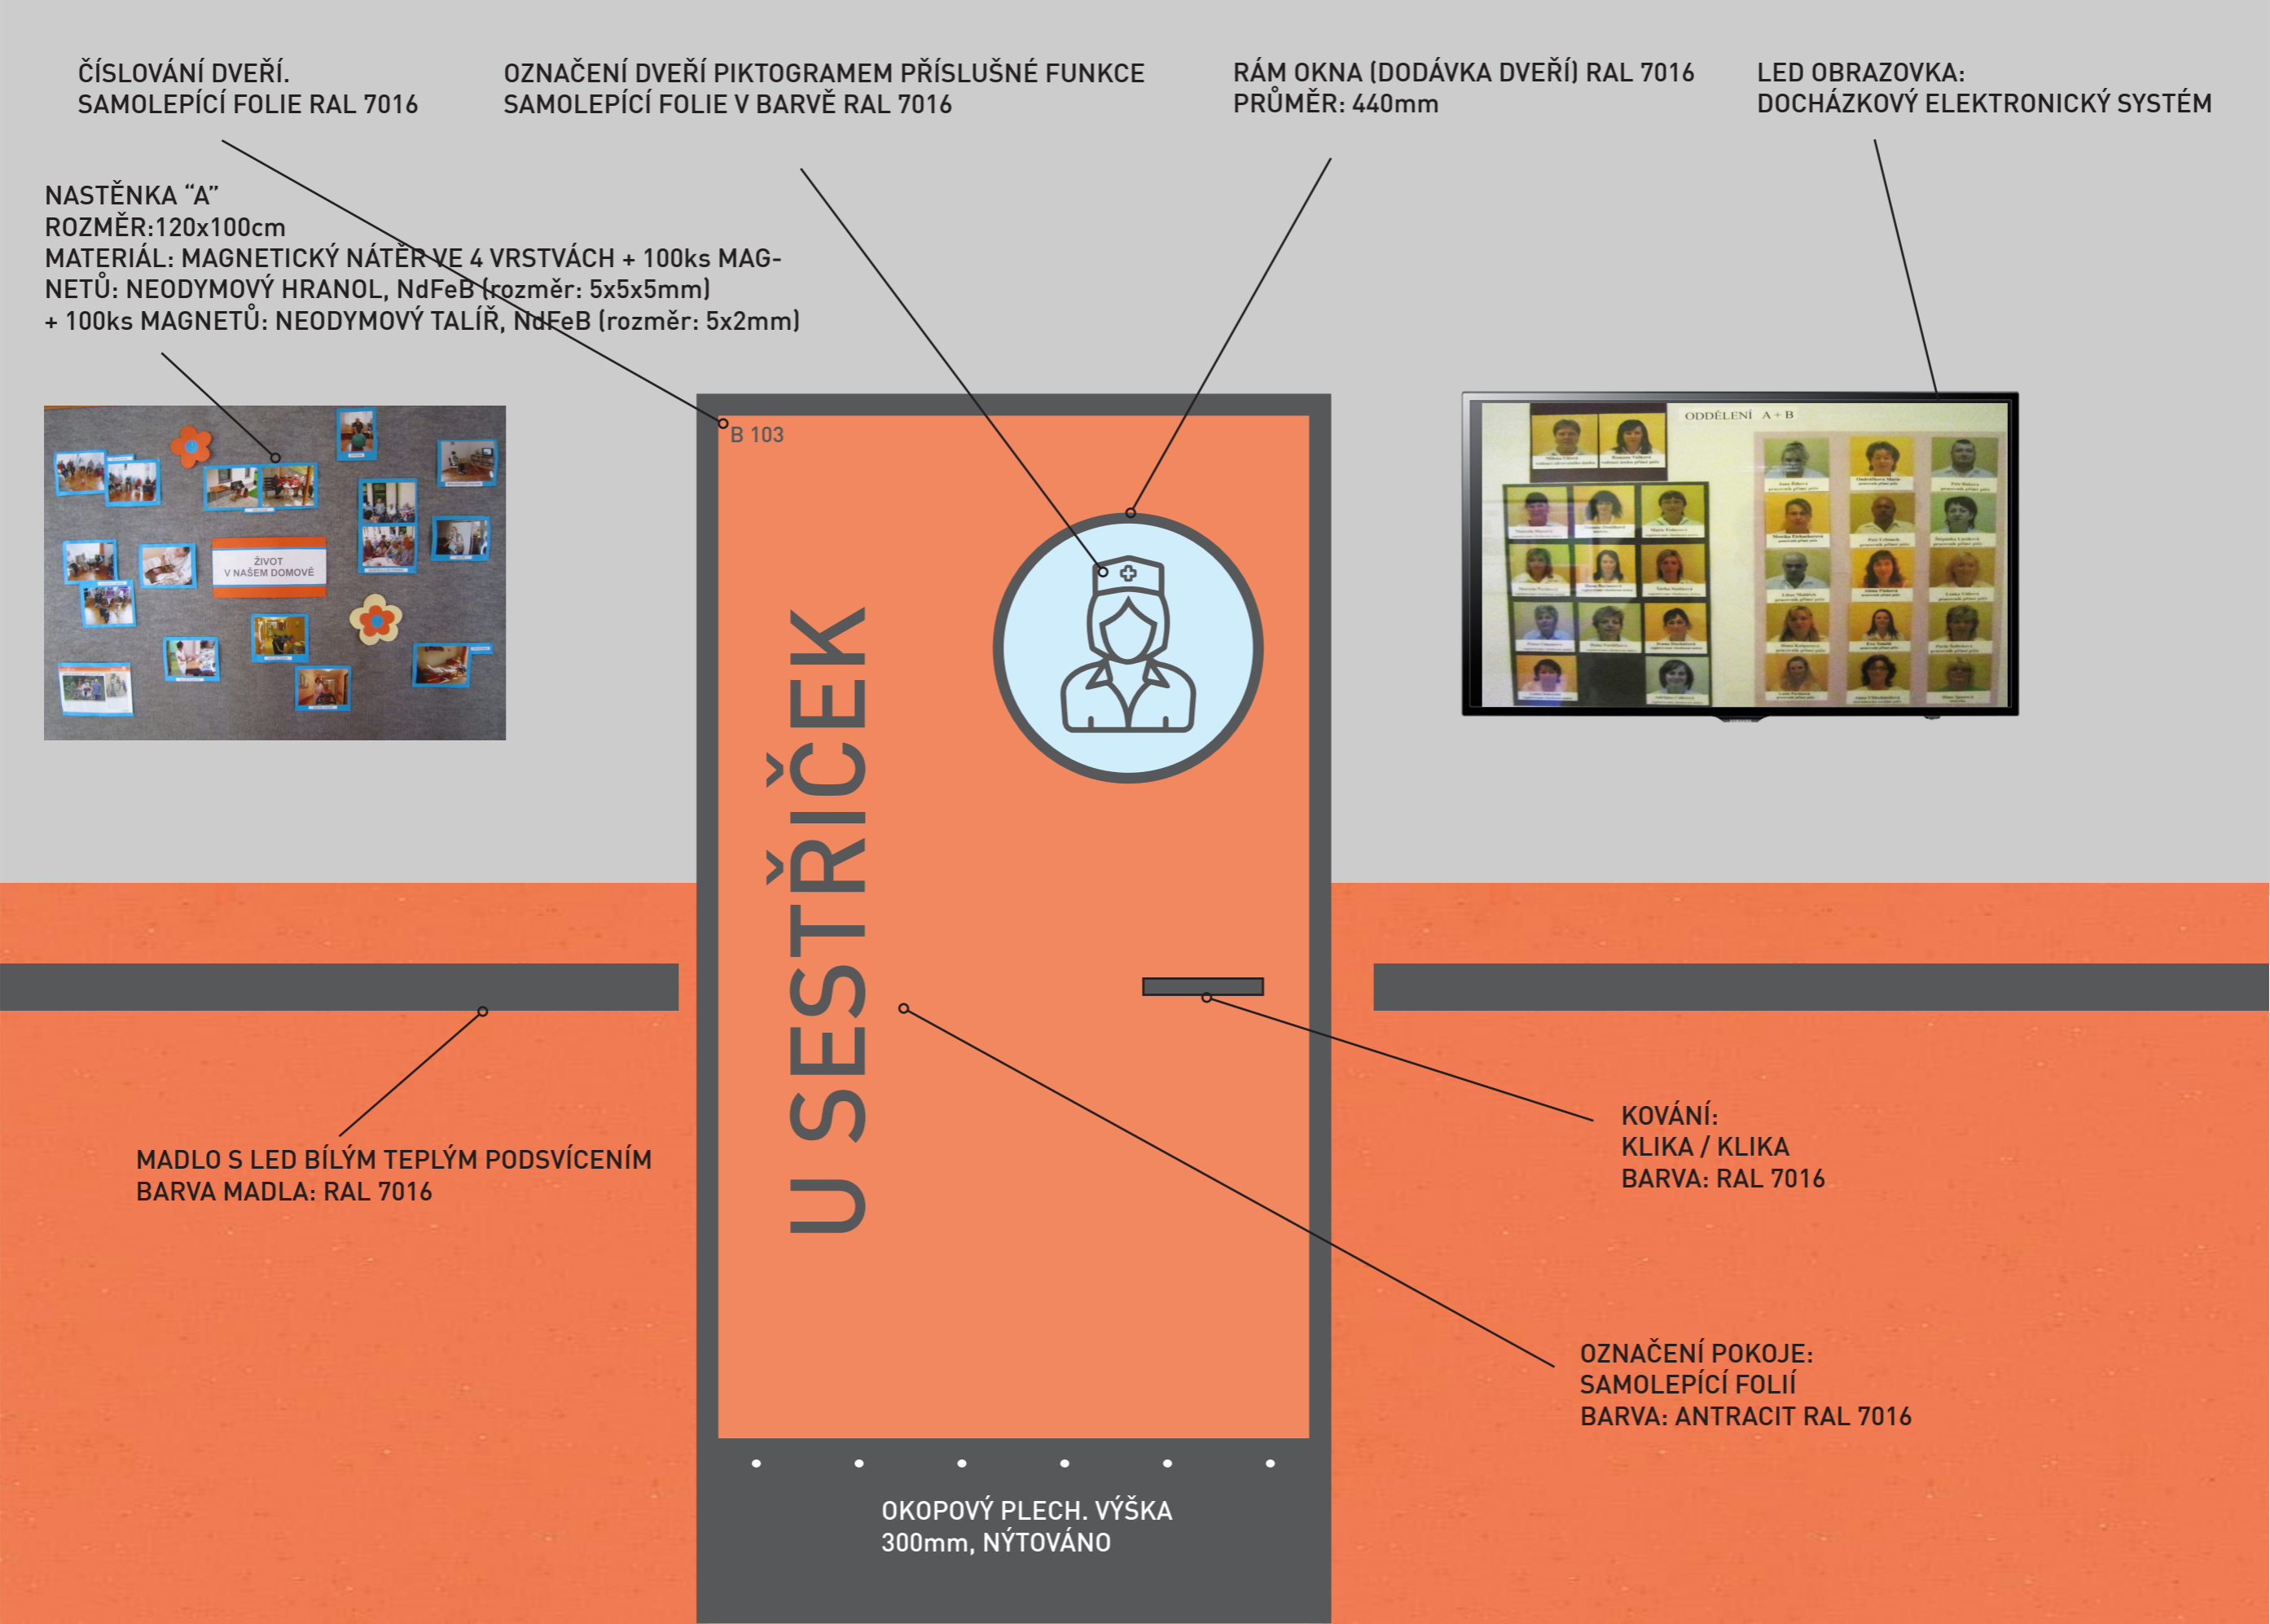

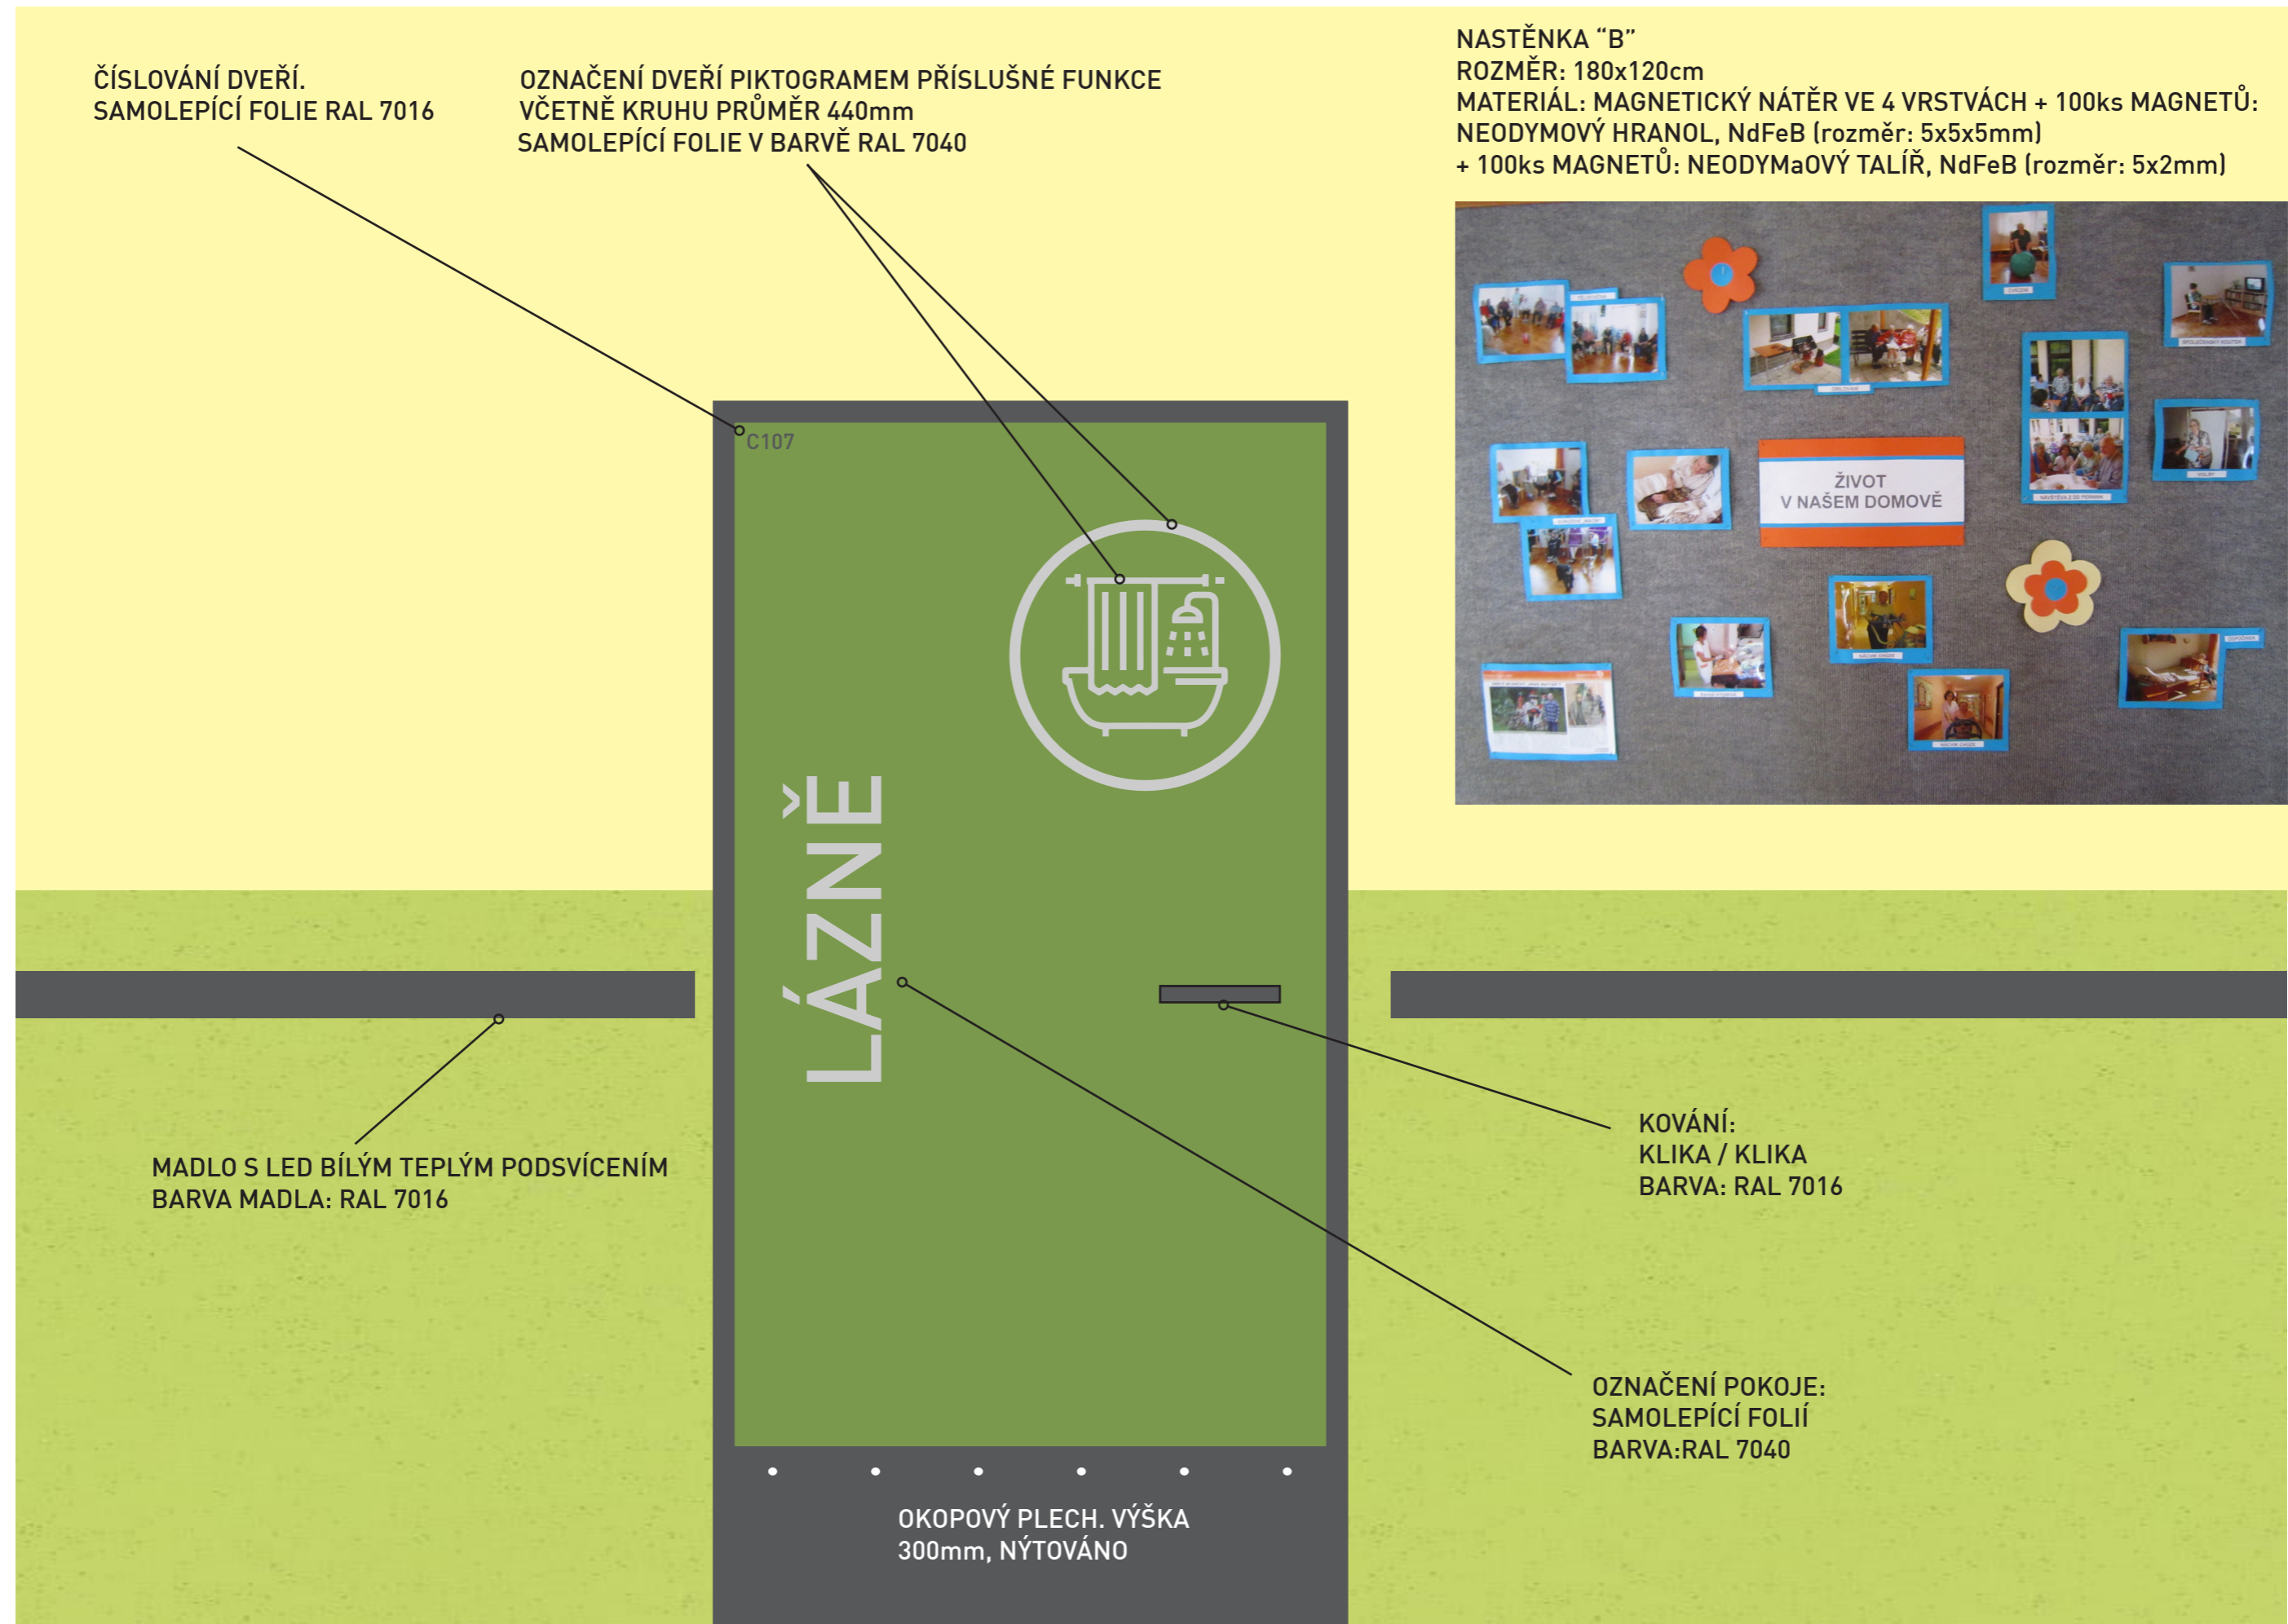

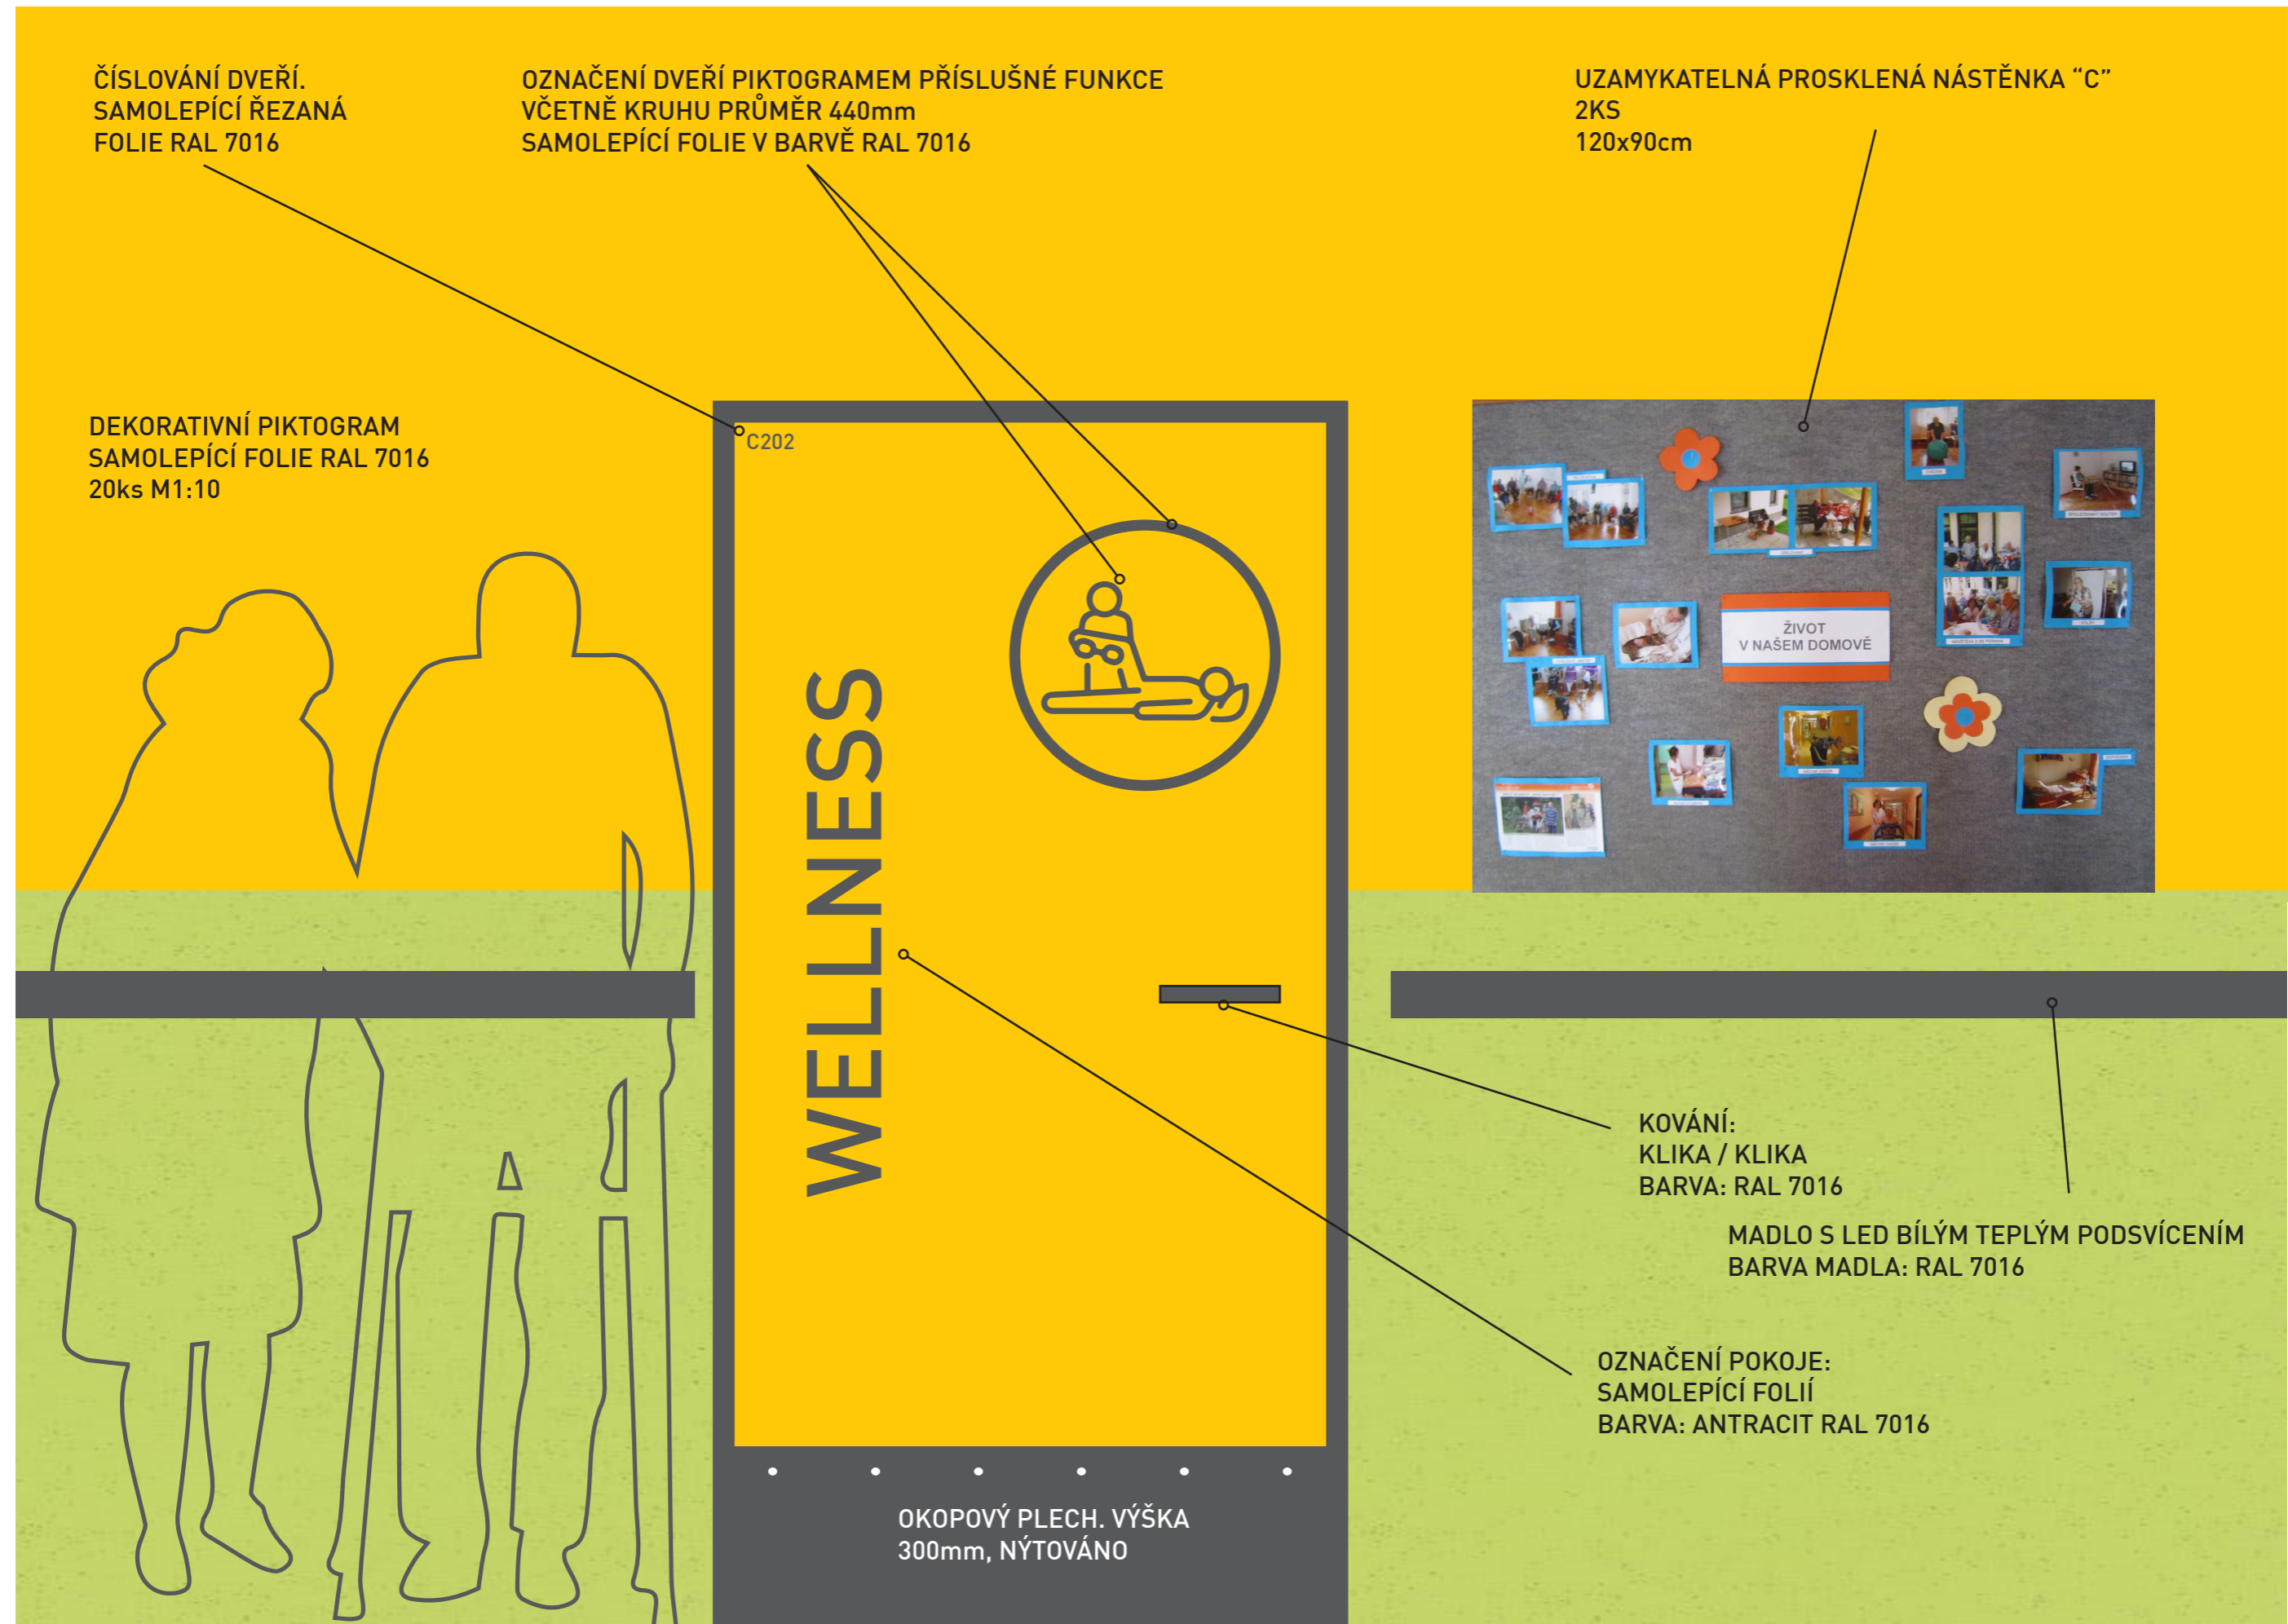

ČÍSLOVÁNÍ DVEŘÍ.
SAMOLEPÍCÍ FOLIE RAL 7016

DEKORATIVNÍ PLOCHA NA KTEROU SI BUDOU KLIENTI LEPIT OBOUS-
TRANNOU PÁSKOU SVOJE AUTORSKÉ OBRÁZKY
PRŮMĚR: 440mm
PODKLAD: SAMOLEPÍCÍ FOLIE V BARVĚ VÝMALBY
OBRYŠ KRUHU / SAMOLEPÍCÍ FOLIE IMITUJÍCÍ RÁMĚČEK: RAL 7016
ALTERNATIVA: MAGNETICKÁ FOLIE

DESTIČKA VE TVARU KRUHU PRŮMĚR 270mm
MONTÁŽ: LEPENO NA ZEĎ SILIKON LEPIDLEM
MATERIAL: LTD LAMINO DVEŘE
POPIS KLIENTA: RUČNĚ PSANÉ JMÉNO LIHOVÝM FIXEM
OBMĚNA JMÉNA: LIHOVÝM ČISTIČEM ODSTRANĚNÉ TEXTU

DEKORATIVNÍ OBRÁZKY
BEZ RÁMĚČKU
120x100cm
ČERNOBÍLÝ TISK NA
BÍLOU PVC DESKU
TL.5mm,
KOTVENO ZA ZEĎ NA
SUCHÝ ZIP
60ks RŮZNÝCH AU-
TORSKÝCH RETRO
MOTIVŮ

C202



pan
Milan Uhde



C202

KOVÁNÍ:
KLIKA / KLIKA
BARVA: RAL 7016

OZNAČENÍ POKOJE:
SAMOLEPÍCÍ FOLIÍ
BARVA: ANTRACIT RAL 7016

OKOPOVÝ PLECH. VÝŠKA
300mm, NÝTOVÁNO

MADLO S LED BÍLÝM TEPLÝM PODSVÍCENÍM
BARVA MADLA: RAL 7016

ČÍSLOVÁNÍ DVEŘÍ.
SAMOLEPÍCÍ FOLIE RAL 7016

DEKORATIVNÍ PLOCHA NA KTEROU SI BUDOU KLIENTI LEPIT OBOUS-
TRANNOU PÁSKOU SVOJE AUTORSKÉ OBRÁZKY
PRŮMĚR: 440mm
PODKLAD: SAMOLEPÍCÍ FOLIE V BARVĚ VÝMALBY
OBRYŠ KRUHU / SAMOLEPÍCÍ FOLIE IMITUJÍCÍ RÁMĚČEK: RAL 7016
ALTERNATIVA: MAGNETICKÁ FOLIE

DESTIČKA VE TVARU KRUHU PRŮMĚR 270mm
MONTÁŽ: LEPENO NA ZEĎ SILIKON LEPIDLEM
MATERIAL: LTD LAMINO DVEŘE
POPIS KLIENTŮ: RUČNĚ PSANÉ JMÉNO LIHOVÝM FIXEM
OBMĚNA JMÉNA: LIHOVÝM ČISTIČEM ODSTRANĚNÉ TEXTU

C202

C202

pan
Karel Uhde

pan
Milan Uhde

KOVÁNÍ:
KLIKA / KLIKA
BARVA: RAL 7016

OZNAČENÍ POKOJE:
SAMOLEPÍCÍ FOLIÍ
BARVA: ANTRACIT RAL 7016

OKOPOVÝ PLECH. VÝŠKA
300mm, NÝTOVÁNO

MADLO S LED BÍLÝM TEPLÝM PODSVÍCENÍM
BARVA MADLA: RAL 7016