



Druh povrchu	trvalý travní porost
Parcelní číslo	522/3
Vzdálenost lomových bodů	11.40
SO 200	
Průběh trasy	

PLYNOVODNÍ
PŘÍPOJKY

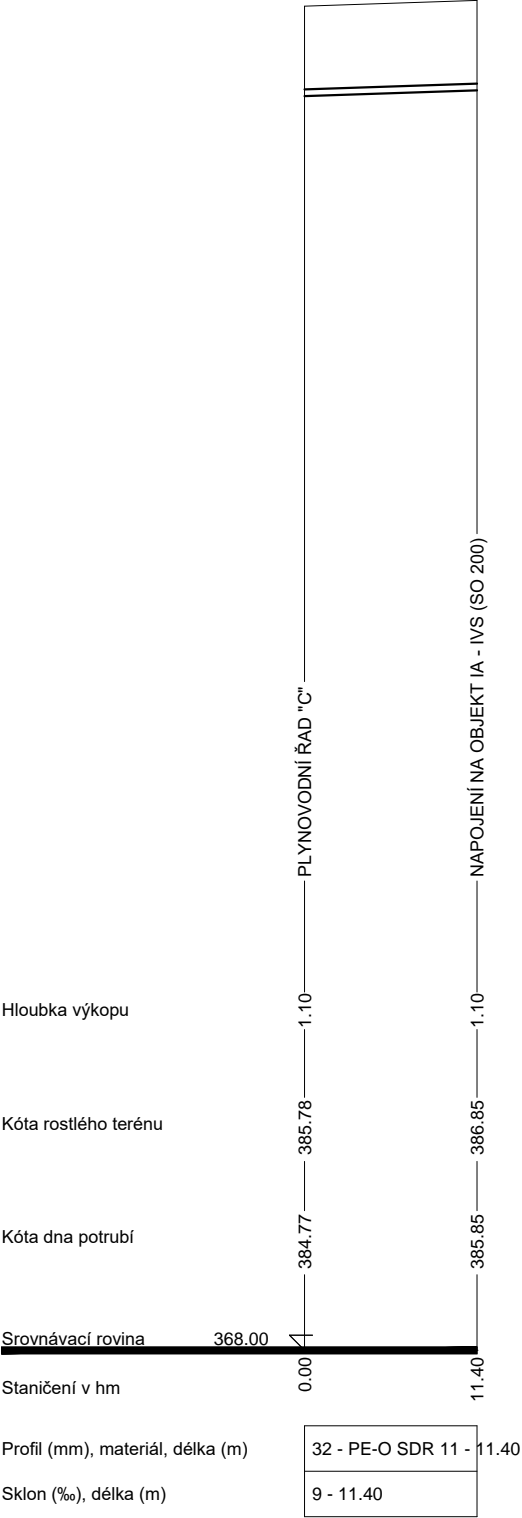

VZOROVÝ ŘEZ ULOŽENÍ
PLYNOVÉHO POTRUBÍ

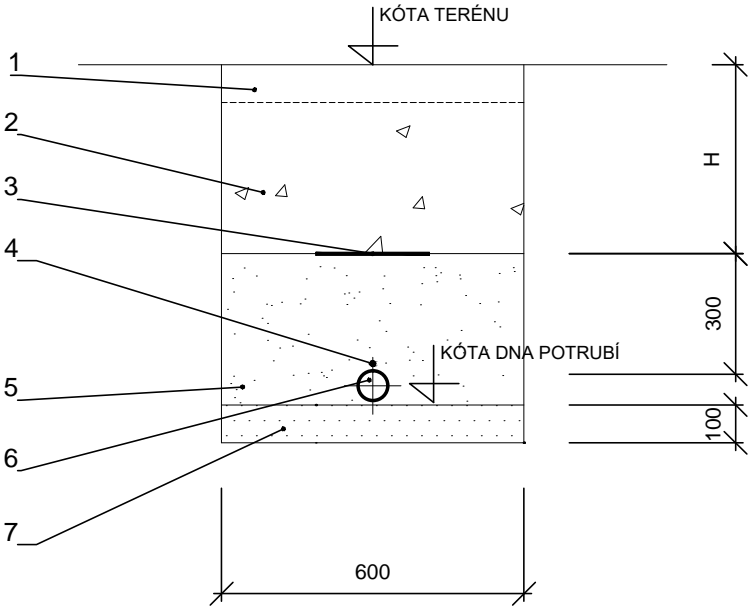


LEGENDA:


- 1 - Úprava povrchu výkopu do původního stavu
- 2 - Hutněný zásyp zeminou
- 3 - Fólie žluté barvy
- 4 - Signální vodič Cu 4 mm²
- 5 - Hutněný zásyp nesoudržnou zeminou
- 6 - Potrubí PE100 SDR 11 dn63, dn32
- 7 - Pískové lože

POZNÁMKY / NOTES:

REVISION	POPIS / DESCRIPTION	DATUM / DATE
R01
R02		
R03		
R04		
R05		
R06		
R07		
R08		
R09		

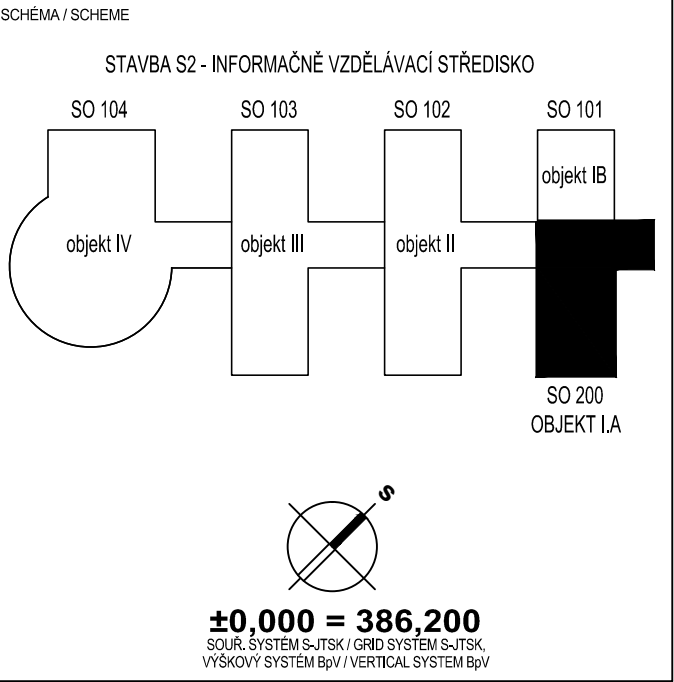

NÁZEV AKCE/BUILDING	
Informačně vzdělávací středisko Karlovarského kraje	
Karlovy Vary - areál Dvory, Závodní ulice	
STAVBA/PART OF BUILDING	
S2 - INFORMAČNĚ VZDĚLÁVACÍ STŘEDISKO (IVS)	
INVESTOR / DEVELOPER	
KARLOVARSKÝ KRAJ Krajský úřad - Odbor regionálního rozvoje Závodní 353/88, Karlovy Vary-Dvory	
DODAVATEL / PROVIDER	

GENERÁLNÍ PROJEKTANT / EXECUTIVE ARCHITECT	HLAVNÍ INŽENÝR PROJEKTU / CHIEF ENGINEER
 HELIKA a.s. Beranových 65, P.O. BOX 4, 199 21 Praha 9 - Letňany, Tel.: +420 281 097 222 Fax: +420 281 097 200 IČO: 60194294, DIČ: 009-60194294	Ing. Jiří Kovařík ARCHITEKT PROJEKTU / LOCAL ARCHITECT
Číslo zakázky / Project ref.	01189 - 02
ZPRACOVATEL / SUBCONTRACTOR	Ing.arch. Miroslav Míka HLAVNÍ STATIK PROJEKTU / STRUCTURAL ENGINEER
	Ing. Martin Šafařík ODPOVĚDNÝ PROJEKTANT / RESPONSIBLE DESIGNER
	VYPRACOVAL / DRAWN BY
	Pavel Chalupský KONTROLOVAL / CHECKED BY
Číslo zakázky / Project ref.	01189 - 02

STUPEŇ / DESIGN STAGE	OZNAČENÍ / CODE
DOKUMENTACE PRO PROVEDENÍ STAVBY	DPS
ČÁST / SECTION	
F2 INŽENÝRSKÉ OBJEKTY	
SD, PS / BUILDING OBJECT	
250 PLYNOVOD	VLP
FUNKČNÍ ČÁST / PART OF BUILDING	
251 PŘÍPOJKA PLYNOVODU	PPL
PROFESNÍ DÍL / PROF. PART	KOD PROF./PROFF. CODE
DĚLENÍ / DIVISION	
ČLENĚNÍ / STRUCTURE	

NÁZEV VÝKRESU / DRAWING DESCRIPTION
Podélný profil, příčný řez

DATUM / DATE	REVIZE / REVISION	MĚŘITKO / SCALE	POČET / NUMBER A4	PARÉ / COPY
07/2013	00	1 : 500/100	2	
ČÍSLO DOKUMENTU:				
F2 250 251 - - - 0004 00				
ČÁST / SECTION	SO, PS / OBJECT	FUNKČNÍ / PART OF B.	PROF. DÍL / P. PART	DĚLENÍ / DIVISION
ČLENĚNÍ / STRUCT.	Č. VÝKRESU / DRAWING NO.	Č. REVIZE / REVIZION		
NÁZEV SOUBORU / FILE NAME: 250_VLP_0004_podélný profil, příčný řez				