



AXONOMETRIE PLYNU

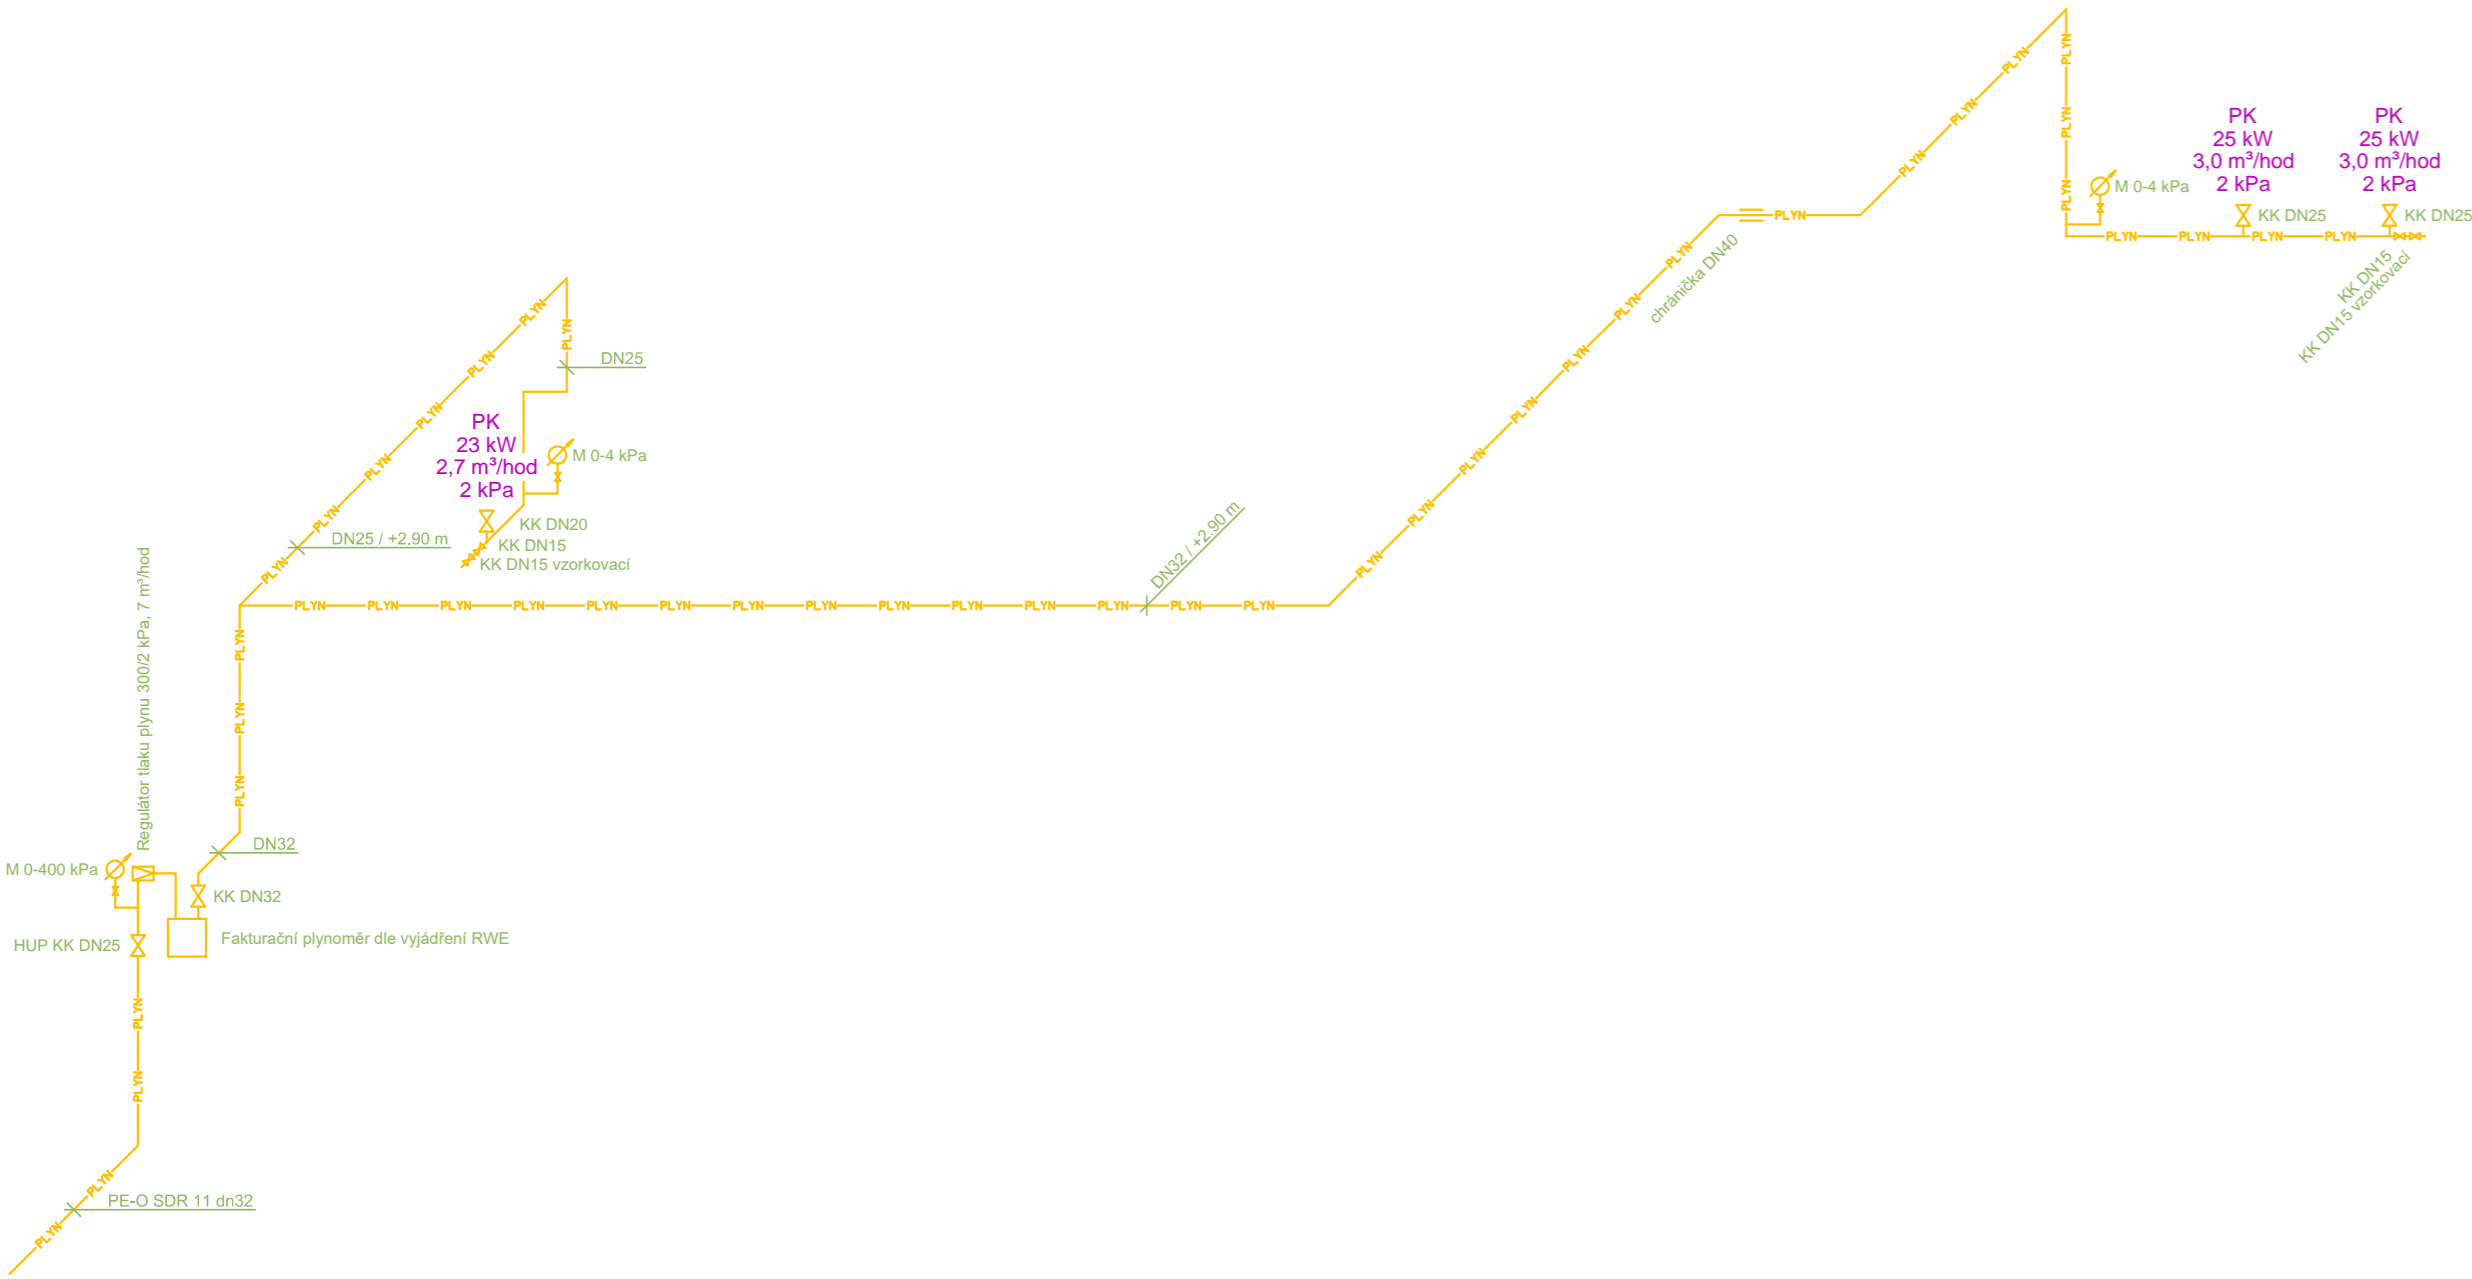


ZAPOJENÍ VODY

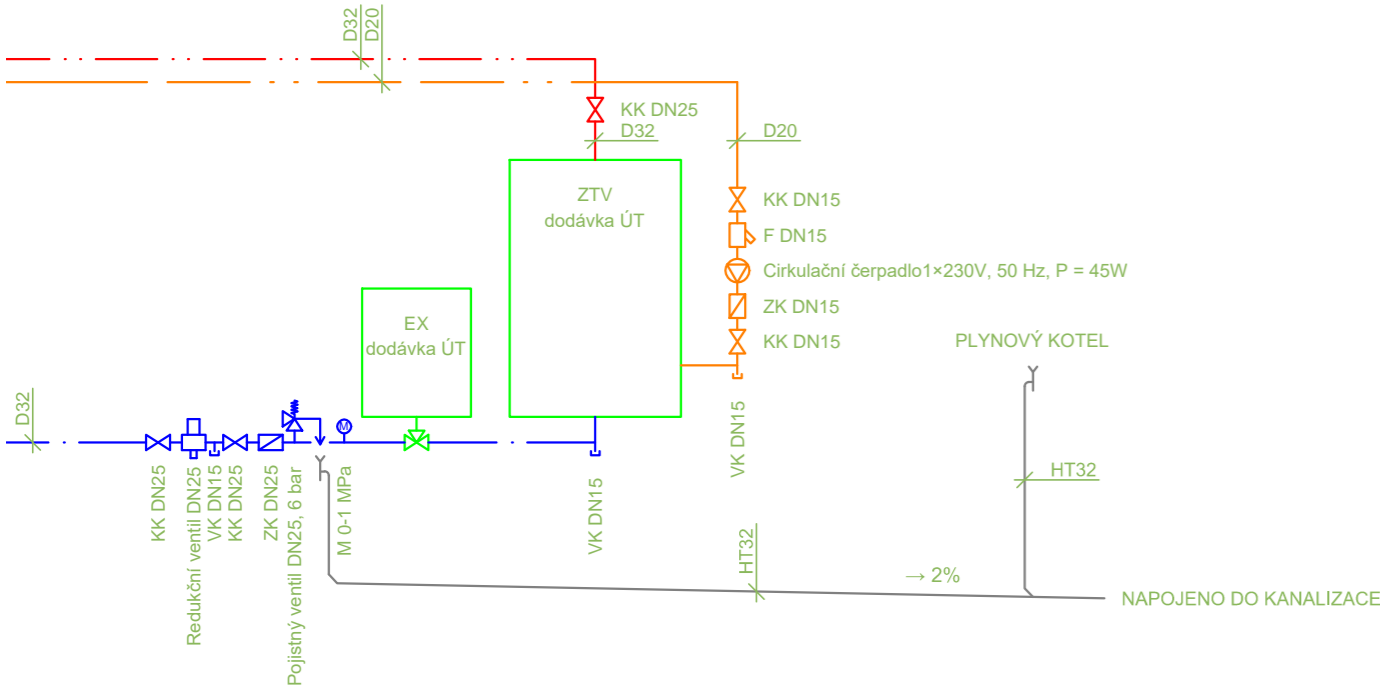

POZNÁMKY / NOTES:

REVISION	POPS / DESCRIPTION	DATUM / DATE
R01	--	--
R02		
R03		
R04		
R05		
R06		
R07		
R08		
R09		

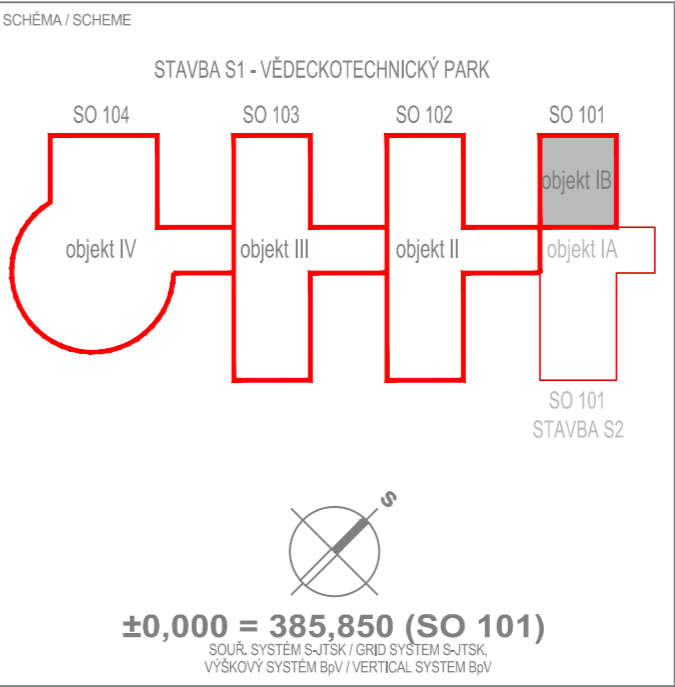

NAZEV AKCE/BUILDING

Informačně vzdělávací středisko
Karlovarského kraje

Karlovy Vary - areál Dvory, Závodní ulice

STAVBA/PART OF BUILDING

S2 - INFORMAČNĚ VZDĚLÁVACÍ STŘEDISKO (IVS)

INVESTOR / DEVELOPER

KARLOVARSKÝ KRAJ
Krajský úřad - Odbor regionálního rozvoje
Závodní 353/88, Karlovy Vary-Dvory



DODAVATEL / PROVIDER

GENERALNÍ PROJEKTANT / EXECUTIVE ARCHITECT	HLAVNÍ INŽENÝR PROJEKTU / CHIEF ENGINEER
 HELIKA a.s. Beranových 65, P.O. BOX 4, 199 21 Praha 9 - Letňany, Tel.: +420 281 097 222 Fax: +420 281 097 200 IČO: 60194294, DIČ: 009-60194294	Ing. Jiří Kovařík ARCHITEKT PROJEKTU / LOCAL ARCHITECT
	Ing.arch. Miroslav Mika HLAVNÍ STATIK PROJEKTU / STRUCTURAL ENGINEER
Číslo zakázky / Project ref.	01189 - 02
ZPRACOVATEL / SUBCONTRACTOR	Ing. Martin Šafařík ODPOVĚDNÝ PROJEKTANT / RESPONSIBLE DESIGNER
	VYPRACOVAL / DRAWN BY Pavel Chalupský KONTROLOVAL / CHECKED BY
Číslo zakázky / Project ref.	01189 - 02 ...

STUPEŇ / DESIGN STAGE	OZNAČENÍ / CODE
DOKUMENTACE PRO PROVEDENÍ STAVBY	DPS
ČÁST / SECTION	
F1	POZEMNÍ STAVEBNÍ OBJEKTY

SO, PS / BUILDING OBJECT		
200	INFORMAČNĚ VZDĚLÁVACÍ STŘEDISKO	IVS
FUNKČNÍ ČÁST / PART OF BUILDING		
F.1.4	TECHNIKA PROSTŘEDÍ STAVEB	TZB
PROFESNÍ DÍL / PROF. PART		
70	ZDRAVOTNĚ TECHNICKÉ INSTALACE	ZTI

DĚLENÍ / DIVISION	
ČLENĚNÍ / STRUCTURE	

NAZEV VÝKRESU / DRAWING DESCRIPTION

Axonometrie plynu, schéma vody
objekt I.A (SO 200)

DATUM / DATE	REVIZE / REVISION	MĚŘÍTKO / SCALE	POČET / NUMBER	A4	PARÉ / COPY
07/2013	00	1:50	2		
ČÍSLO DOKUMENTU:					
F1	200	F1.4	70	1008	00
ČÁST / SECTION	SO, PS / BUILDING OBJECT	FUNKČNÍ ČÁST / PART OF B.	PROF. DÍL / PROF. PART	DĚLENÍ / DIVISION	Č. VÝKRESU / REVIZION
NÁZEV SOUBORU / FILE NAME: 200_ZTI_1008_axonometrie plynu_schéma vody					