

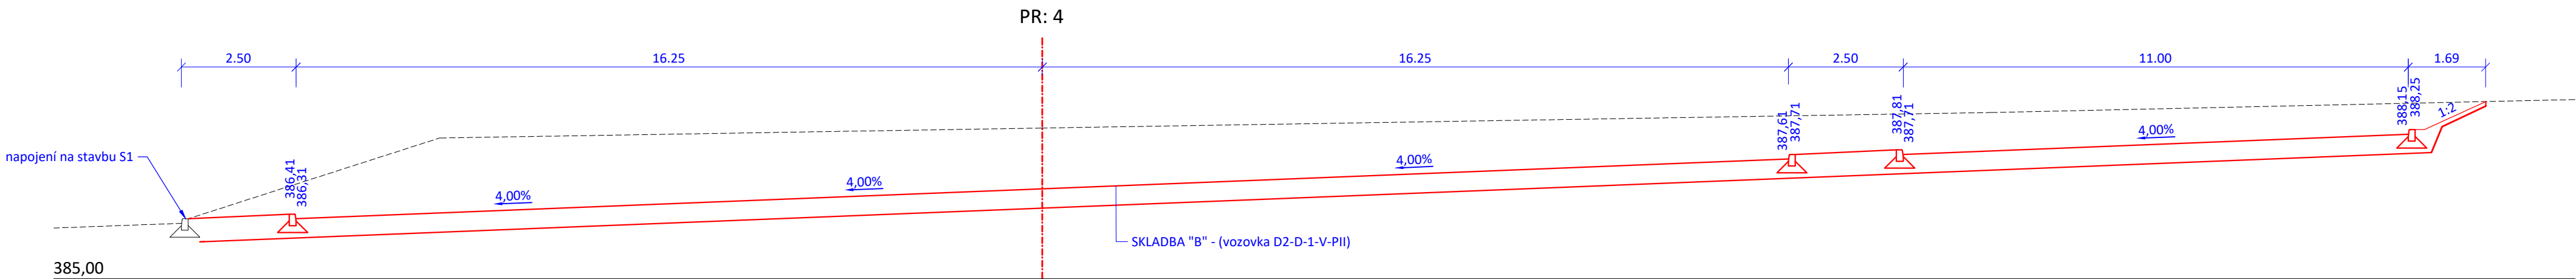
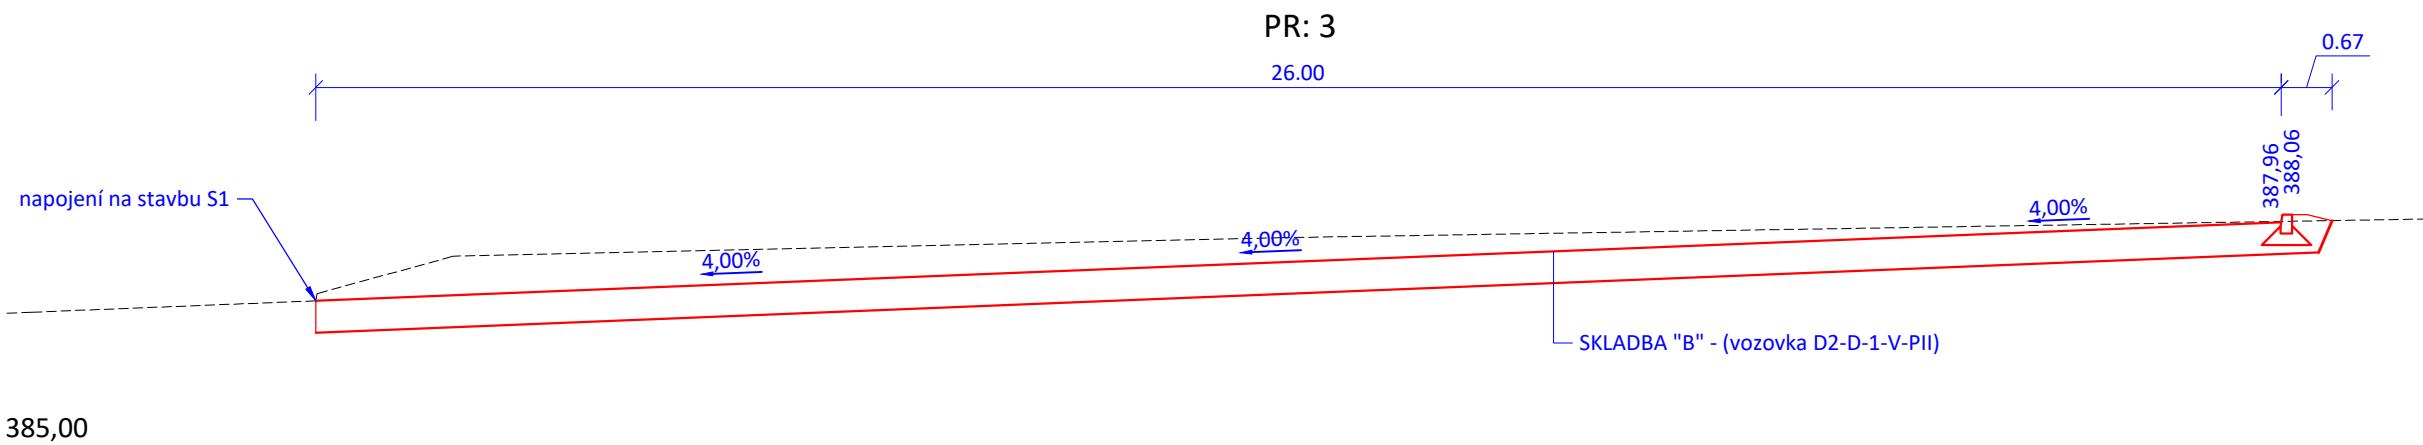
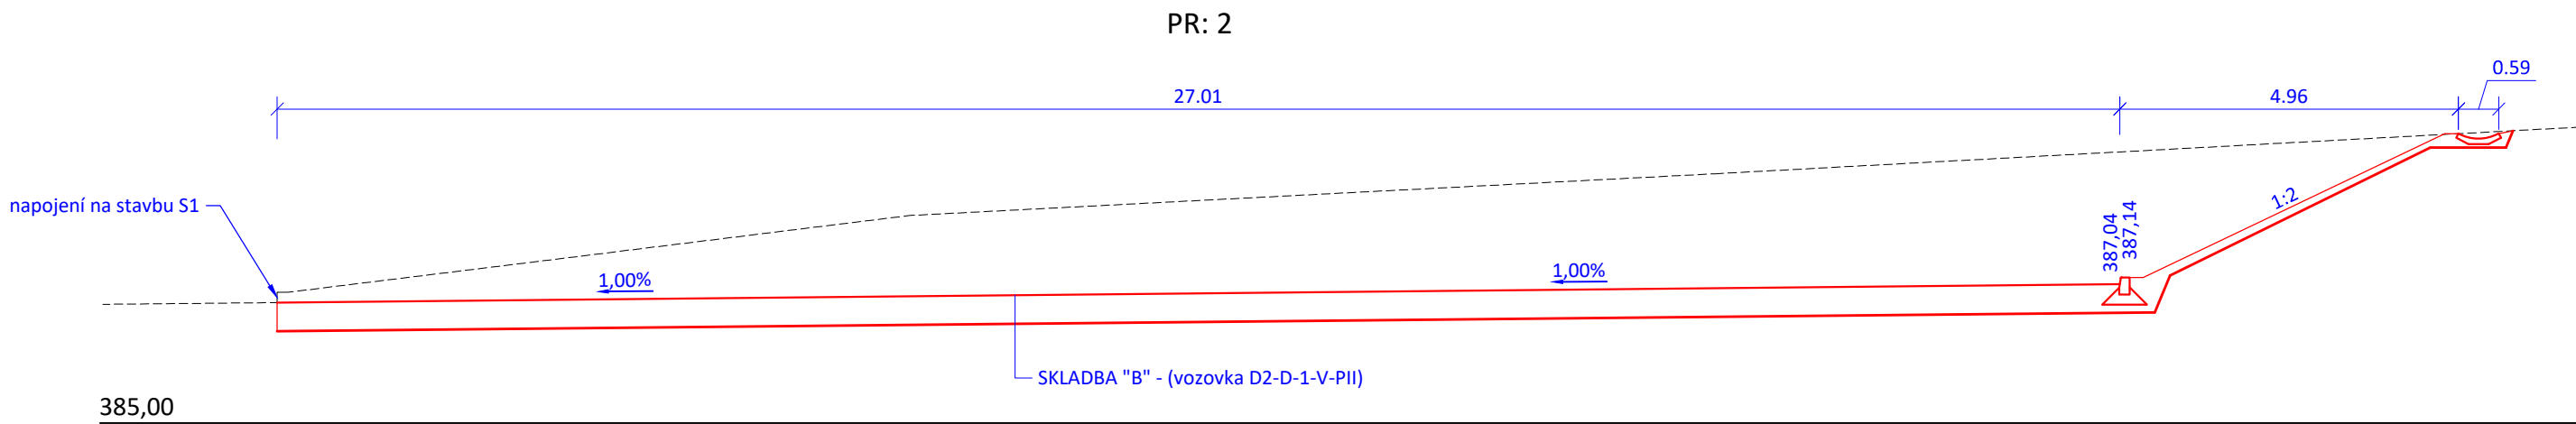


PŘÍČNÉ ŘEZY M 1 : 100

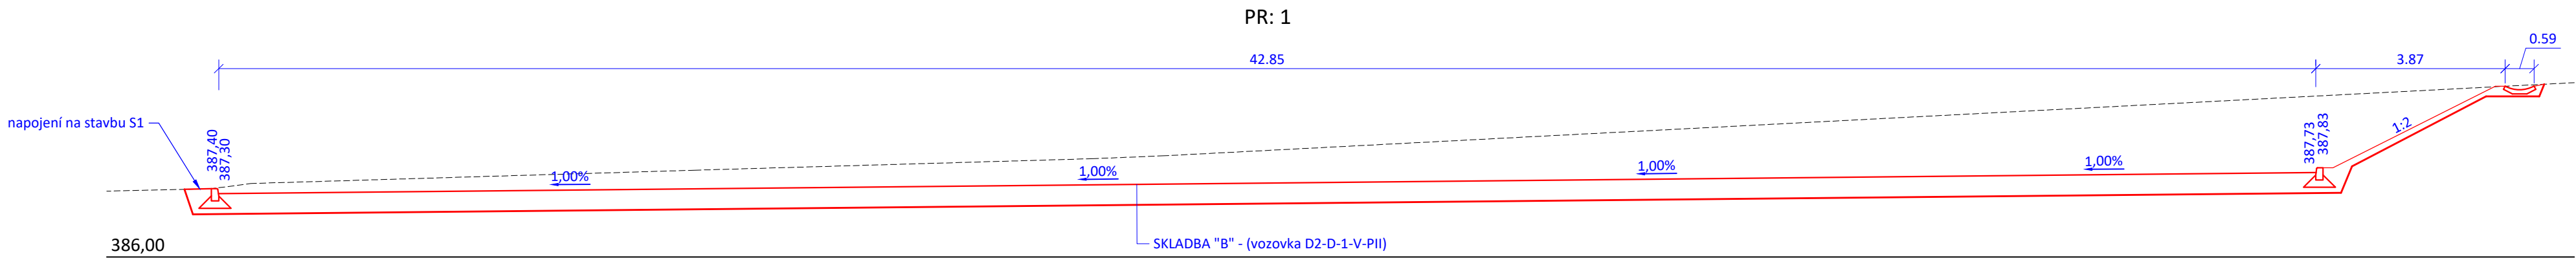

POZNÁMKY / NOTES:

REVISION	POPS / DESCRIPTION	DATUM / DATE
R01		
R02		
R03		
R04		
R05		
R06		
R07		
R08		
R09		

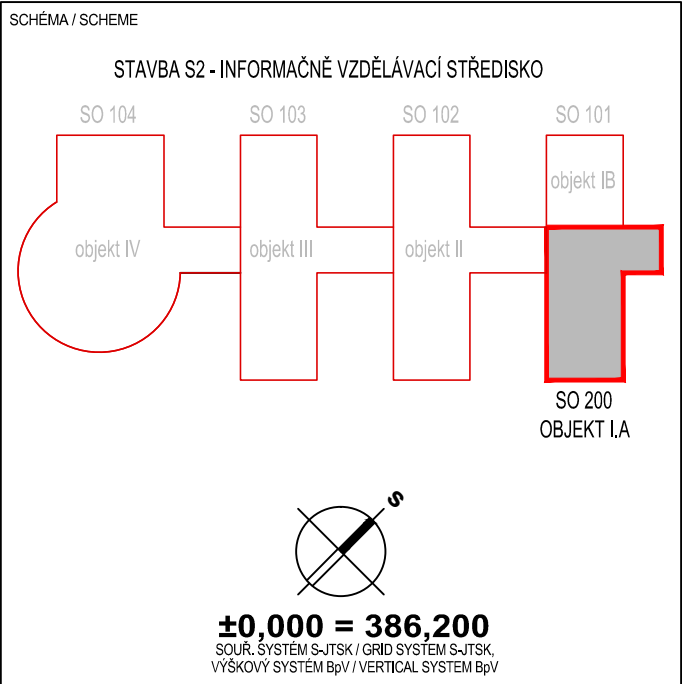

NÁZEV AKCE/BUILDING  
**Vědeckotechnický park Karlovarského kraje  
a Informačně – vzdělávací středisko  
Karlovarského kraje**  
Karlovy Vary - areál Dvory, Závodní ulice

STAVBA/PART OF BUILDING  
**S2 - INFORMAČNĚ VZDĚLÁVACÍ STŘEDISKO (IVS)**

INVESTOR / DEVELOPER  
KARLOVARSKÝ KRAJ  
Krajský úřad - Odbor regionálního rozvoje  
Závodní 353/88, Karlovy Vary-Dvory

DODAVATEL / PROVIDER

GENERÁLNÍ PROJEKTANT / EXECUTIVE ARCHITECT  
**HELIKA**  
OBERMEYER CORPORATE GROUP  
HELIKA a.s.  
Bělohorský 65,  
P.O. BOX 4, 199 21 Praha 9 - Letňany,  
Tel: +420 281 097 222 Fax: +420 281 097 200  
IČO: 60194294, DIČ: 009-60194294

HLAVNÍ INŽENÝR PROJEKTU / CHIEF ENGINEER  
Ing. Jiří Kovářik  
ARCHITEKT PROJEKTU / LOCAL ARCHITECT  
Ing. arch. Miroslav Mika  
HLAVNÍ STATIK PROJEKTU / STRUCTURAL ENGINEER

Číslo zakázky / Project ref. 01189 - 02  
ZPRACOVATEL / SUBCONTRACTOR Ing. Martin Šafařík  
ODPOVĚDNÝ PROJEKTANT / RESPONSIBLE DESIGNER  
Ing. Ota Řezanka  
VYPRACOVAL / DRAWN BY  
Petr Švorba  
KONTROLOVAL / CHECKED BY  
Číslo zakázky / Project ref. 222012B Ing. Petr Král

STUPER / DESIGN STAGE  
**DOKUMENTACE PRO PROVEDENÍ STAVBY**  
ČÁST / SECTION  
**F2 INŽENÝRSKÉ OBJEKTY**

OZNAČENÍ / CODE  
**DPS**

SO, PS / BUILDING OBJECT  
**220 KOMUNIKACE A ZPEVNĚNÉ PLOCHY** KZC

FUNKČNÍ ČÁST / PART OF BUILDING

PROFESNÍ DÍL / PROF. PART KOD PROF./PROFF. CODE

... ..

DĚLENÍ / DIVISION  
... ..

ČLENĚNÍ / STRUCTURE  
... ..

NÁZEV VÝKRESU / DRAWING DESCRIPTION  
**Průčné řezy**

DATUM / DATE	REVIZE / REVISION	MĚŘÍTKO / SCALE	POČET / NUMBER A4	PARÉ / COPY
10/2012	00	1:100	4	
ČÍSLO DOKUMENTU: <b>F2 220 - - - - 0004 00</b>				
ČÁST / SECTION	SO, PS / OBJECT	FUNKČNÍ / FUNCTION	PROF. DÍL / PROF. PART	DĚLENÍ / DIVISION
ČLENĚNÍ / STRUCTURE	Č. VÝKRESU / DRAWING NO.	Č. REVIZE / REVISION		

NÁZEV SOUBORU / FILE NAME: 220\_KZC\_0004\_přez