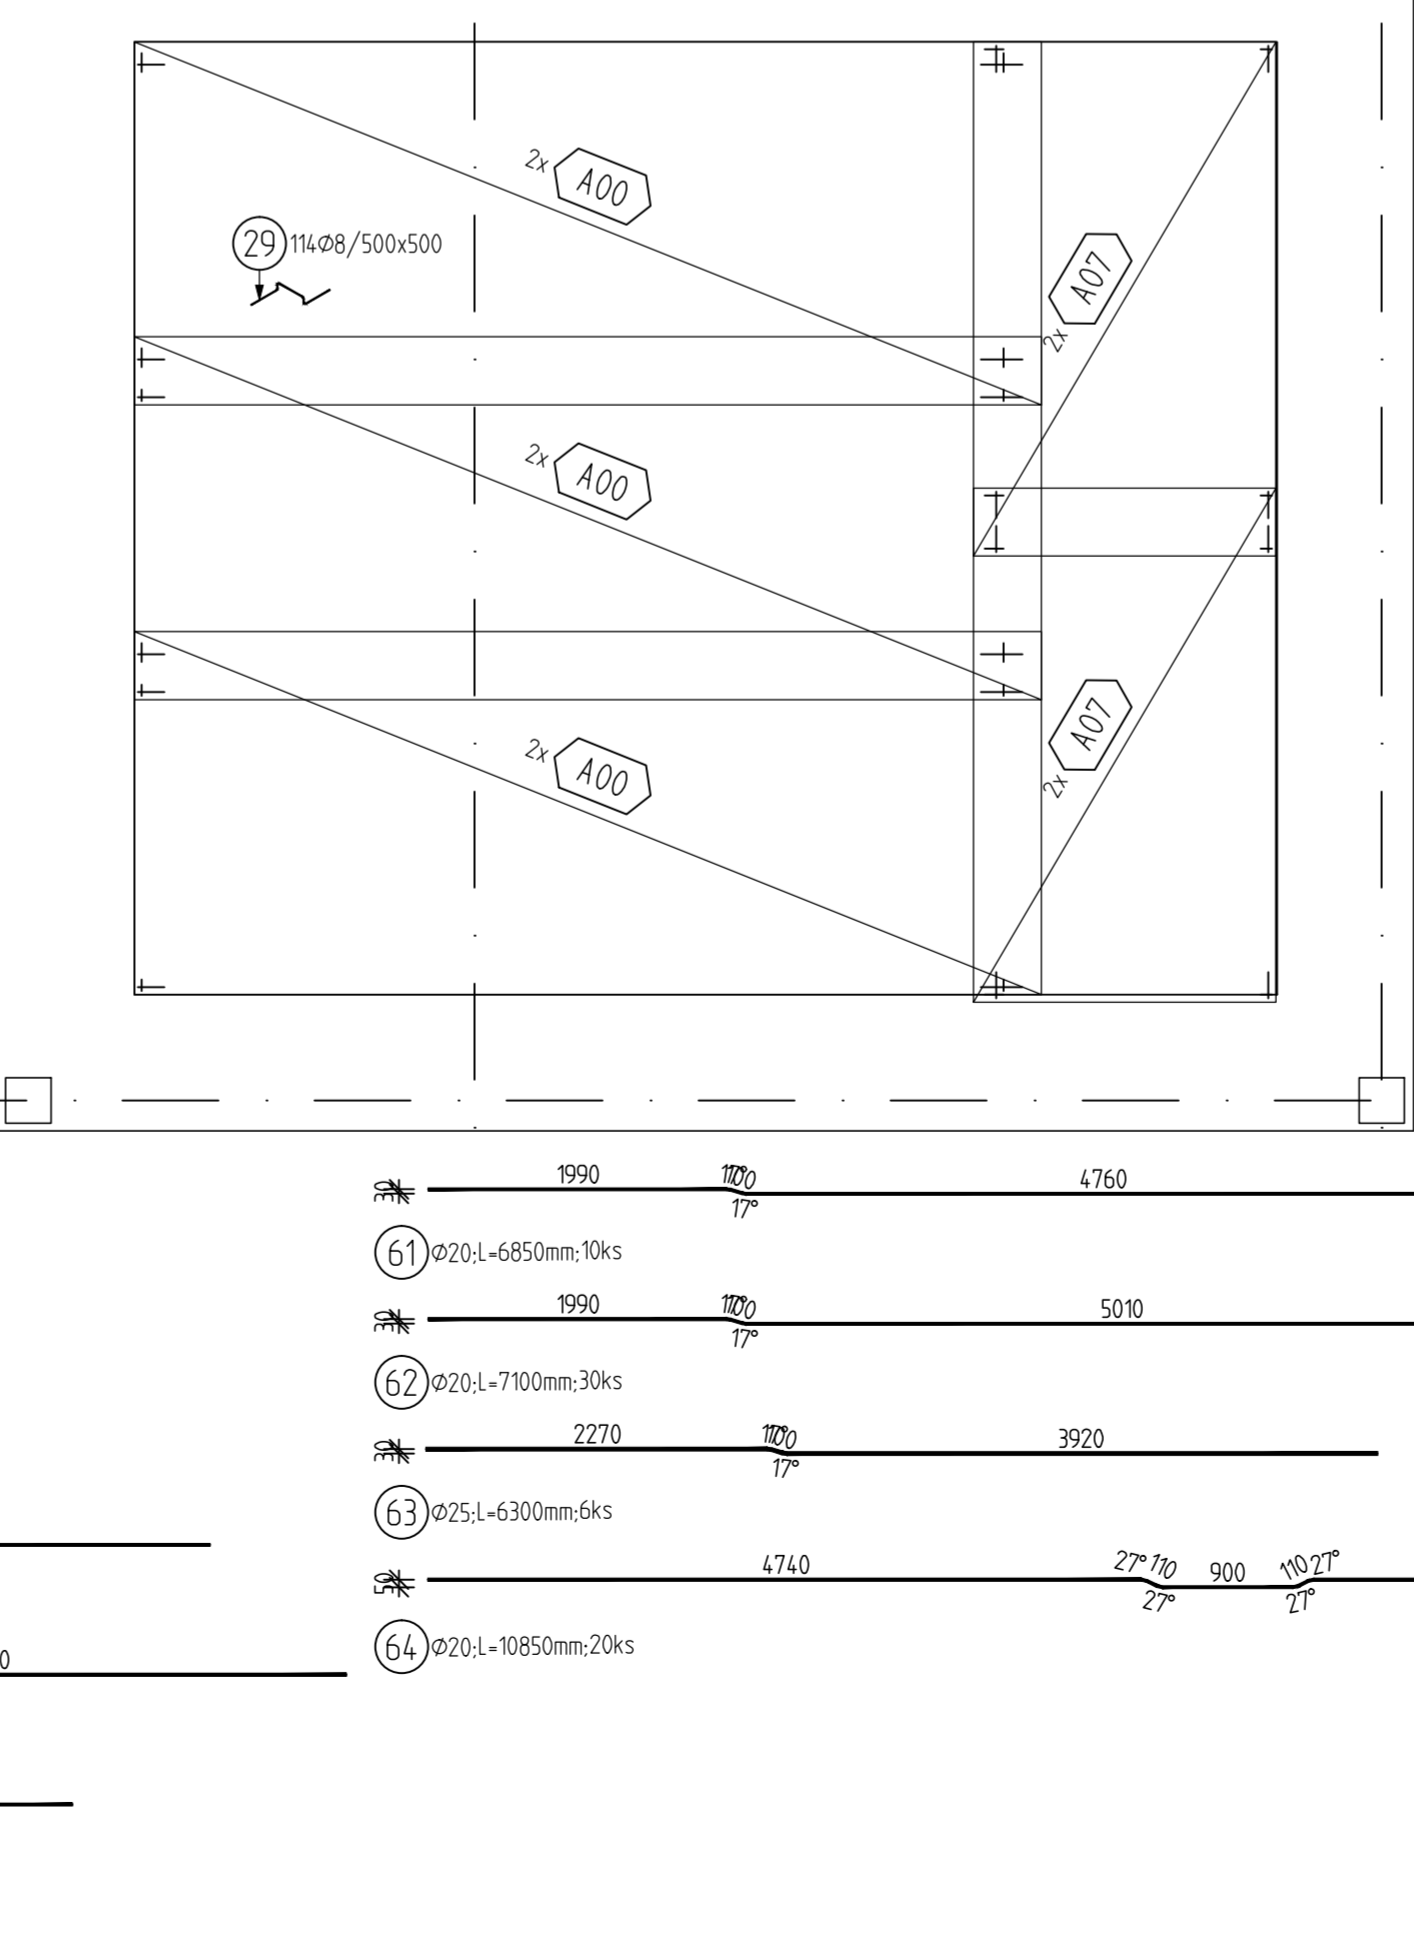
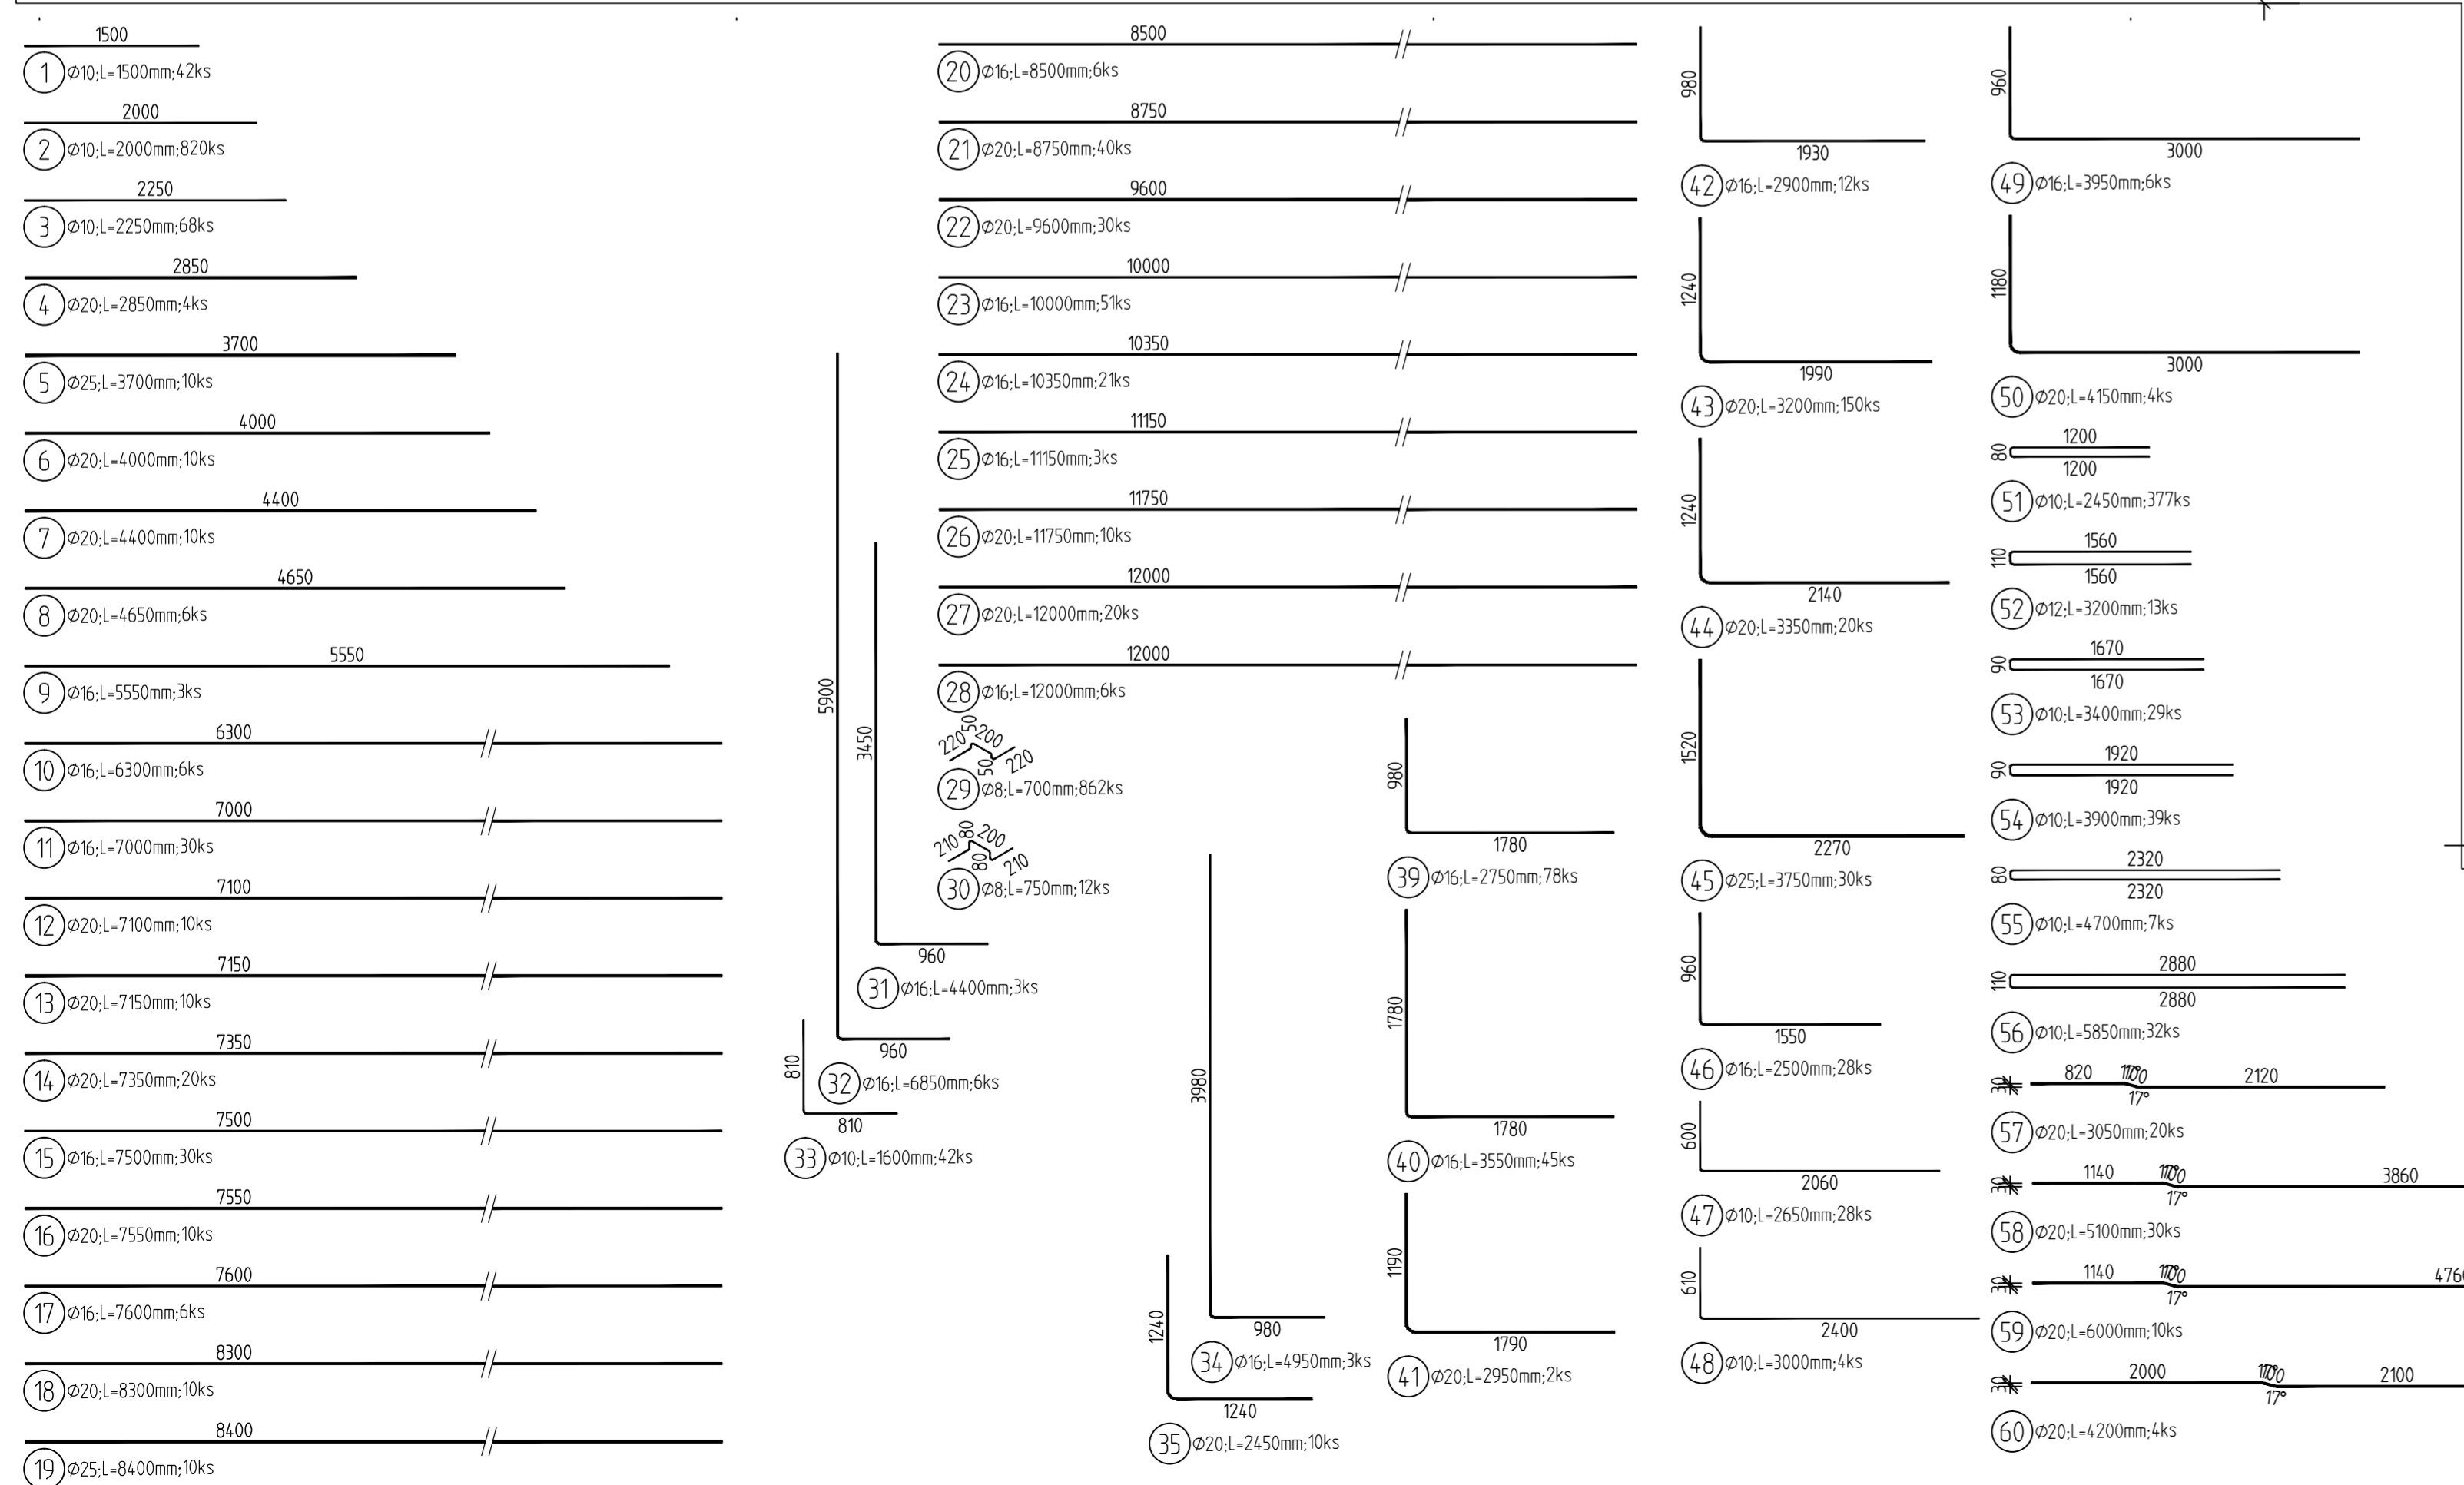


[illegible][illegible][illegible]

	<p>Informačné – vztelavací středisko Karlovarského kraje</p> <p>Karlovy Vary - areál Dvory, Závodní ulice</p> <p>STAVEBA/PART OF BUILDING</p> <p>S2 - INFORMAČNĚ-VZDĚLÁVACÍ STŘEDISKO (IVS)</p> <p>INVESTOR / DEVELOPER</p> <p>KARLOVARSKÝ KRAJ Krájský úřad - odbor regionálního rozvoje Závodní 353/88, Karlovy Vary-Dvory</p> <p>DODAVATEL / PROVIDER</p>
--	---

 HELIKA OBCHODNÍ VÝVOJ GENERAL PLANNING / EXECUTIVE ARCHITECT HLAVNÍ INŽENÝR PROJEKTŮ / CHIEF ENGINEER Ing. Jiří Koválek ARCHITEXT PROJEKTŮ / LOCAL ARCHITECT Ing. arch. Miroslav Mláka HLAVNÍ STÁTK PROJEKTŮ / STRUCTURAL ENGINEER K20 VYBUDOV. DČ: 0204294284 Číslo zakázky / Project ref.		01189 - 02 PRACOVNÍK / SUBCONTRACTOR LARUMO servis s.r.o. PLEŠŤSKÁ 45 360 01 KARLOVÝ VARY Číslo zakázky / Project ref.	07/ST/2012 OPOVĚDNÝ PRACOVNÍK / RESPONSIBLE DESIGNER Ing. Martin Safalík VYKONÁVACÍ / DRAWN BY Ing. Martin Safalík KONTROLOVÁNÍ / CHECKED BY
PŘEVŠKUP / FORM / DESCRIPTION R01 R02 R04 R05 R06 R07 R08 R09		DATUM / DATE -- -- -- -- -- -- --	
STUPNĚ / DESIGN STAGE DOKUMENTACE PRO PROVEDENÍ STAVBY ODNÁŠENÍ / COVERED CAST / SECTION DPS F1 POZEMNÍ STAVEBNÍ OBJEKTY			
F1 POZEMNÍ STAVEBNÍ OBJEKTY FUNKČNÍ CAST / PART OF BUILDING 200 INFORMACIČNĚ-VZDĚLÁVACÍ STŘEDISKO IVS 201 --- --- --- --- FUNKČNÍ CAST / PART OF BUILDING 20 INFORMACIČNĚ-VZDĚLÁVACÍ STŘEDISKO KOD PROF. / PROF. CODE 20 KONSTRUKČNÍ ŘEŠENÍ KOA ČLEBNÍ / DIVISION --- ČLEBNÍ / STRUCTURE ---			
NÁZEV VÝKRESU / DRAWING DESCRIPTION <h1 style="text-align: center;">VYŽTUŽ. ZÁKLADŮ _2. ČÁST</h1> <h2 style="text-align: center;">objekt IA (SO 201)</h2>			
DATUM / DATE 07/2012		REVIZE / REVISION 00	
ČÍSLO DOKUMENTU F12.201		MĚRITNO / SCALE 1:81	
PŘÍLOHY / ATTACHMENTS ---		POČET NÁBRÁVKŮ / NO. OF DRAWINGS 81	
PŘÍLOHY / ATTACHMENTS ---		PŘÍLOHY / ATTACHMENTS ---	
NÁZEV SOUBORU / FILE NAME 100_KOA_1000			

±0,000 = 385,500 (SO 104)
 SOUL. SYSTÉM SUTISK / GROUND BENCH SYSTEM
 VÝŠKOVÝ SYSTÉM / VERTICAL SYSTEM