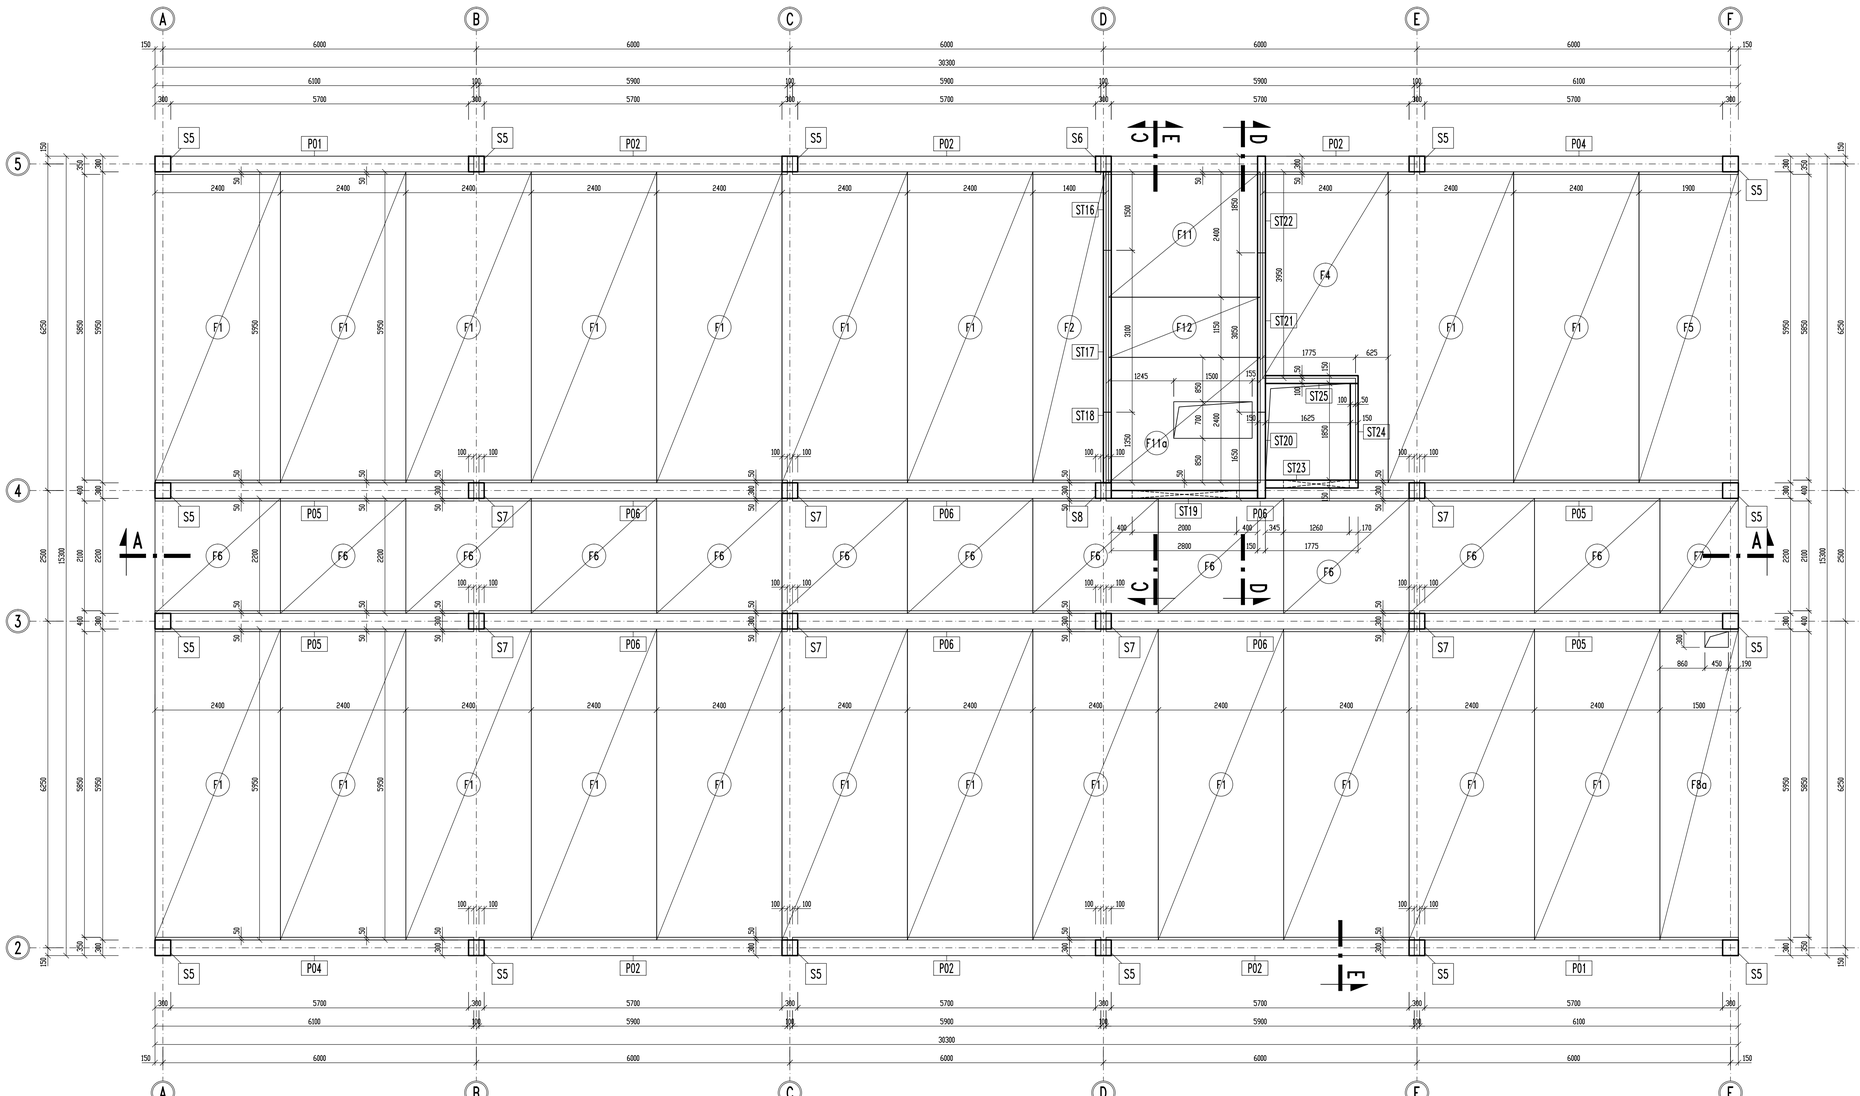

FILIGRÁNY
BETON C35/45 XC1
OCEL B500A, B500B

POLOTRÁMY
BETON C35/45 XC1
OCEL B500A, B500B

SLOUPY
BETON C35/45 XC1
OCEL B500A, B500B

BETON ČSN EN 206-1 ZMĚNA Z3
POŽÁRNÍ ODOLNOST PRVKŮ REI 30

KONTROLNÍ TŘÍDA ŽELEZOBETONOVÝCH KONSTRUKCÍ 3

ZATÍŽENÍ DLE ČSN EN 1990, ČSN EN 1991, ČSN EN 1998
NAVRŽENO DLE ČSN EN 1992-1-1

POZNÁMKY / NOTES:

±0,000 = 385,500 (SO 104)
SOUŘ. SYSTÉM SVISLÝ - KÁNĚ/ SYSTÉM SVISLÝ
VÝSKOVÝ SYSTÉM BpV / VERTICAL SYSTEM BpV

REVISION	POPIS / DESCRIPTION	DATUM / DATE
R01	–	–
R02		
R03		
R04		
R05		
R06		
R07		
R08		
R09		

SCHÉMA / SCHEME

STAVBA S1 - VĚDECKOTECHNICKÝ PARK

SO 104 objekt IV; SO 103 objekt III; SO 102 objekt II; SO 101 objekt IB; SO 201 STAVBA S2

NÁZEV AKCE/BUILDING
Informačně – vzdělávací středisko Karlovarského kraje
Karlovy Vary - areál Dvory, Závodní ulice

STAVBA/PART OF BUILDING
S2 - INFORMAČNĚ-VZDĚLÁVACÍ STŘEDISKO (IVS)

INVESTOR / DEVELOPER
KARLOVARSKÝ KRAJ
Krajský úřad - Odbor regionálního rozvoje
Závodní 353/88, Karlovy Vary-Dvory

DODAVATEL / PROVIDER

GENERÁLNÍ PROJEKTANT / EXECUTIVE ARCHITECT
HELIKA
OBERMEYER CORPORATE GROUP
HELIKA a.s.
Na Florenci 35
PSČ 8220 4, 128 21 Praha 9 - Letňany
Tel.: +420 281 097 222 Fax: +420 281 097 200
IČO: 60196434, DIČ: CZ60196434

HLAVNÍ INŽENÝR PROJEKTU/CHIEF ENGINEER
Ing. Jiří Kovařík
ARCHITEKT PROJEKTU / LOCAL ARCHITECT
Ing.arch. Miroslav Mika
HLAVNÍ STATIK PROJEKTU / STRUCTURAL ENGINEER
Ing. Martin Šafařík

Číslo zakázky / Project ref. 01189 - 02

ZPRACOVATEL / SUBCONTRACTOR
ARUMO SERVIS s.r.o.
PLZEŇSKÁ 45
360 01 KARLOVY VARY

ODPOVĚDNÝ PROJEKTANT/RESPONSIBLE DESIGNER
Ing. Martin Šafařík
VYPRACOVAL / DRAWN BY
Ing. Martin Šafařík
KONTROLOVAL / CHECKED BY

Číslo zakázky / Project ref. 07/ST/2012

STUPEŇ / DESIGN STAGE — OZNAČENÍ/CODE
DOKUMENTACE PRO PROVEDENÍ STAVBY — DPS

ČÁST / SECTION
F1 POZEMNÍ STAVEBNÍ OBJEKTY

SO, PS / BUILDING OBJECT
200 INFORMAČNĚ-VZDĚLÁVACÍ STŘEDISKO — IVS

FUNKČNÍ ČÁST / PART OF BUILDING
... — ...

PROFESNÍ DÍL / PROF. PART
20 KONSTRUKČNÍ ŘEŠENÍ — KOA

DĚLENÍ / DIVISION
- -

ČLENĚNÍ / STRUCTURE
- -

NÁZEV VÝKRESU / DRAWING DESCRIPTION
KLADECÍ VÝKRES 2.NP
objekt IA (SO 201)

DATUM / DATE	REVIZE / REVISION	MĚŘÍTKO / SCALE	POČET / NUMBER A4	PAPÍR / COPY
07/2012	00		81	

ČÍSLO DOKUMENTU
F1.2 201 _ 20 _ _ 0106 00

ČÁST/ SECTION	SO/PS/ OBJECT	FUNKČNÍ ČÁST/ PART OF B.	PROF. DÍL/ P. PART	DĚLENÍ/ DIVISION	ČLENĚNÍ/ STRUCT.	Č. VÝKRESU/ DRAWING NO.	Č.REVIZE/ REVISION

NÁZEV SOUBORU / FILE NAME: 100_KOA_0100