



ŘEZ A-A

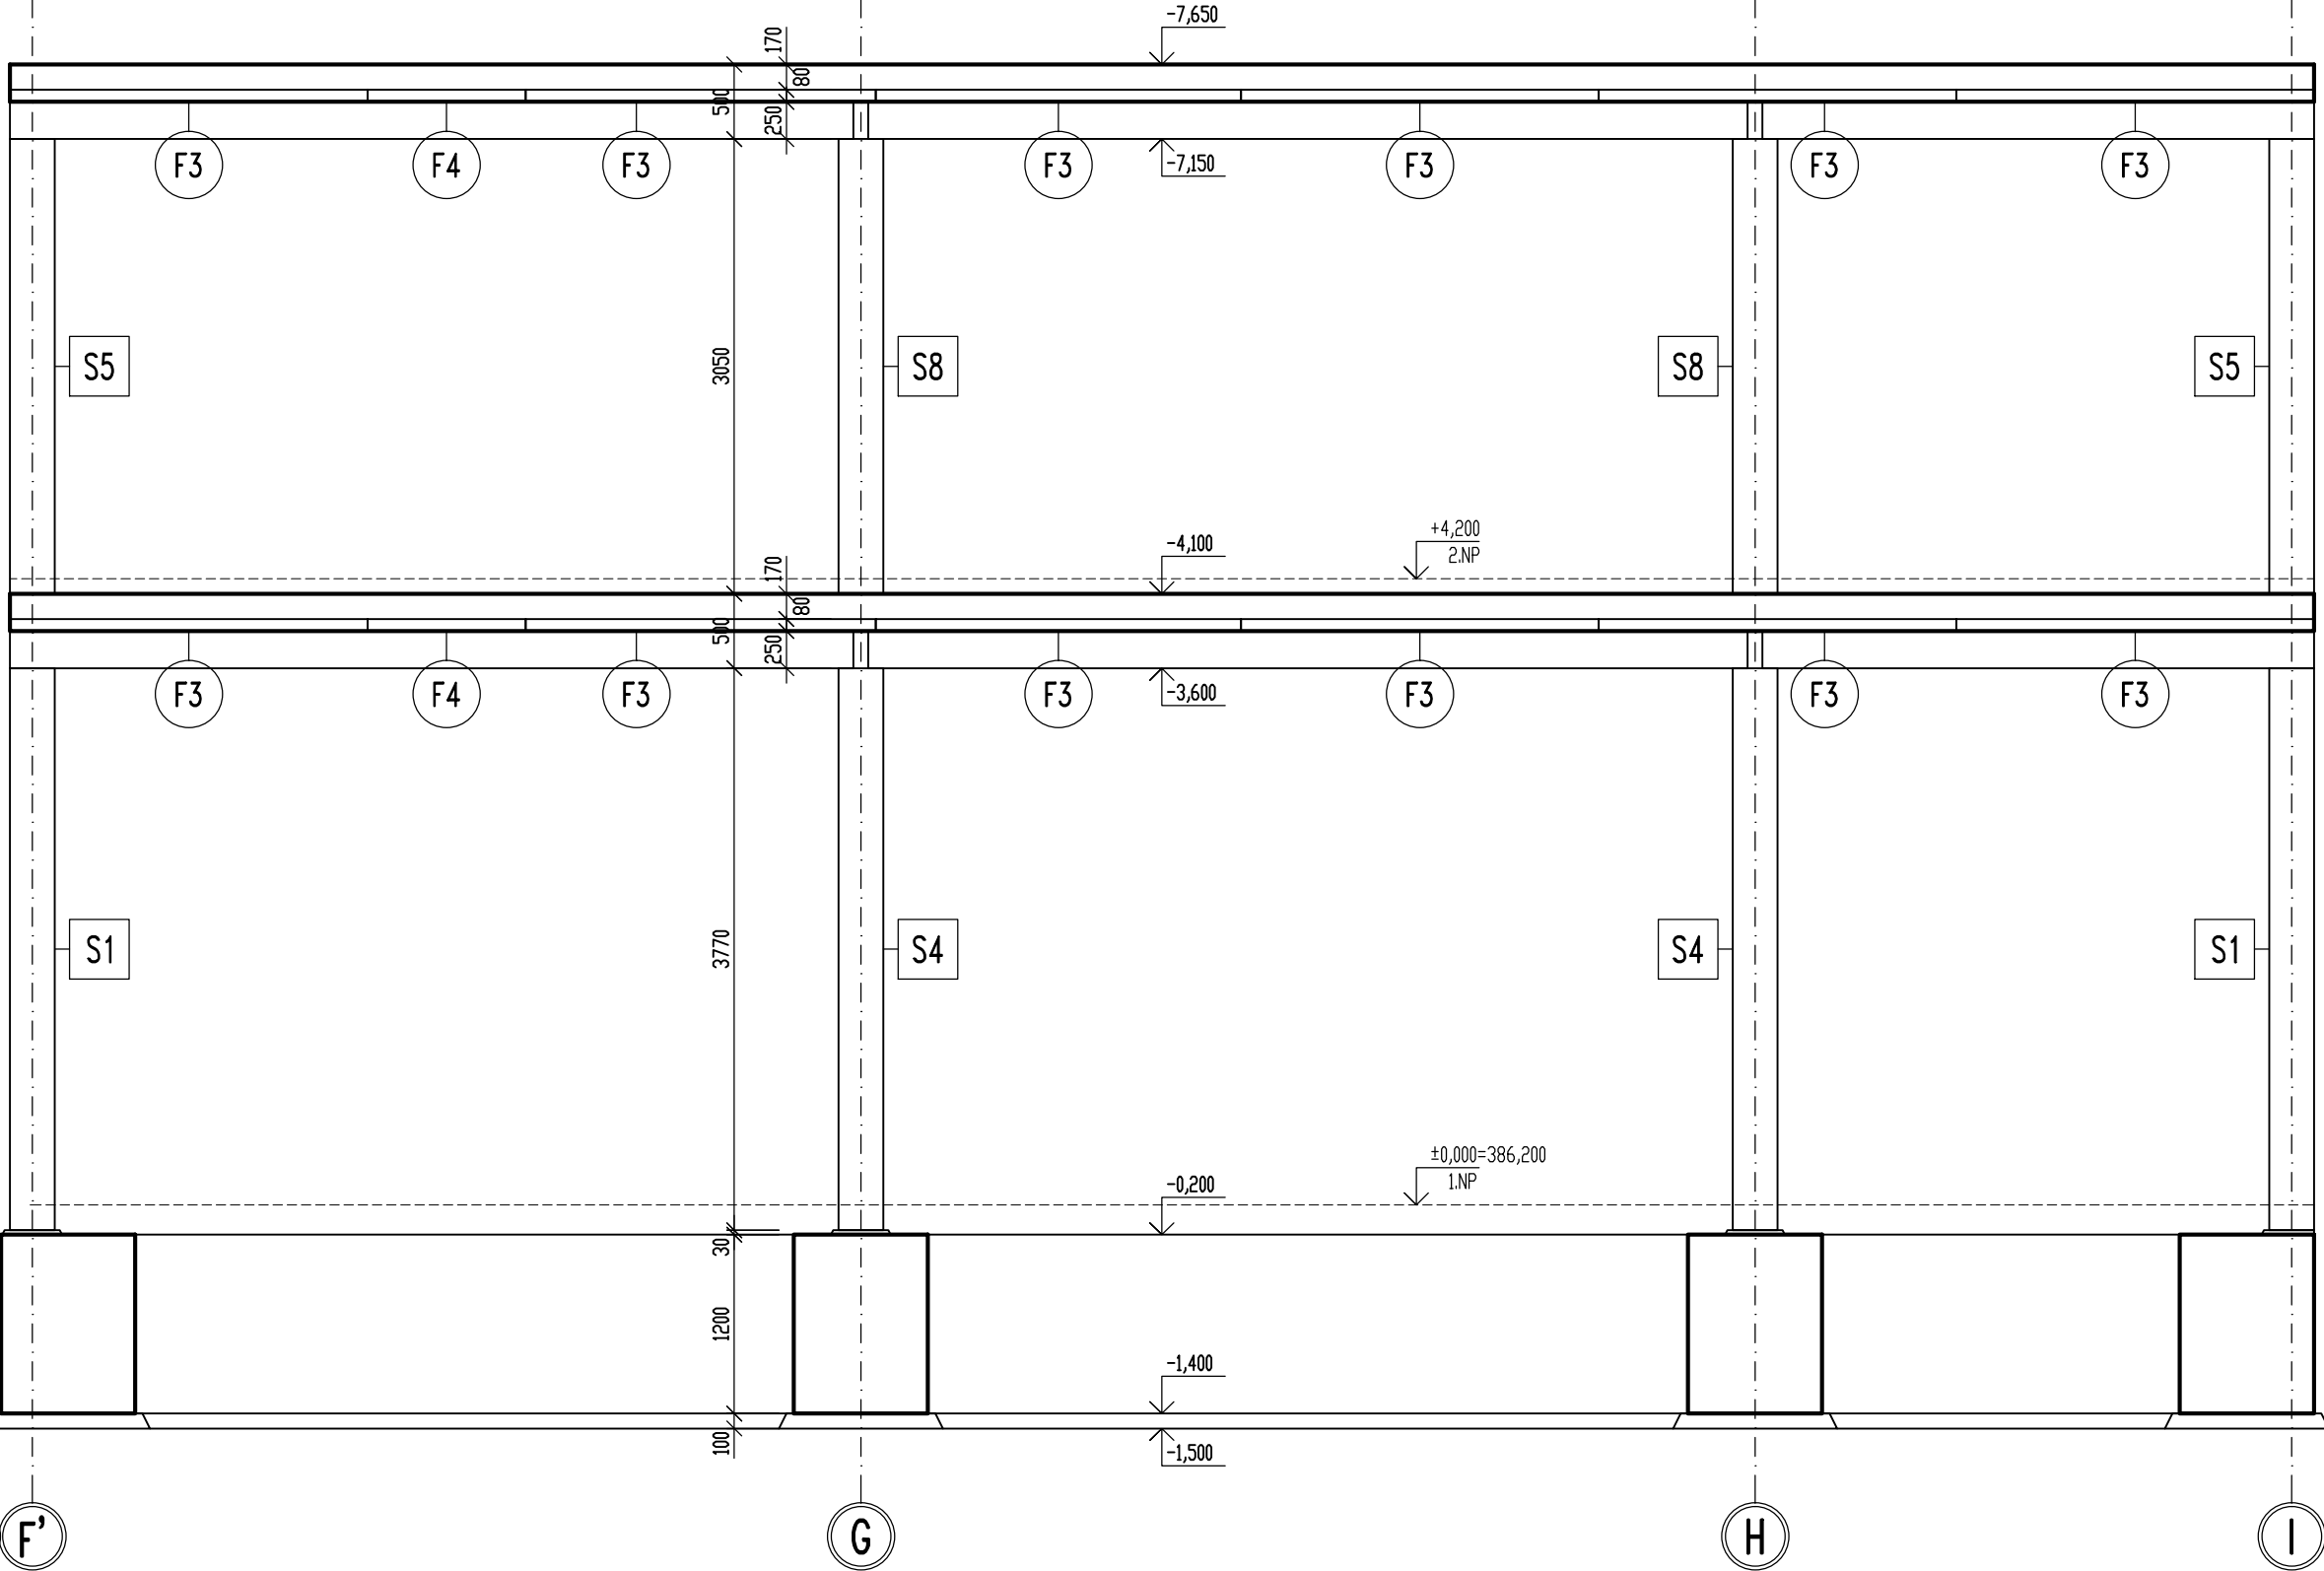

ZÁKLADOVÉ KONSTRUKCE
BETON C30/37 XC4, XA2
OCEL B500B
MONOLITICKÁ NABETONÁVKA
BETON C30/37 XC1
OCEL B500A, B500B

FILIGRÁNY
BETON C35/45 XC1
OCEL B500A, B500B
POLOTRÁMY
BETON C35/45 XC1
OCEL B500A, B500B


ŘEZ B-B

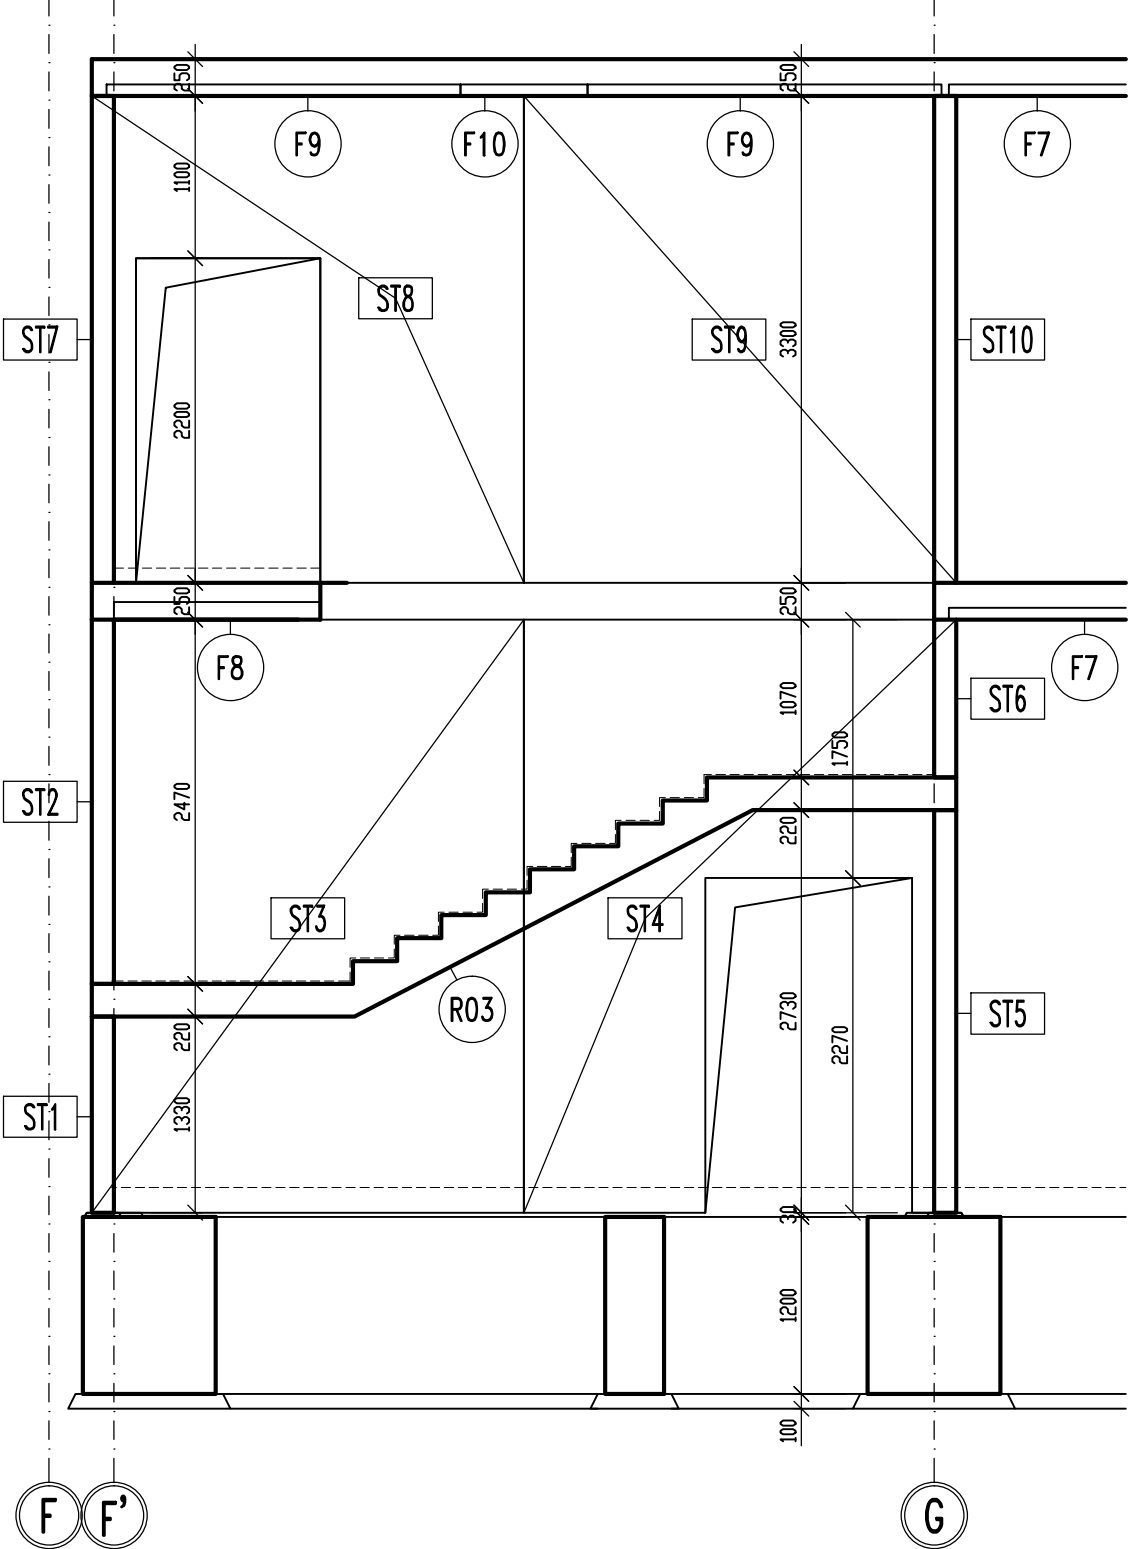

SLOUPY
BETON C35/45 XC1
OCEL B500A, B500B


BETON ČSN EN 206-1 ZMĚNA Z3
POŽÁRNÍ ODOLNOST PRVKŮ REI 30
KONTROLNÍ TŘÍDA ŽELEZOBETONOVÝCH KONSTRUKCÍ 3
ZATÍŽENÍ DLE ČSN EN 1990, ČSN EN 1991, ČSN EN 1998
NAVRŽENO DLE ČSN EN 1992-1-1

ŘEZ C-C

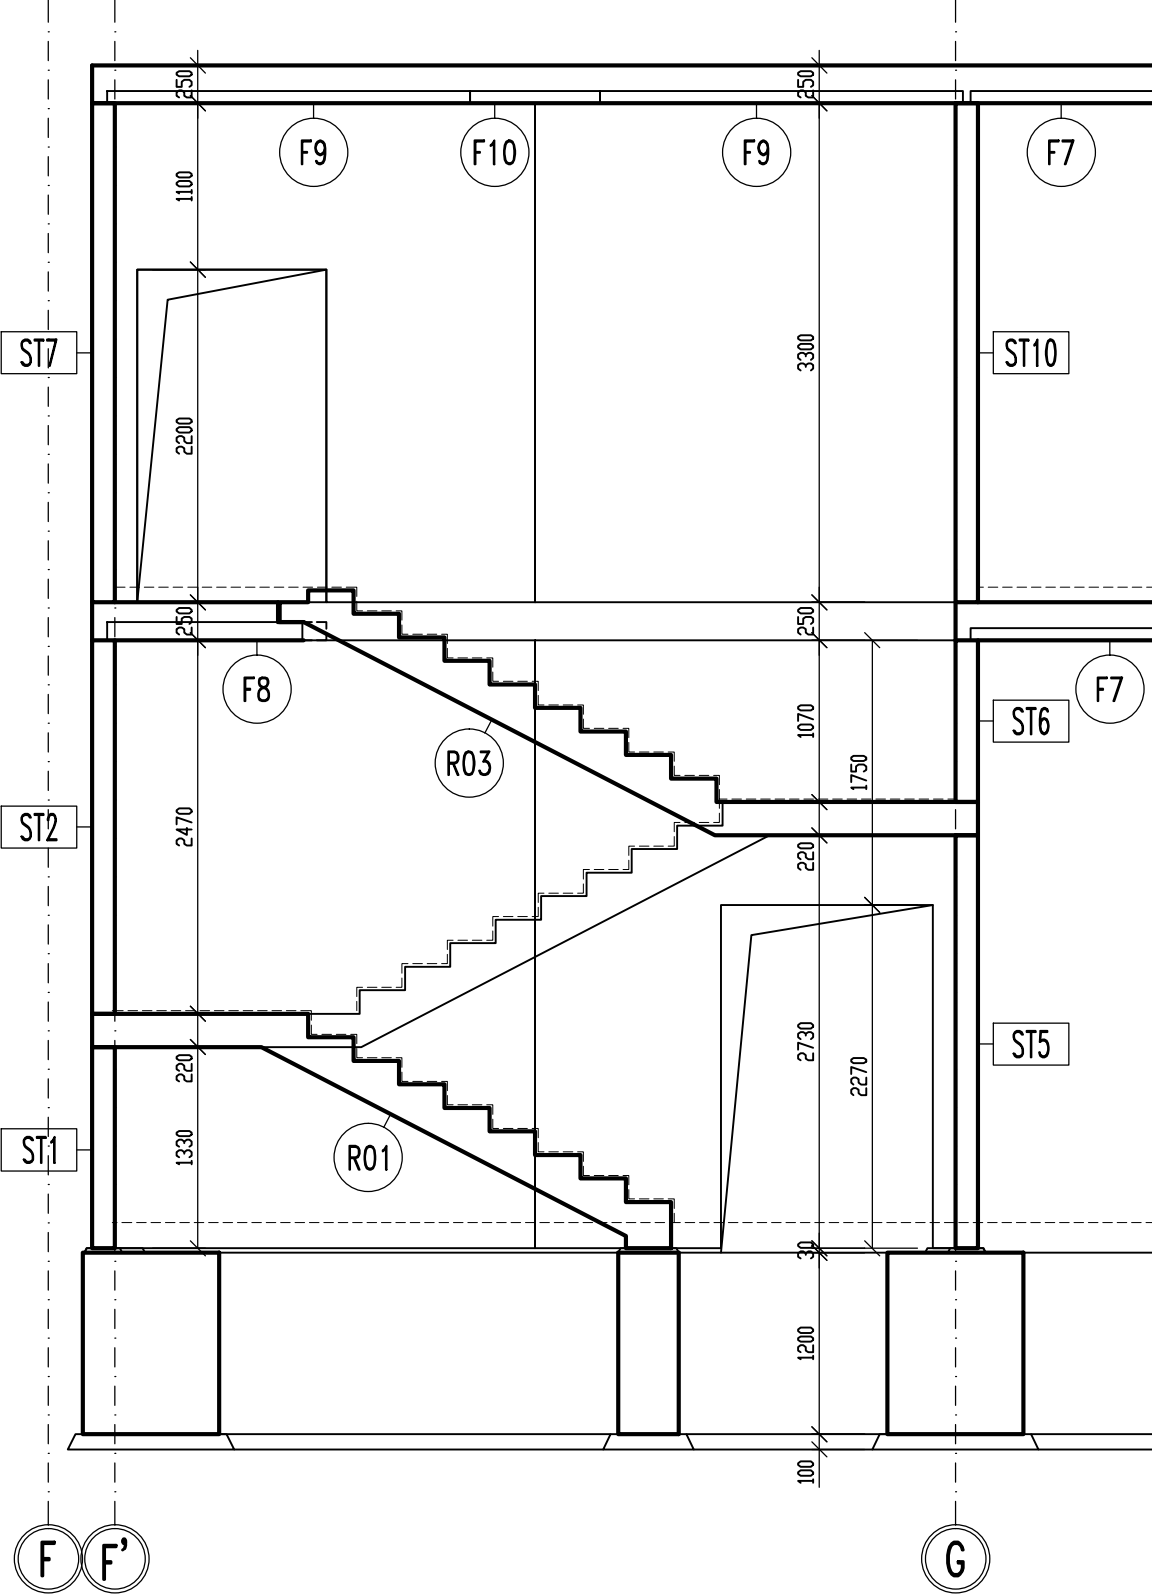

POZNÁMKY / NOTES:

REVISION	POPIS / DESCRIPTION	DATUM / DATE
R01	--	--
R02		
R03		
R04		
R05		
R06		
R07		
R08		
R09		

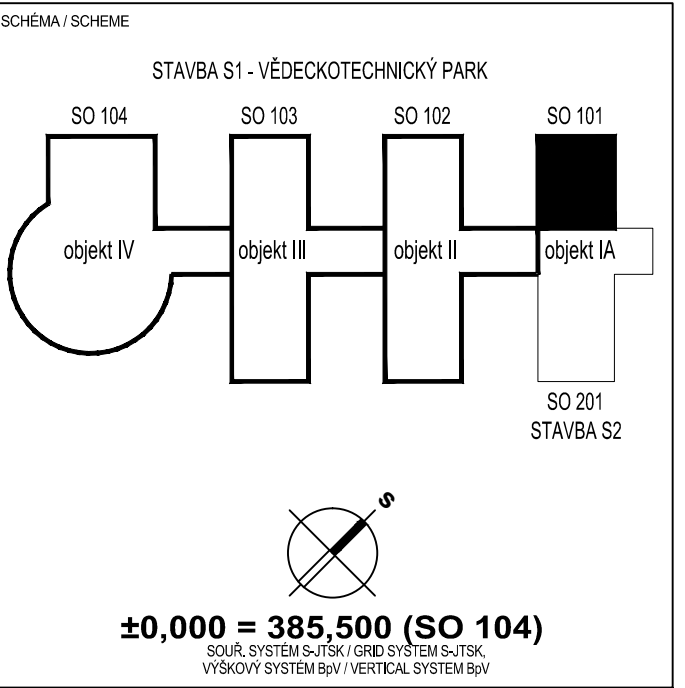

±0,000 = 385,500 (SO 104)

NÁZEV AKCE/BUILDING
Vědeckotechnický park Karlovarského kraje

Karlovy Vary - areál Dvory, Závodní ulice

STAVBA/PART OF BUILDING
S1 - VĚDECKOTECHNICKÝ PARK (VTP)

INVESTOR / DEVELOPER
KARLOVARSKÝ KRAJ
Krajský úřad - Odbor regionálního rozvoje
Závodní 353/88, Karlovy Vary-Dvory

DODAVATEL / PROVIDER

GENERALNÍ PROJEKTANT / EXECUTIVE ARCHITECT
HELIKA
OBERMEYER CORPORATE GROUP
HELKA a.s.
Beranových 65,
P.O. BOX 4, 199 21 Praha 9 - Letňany,
Tel.: +420 281 097 222 Fax: +420 281 097 200
IČO: 60194294, DIČ: CZ60194294

HLAVNÍ INŽENÝR PROJEKTU/CHIEF ENGINEER
Ing. Jiří Kovářik
ARCHITEKT PROJEKTU / LOCAL ARCHITECT
Ing.arch. Miroslav Mika
HLAVNÍ STATIK PROJEKTU / STRUCTURAL ENGINEER
Ing. Martin Šafařík
ODPOVĚDNÝ PROJEKTANT/RESPONSIBLE DESIGNER
Ing. Martin Šafařík
VYPRACOVAL / DRAWN BY
Ing. Martin Šafařík
KONTROLOVAL / CHECKED BY

Číslo zakázky / Project ref. 01189 - 02

ZPRACOVATEL / SUBCONTRACTOR
Larumo
Servis s.r.o.
LARUMO SERVIS s.r.o.
PLZEŇSKÁ 45
360 01 KARLOVY VARY

Číslo zakázky / Project ref. 07/ST/2012 ...

STUPEŇ / DESIGN STAGE
DOKUMENTACE PRO PROVEDENÍ STAVBY
OZNAČENÍ / CODE
DPS

ČÁST / SECTION
F1 POZEMNÍ STAVEBNÍ OBJEKTY

SO, PS / BUILDING OBJECT
100 VĚDECKOTECHNICKÝ PARK
VTP

FUNKČNÍ ČÁST / PART OF BUILDING
...

PROFESNÍ DÍL / PROF. PART
20 KONSTRUKČNÍ ŘEŠENÍ
KOD PROF. /PROFF. CODE
KOA

DĚLENÍ / DIVISION

ČLENĚNÍ / STRUCTURE

NÁZEV VÝKRESU /DRAWING DESCRIPTION
**KLADECÍ VÝKRES - ŘEZY
objekt IB (SO 101)**

DATUM / DATE 12/2012	REVIZE / REVISION 00	MĚŘÍTKO / SCALE 1:50	POČET / NUMBER A4 5	PÁRE / COPY
-------------------------	-------------------------	-------------------------	------------------------	-------------

ČÍSLO DOKUMENTU:
F1.2 101 - 20 - 0106 00

ČÁST / SECTION	SO, PS / BUILDING OBJECT	FUNKČNÍ ČÁST / PART OF BUILDING	PROF. DÍL / PROF. PART	DĚLENÍ / DIVISION	ČLENĚNÍ / STRUCTURE	Č. VÝKRESU / DRAWING NO.	REVIZE / REVISION
----------------	--------------------------	---------------------------------	------------------------	-------------------	---------------------	--------------------------	-------------------

NÁZEV SOUBORU / FILE NAME: 100_KOA_0100