Zateplení parapetu

Vědeckotechnický park Karlovarského kraje

Měřítko1:2,5

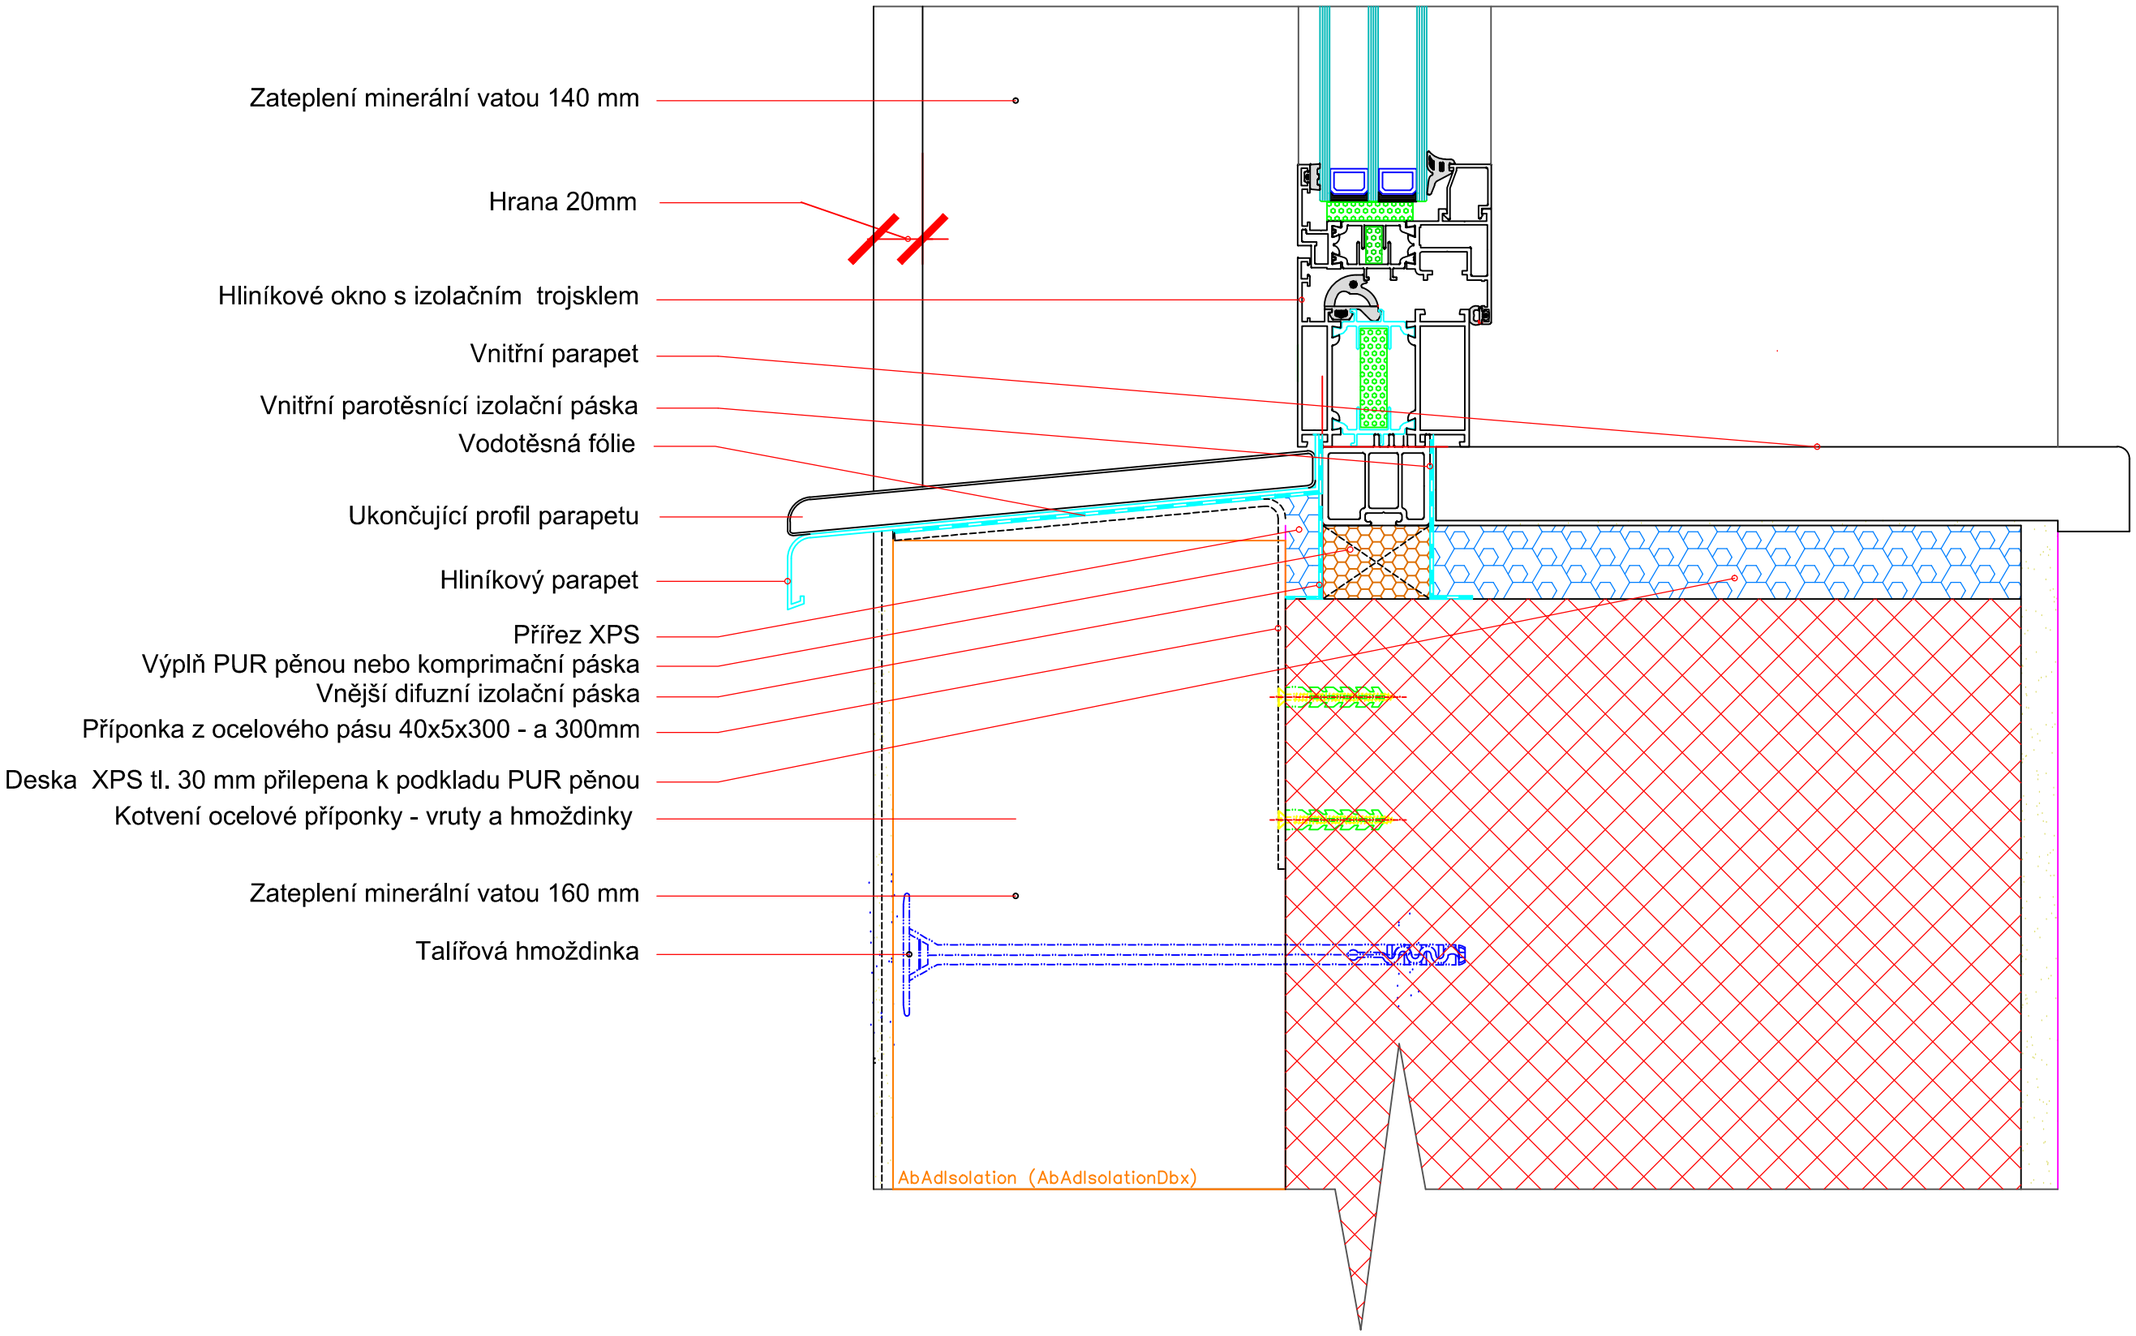

HELIKA OBERMEYER CORPORATE GROUP

PROJEKT studio
ing. Petr Orel, PROJEKT STUDIO, Nám. Svobody 48, 348 15 Planá
IČO: 147 32 653, mobil: 737 207 461, e-mail:projektstudio@seznam.cz

Zateplení parapetu

Detail - II