


Z 18 Zakrytování elektrokanálu

Vědeckotechnický park Karlovarského kraje

Měřítko 1:10, 1:20


Pūdorys elektrokanālu

měřítko 1:20

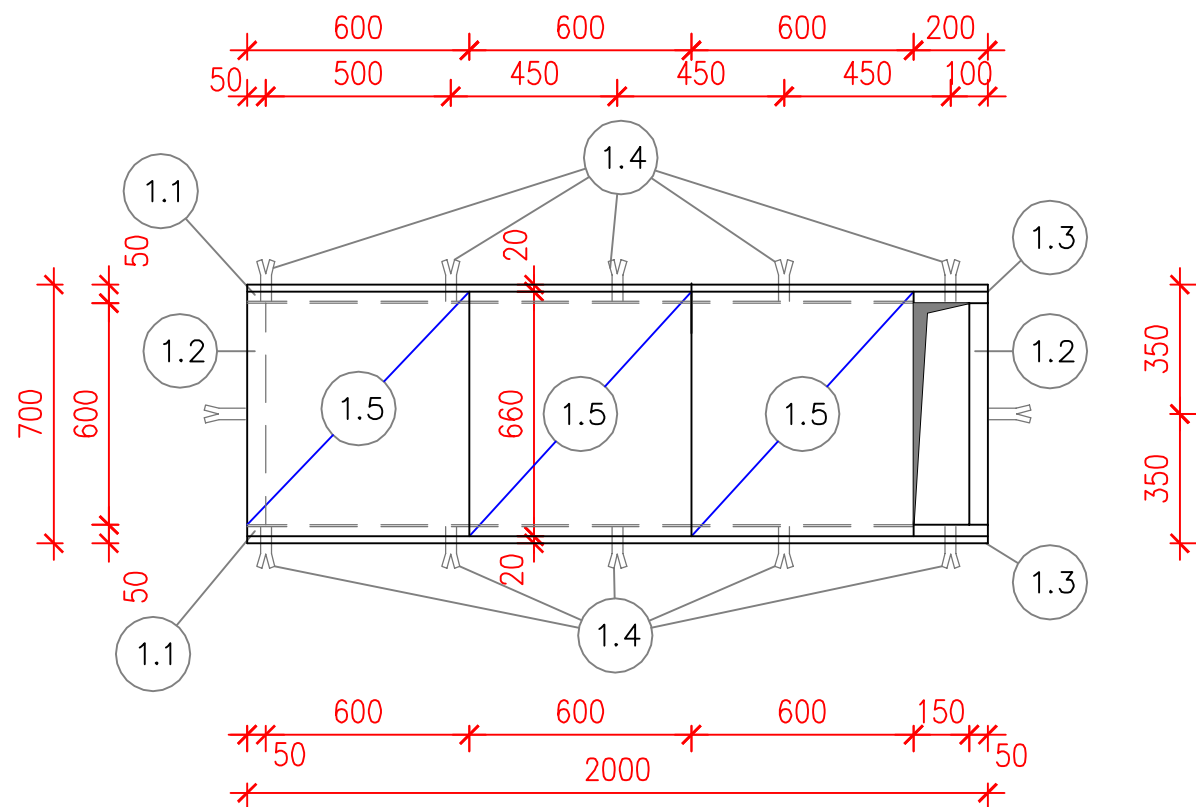

Řez elektrokanálem

měřítko 1:10

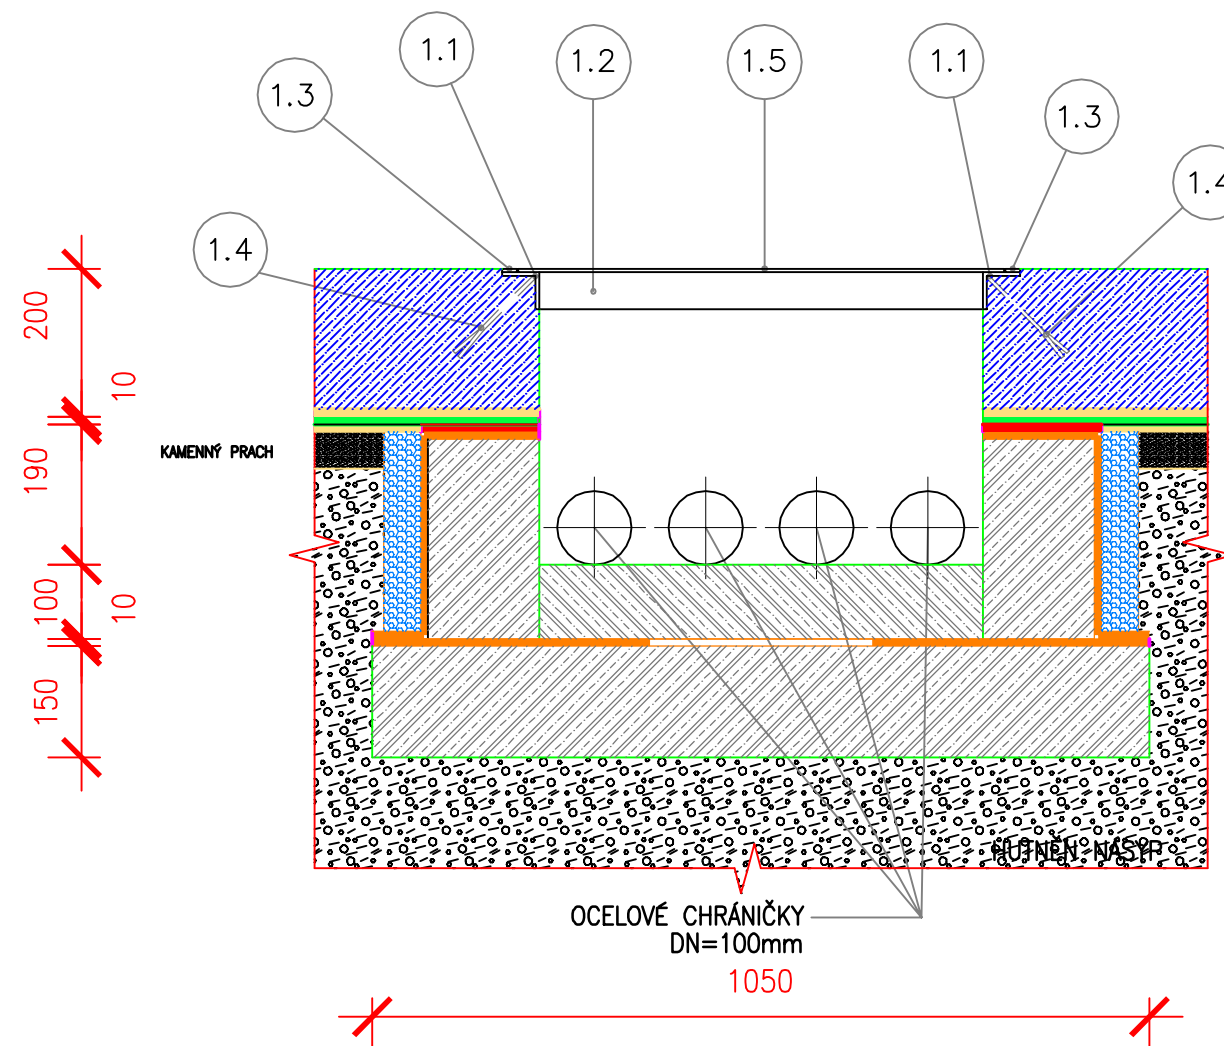

Výpis materiálu Z 18

[illegible]

MATERIÁL ZÁBRADLÍ - LEŠTĚNÁ NEREZ

TENTO VÝKRES NENAHAZUJE VÝROBNÍ DOKUMENTACI !!!