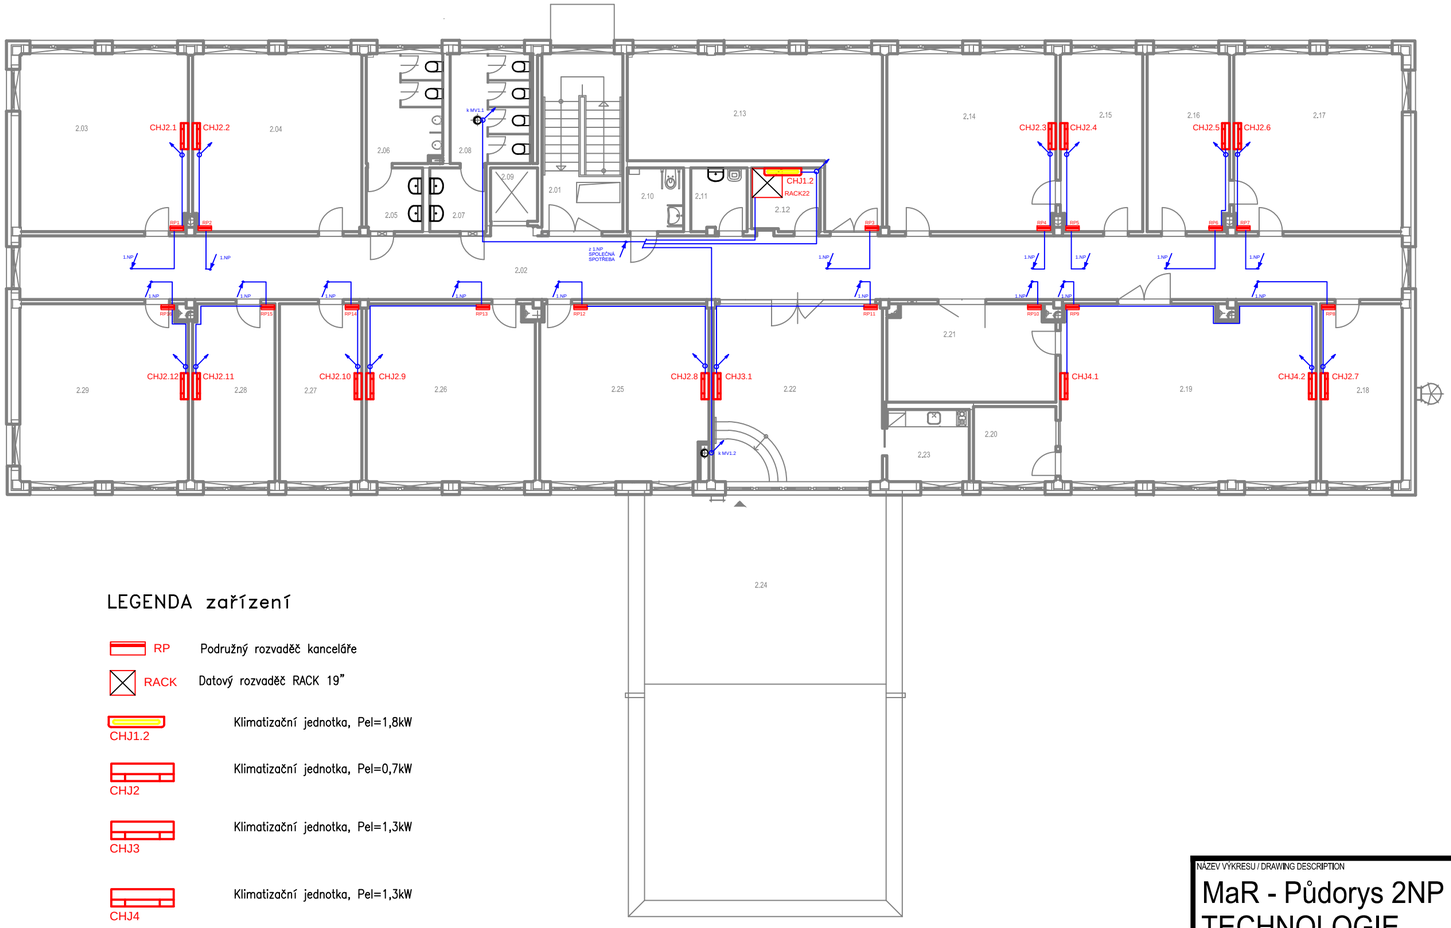

LEGENDA zařízení

RP	Podružný rozvaděč kanceláře
RACK	Datový rozvaděč RACK 19"
CHJ1.2	Klimatizační jednotka, Pel=1,8kW
CHJ2	Klimatizační jednotka, Pel=0,7kW
CHJ3	Klimatizační jednotka, Pel=1,3kW
CHJ4	Klimatizační jednotka, Pel=1,3kW
	Stoupací vedení vedeno společně s trubkami chlazení

NÁZEV VÝKRESU / DRAWING DESCRIPTION

MaR - Půdorys 2NP
TECHNOLOGIE

DATUM / DATE	REVIZE / REVISION	MĚŘÍTKO / SCALE	POČET / NUMBER A4	PARÉ / COPY
09/2013	00	1 : 150	2	

ČÍSLO DOKUMENTU:

ČÁST / SECTION	SO, PS / OBJECT	FUNKČNÍ / PART OF B.	PROF. DÍL / P. PART	DĚLENÍ / DIVISION	ČLENĚNÍ / STRUCT.	Č. VÝKRESU / DRAWING NO.	Č.REVIZE / REVIZION
F1	100	F1.4	90	60		2004	00

NÁZEV SOUBORU / FILE NAME: