


DETAIL HLINÍKOVÉHO PROFILU MFAT20

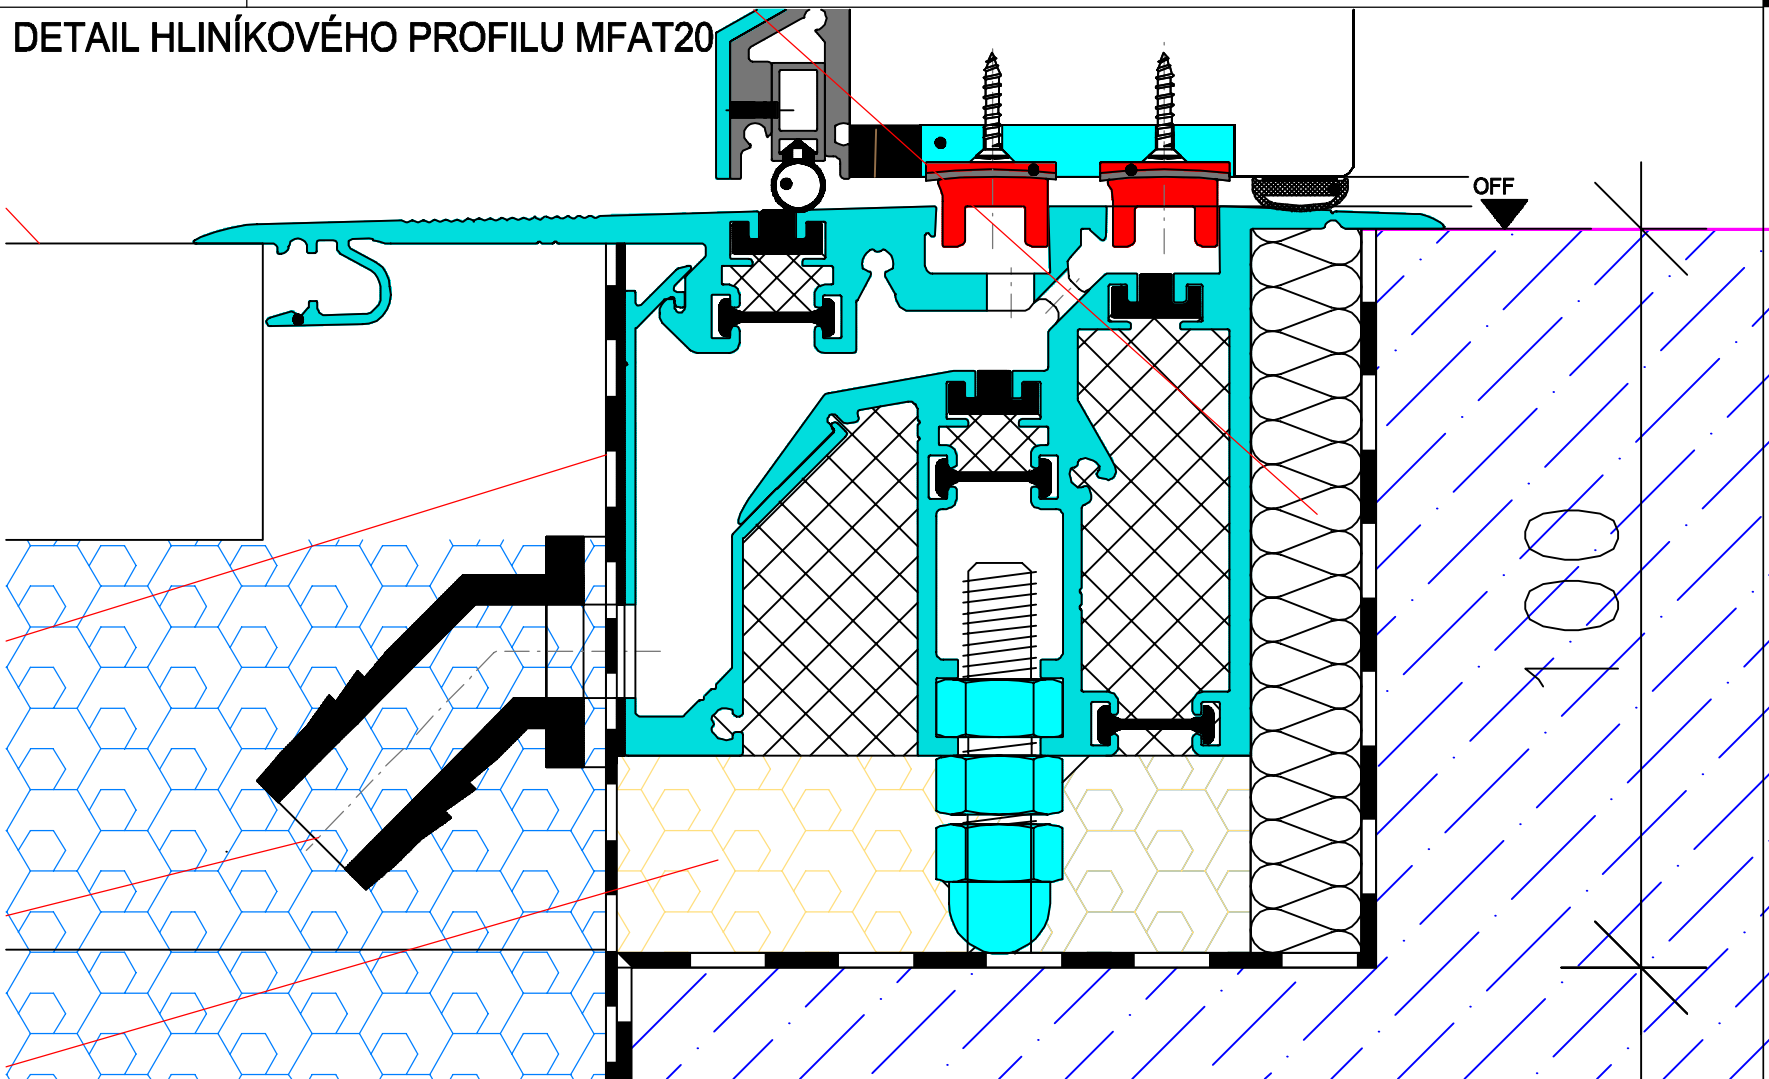

CELKOVÝ ŘEZ PRAHEM

- Zateplený sokl XPS 140mm
- Deska XPS 15mm
- K prahu dotažen vnější přístupový chodník
- Magnetický prah MFAT 20
- Hadící napojeno na dešťový svod od vnější rohožky
- Po osazení prahu-dveří vypěněno PUR pěnou
- Ozub na konci drátkobetonové desky
- Deska vytažena v celé šíři otvoru
- Fóliová vodotěsná izolace
- L100x100x8 - přikotven k základovému prahu (délka L-profilu dle šíře otvoru)
- Základový prah
- Zateplený sokl XPS 140+50mm

UPOZORNĚNÍ:
POKUD JE UVÁDĚN KONKRÉTNÍ VÝROBEK JDE O REFERENČNÍ
VÝROBEK - DODAVATEL STAVBY MŮŽE POUŽÍT JAKÝKOLIV
JINÝ SE SHODNÝMI PARAMETRY
VEŠKERÉ ROZMĚRY JE NUTNO ODMĚŘIT NA STAVBĚ !

TENTO VÝKRES NENAHRADUJE VÝROBNÍ DOKUMENTACI !!!