LEGENDA:

KANALIZACE SPLAŠKOVÁ — HT Systému PLUS®

UMYVADLO	UM
UMYVADLO ZTP	UMztp
KLOZET	K
KLOZET ZTP	Kztp
DŘEZ	D
VÝLEVKA	V
URINÁL	U
PODLAHOVÁ VPUSŤ	PV
HYDRANT	H

STOUPACÍHO POTRUBÍ SPLAŠKOVÉ KANALIZACE — S..

STOUPACÍHO POTRUBÍ DEŠŤOVÉ KANALIZACE — D..

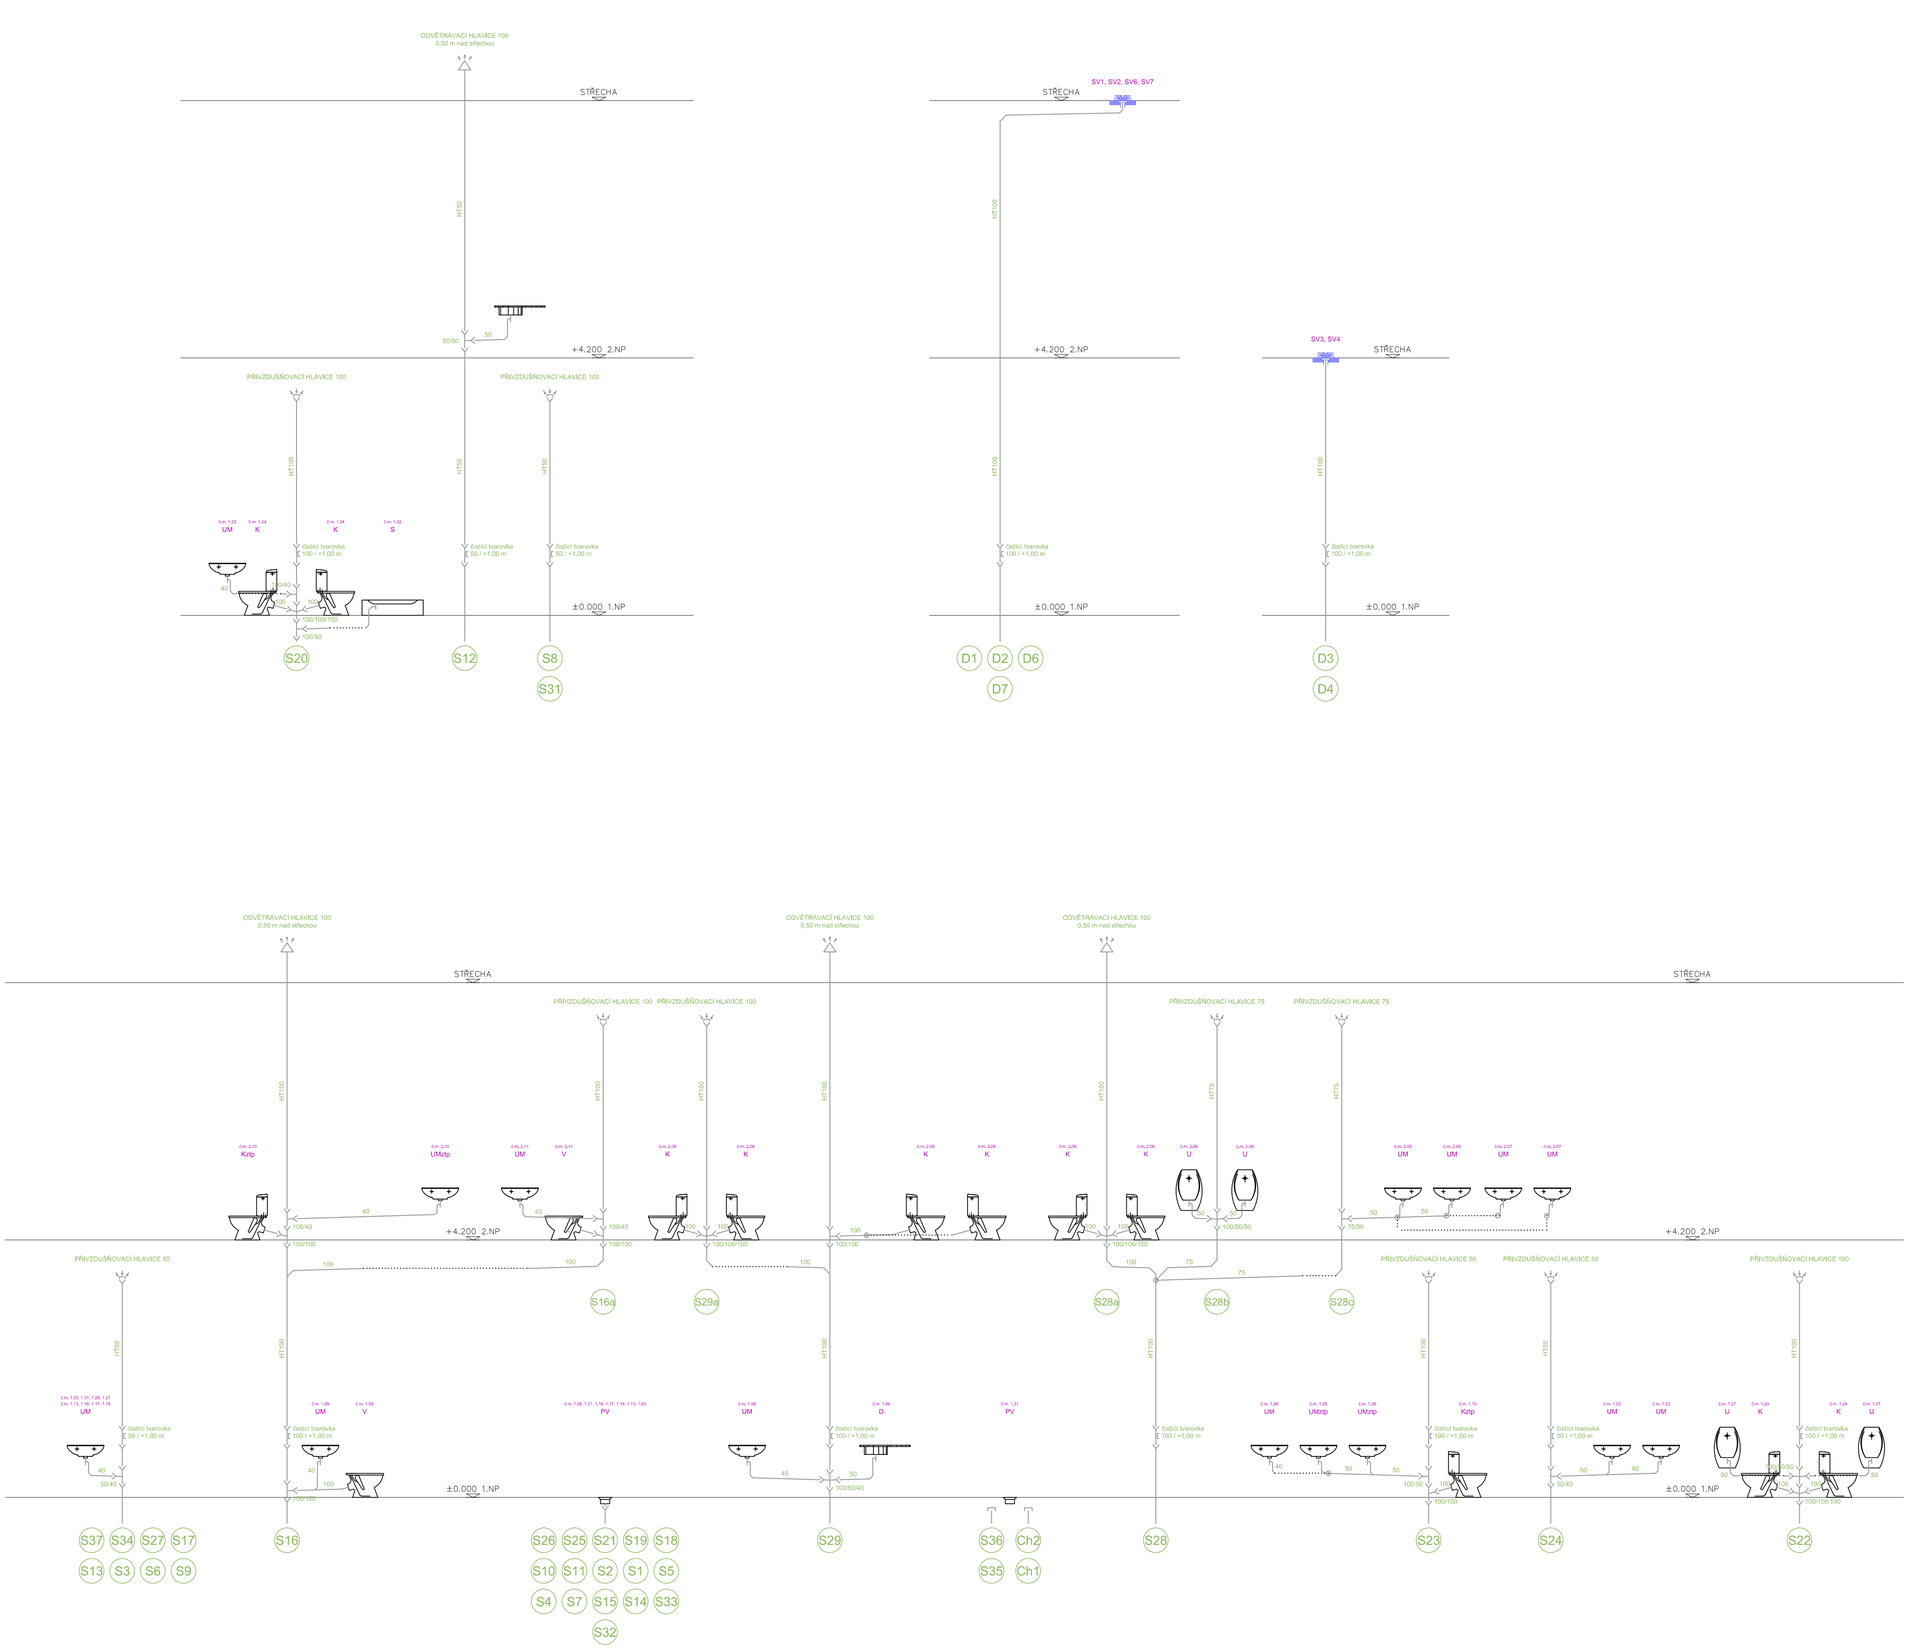

POZNÁMKY / NOTES:

REVISION	POPIS / DESCRIPTION	DATUM / DATE
R01	..	..
R02		
R03		
R04		
R05		
R06		
R07		
R08		
R09		

SCHÉMA / SCHEME

STAVBA S1 - VĚDECKOTECHNICKÝ PARK

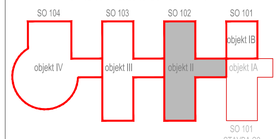

±0,000 = 385,850 (SO 102)
VÝŠKOVÝ SYSTÉM BpV / VERTICAL SYSTEM BpV

NÁZEV AKCE/BUILDING
Vědeckotechnický park Karlovarského kraje
Karlovy Vary - areál Dvory, Závodní ulice

STAVBA/PART OF BUILDING
S1 - VĚDECKOTECHNICKÝ PARK (VTP)

INVESTOR / DEVELOPER
KARLOVARSKÝ KRAJ
Krajský úřad - Odbor regionálního rozvoje
Závodní 353/88, Karlovy Vary-Dvory

DODAVATEL / PROVIDER

GENERÁLNÍ PROJEKTANT / EXECUTIVE ARCHITECT
HELIKA
OBERMEYER CORPORATE GROUP
HELIKA a.s.
Bělehradská 85,
P.O. BOX 4, 199 21 Praha 9 - Letňany,
Tel.: +420 281 097 222, Fax: +420 281 097 200
IČO: 60194294, DIČ: 009-60194294

HLAVNÍ INŽENÝR PROJEKTU / CHIEF ENGINEER
Ing. Jiří Kovařík

ARCHITEKT PROJEKTU / LOCAL ARCHITECT
Ing.arch. Miroslav Mika

HLAVNÍ STATIK PROJEKTU / STRUCTURAL ENGINEER
Ing. Martin Šafařík

Číslo zakázky / Project ref.: 01189 - 02

ZPRACOVATEL / SUBCONTRACTOR

ODPOVĚDNÝ PROJEKTANT / RESPONSIBLE DESIGNER

VYPRACOVAL / DRAWN BY
Pavel Chalupský

KONTROLOVAL / CHECKED BY

Číslo zakázky / Project ref.: 01189 - 02 | ..

STUPEŇ / DESIGN STAGE: DOKUMENTACE PRO PROVEDENÍ STAVBY — OZNAČENÍ / CODE: DPS

ČÁST / SECTION: F1 POZEMNÍ STAVEBNÍ OBJEKTY

SO, PS / BUILDING OBJECT: 100 VĚDECKOTECHNICKÝ PARK — VTP

FUNKČNÍ ČÁST / PART OF BUILDING: F.1.4 TECHNIKA PROSTŘEDÍ STAVEB — TZB

PROFESNÍ DÍL / PROF. PART: 70 ZDRAVOTNĚ TECHNICKÉ INSTALACE — KÓD PROF. / PROFF. CODE: ZTI

DÍLENÍ / DIVISION: . | . | .

ČLENĚNÍ / STRUCTURE: . | . | .

NÁZEV VÝKRESU / DRAWING DESCRIPTION
Rozvinuté řezy kanalizace objekt II (SO 102)

DATUM / DATE	REVIZE / REVISION	MĚŘÍTKO / SCALE	POČET / NUMBER	A4	PARÉ / COPY
07/2013	00	1 : 50	18		

ČÍSLO DOKUMENTU:

ČÁST / SECTION	SO, PS / OBJECT	FUNKČNÍ PART OF B.	PROF. DÍL P. PART	DÍLENÍ / DIVISION	ČLENĚNÍ / STRUCT.	Č. VÝKRESU / DRAWING NO.	C.REVIZE / REVISION
F1	100	F1.4	70	_	_	2006	00

SOUŘ. SYSTÉM S-JTSK / GRID SYSTEM S-JTSK

NÁZEV SOUBORU / FILE NAME: 100_ZTI_2007_Rozvinuté řezy kanalizace