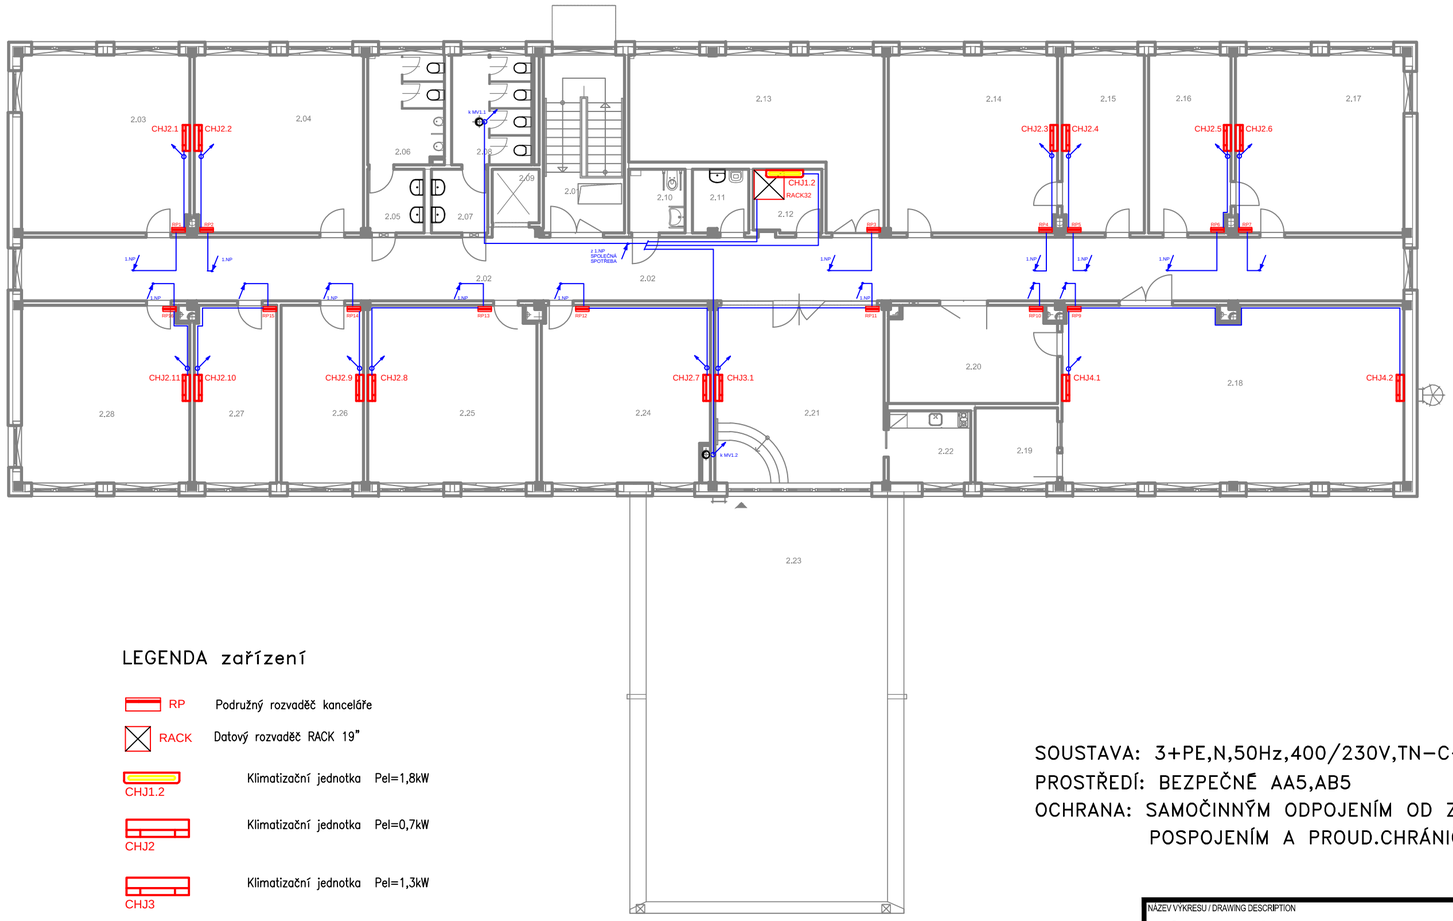

LEGENDA zařízení

RP	Podružný rozvaděč kanceláře
RACK	Datový rozvaděč RACK 19"
CHJ1.2	Klimatizační jednotka Pel=1,8kW
CHJ2	Klimatizační jednotka Pel=0,7kW
CHJ3	Klimatizační jednotka Pel=1,3kW
CHJ4	Klimatizační jednotka Pel=1,3kW
	Stoupací vedení vedeno společně s trubkami chlazení

SOUSTAVA: 3+PE,N,50Hz,400/230V,TN-C-S
PROSTŘEDÍ: BEZPEČNÉ AA5,AB5
OCHRANA: SAMOČINNÝM ODPOJENÍM OD ZDROJE NN
POSPOJENÍM A PROUD.CHRÁNIČI

NÁZEV VÝKRESU / DRAWING DESCRIPTION

Půdorys 2NP
Technologie

DATUM / DATE	REVIZE / REVISION	MĚŘÍTKO / SCALE	POČET / NUMBER A4	PARÉ / COPY
09/2013	00	1 : 150	2	

ČÍSLO DOKUMENTU:

ČÁST / SECTION	SO, PS / OBJECT	FUNKČNÍ / PART OF B.	PROF. DÍL / P. PART	DÉLENÍ / DIVISION	ČLENĚNÍ / STRUCT.	Č. VÝKRESU / DRAWING NO.	Č.REVIZE / REVIZION
F1	100	F1.4	90	93		1005	00

NÁZEV SOUBORU / FILE NAME: 100_ENA_1003_2NP