SO 103

ŘEZ 2-2
±0.000=385.500

měřítko 1:50

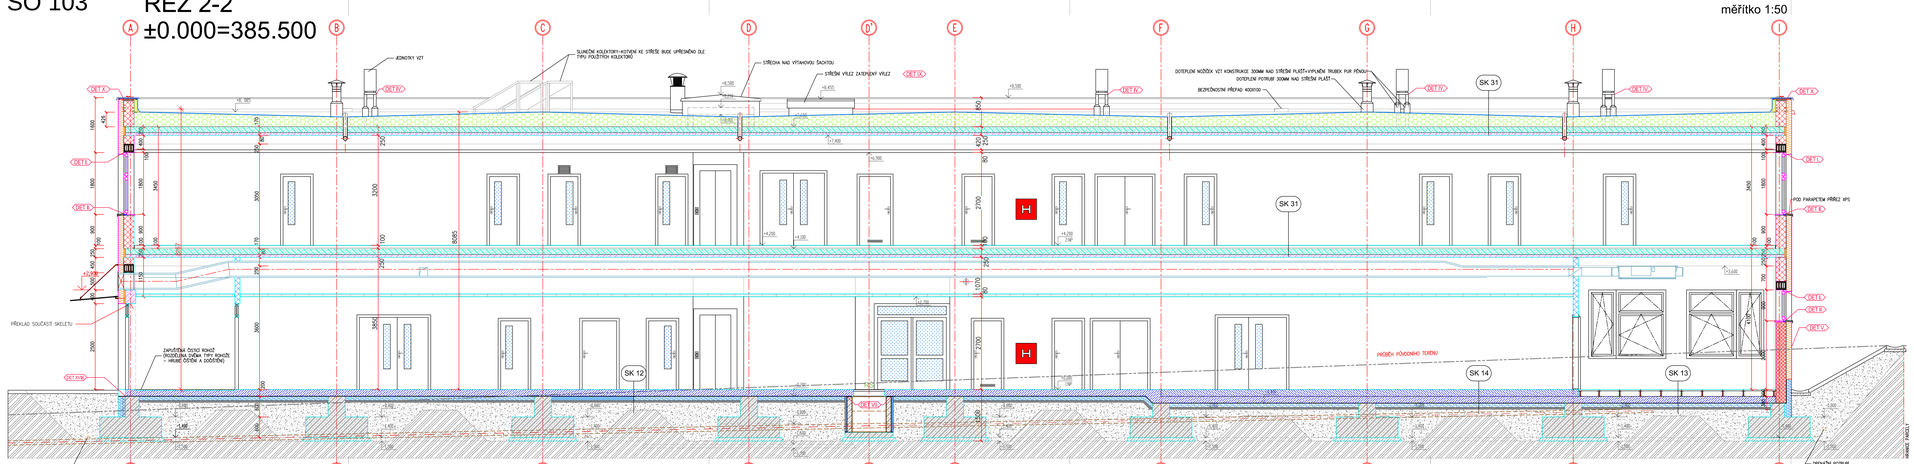

Legenda materiálu

- ZDIVO Z CIHELNÝCH AKUSTICKÝCH BROUŠENÝCH BLOKŮ 300 MM NA MALTU MVC
- ZDIVO Z CIHELNÝCH AKUSTICKÝCH BROUŠENÝCH BLOKŮ 300 MM, P15, N5 NA MALTU MC 5 VÝTAHOVÁ ŠACHTA – ZDIVO Z CIHELNÝCH AKUSTICKÝCH BROUŠENÝCH BLOKŮ 300 MM, P15, N5 NA MALTU MC 5 VÝTAHOVÁ ŠACHTA – STĚNA HRUBÁ, PŘÍČKA ZDĚNÁ 250 TLOUŠŤ. – HRUBÁ STĚNA VL. 150MM, VNĚJŠÍ KRYT 300 SPECIFIKACE
- ZDIVO VNITŘNÍ Z CIHELNÝCH AKUSTICKÝCH BROUŠENÝCH BLOKŮ 300 MM, P10 NA MALTU MC
- ODLEHČENÁ PNEUT BETON C8/10
- ŽELEZOBETONOVÉ PŘEDPĚTÉ BETON C25/30–XC4, XF2, XD2, XS3/38
- ŽELEZOBETONOVÉ PŘEDPĚTÉ BETON C35/45–XC1, XD2, XS3/38,XF2/38
- MOLITOVÉ VABETONÁŽNÍ BETON C35/37–XC1, XD2, XS3/38, XF2/38
- KONSOLITOVÁ ŽELEZOBETONOVÁ DESKA
- HYDROIZOLAČNÍ VRSTVA SKLADBA STŘECHY – PLOCHÁ PLOCHÁ 250mm
- HYDROIZOLAČNÍ VRSTVA ZÁKLADOVÁ PŘÍČKA S ZADLITÝM PLÁSTVEM 150 mm, SKLADBA STŘECHY – PLOCHÁ PLOCHÁ
- HYDROIZOLAČNÍ VRSTVA NA HYDROIZOLAČNÍ PROTEKTOR LABORATOŘ BUDOU POUŽITY PŘÍKOVY VYTĚHLÉ PLÁSTVEM (150mm)
- HYDROIZOLAČNÍ PŘÍSTŘEŠEK 75 mm
- SAMOSNÍ DEŠŤOVÍ SVOD
- KAMENNÝ PRACH
- LOMOVÝ ODVAL 0–22MM, NUTNÉHO PO VRSTVÁCH NA HODNOTU L =0,9
- ROSTLÝ TERÉN
- TEPELNÁ IZOLACE – POLYSTYRÉN EPS
- TEPELNÁ IZOLACE – POLYSTYRÉN XPS
- TEPELNÁ IZOLACE – MINERÁLNÍ VATA

Poznámka

– U MÍSTECH KDE BUDOU INSTALOVÁNY VNITŘNÍ HLINÍKOVÉ DVEŘE SO OBROUHOVITÝCH PŘÍČEK MUSÍ BÝT V TOUTO MÍSTECH V PŘÍČKÁCH POUŽITY ZDĚLOVÉ PRVKY 24–100

Legenda značení

- VÝPLNĚ OTVORŮ – DOHA A ZMĚŘ
- ZNAČENÍ VÝROBKU
- PŘEKLADY KONSKÉ
- KOVOVÁ MŘÍŽKY VE STĚNÁCH A ZMĚŘCH
- PARAPETY VNITŘNÍ
- KLEMPÍŘSKÉ VÝROBKY

POZNÁMKY / NOTES:

PROJ. NO/BUILDING: Vědeckotechnický park Karlovarského kraje

Karlovy Vary - areál Dvory, Závodní ulice

STAVEBNÍ OBJ./BUILDING: S1 - VĚDECKOTECHNICKÝ PARK (VTP)

INVESTOR / DEVELOPER: KARLOVARSKÝ KRAJ, Krajský úřad - Odbor regionálního rozvoje, Závodní 353/88, Karlovy Vary-Dvory

DODAVATEL / PROVIDER

GENERÁLNÍ PROJEKTANT / EXECUTIVE ARCHITECT: HELIKA, ARCHITEKTI PROJEKTU / LOCAL ARCHITECT: ARCHIMANTOVA CORPORATE GROUP, Ing.arch. Miroslav Mikuš, HLAVNÍ ŠKOLITEL PROJEKTU / DIRECTORAL ENGINEER

PROJEKTANTI / SUBCONTRACTOR: Ing. Harm Sadana, ODPOVĚDNÝ PROJEKTANT/RESPONSIBLE DESIGNER; PROJEKT studio, Ing. Petr Orel, VYPRACOVAL / DRAWN BY; Ing. Petr Orel, KONTROLOVAL / CHECKED BY

REVIZE/NO.	POPIS / DESCRIPTION	DATUM / DATE
R01		
R02		
R03		
R04		
R05		
R06		
R07		
R08		
R09		
R10		

STUPEŇ / DESIGN STAGE: DOKUMENTACE PROVEDENÍ STAVBY; OZNAČENÍ/CODE: DPS

ČÁST / SECTION: F1 – DOKUMENTACE STAVBY - stavební objekty

M. PŘ. / BUILDING OBJECT: 100 – VĚDECKOTECHNICKÝ PARK; VTP

STAVEBNÍ ČÁST / PART OF BUILDING:

PROFESE DIL / PROF. PART: 10 – ARCHITEKTONICKO-STAVEBNÍ ŘEŠENÍ; KOD PROF. /PROF. CODE: ARS

OBJEKT / OBJECT: -

ČLENĚNÍ STAVEBNÍHO OBJEKTU/DIVISION: -

ČÍSLO VÝKRESU / DRAWING NUMBER: ŘEZ 2-2 objekt III (SO 103)

SCHÉMA / SCHEME: STAVBA S1 - VĚDECKOTECHNICKÝ PARK; SO 104, SO 103, SO 102, SO 101; objekt IV, objekt III, objekt II, objekt I; SO 101 STAVBA S2

±0,000 = 385,500 (SO 103)

DATUM VYD.	REVIZE / REVISION	MĚŘÍTKO / SCALE	POČET / NUMBER OF	TABLE COPY
12/2012	00	1 : 50	7	

ČÍSLO DOKUMENTU								
F1.103		10	-	-	-	3007	00
ČÁST / SECTION	OBJEKT / OBJECT	ČÍSLO / NUMBER	PROFESE / PROF.	ČÍSLO / NUMBER	ČÍSLO / NUMBER	ČÍSLO / NUMBER	REVIZE / REVISION

VAZBA DOKUMENTU / FILE NAME: 100_ARS_0103_3007_R02.2.0