

LEGENDA:

KANALIZACE SPLAŠKOVÁ

HT Systému PLUS®

UMYVADLO
UMYVADLO ZTP
KLOZET
KLOZET ZTP
DŘEZ
VÝLETKA
URINÁL
PODLAHOVÁ VPUSŤ
HYDRANT




UM
UMztp
K
Kztp
D
V
U
PV
H

STOUPACÍHO POTRUBÍ SPLAŠKOVÉ KANALIZACE

STOUPACÍHO POTRUBÍ DEŠŤOVÉ KANALIZACE

S..

D..

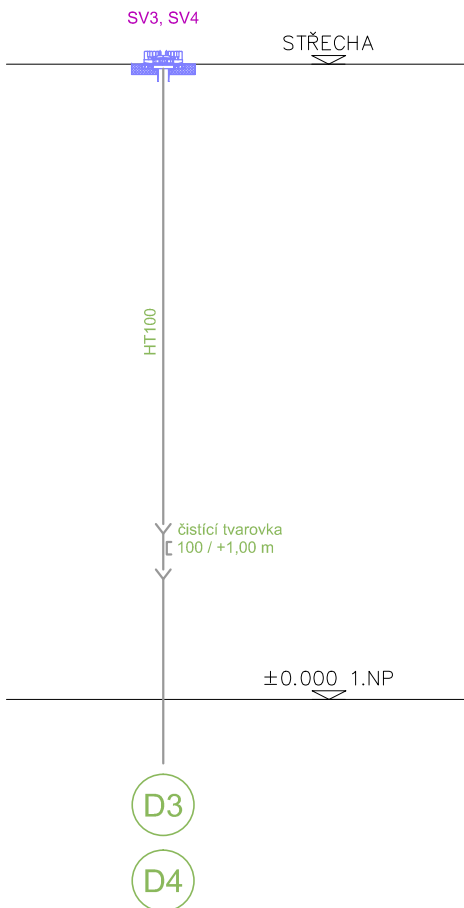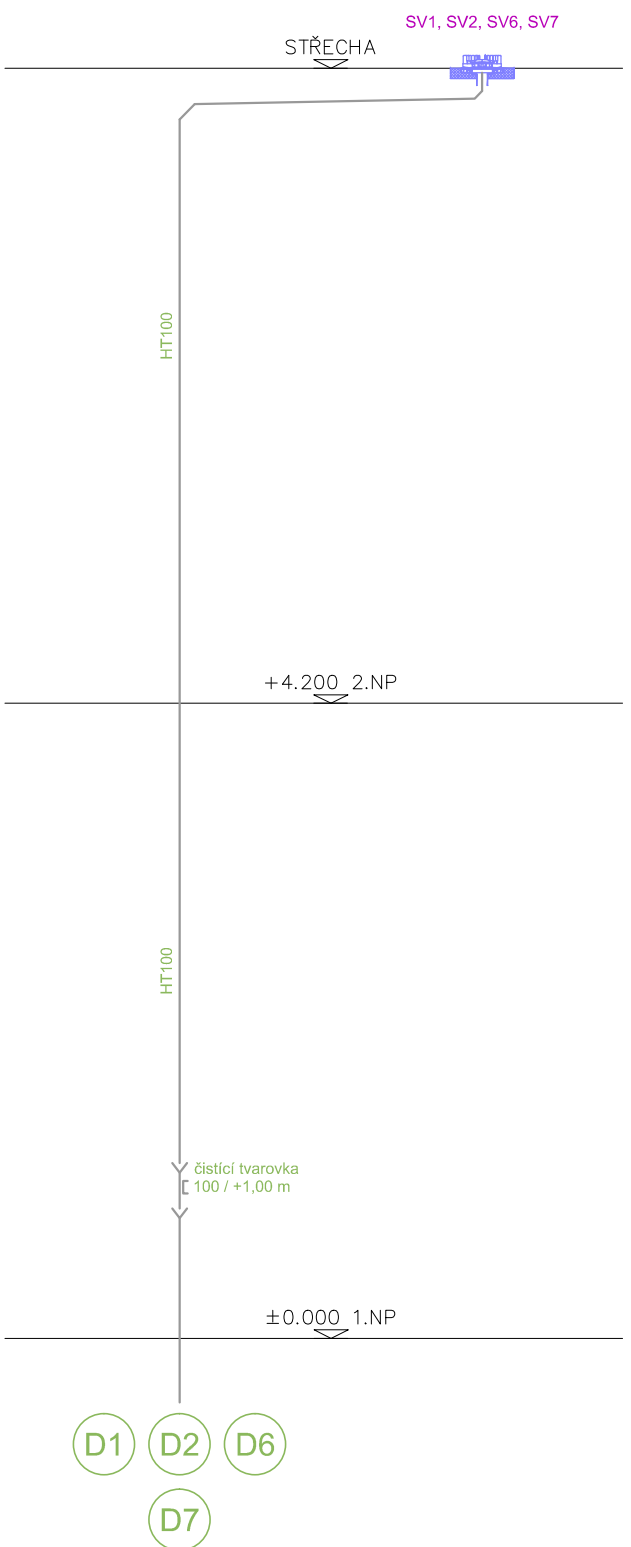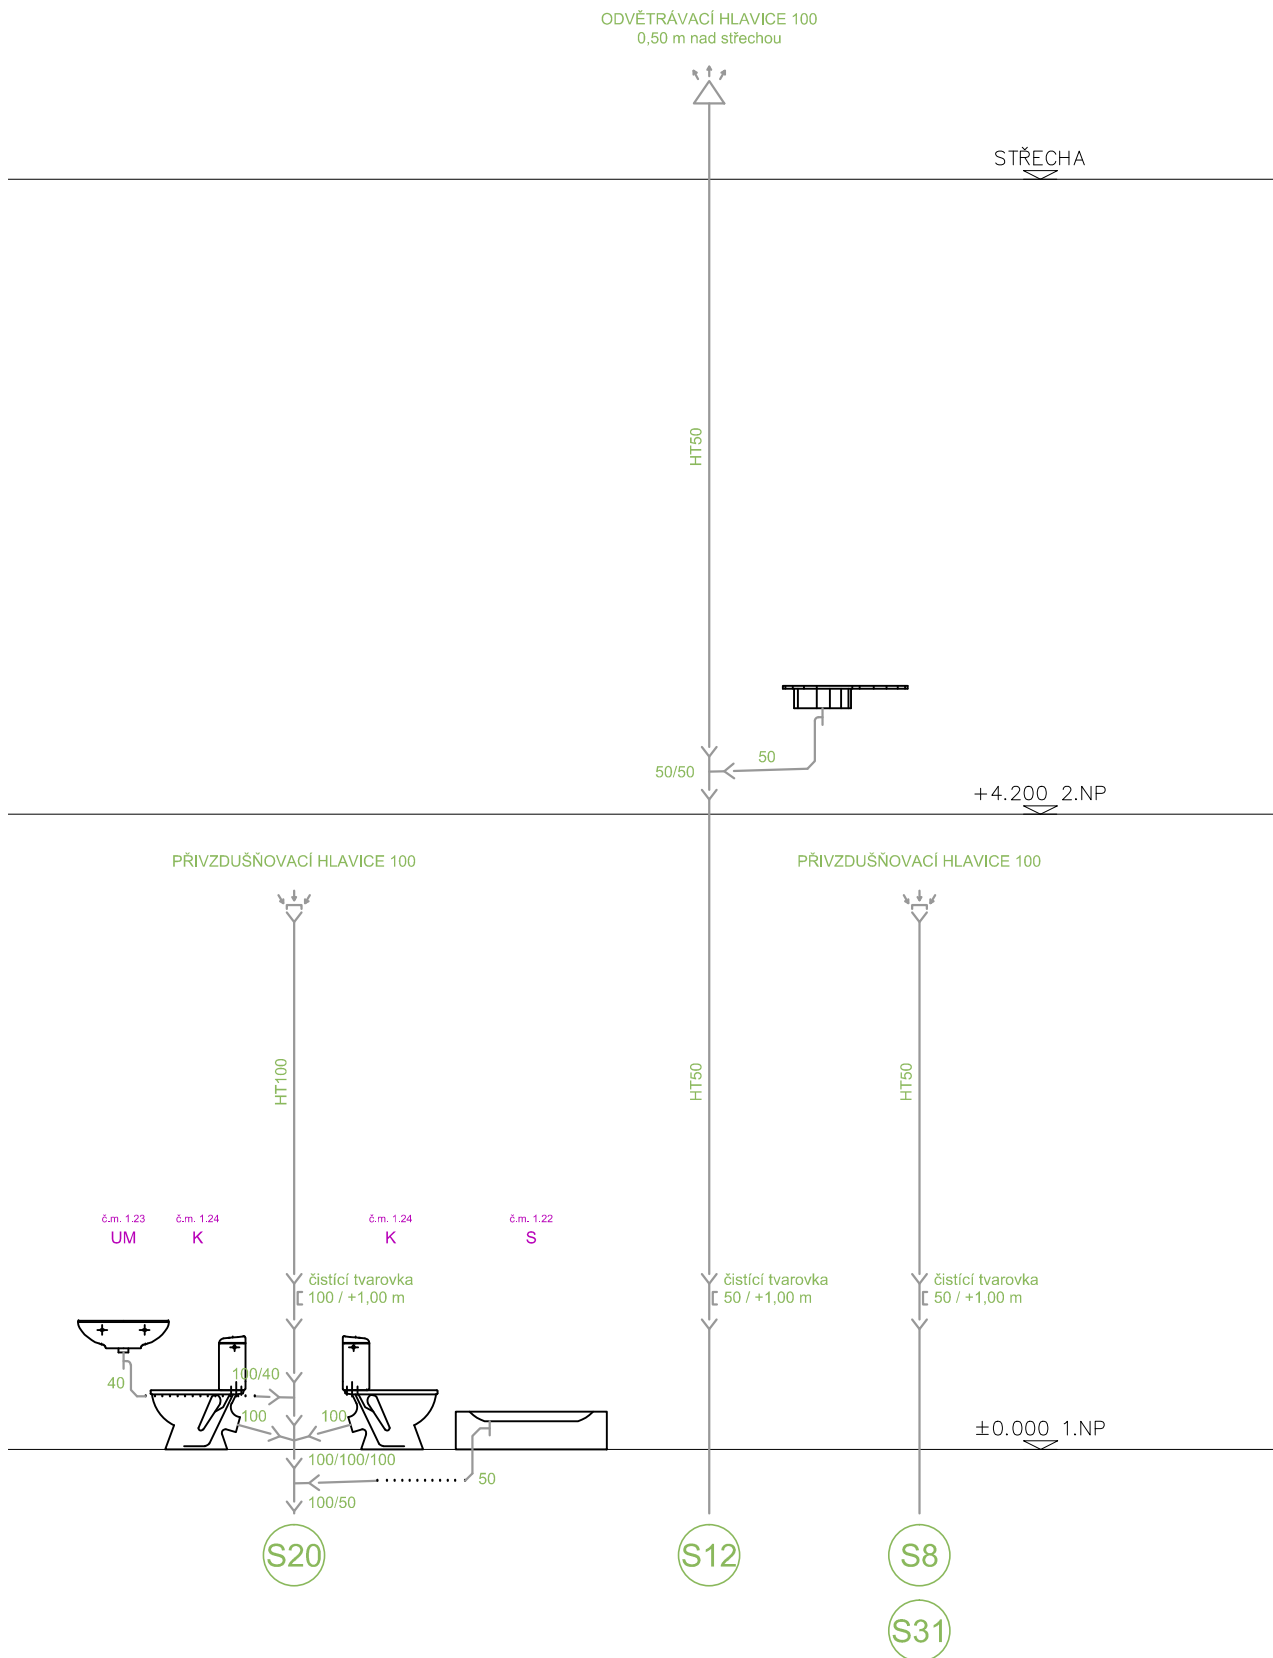

POZNÁMKY / NOTES:

NÁZEV AKCE/BUILDING
Vědeckotechnický park Karlovarského kraje

Karlovy Vary - areál Dvory, Závodní ulice

STAVBA/PART OF BUILDING
S1 - VĚDECKOTECHNICKÝ PARK (VTP)

INVESTOR / DEVELOPER
KARLOVARSKÝ KRAJ
Krajský úřad - Odbor regionálního rozvoje
Závodní 35388, Karlovy Vary-Dvory



ODDAVATEL / PROVIDER

GENERALNÍ PROJEKTANT / EXECUTIVE ARCHITECT
HELIKA a.s.
Benešovské 65,
P.O. BOX 4, 199 21 Praha 9 - Letňany
Tel: +420 281 097 222 Fax: +420 281 097 200
IČO: 69184294, DIČ: CZ69184294

HLAVNÍ INŽENÝR PROJEKTU / CHIEF ENGINEER
Ing. Jiří Kovalík
ARCHITEKT PROJEKTU / LOCAL ARCHITECT
Ing. arch. Miroslav Mika
HLAVNÍ STATIK PROJEKTU / STRUCTURAL ENGINEER
Ing. Martin Šašlák

ZPRACOVATEL / SUBCONTRACTOR
Ing. Martin Šašlák

Číslo zakázky / Project ref.: 01189 - 02

STUPĚŇ / DESIGN STAGE
DOKUMENTACE PRO PROVEDENÍ STAVBY
ČÁST / SECTION
F1 - POZEMNÍ STAVEBNÍ OBJEKTY

STAVBA / BUILDING
100 - VĚDECKOTECHNICKÝ PARK
FUNKČNÍ ČÁST / PART OF BUILDING
F.1.4. TECHNIKA PROSTŘEDÍ STAVEB
70 - ZDRAVOTNÉ TECHNICKE INSTALACE


OBJEKT / OBJECT
objekt III

ČÍSLO DOKUMENTU:
F1_100.F1.4.70

ČÁST / SECTION
OBJEKT / OBJECT
F.1.4.70

POČET / NUMBER
18

PARA / COPY

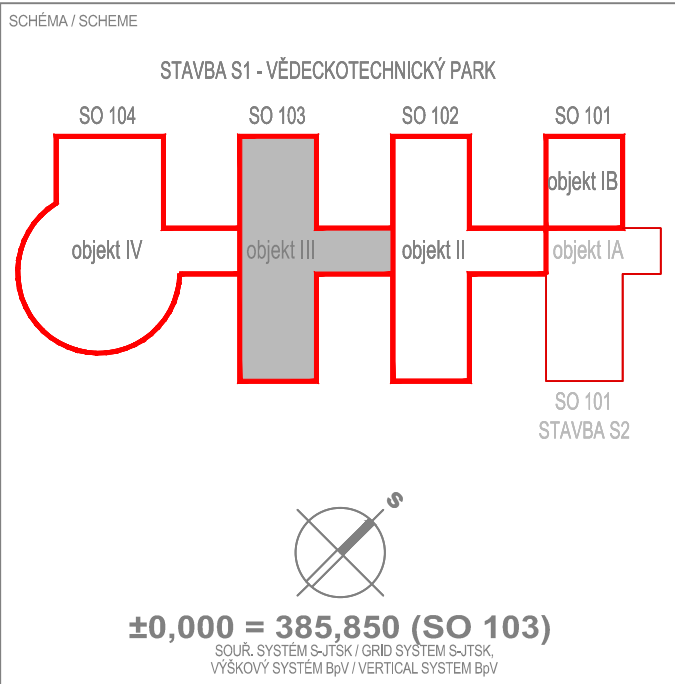

NÁZEV VÝKRESU / DRAWING DESCRIPTION
Rozvinuté řezy kanalizace
objekt III (SO 103)

DATUM / DATE
07/2013

REVIZE / REVISION
00

MĚŘÍTKO / SCALE
1:50

POČET / NUMBER
18

PARA / COPY

ČÍSLO DOKUMENTU:
F1_100.F1.4.70

ČÁST / SECTION
OBJEKT / OBJECT
F.1.4.70

POČET / NUMBER
18

PARA / COPY

NÁZEV SOUBORU / FILE NAME
100_ZTI_3007_Rozvinuté řezy kanalizace