ŘEZ A-A

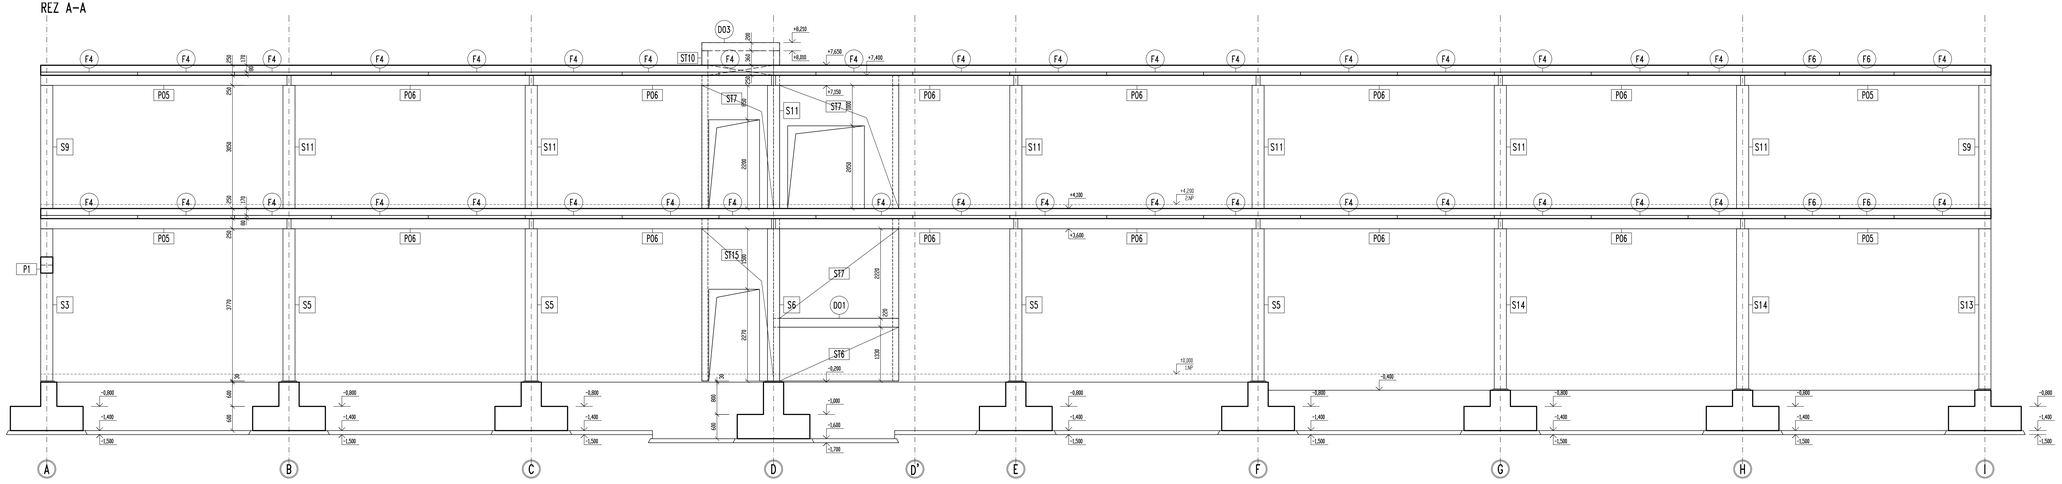

ŘEZ B-B

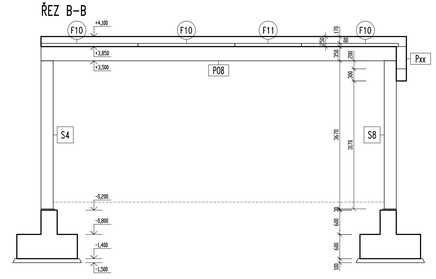

ŘEZ C-C

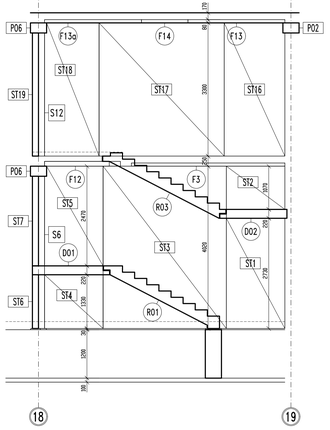

ŘEZ D-D

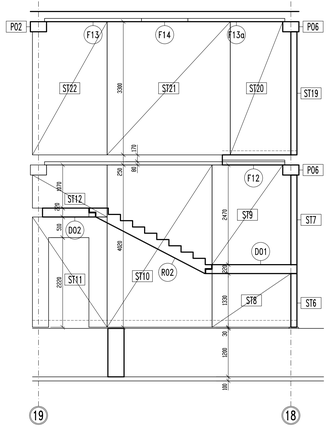

ŘEZ E-E

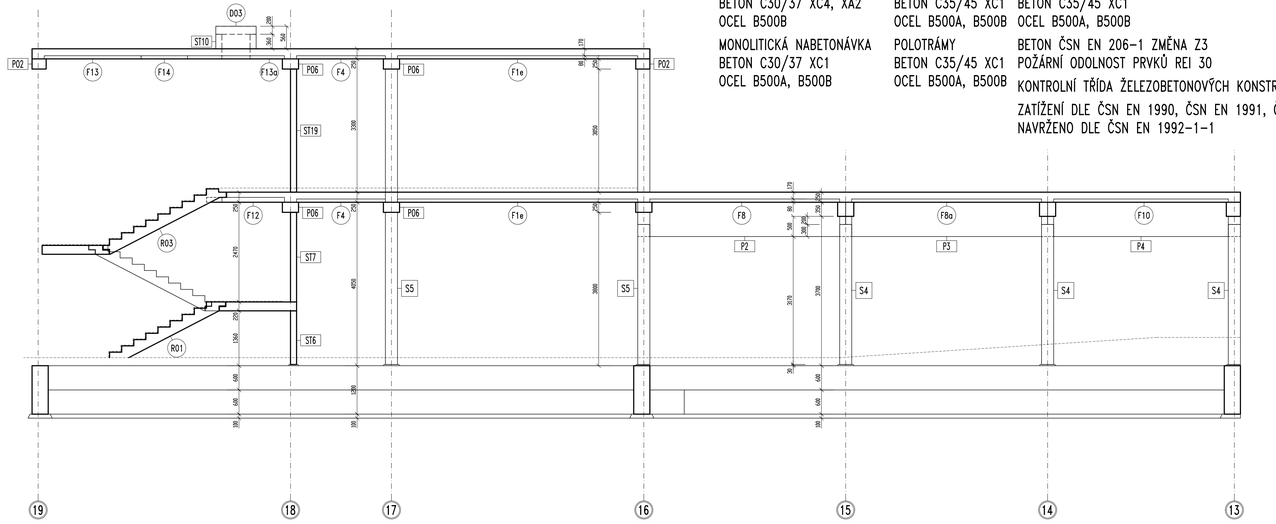

ZÁKLADOVÉ KONSTRUKCE
BETON C30/37 XC4, XA2
OCEL B500B

MONOLITICKÁ NABETONÁVKA
BETON C30/37 XC1
OCEL B500A, B500B

FILIGRÁNY
BETON C35/45 XC1
OCEL B500A, B500B

POLOTRÁMY
BETON C35/45 XC1
OCEL B500A, B500B

SLOUPY
BETON C35/45 XC1
OCEL B500A, B500B

BETON ČSN EN 206-1 ZMĚNA Z3
POŽÁRNÍ ODOLNOST PRVKŮ REI 30
KONTROLNÍ TŘÍDA ŽELEZOBETONOVÝCH KONSTRUKCÍ 3
ZATÍŽENÍ DLE ČSN EN 1990, ČSN EN 1991, ČSN EN 1998
NAVRŽENO DLE ČSN EN 1992-1-1

POZNÁMKY / NOTES:

STAVBA / PART OF BUILDING
Vědeckotechnický park Karlovarského kraje

Karlovy Vary - areál Dvory, Závodní ulice

STAVBA/PART OF BUILDING
S1 - VĚDECKOTECHNICKÝ PARK (VTP)

INVESTOR / DEVELOPER
KARLOVARSKÝ KRAJ
Krajský úřad - Odbor regionálního rozvoje
Závodní 353/88, Karlovy Vary-Dvory

DODAVATEL / PROVIDER

HELIKA
CONSTRUCTION CORPORATE GROUP
HELIKA a.s.
Na Valentince 1098/4
CZ 503 91 1 Na 3 - Lotyšsko
Tel.: +420 251 081 201 Fax: +420 251 081 200
E-mail: helika@helika.cz www.helika.cz
Číslo zakázky / Project no.: 01159 – 02

GENERÁLNÍ PROJEKTANT / GENERAL ARCHITECT
HLAVNÍ INŽENÝR PROJEKTU / CHIEF ENGINEER
Ing. Jiří Kroufek
ARCHITEKT PROJEKTU / LOCAL ARCHITECT
Ing.arch. Miroslav Mikeš
HLAVNÍ OSOBA PROJEKTU / STRUCTURAL ENGINEER
Ing. Martin Šafařík
ZPRACOVATEL / SUBCONTRACTOR
LARUMO SERVIS s.r.o.
PLZEŇSKÁ 45
360 01 KARLOVY VARY
Číslo zakázky / Project no.: 07/ST/2012
ODPOVĚDNÝ PROJEKTANT/RESPONSIBLE DESIGNER
Ing. Martin Šafařík
VYPRACOVAL / DRAWN BY
Karel Linář
KONTROLOVAL / CHECKED BY

REVIZE / REVISION	POPIS / DESCRIPTION	DATUM / DATE
R01	-	-
R02		
R03		
R04		
R05		
R06		
R07		
R08		
R09		

STUPEŇ / DESIGN STAGE: DOKUMENTACE PRO PROVEDENÍ STAVBY (DPS)
ČÁST / SECTION: F1 POZEMNÍ STAVEBNÍ OBJEKTY
OBJ. TYP / BUILDING OBJECT: 100 VĚDECKOTECHNICKÝ PARK (VTP)
FUNKČNÍ ČÁST / PART OF BUILDING: ...
PROFESNÍ ČÁST / PROF. PART: 20 KONSTRUKČNÍ ŘEŠENÍ (KOA)
BUDOVA / BUILDING: -
ČLENĚNÍ / STRUCTURE: -

SCHÉMA / SCHEME

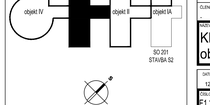

±0,000 = 385,500 (SO 104)

NÁZEV VÝKRESU / DRAWING NAME:
KLADEČÍ VÝKRES - ŘEZY
objekt III (SO 103)

DATUM / DATE	REVIZE / REVISION	MĚŘÍTKO / SCALE	POČET / NUMBER A1	POČET / NUMBER COPY
12/2012	00	1:50	16	

EVIDENČNÍ ČÍSLO / DRAWING NUMBER:
F12 103 – 20 – – 0106 00

ČÁST / SECTION	SO-PO / OBJECT-PART OF B.	FUNKČNÍ ČÁST / PART OF B.	PROF. OB. / P. PART	OD ČÍSLO / OR NUMBER	ČLENĚNÍ / STRUCT.	C. VÝKRESU / DRAWING NO.	ČÍSLO REVIZE / REVISION

SOUBOR / SYSTÉMOVÁ ŠABLONA / FILE NAME: VZOR_REVIZE_SYSTÉM
VÝŠKOVÝ SYSTÉM Bpv / VERTICAL SYSTEM Bpv