


P2 - KAVÁRENSKÝ PULT M 1:25

PŮDORYS M 1:25

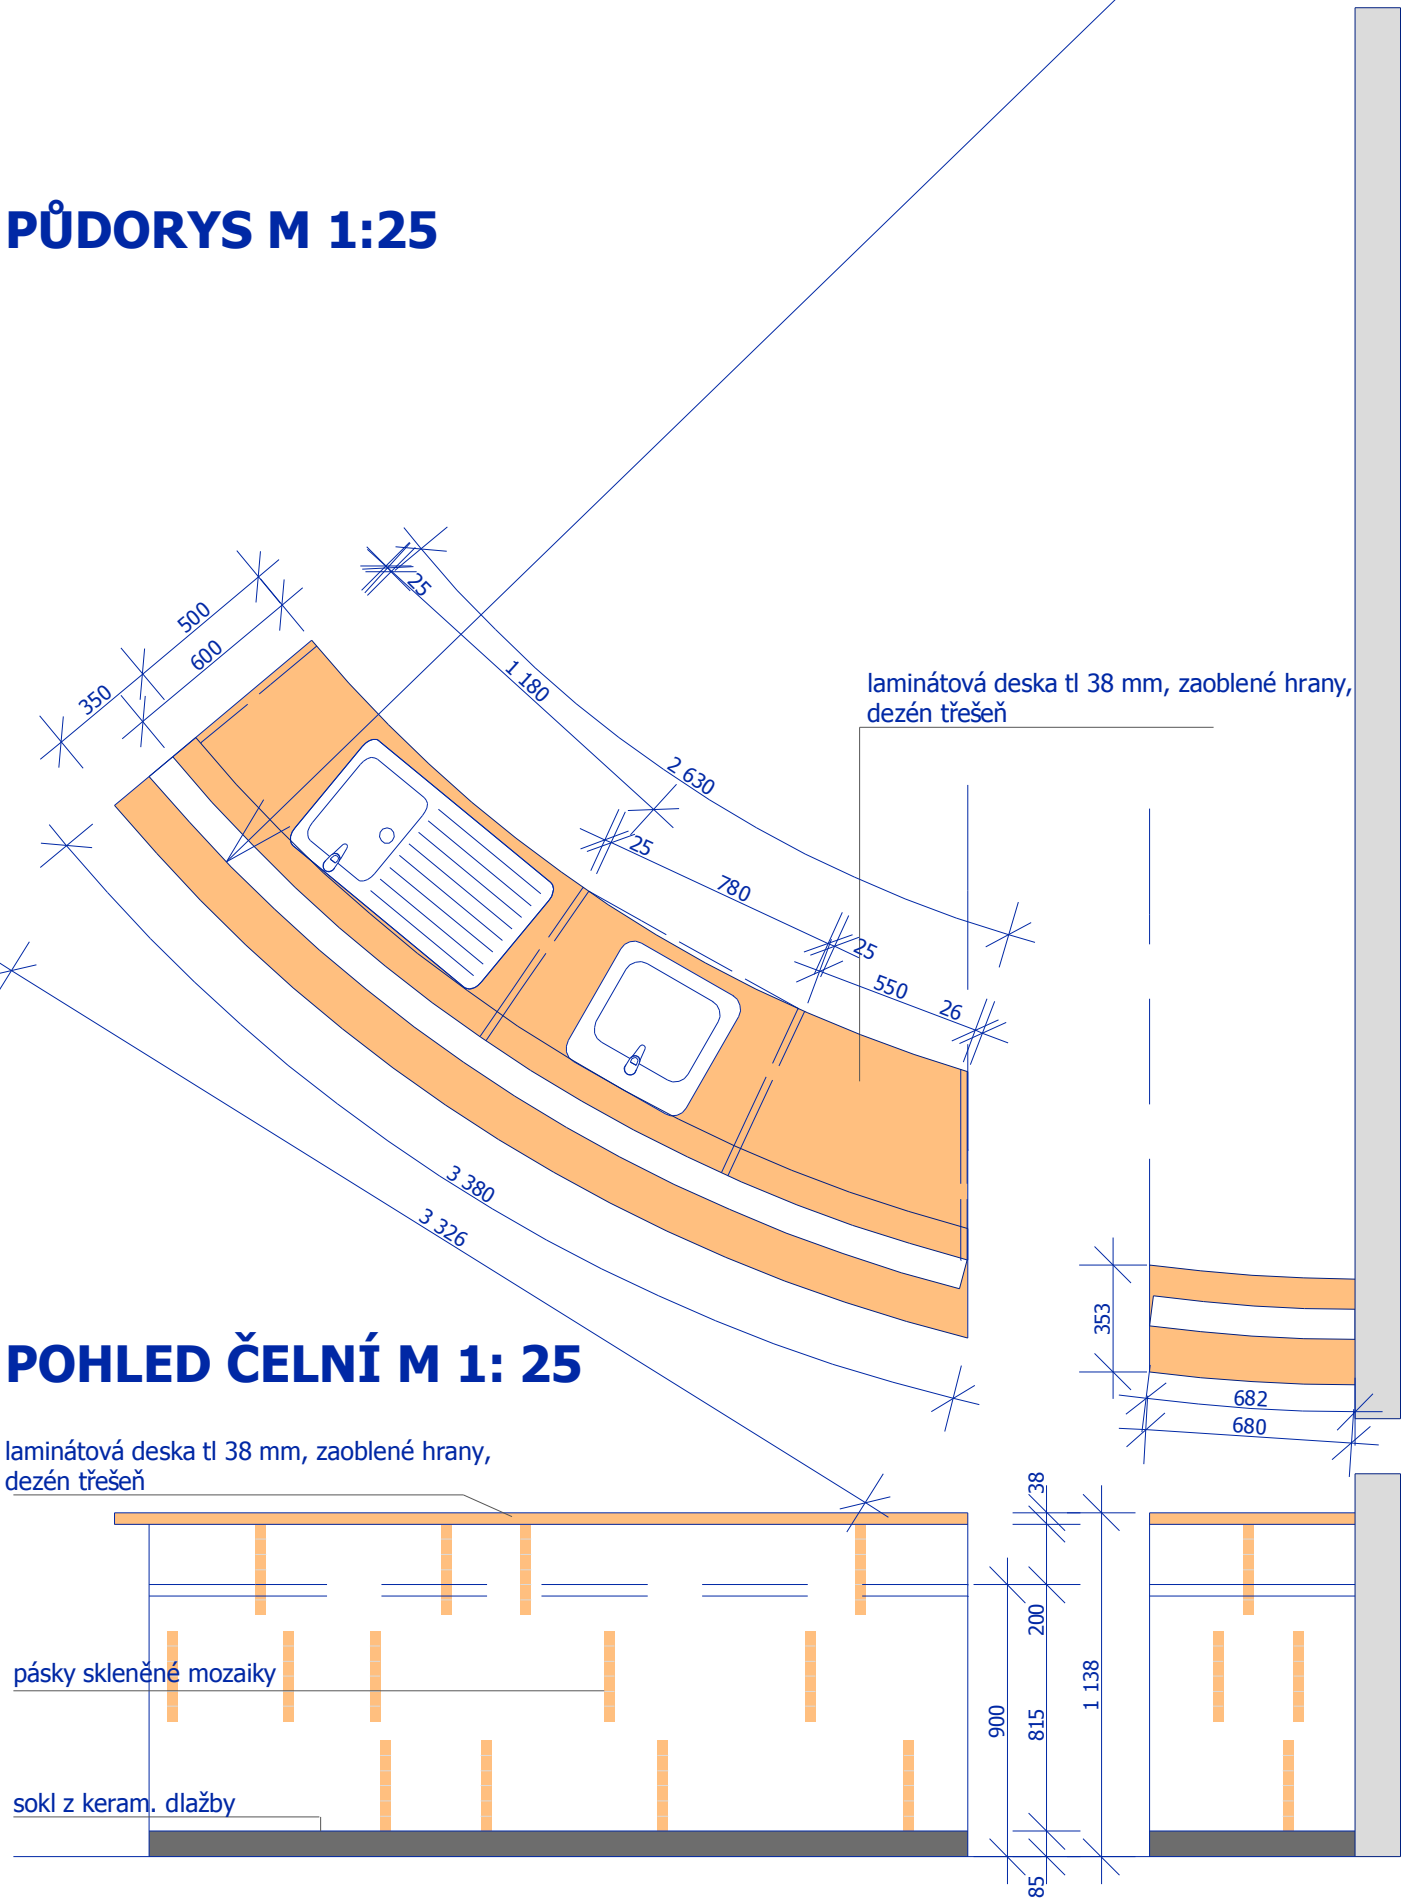

POHLED ČELNÍ M 1: 25

laminátová deska tl 38 mm, zaoblené hrany, dezén třešeň

pásky skleněné mozaiky


sokl z keram. dlažby

P 4 - PULT v přednáškovém sále


PŮDORYS M 1:25




POHLED OD SÁLU M 1:25

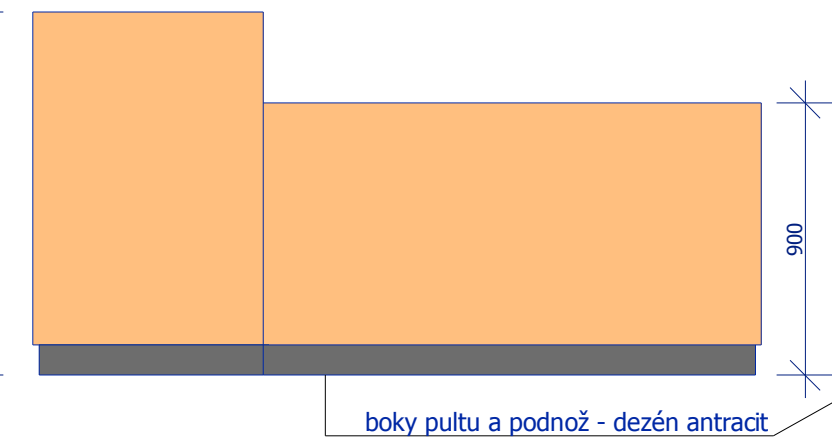

POHLED BOČNÍ M 1:25

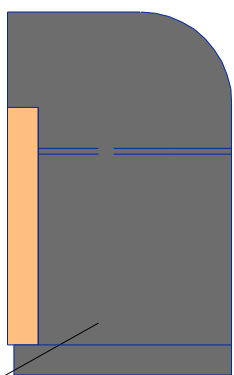


POHLED OD PŘEDNÁŠEJÍCÍHO

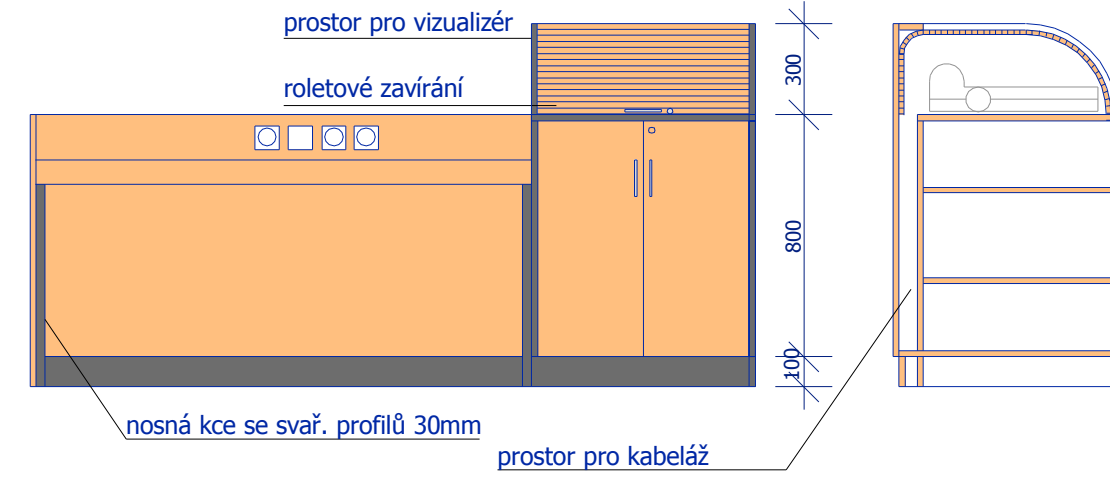


P 1 - PULT ve vstupní hale

PŮDORYS M 1:25

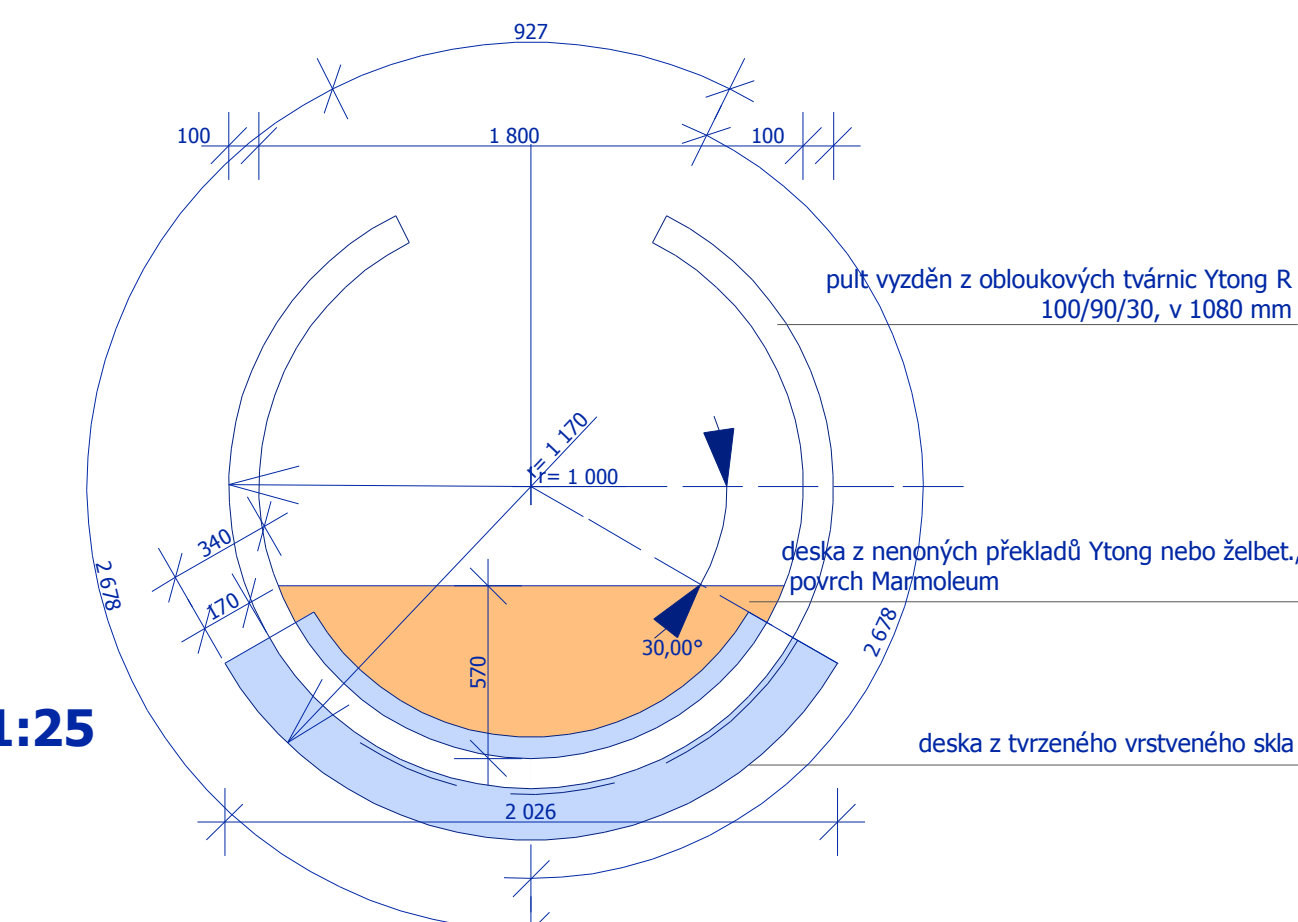

POHLED ČELNÍ M 1: 25

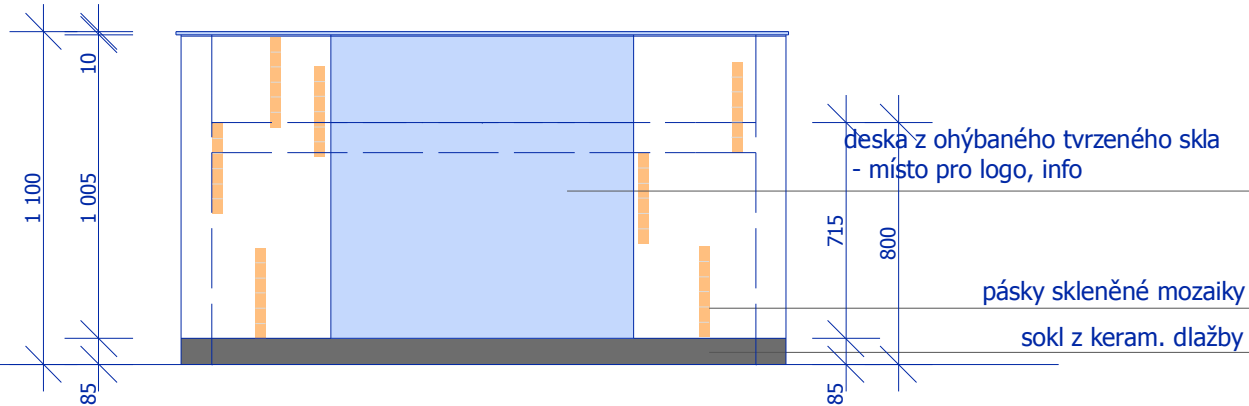

VTP SO 104 - DETAILS PULTŮ 4003