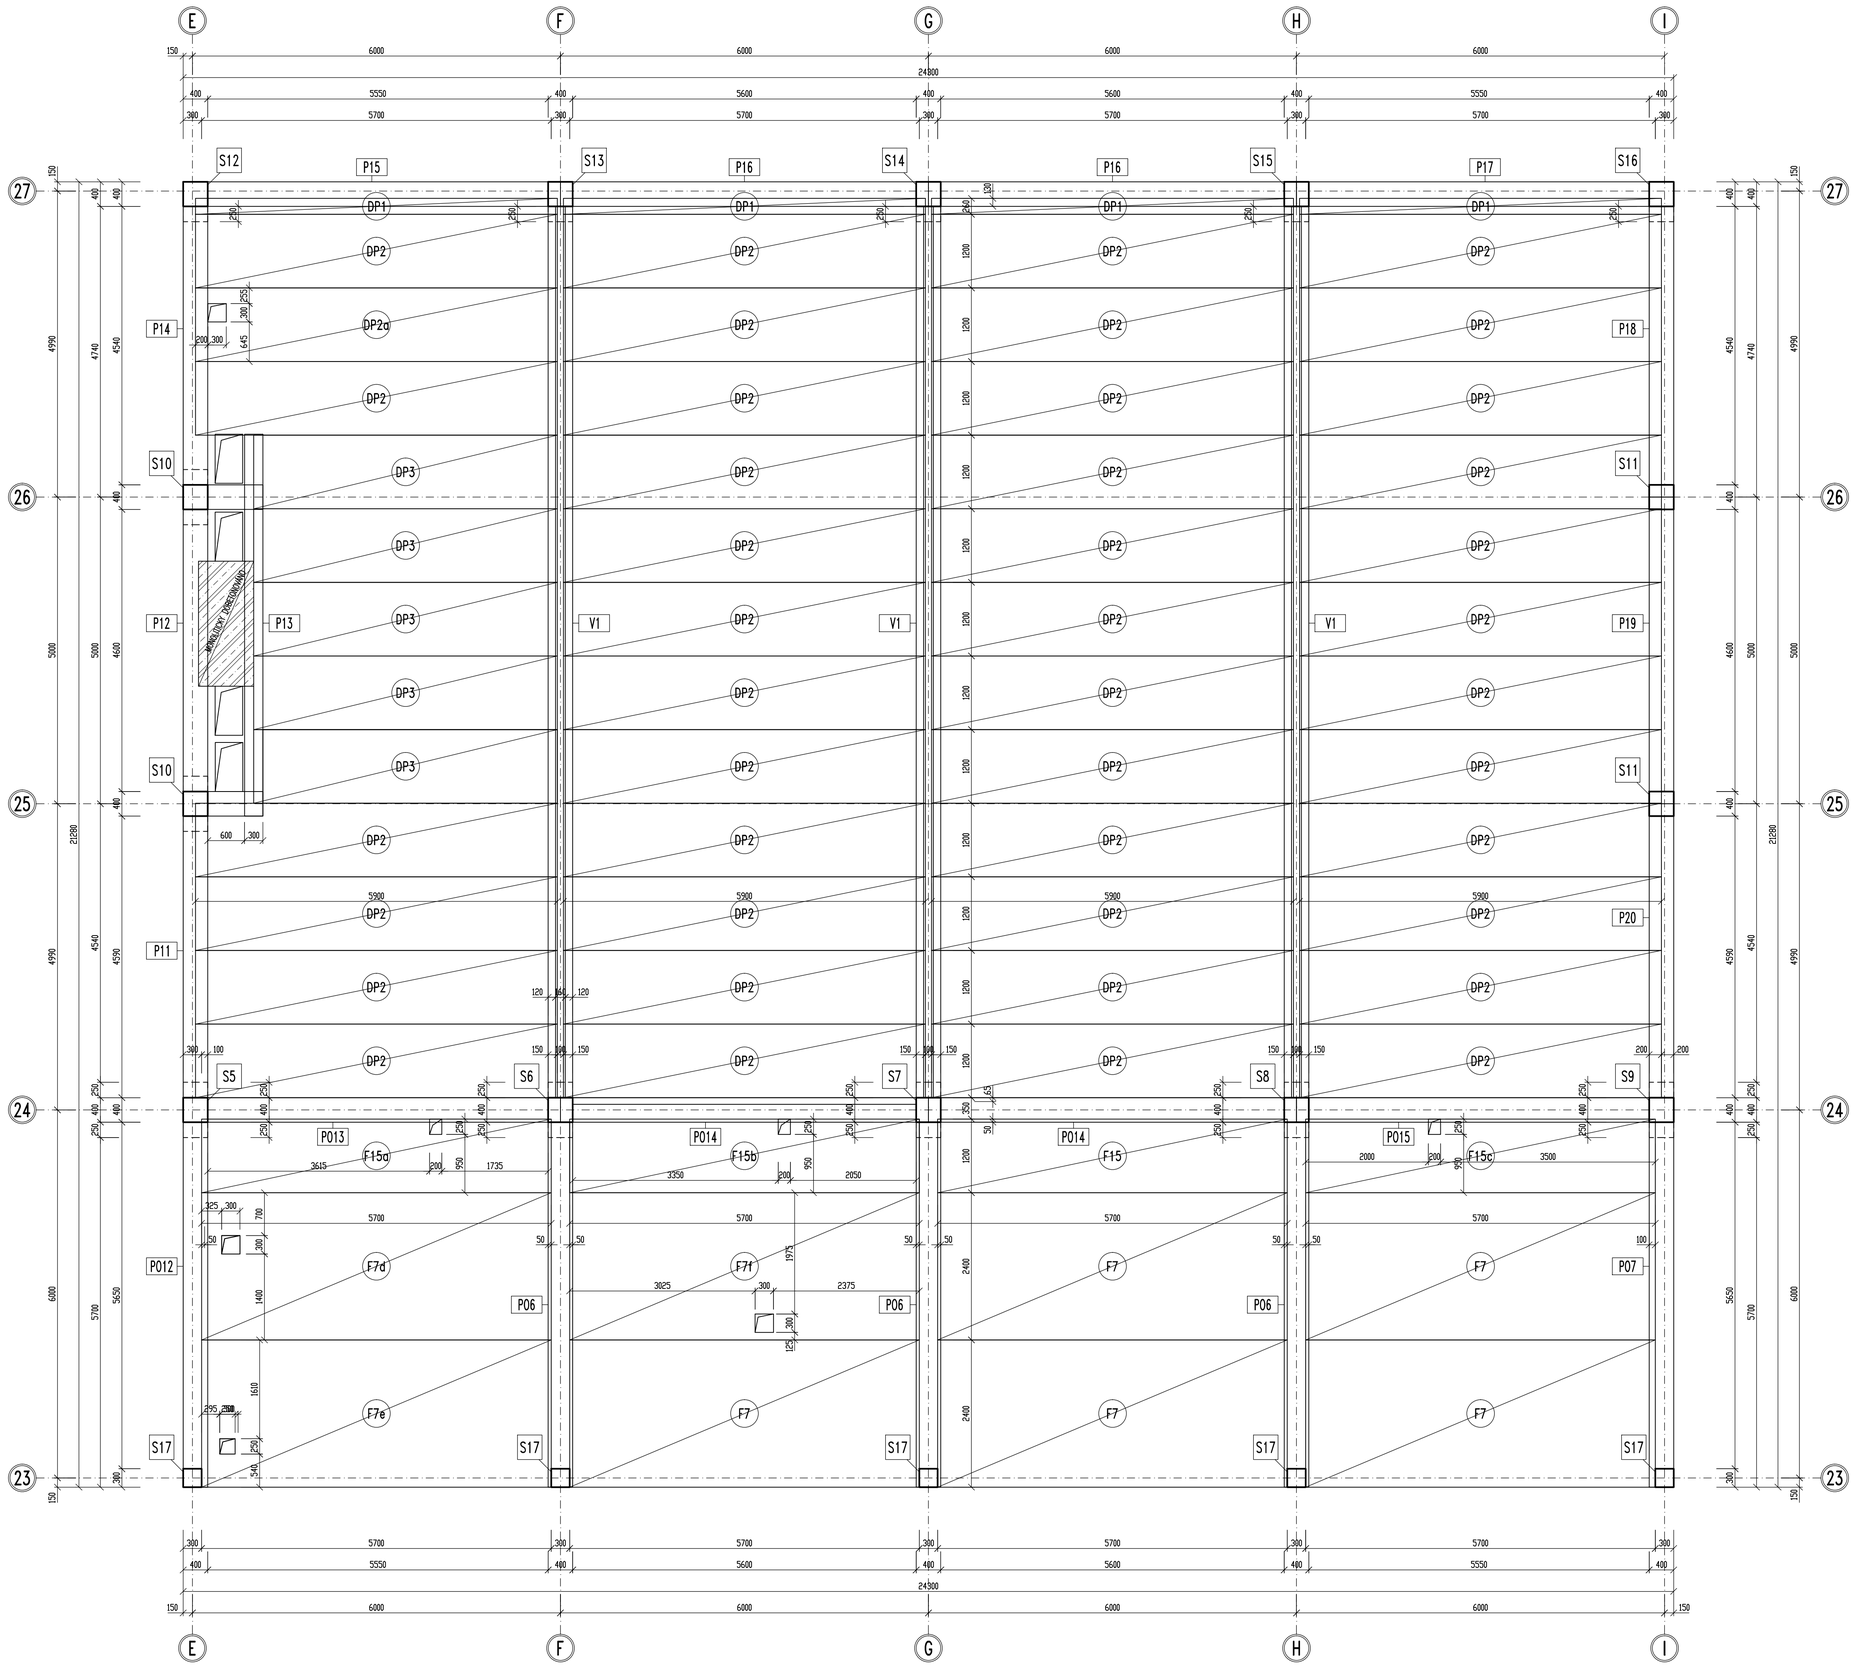

FILIGRÁNY
BETON C35/45 XC1
OCEL B500A, B500B

POLOTRÁMY
BETON C35/45 XC1
OCEL B500A, B500B

SLOUPY
BETON C35/45 XC1
OCEL B500A, B500B

BETON ČSN EN 206-1 ZMĚNA Z3
POŽÁRNÍ ODOLNOST PRVKŮ REI 30

KONTROLNÍ TŘÍDA ŽELEZOBETONOVÝCH KONSTRUKCÍ 3

ZATÍŽENÍ DLE ČSN EN 1990, ČSN EN 1991, ČSN EN 1998
NAVRŽENO DLE ČSN EN 1992-1-1

POZNÁMKY / NOTES:

NÁZEV AKCE/BUILDING
Vědeckotechnický park Karlovarského kraje

Karlovy Vary - areál Dvory, Závodní ulice

STAVBA/PART OF BUILDING
S1 - VĚDECKOTECHNICKÝ PARK (VTP)

INVESTOR / DEVELOPER
KARLOVARSKÝ KRAJ
Krajský úřad - Odbor regionálního rozvoje
Závodní 353/88, Karlovy Vary-Dvory

01189_KV_VTP_o_IVS1.jpg

DODAVATEL / PROVIDER

GENERÁLNÍ PROJEKTANT / EXECUTIVE ARCHITECT
HELIKA
GBERMEYER CORPORATE GROUP
HELIKA a.s.
Bermanovská 65,
P.O. BOX 4, 199 21 Praha 9 – Letňany,
Tel.: +420 281 097 222 Fax: +420 281 097 200
IČO: 60194294, DIČ: 009-60194294
Číslo zakázky / Project ref. 01189 - 02

ZPRACOVATEL / SUBCONTRACTOR
Larumo Servis s.r.o.
LARUMO SERVIS s.r.o.
PLZEŇSKÁ 45
360 01 KARLOVY VARY
Číslo zakázky / Project ref. 07/ST/2012

HLAVNÍ INŽENÝR PROJEKTU / CHIEF ENGINEER
Ing. Jiří Kovařík
ARCHITEKT PROJEKTU / LOCAL ARCHITECT
Ing.arch. Miroslav Mika
HLAVNÍ STATIK PROJEKTU / STRUCTURAL ENGINEER
Ing. Martin Šafařík
ODPOVĚDNÝ PROJEKTANT / RESPONSIBLE DESIGNER
Ing. Martin Šafařík
VYPRACOVAL / DRAWN BY
Ing. Martin Šafařík
KONTROLOVAL / CHECKED BY
...

REVISION	POPIS / DESCRIPTION	DATUM / DATE
R01	...	...
R02		
R03		
R04		
R05		
R06		
R07		
R08		
R09		

STUPEŇ / DESIGN STAGE: DOKUMENTACE PRO PROVEDENÍ STAVBY — OZNAČENÍ / CODE: DPS

ČÁST / SECTION: F1 POZEMNÍ STAVEBNÍ OBJEKTY

SO, PS / BUILDING OBJECT: 100 VĚDECKOTECHNICKÝ PARK — VTP

FUNKČNÍ ČÁST / PART OF BUILDING: F1.1 ... ...

PROFESNÍ DÍL / PROF. PART: 20 KONSTRUKČNÍ ŘEŠENÍ — KOD PROF. /PROFF. CODE: KOA

DĚLENÍ / DIVISION: ... ...

ČLENĚNÍ / STRUCTURE: ... ...

SCHÉMA / SCHEME

STAVBA S1 - VĚDECKOTECHNICKÝ PARK

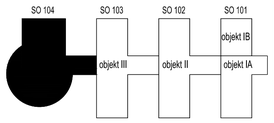

±0,000 = 385,500 (SO 104)
SOUŘ. SYSTÉM S-JTSK / GRID SYSTÉM S-JTSK,
VÝŠKOVÝ SYSTÉM BpV / VERTICAL SYSTEM BpV

NÁZEV VÝKRESU / DRAWING DESCRIPTION
KLADECÍ VÝKRES 2.NP
objekt IV (SO 104)

DATUM / DATE	REVIZE / REVISION	MĚŘÍTKO / SCALE	POČET / NUMBER A4	PARÉ / COPY
01/2013	00	1 : 50	8	

ČÍSLO DOKUMENTU:

ČÁST / SECTION	SO, PS / OBJECT	FUNKČNÍ PART OF B	PROF. DÍL P. PART	DĚLENÍ / DIVISION	ČLENĚNÍ / STRUCT.	Č. VÝKRESU / DRAWING NO.	Č.REVIZE / REVIZION
F1.2	101	_	20	_	_	0105	00

NÁZEV SOUBORU / FILE NAME: 100_KOA_0100