VÝZTUŽ ZÁKLADŮ – 1. ČÁST (SPODNÍ ÚROVEŇ PASŮ)

PROVAZUJÍCÍ VÝZTUŽ DO SLOUPŮ
M 1:25

SLOUPY 300/300 (28) 8Ø25 — CELKEM – 15 ks
SLOUPY 400/400 (28) 12Ø25 — CELKEM – 14 ks
VYČNÍVAJÍCÍ VÝZTUŽ NUTNO ZAŘÍZNOUT PODLE SKUTEČNÉ BOTKY SLOUPŮ

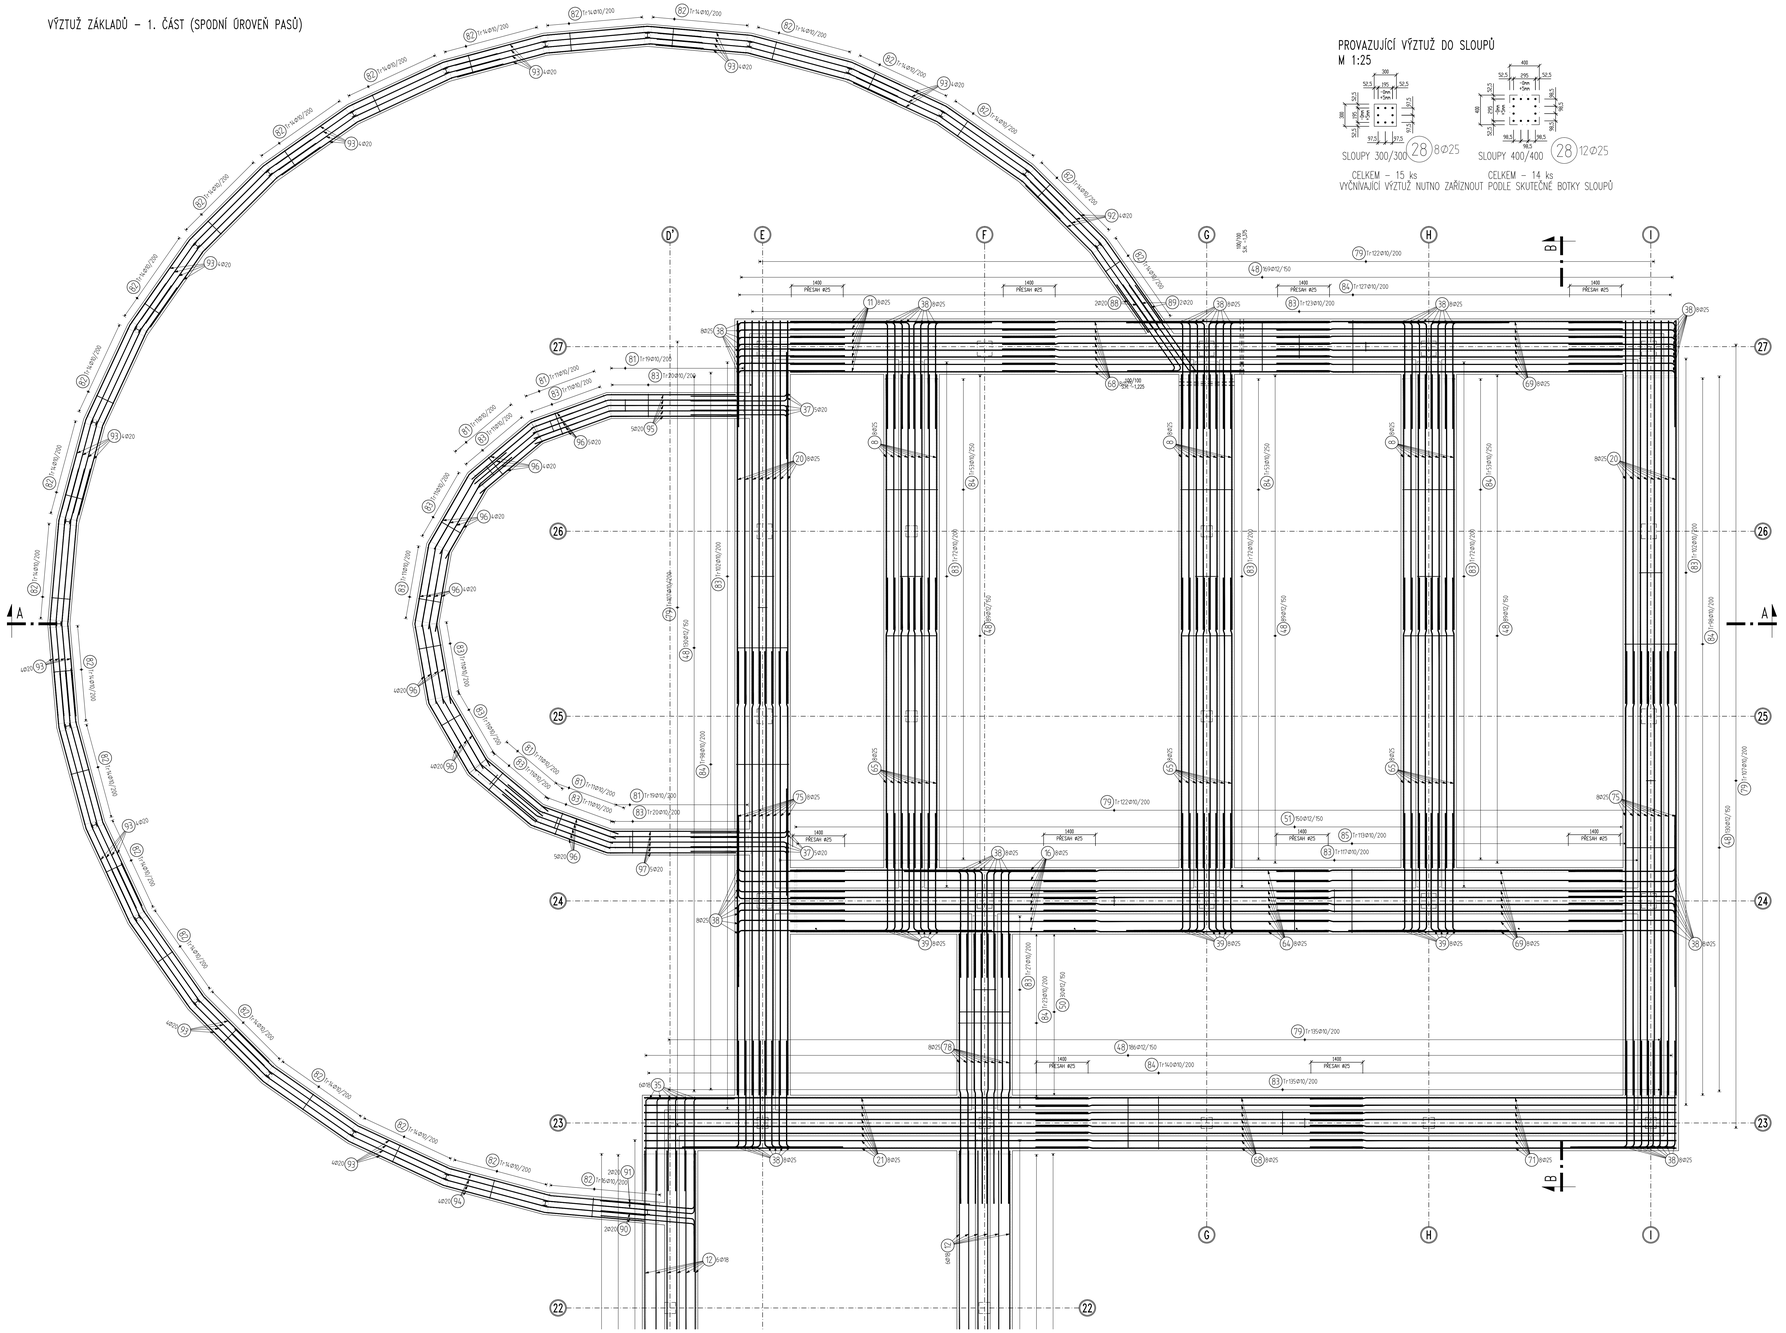

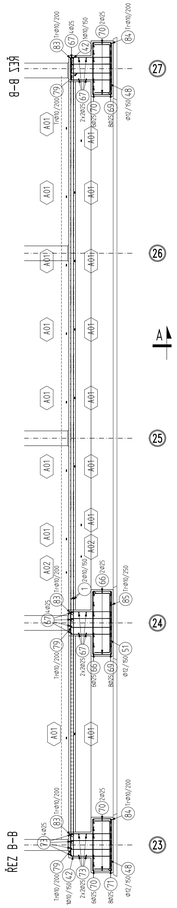

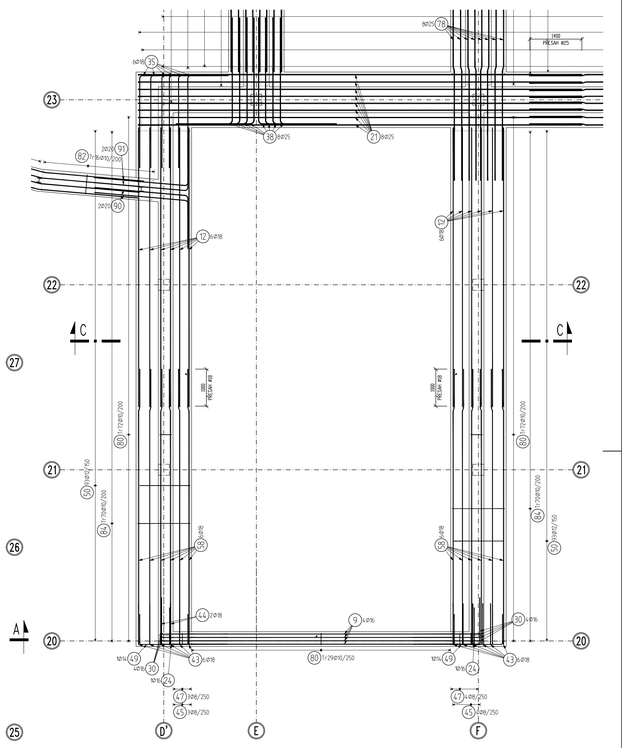

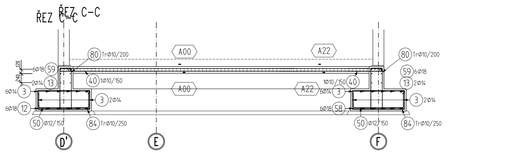

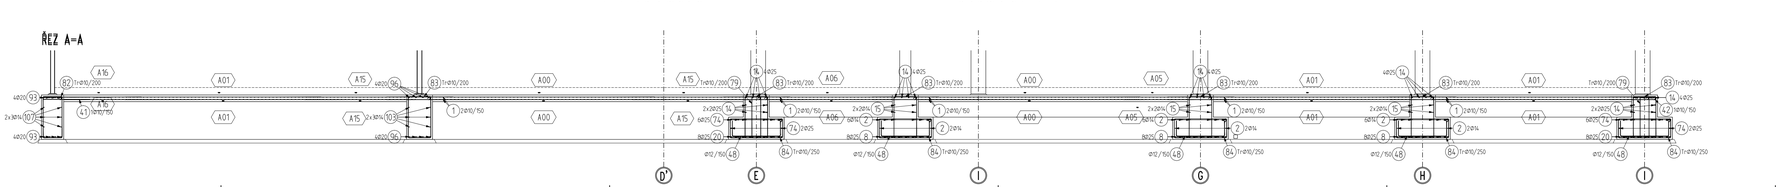

PODKLADNÍ BETONY
BETON C16/20 X0

ZÁKLADOVÉ PASY
BETON C30/37 XC4, XA2
OCEL B500B
KRYTÍ HLAVNÍ NOSNÉ VÝZTUŽE 50 MM

BETON ČSN EN 206-1 ZMĚNA Z3

KONTROLNÍ TŘÍDA ŽELEZOBETONOVÝCH KONSTRUKCÍ 2
ZATÍŽENÍ DLE ČSN EN 1990, ČSN EN 1991, ČSN EN 1998
NAVRŽENO DLE ČSN EN 1992-1-1

POZNÁMKY / NOTES:

NÁZEV AKCE/BUILDING
Vědeckotechnický park Karlovarského kraje
Karlovy Vary - areál Dvory, Závodní ulice
STAVEBNÍ PART OF BUILDING
S1 - VĚDECKOTECHNICKÝ PARK (VTP)
INVESTOR / DEVELOPER
KARLOVARSKÝ KRAJ
Krajský úřad - Odbor regionálního rozvoje
Závodní 353/8, Karlovy Vary-Dvory
0189_XX_VTP_a_IV01.jpg
DODAVATEL / PROVIDER

REVIZEN	POPIS / DESCRIPTION	DATUM / DATE
R01	–	–
R02		
R03		
R04		
R05		
R06		
R07		
R08		
R09		

ARSIMO s.r.o.
PLZEŇSKÁ 45
360 01 KARLOVY VARY
Date validity / Platné od: 07/07/2012

HELIKA
INVENTION CORPORATE GROUP
HELIKA, a.s.
Na Florenci 1/55, 110 00 Praha 1 – Josefov
Tel.: +420 261 097 222 Fax: +420 261 097 200
IČ: 05126216, DIČ: CZ-05126216
Date validity / Platné od: 07/07/2012

OBDOBÍ NA PROJEKTOVÉ STUPNĚ / OBDOBÍ PRO ARCHIVACI	HLAVNÍ INŽENÝR PROJEKTU / CHIEF ENGINEER
	Ing. Jiří Kovařík
	ARCHITEKT PROJEKTU / LOCAL ARCHITECT
	Ing.arch. Miroslav Mička
	HLAVNÍ STATIK PROJEKTU / STRUCTURAL ENGINEER
01189 – 00	Ing. Martin Šafařík
PROJEKTANT / PROJECTANT	ODPOVĚDNÝ PROJEKTANT / RESPONSIBLE DESIGNER
	Ing. Martin Šafařík
	VYPRACOVAL / DRAWN BY
	Ing. Karel Linář
	KONTROLOVAL / CHECKED BY

STUPEŇ / DESIGN STAGE: DOKUMENTACE PRO PROVEDENÍ STAVBY — OZNAČENÍ / CODE: DPS
ČÁST / SECTION: F1 — POZEMNÍ STAVEBNÍ OBJEKTY
SO FR / BUILDING OBJECT: 100 — VĚDECKOTECHNICKÝ PARK — VTP
FUNKČNÍ ČÁST / PART OF BUILDING: F1.1 — —
PROFESNÍ SKUPINA / DISCIPLINE: 20 — KONSTRUKČNÍ ŘEŠENÍ — KOD. PROF. / PROF. CODE: KOA
DÍLČÍ / DIVISION: — —
ČLENĚNÍ / STRUCTURE: — —

SCHÉMA / SCHEME

±0,000 = 385,500 (SO 104)
VÝŠKOVÝ SYSTÉM / VERTICAL SYSTEM Bpv

NÁZEV VÝKRESU / DRAWING DESCRIPTION
VÝZTUŽ ZÁKLADŮ - 1. ČÁST
objekt IV (SO 104)

DATUM / DATE	REVIZE / REVISION	MĚŘÍTKO / SCALE	POČET / NUMBER	FORMÁT / PAPER
01/2013	00	1 : 50	21	A0

ČÍSLO DOKUMENTU: F1.2 104 — 20 — — — 0103.2 00
ČÁST / SECTION: F1.2 | SO, PS / UNITS: 104 | OBJEKT / PROF. SK. / PART OF SK.: 20 | DÍLČÍ / DIVISION: — | ČLENĚNÍ / STRUCT.: — | C. VYKRESU / DRAWING NO.: 0103.2 | REVIZEN / REVISION: 00
NÁZEV SOUBORU / FILE NAME: 130_KOA_0100