PŮDORYS

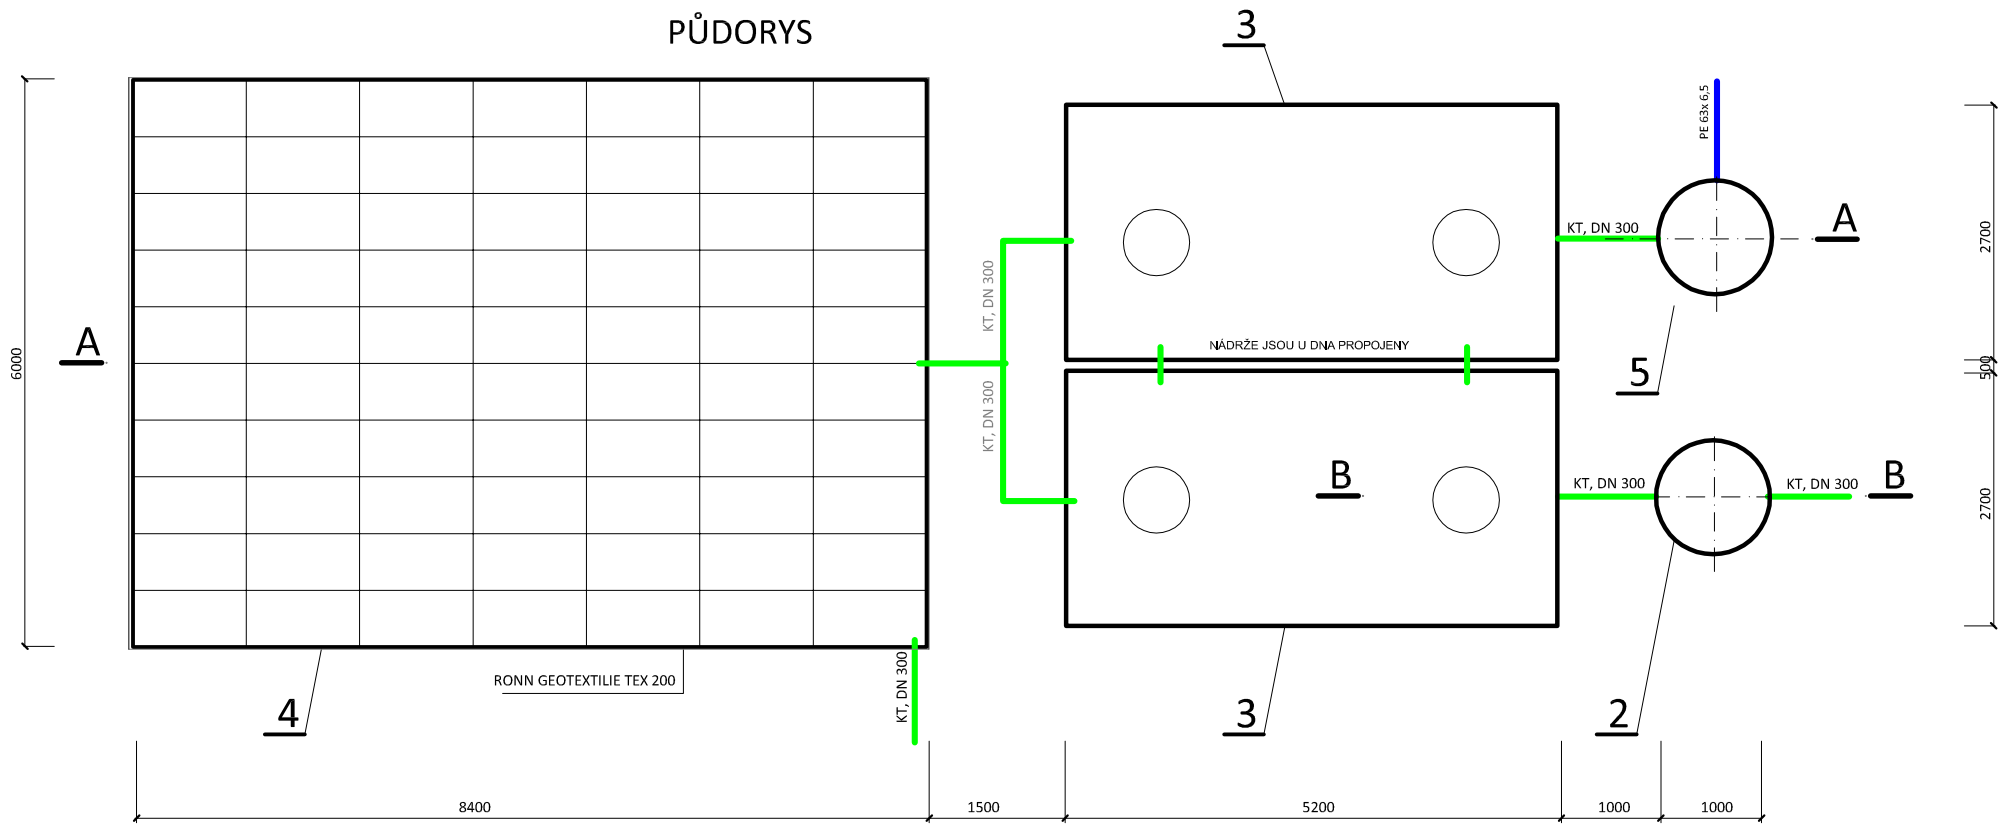

ŘEZ A - A

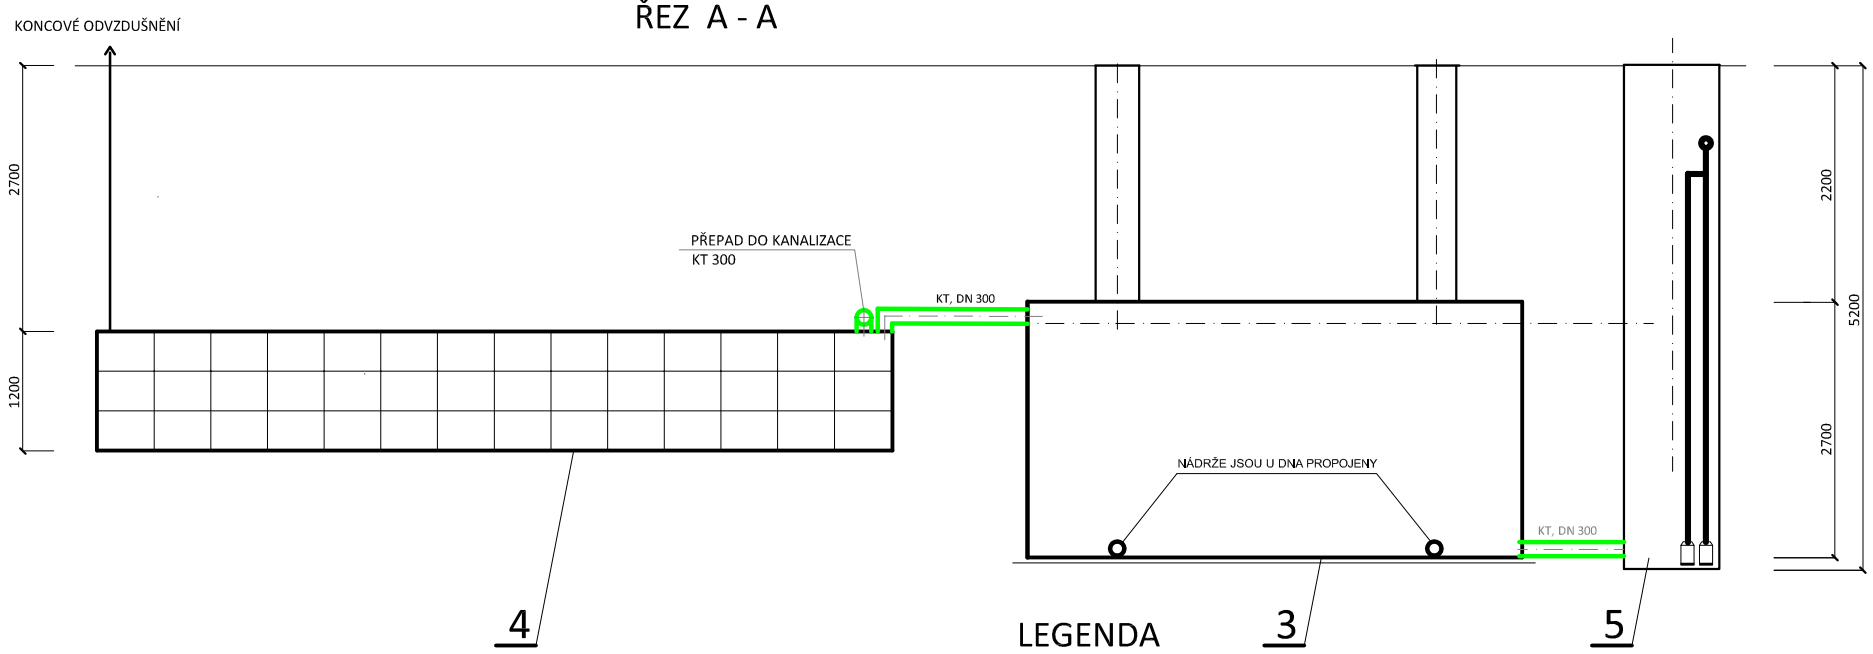

ŘEZ B - B

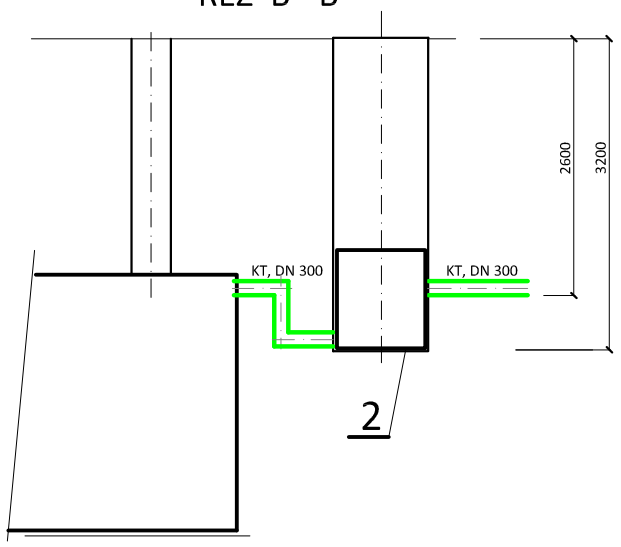

LEGENDA

1	REVIZNÍ ŠACHTA Ø 1000, HL. 2500 mm
2	USAZOVACÍ ŠACHTA S PÍSKOVÝM FILTREM, Ø 1000, HL. 3200 mm
3	BETONOVÁ RETENČNÍ NÁDRŽ, ROZMĚR 5,2 x 2,7 x 2,7 m UŽITNÝ OBJEM 30,0 m3, DVĚ NÁDRŽE PROPOJENY
4	GALERIE VSAKOVACÍCH BLOKŮ OBJEM 60,48 m3 /rozměr 8,4 x 6,0 x 1,2 m/ BLOKY ROZMĚRU 1200 x 600 x 420 - POČET BLOKŮ : 210 ks
5	PŘEČERPÁVACÍ ŠACHTA, Ø 1000 mm. HL. 5200 mm SE DVĚMA ČERPADLY, HLADINOVÝM HLÍDÁNÍM, OVLÁDACÍ JEDNOTKOU A ELEKTROROZVADĚČEM.

Vedoucí projektant	Zodp. projektant	Vypracoval
ing. Martin Volný	Jiří Carda	Jiří Carda
Investor Krajský úřad, odb. reg. rozvoje, Závodní 358/88, Karlovy Vary		
Kraj Karlovarský	MěÚ Karlovy Vary	StÚ Karlovy Vary

Želivského 2227
35601 Sokolov
Tel. 352622609
DIČ - CZ 49787942

Projekt SJ S.R.O.

Název akce: Vědeckotechnický park Karlovarského kraje

Lokalita akce: Karlovy Vary, areál Dvory, Závodní ulice 358/88

Stavba - objekt: Studie na využití dešťové vody

Obsah: GALERIE VSAKOVACÍCH BLOKŮ

Účel	Studie
Datum	07/2020
Číslo zakázky	
Formát	2A4
Kótováno	mm
Měřítko	

Číslo výkresu: 2