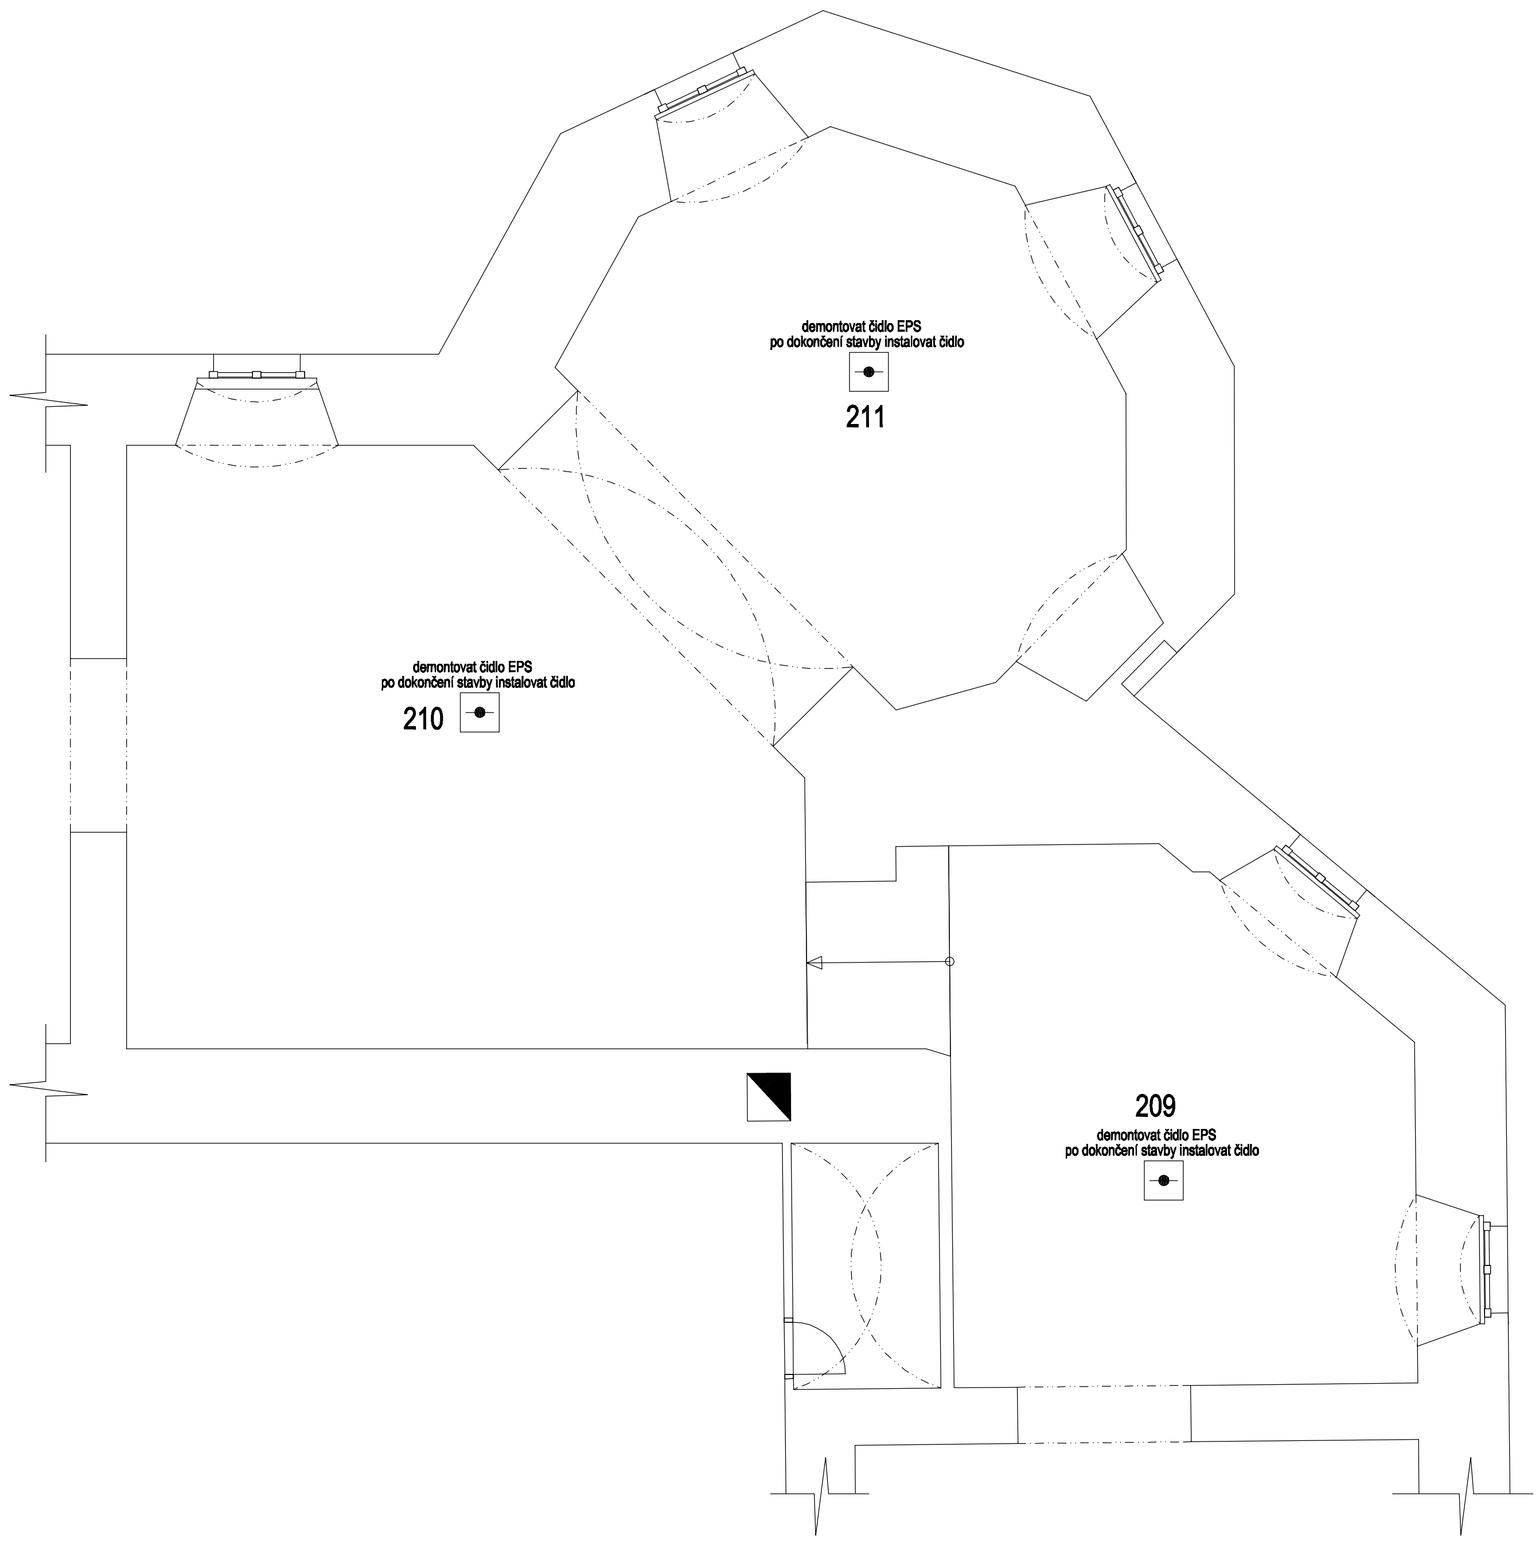

ČIDLO EPS

Poznámka

Před zahájením stavebních prací budou demontovány čidla EPS
Demontáž je možné provést pouze po odhlášení čidla z ústředny
Demontáží nesmí dojít k vyhlášení požárního poplachu
Čidla budou předána zástupci investora.
Po dokončení stavby budou čidla opět namontována a přihlášena.

JURICA a.s.
ARCHITEKTURA • PROJEKTY • STAVBY

362 62 Boží Dar 176 , IČ 263 84 795
Ateliér Ostrov : Staré náměstí 53 , 363 01 Ostrov
tel. 353 844 402, 353 616 070, fax. 353 633 280
Ateliér Sokolov : Křížová 121 , 356 01 Sokolov
tel. 352 624 093, 352 603 455, fax. 352 624 093

Ateliér : SOKOLOV	Projektant : Ing. Pavel Borák		
AIP : Ing. Pavel Borák	Kreslil : Ing. Pavel Borák		
Ved. proj. : Ing. Pavel Borák	Kontroloval : Ing. Anton Jurica		
Investor : Muzeum Sokolov p.o.	Místo stavby : Sokolov		
Akce : STAVEBNÍ ÚPRAVY MUZEA V SOKOLOVĚ - rozšíření výstavní expozice část 3			
Charakter stavby : Stavba	Formát :	6A4	Datum : 03/2015
Stupeň PD : Dokumentace pro provedení stavby	Měřítko :	1:50	Zakázka č. : 5/15
Objekt :	Číslo výkresu :		
Výkres : Půdorys 2.NP - EPS	SL-02		

PDF vytvořeno zkušební verzí pdfFactory www.fineprint.cz