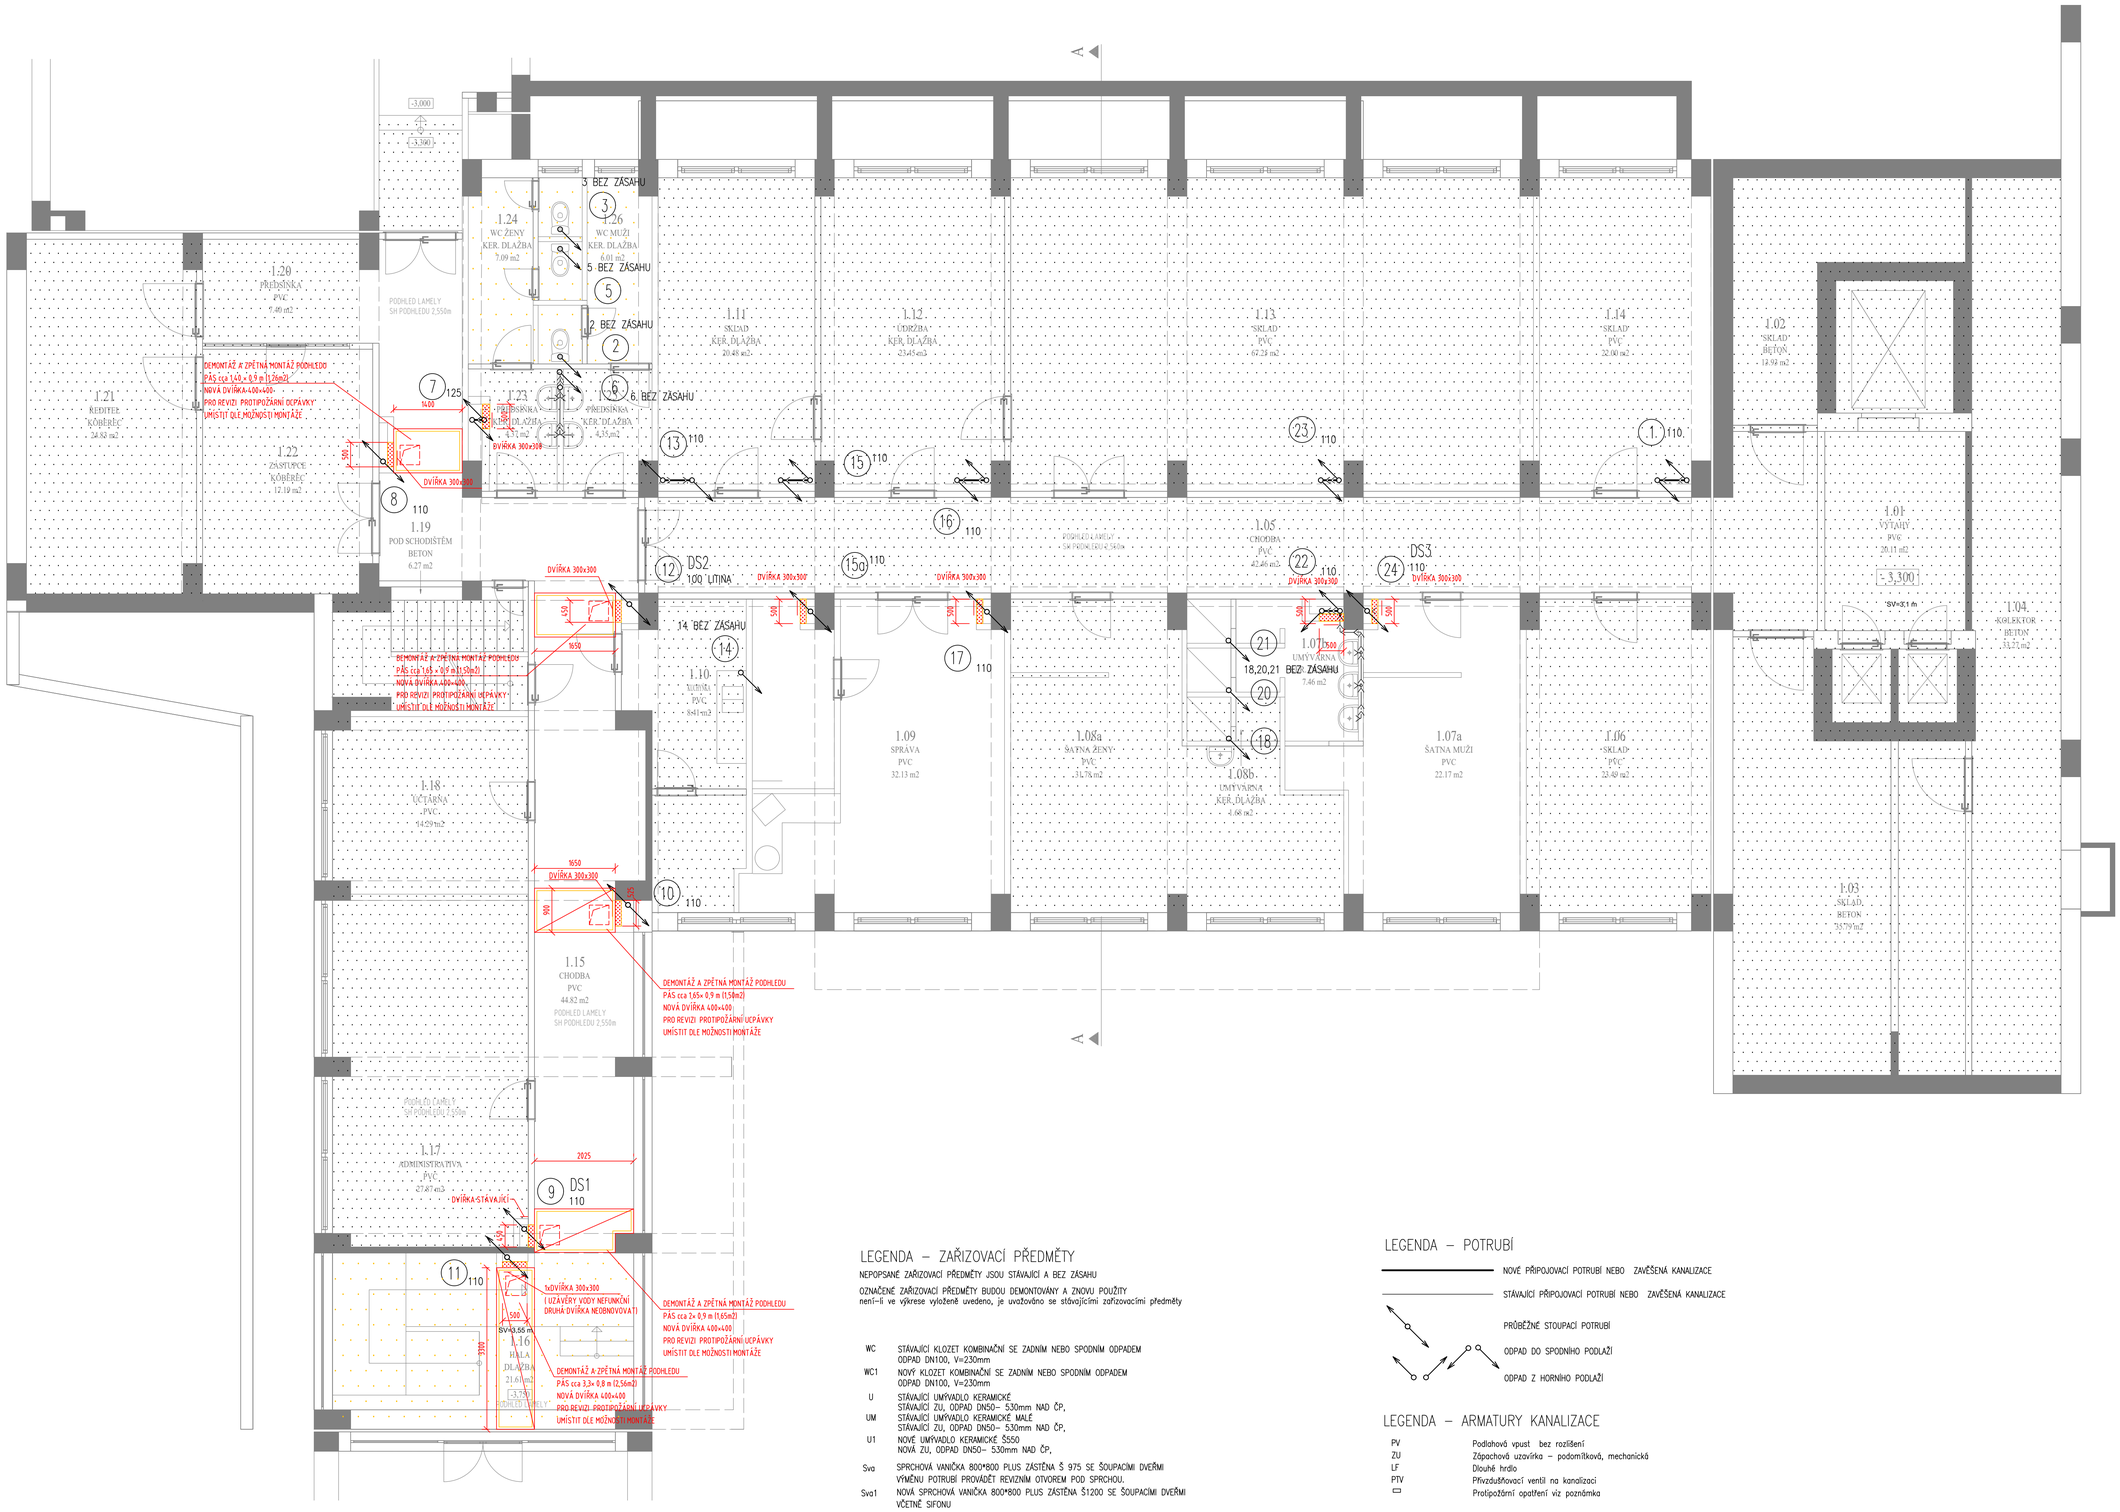

LEGENDA – ZAŘIZOVACÍ PŘEDMĚTY

NEPOPSANÉ ZAŘIZOVACÍ PŘEDMĚTY JSOU STÁVAJÍCÍ A BEZ ZÁSAHU

OZNAČENÉ ZAŘIZOVACÍ PŘEDMĚTY BUDOU DEMONTOVÁNY A ZNOVU POUŽITY
není-li ve výkrese vyloženě uvedeno, je uvažováno se stávajícími zařizovacími předměty

WC	STÁVAJÍCÍ KLOZET KOMBINAČNÍ SE ZADNÍM NEBO SPODNÍM ODPADEM ODPAD DN100, V=230mm
WC1	NOVÝ KLOZET KOMBINAČNÍ SE ZADNÍM NEBO SPODNÍM ODPADEM ODPAD DN100, V=230mm
U	STÁVAJÍCÍ UMÝVADLO KERAMICKÉ
	STÁVAJÍCÍ ZÚ, ODPAD DN50– 530mm NAD ČP,
UM	STÁVAJÍCÍ UMÝVADLO KERAMICKÉ MALÉ
	STÁVAJÍCÍ ZÚ, ODPAD DN50– 530mm NAD ČP,
U1	NOVÉ UMÝVADLO KERAMICKÉ Š550
	NOVÁ ZÚ, ODPAD DN50– 530mm NAD ČP,
Sva	SPRCHOVÁ VANIČKA 800*800 PLUS ZÁSTĚNA Š 975 SE ŠOUPACÍMI DVEŘMI
	VÝMĚNU POTRUBÍ PROVÁDĚT REVIZNÍM OTVOREM POD SPRCHOU.
Sva1	NOVÁ SPRCHOVÁ VANIČKA 800*800 PLUS ZÁSTĚNA Š1200 SE ŠOUPACÍMI DVEŘMI
	VČETNĚ SIFONU
AP	AUTOMATICKÁ PRAČKA. NENÍ-LI UVEDENO JINAK, ODPAD HADICÍ POD UMYVADLO.
D,DV	DŘEZ VESTAVĚNÝ V KUCHYŇSKÉ LINCE, STÁVAJÍCÍ ZU.
DO	DŘEZ OCELOVÝ UPEVNĚNÝ NA KONZOLY, STÁVAJÍCÍ ZU
VL	STÁVAJÍCÍ VÝLEVKA LITINOVÁ VOLNĚ STOJÍCÍ
	ODPAD DN70
V	STÁVAJÍCÍ VÝLEVKA KERAMICKÁ VOLNĚ STOJÍCÍ
	ODPAD DN100–170mm NAD ČP
V1	NOVÁ VÝLEVKA KERAMICKÁ VOLNĚ STOJÍCÍ
	ODPAD DN100–170mm NAD ČP
PVv	PODLAHOVÁ VPUST DN50 NEBO DN75, S VARIABILNÍM ODTOKEM,
	VTOKOVOU MŘÍŽKOU 150/150 mm
	DŮLEŽITÉ: PROSTUPY PRO VPUSTI JE NUTNÉ VRTAT V DUTINÁCH PANELŮ

LEGENDA – POTRUBÍ

- NOVÉ PŘIPOJOVACÍ POTRUBÍ NEBO ZAVĚŠENÁ KANALIZACE
- STÁVAJÍCÍ PŘIPOJOVACÍ POTRUBÍ NEBO ZAVĚŠENÁ KANALIZACE
- PRŮBĚŽNÉ STOUPACÍ POTRUBÍ
- ODPAD DO SPODNÍHO PODLAŽÍ
- ODPAD Z HORNÍHO PODLAŽÍ

LEGENDA – ARMATURY KANALIZACE

PV	Podlahová vpust bez rozlišení
ZU	Zápachová uzavírka – podomítková, mechanická
LF	Dlouhé hrdlo
PTV	Přívzdušňovací ventil na kanalizaci
▭	Protipožární opatření viz poznámka

pozn: Veškeré potrubí prostupující dělícími konstrukcemi, které oddělují požární úseky budou opatřeny certifikovanými požárními manžetami a ucpávkami odpovídající požární odolnosti udávající požární zpráva.
Revizní otvory v příčkách budou uzavřeny dvířky. Tam kde jsou umístěny v požárně dělící konstrukci, budou z materiálu splňující požární odolnost shodnou s požární konstrukcí.
Před realizací je zapotřebí provést konečnou koordinaci s ostatními instalacemi a stavbou.
NEDÍLNOU SOUČÁSTÍ VÝKRESŮ JSOU SCHÉMATA KANALIZACE
PROTIPOŽÁRNÍ MANŽETY NA STÁVAJÍCÍ KANALIZACI VIZ SCHÉMA KANALIZACE

NÁVAZNOST NA REKONSTRUKCI STŘECHY

SPLAŠKOVÁ KAN: Původní větrací potrubí DN 125 bude zachováno. Pro potrubí DN 110 bude využito jako chrániček, kterou bude protaženo potrubí nové. Potrubí DN 125 bude pod stropem nejvyššího podlaží napojeno na stávající. Prostupy budou utěsněny montážní pěnou.
DEŠŤOVÁ KAN: Pokud bude rekonstrukce stoupaček předcházet rekonstrukci střechy, bude pod stropem nejvyššího podlaží potrubí propojeno na stávající. V opačném případě budou střešní vtoky navíc doplněny sanačním střešním vtokem HL69 s izolační přírubou z materiálu dle navrhované skladby.

NÁVAZNOST NA SVODNOU KANALIZACI

Potrubí včetně revizní tvarovky bude vyměněno po poslední hrdlo nad podlahou nejnižšího podlaží.
Značení stoupaček je převzato z původní PD Stavoprojekt r.1975 Stoupačky X byly zřízeny následně.

LEGENDA – STAVEBNÍCH ÚPRAV

- BOURANÉ A ZNOVU DOZDĚNÉ OBEZDÍVKY
- NOVÉ OBEZDÍVKY
- BOURANÉ OBKLADY
- NOVÉ OBKLADY
- NOVÁ DLAŽBA, PODHLED ATD DLE POPISU
- NEDOTČENÉ PROSTORY VÝMALBA A ÚKLID PO VÝMALBĚ NEUVAŽOVÁNY
- DOTČENÉ PROSTORY VÝMALBA A ÚKLID PO VÝMALBĚ NEUVAŽOVÁNY, PŘÍPADNÉ UVAŽOVANÉ PRÁCE VYPSÁNY

Vypracoval: Ing.Lenka Janečková	Zodp. projektant: Ing. Ondřej Košina	HIP: Jiří Brož	KTS-CZ, s.r.o. Kancelář technických specializací, Závodu Míru 578/5, 360 17 Karlovy Vary, tel.: 353 505 025, e-mail: kts-cz@kts-cz.cz
Investor: Domov mládeže a školní jídelna Karlovy Vary p.o.			Formát: 15xA4
Akce: Výměna stávajících rozvodů kanalizace v objektech A, A1, B			Datum: 03/2020
			Účel: DPS
D.1.4 - ZDRAVOTNĚ TECHNICKÉ INSTALACE			Č. zakázky: 2002003.0
Obsah výkresu: Objekt A1 Půdorys kanalizace 1.NP			Měřítko: 1:50 / Č. výkresu: D.1.4. A1 02