




PŮDORYS M1:50

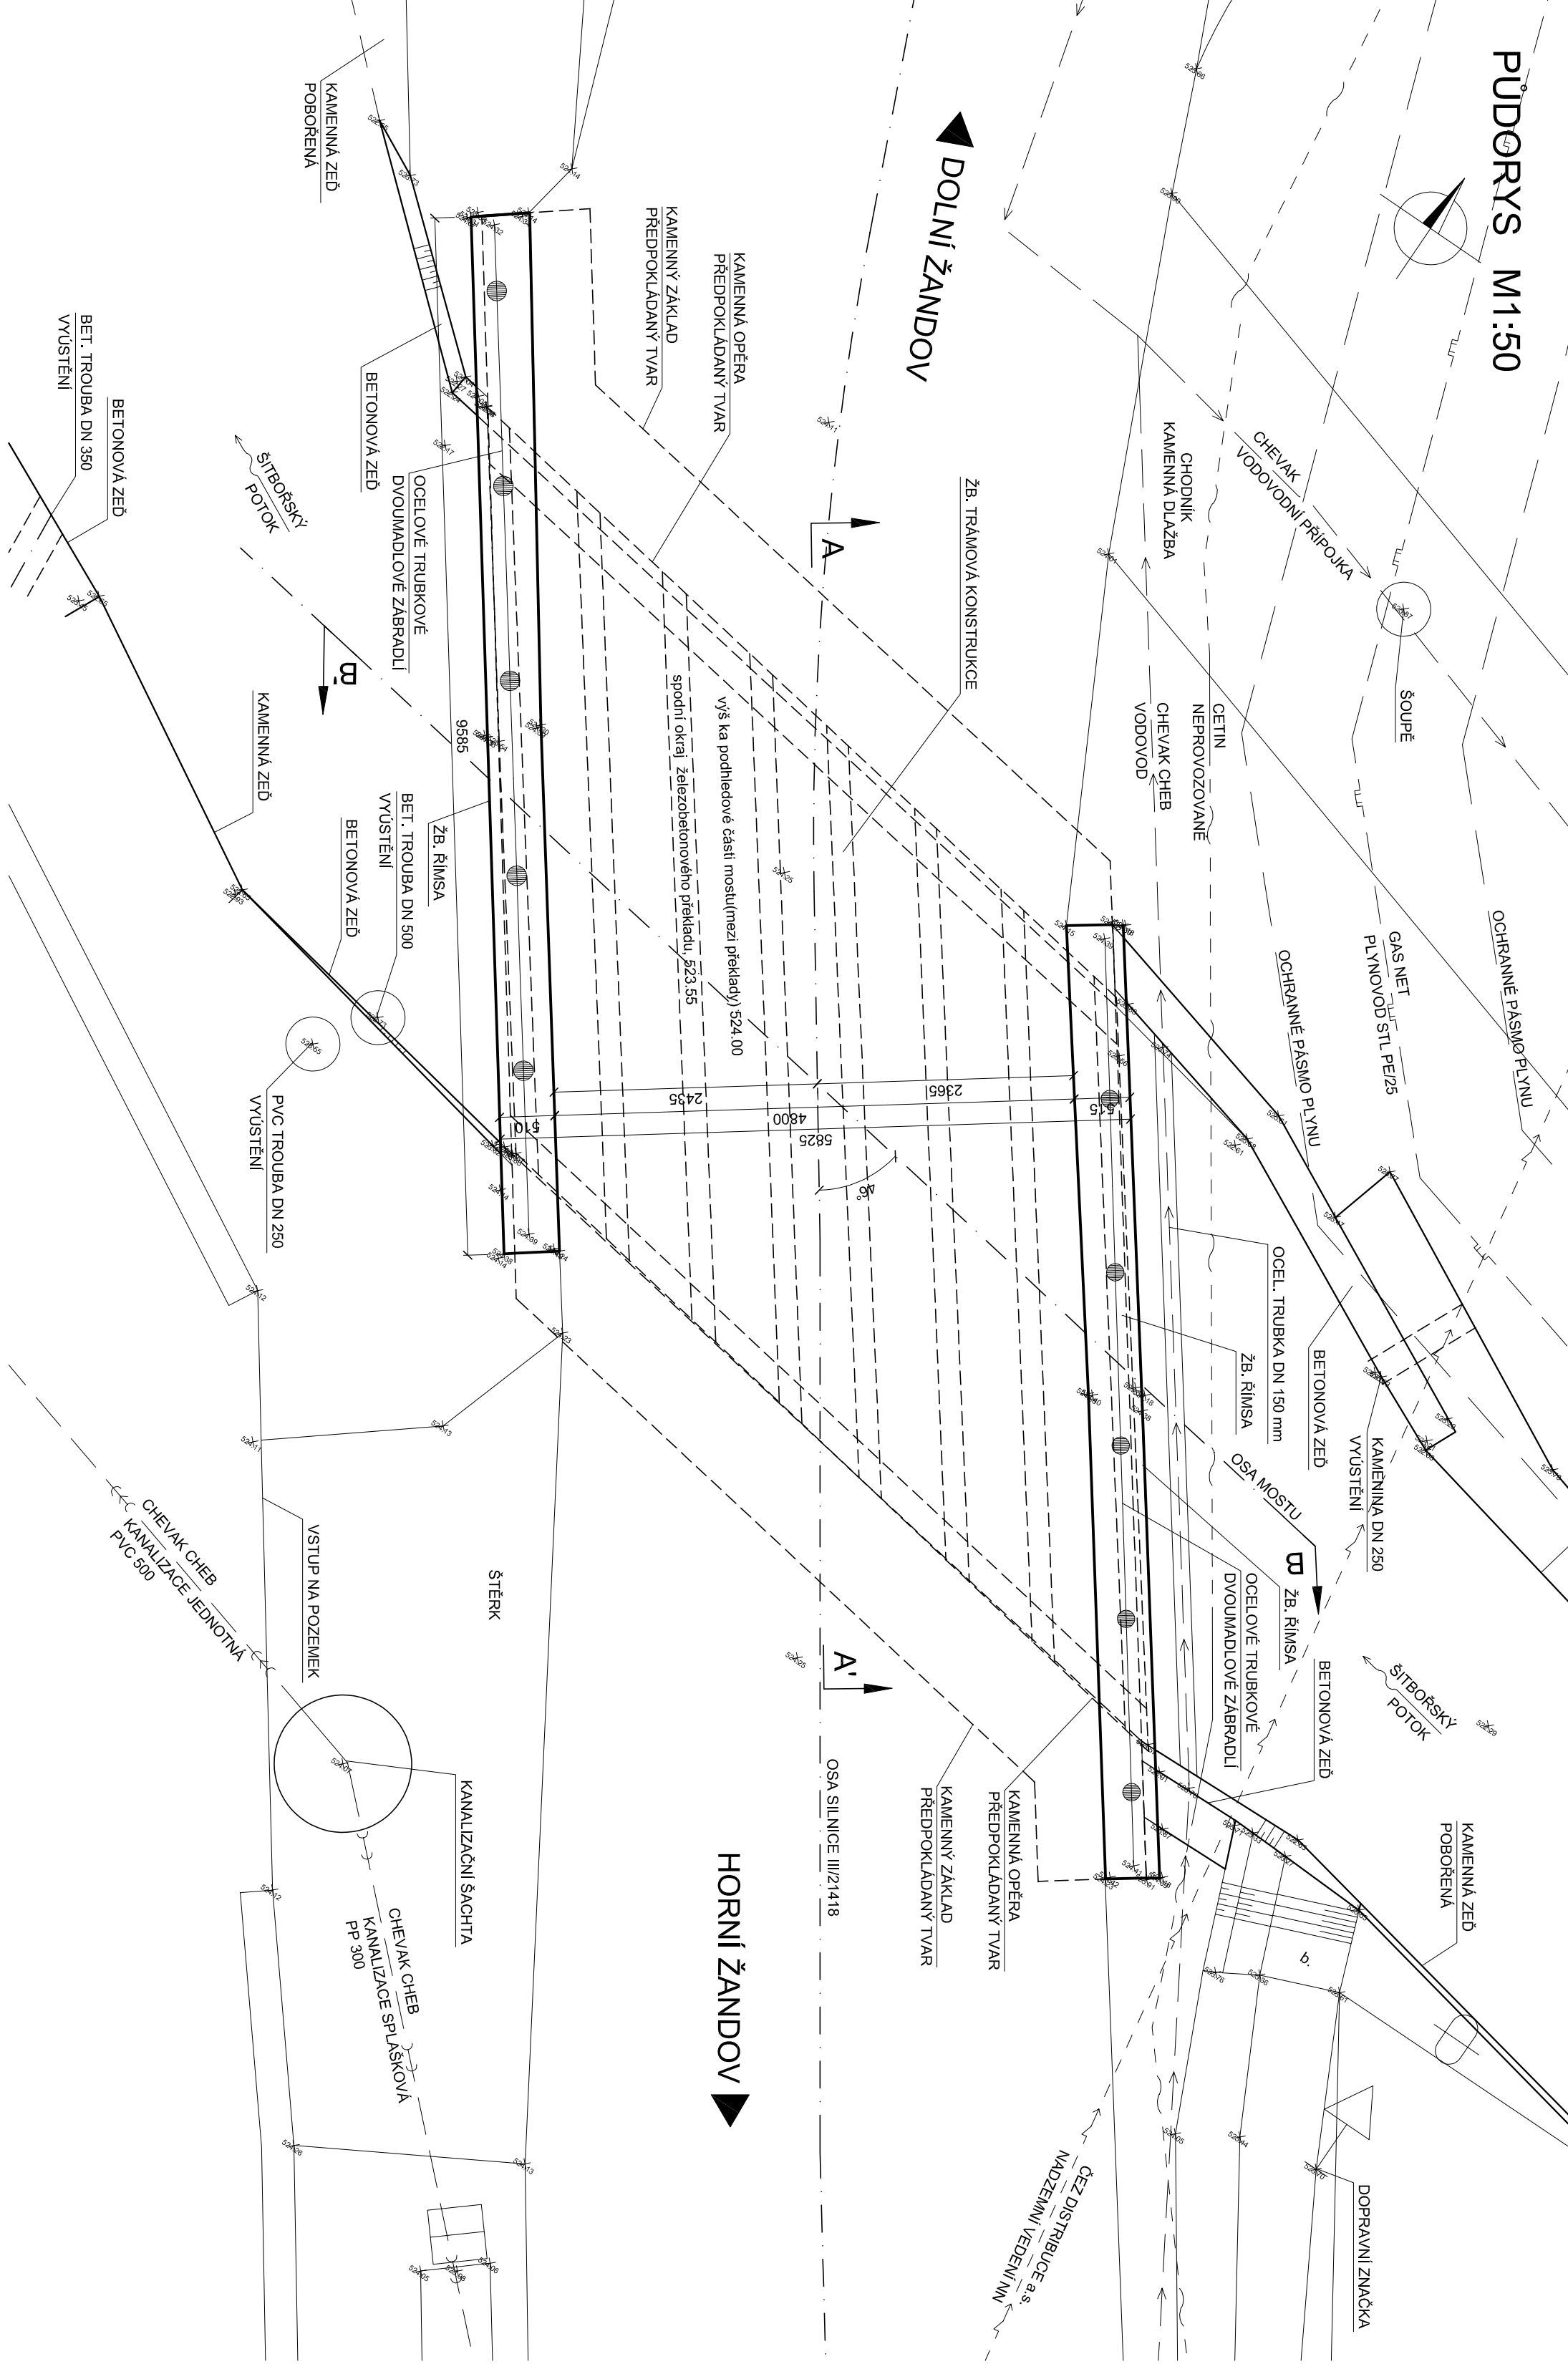


POHLED VPRAVO M1:50

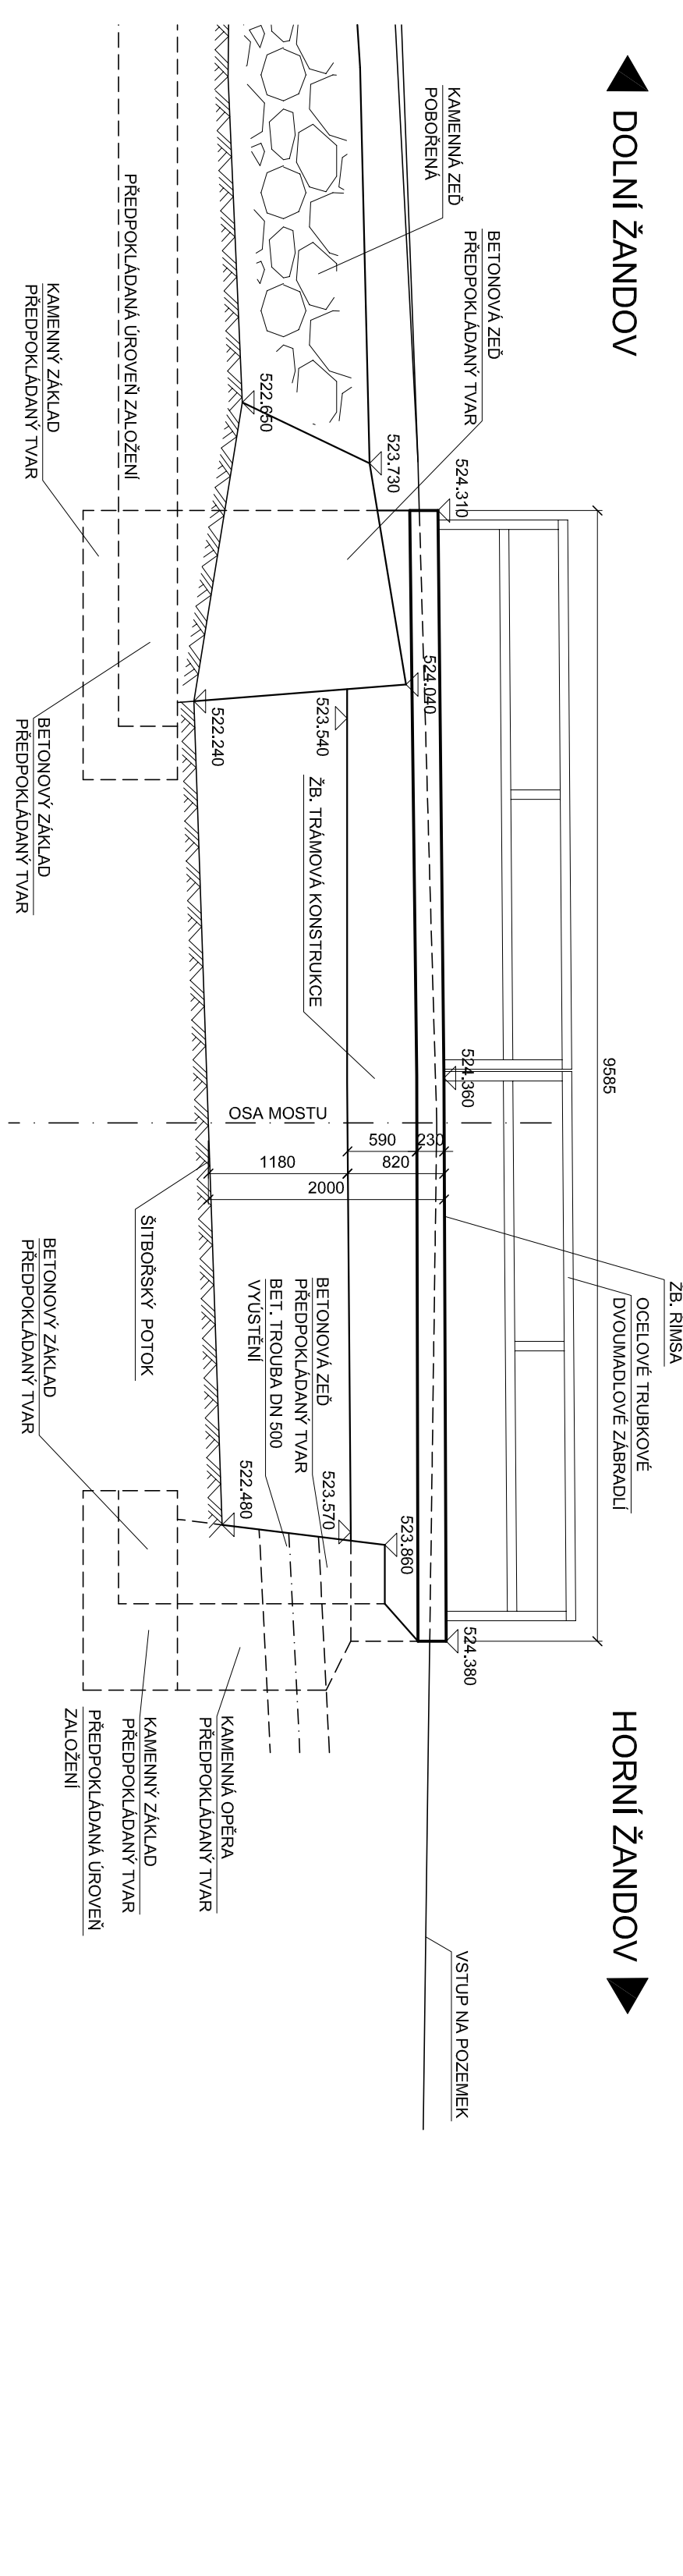


PŘÍČNÝ ŘEZ M1:50

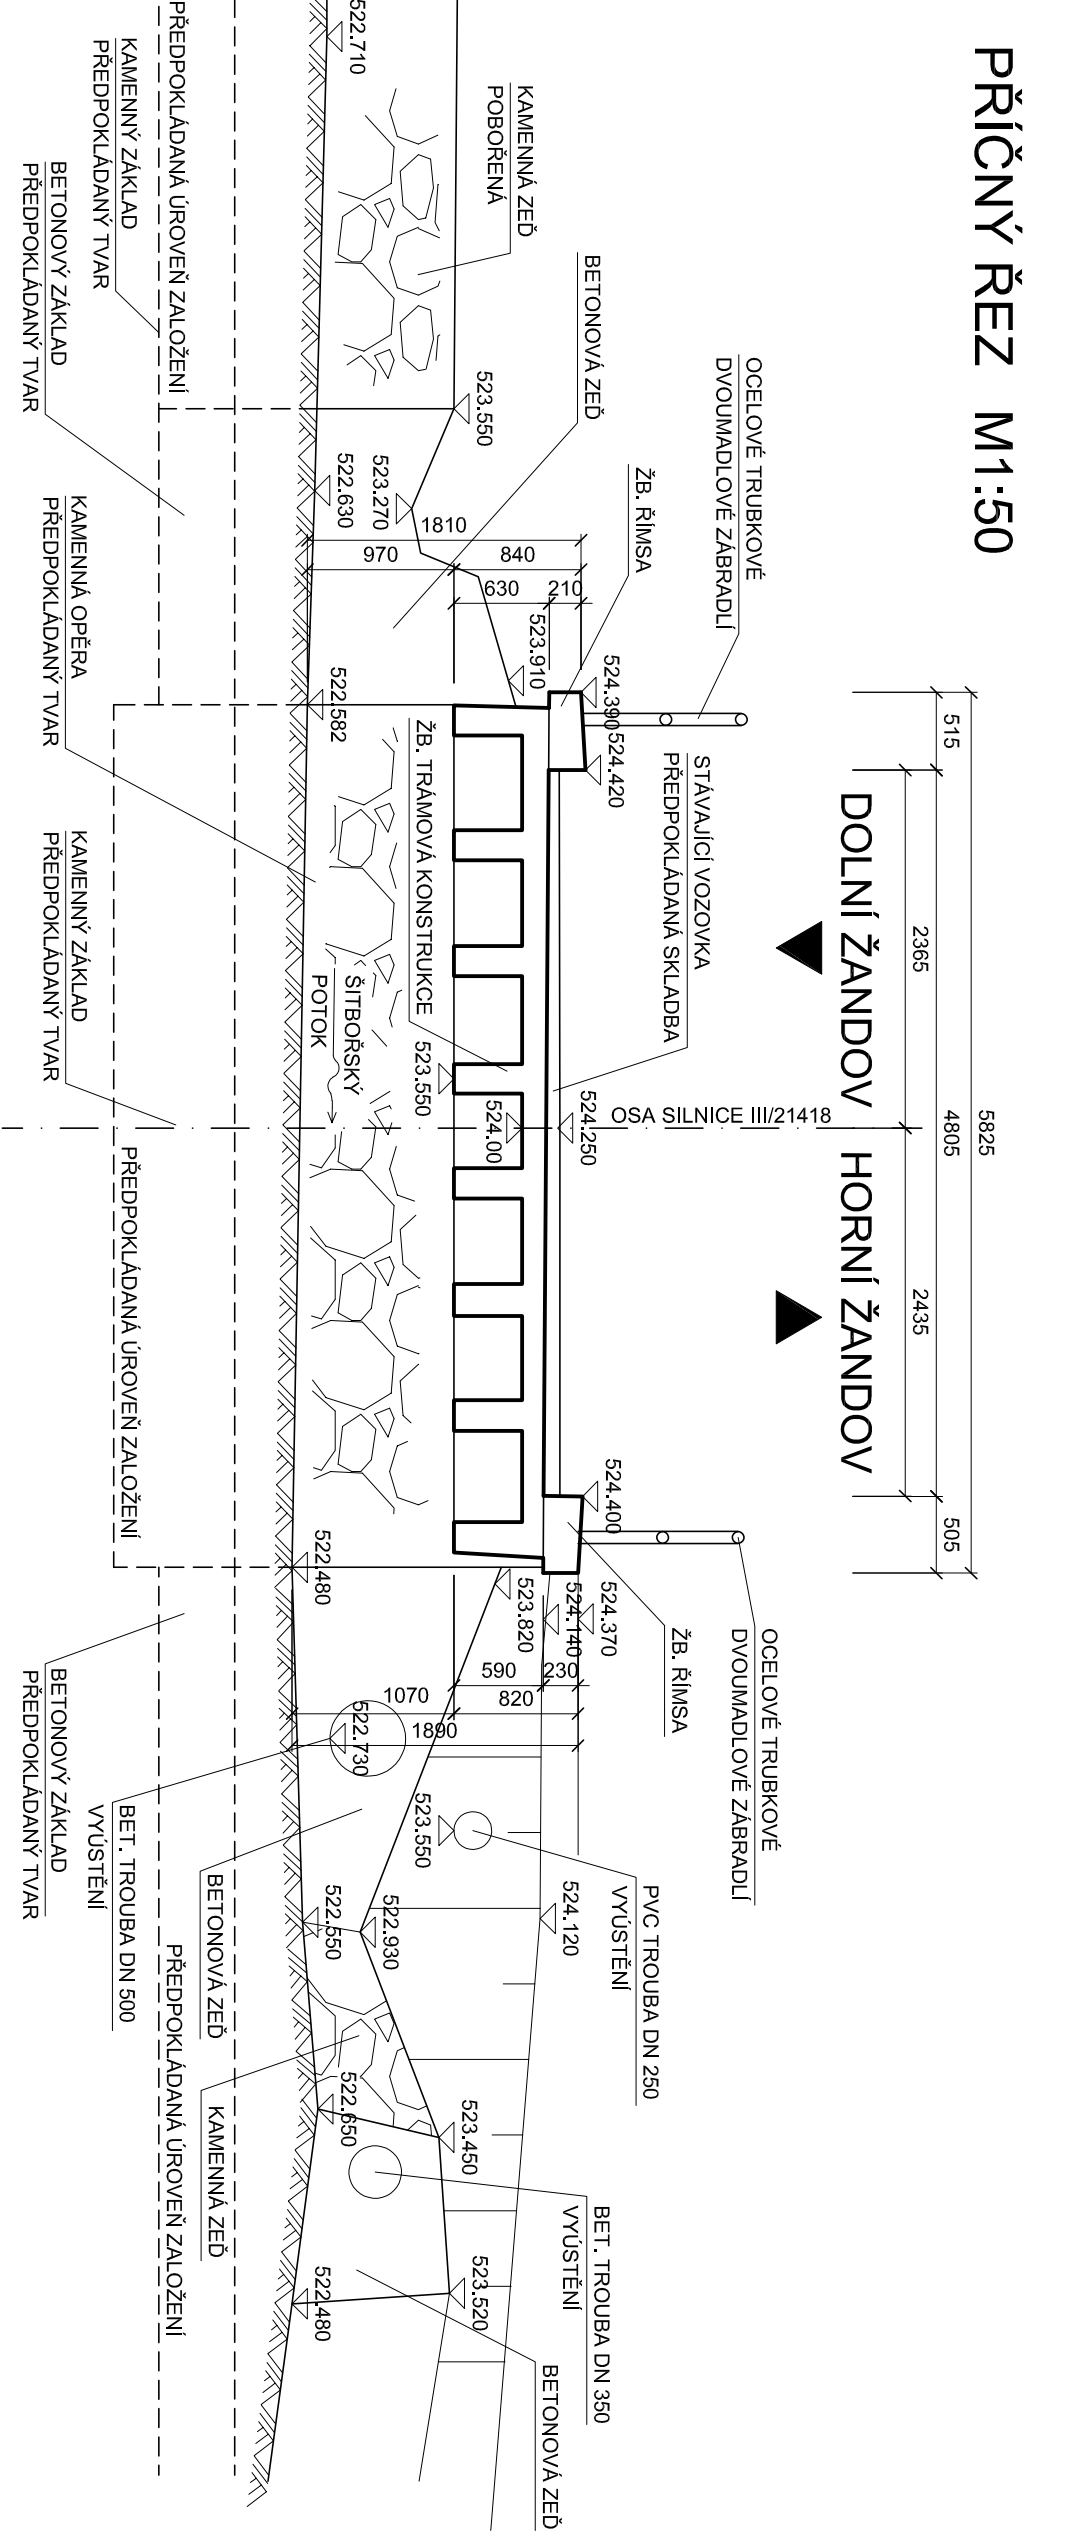

PODÉLNÝ ŘEZ M1:50

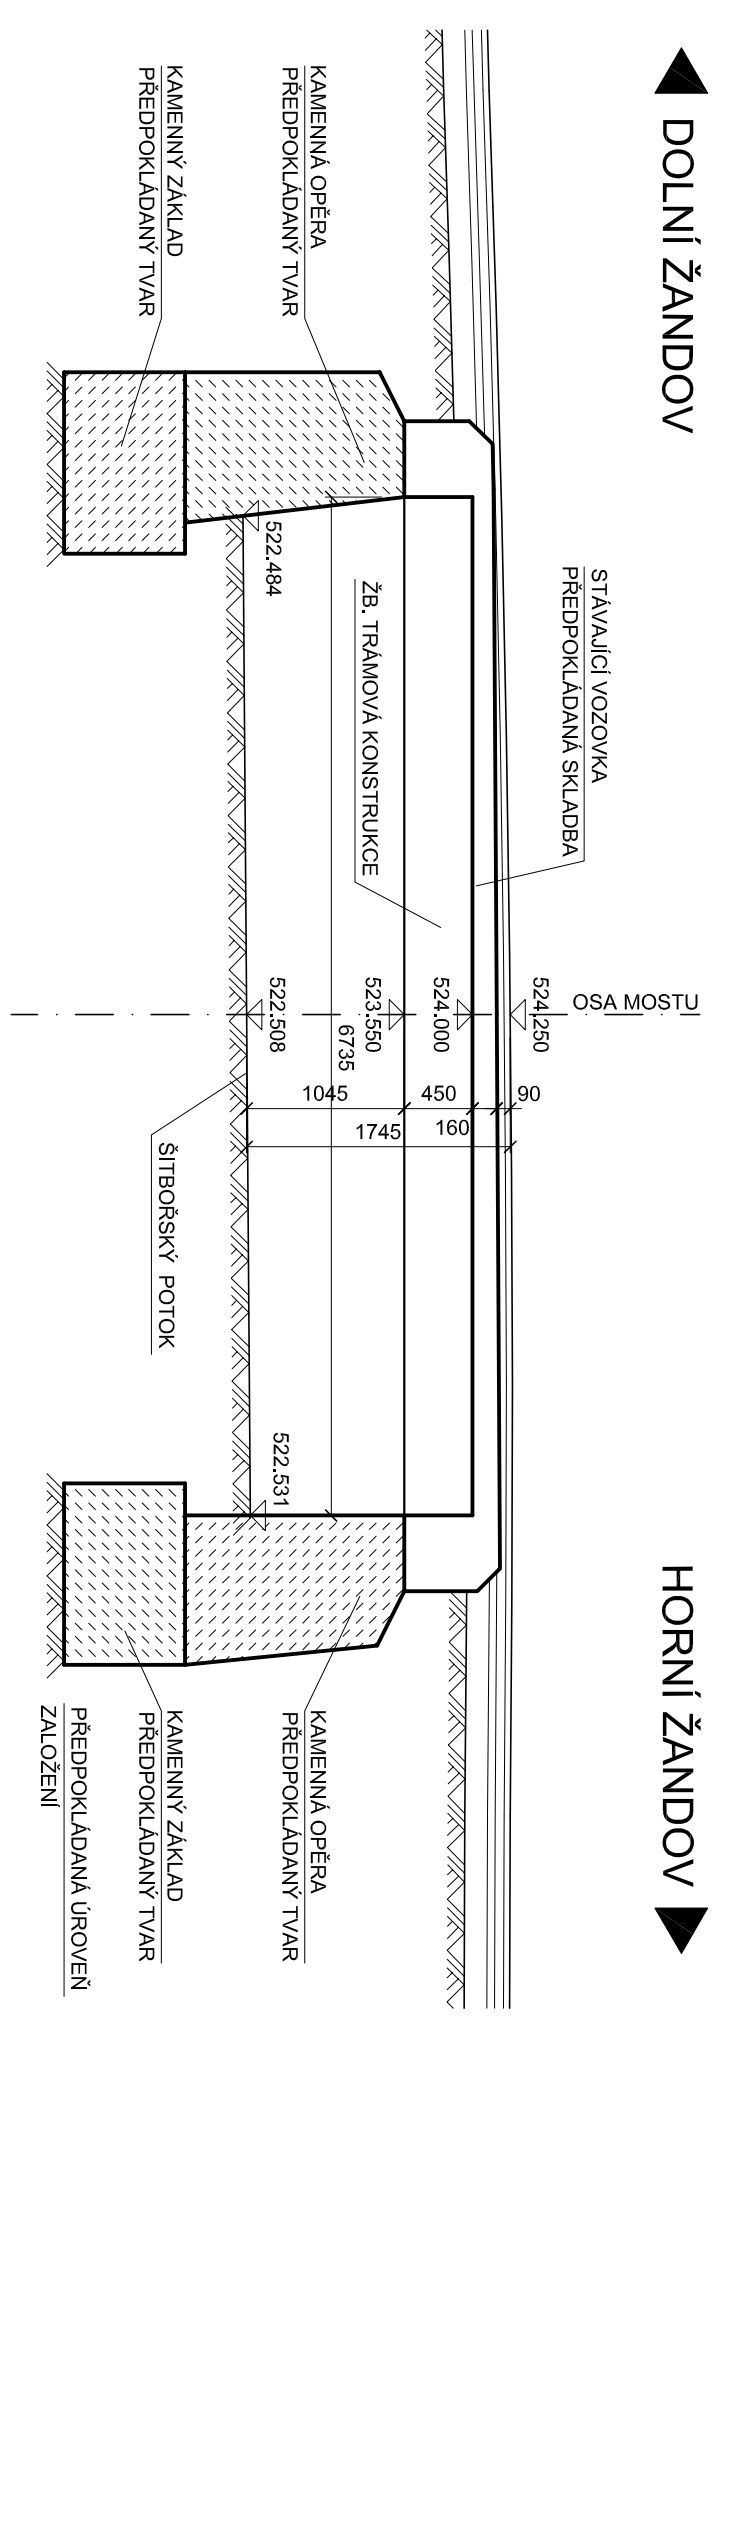

POHLED VLEVO M1:50

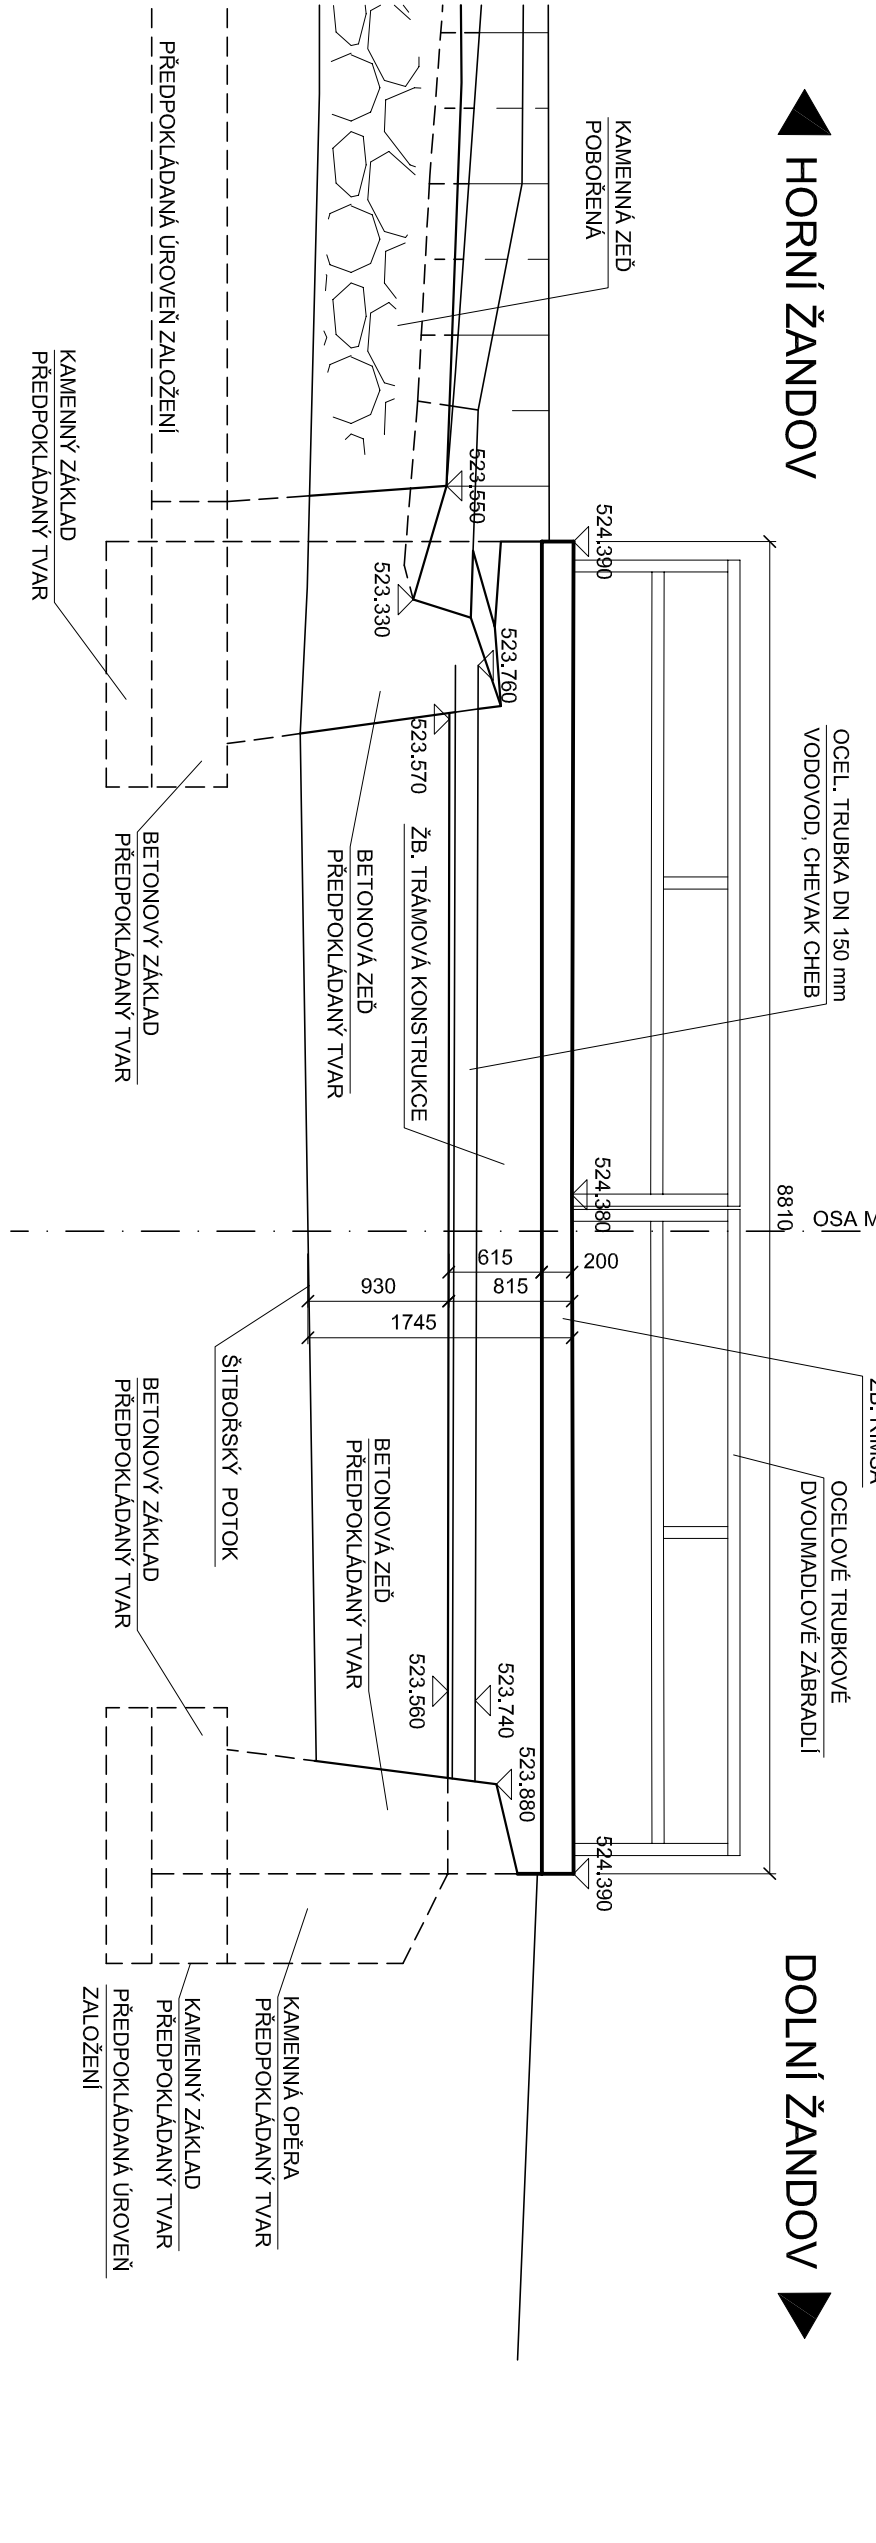

POZNÁMKA:

ROZMĚRY STAVBY JSOU PŘEDPOKLADÁNE A NEMUSÍ BYT SHODNÉ SE STAVAJÍCÍM STAVEM. SKUTEČNOST MUŽE BYT ODLIŠNÁ.

SOUŘADNICOVÝ SYSTÉM S-JTSK
VÝŠKOVÝ SYSTÉM BpV

INVESTOR

KRAJSKÁ SPRÁVA A ÚDRŽBA SILNIC
KARLOVARSKÉHO KRAJE
Okreslá 282, 366 01 Sokolov

SO 201 MODERNIZACE MOSTU EV. Č. 214 18-1

STAVBA		S.A.W. CONSULTING s.r.o.	
MODERNIZACE MOSTU EV. Č. 214 18-1 DOLNÍ ŽANDOV			
VYPRACOVAL	ZODPOVĚDNÝ PROJEKTANT	TECHNICKÁ KONTROLA	INVESTOR
ANDRĚJ MAŠKOVÁ	ING. EVA DRAGOUNOVÁ	JAROSLAV ZAVADIL, DIS.	KSUJ KK
DATUM		ZAKÁZKOVÉ ČÍSLO	STUPEŇ
01/2018		2017-066	OSP/PPS
MĚŘÍTKO		1:50	PRÁKÉ
PŘÍLOHA		2	