


- STANICE EWS
- STANICE TREND
- STANICE TITAN
- VÝHYBKA
- DMYCHADLO
- NAPÁJEČ

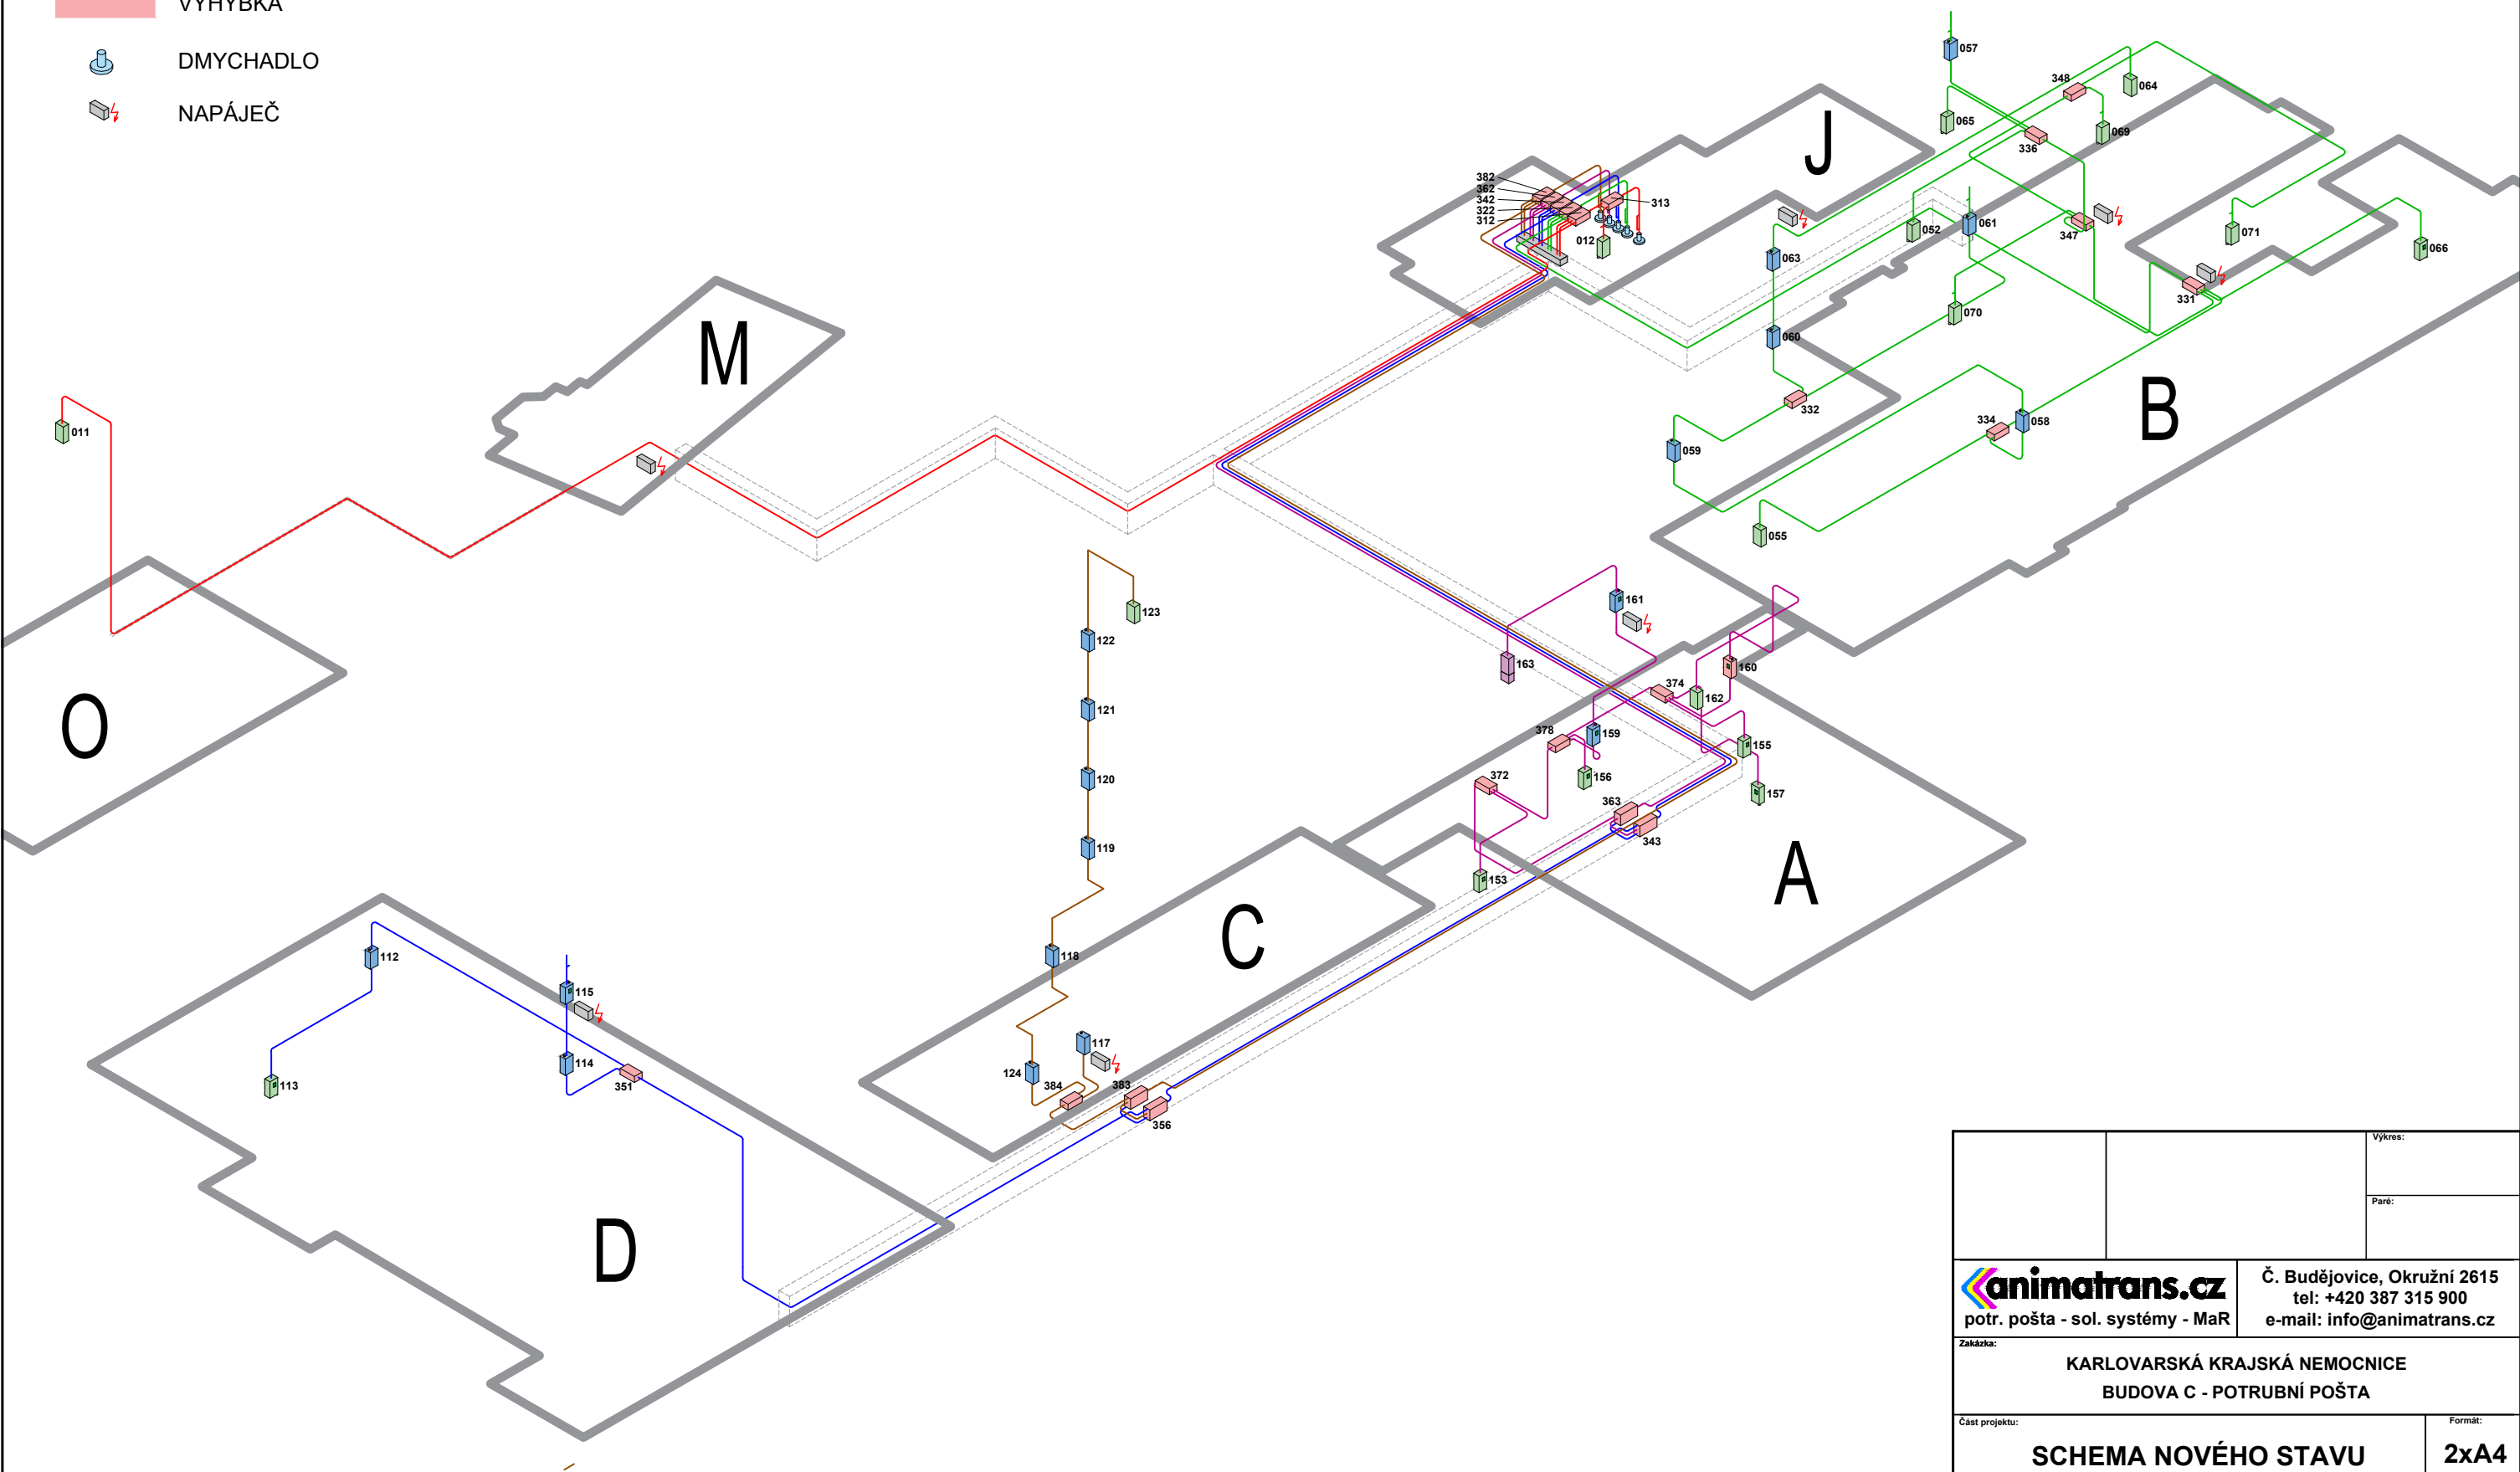

		Vykres:
		Paré:
 potr. pošta - sol. systémy - MaR		Č. Budějovice, Okružní 2615 tel: +420 387 315 900 e-mail: info@animatrans.cz
Zakázka: KARLOVARSKÁ KRAJSKÁ NEMOCNICE BUDOVA C - POTRUBNÍ POŠTA		
Část projektu: SCHEMA NOVÉHO STAVU		Formát: 2xA4
Zpracoval: Zdenek Zeman	Měřitko:	Datum: 26.10.2020