



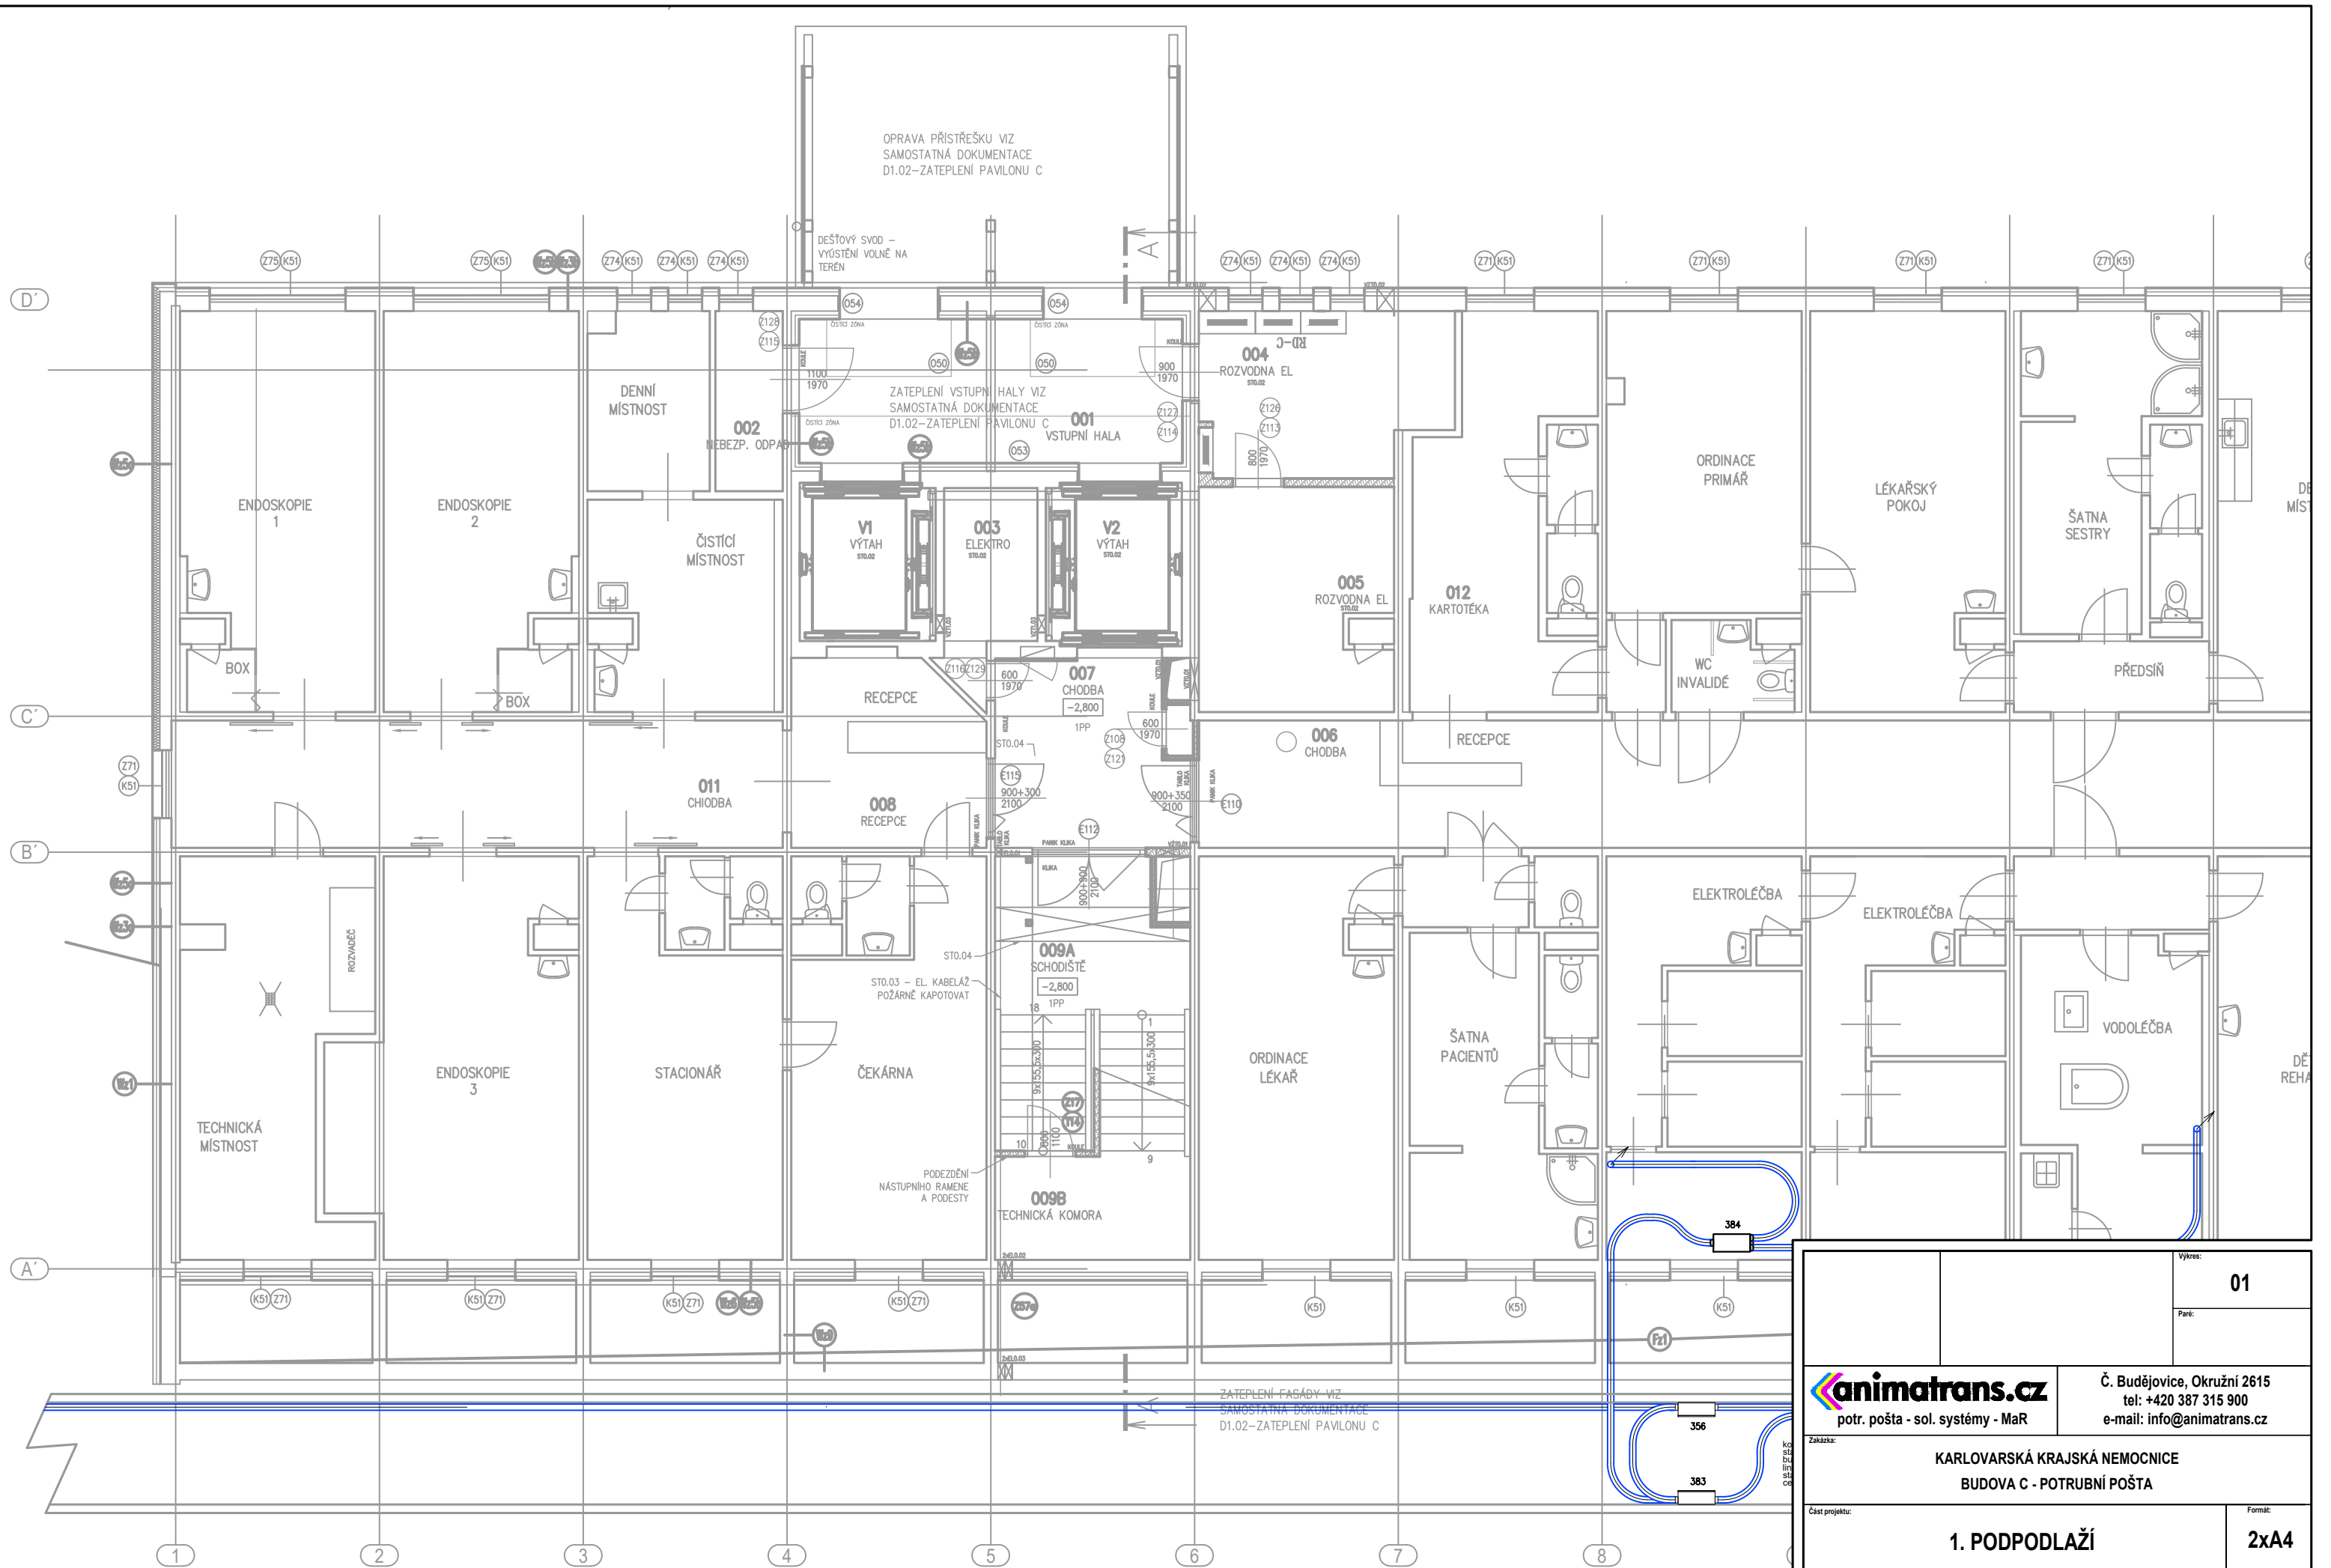


D1.01.1-04-21.dwg


01		Vytvořil:
Paré:		
 potr. pošta - sol. systémy - MaR		Č. Budějovice, Okružní 2615 tel: +420 387 315 900 e-mail: info@animatrans.cz
Zakázka: KARLOVARSKÁ KRAJSKÁ NEMOCNICE BUDOVA C - POTRUBNÍ POŠTA		
Část projektu: 1. PODPODLAŽÍ		Formát: 2xA4
Zpracoval: Zdenek Zeman	Mřítko: 1:100	Datum: 26.10.2020

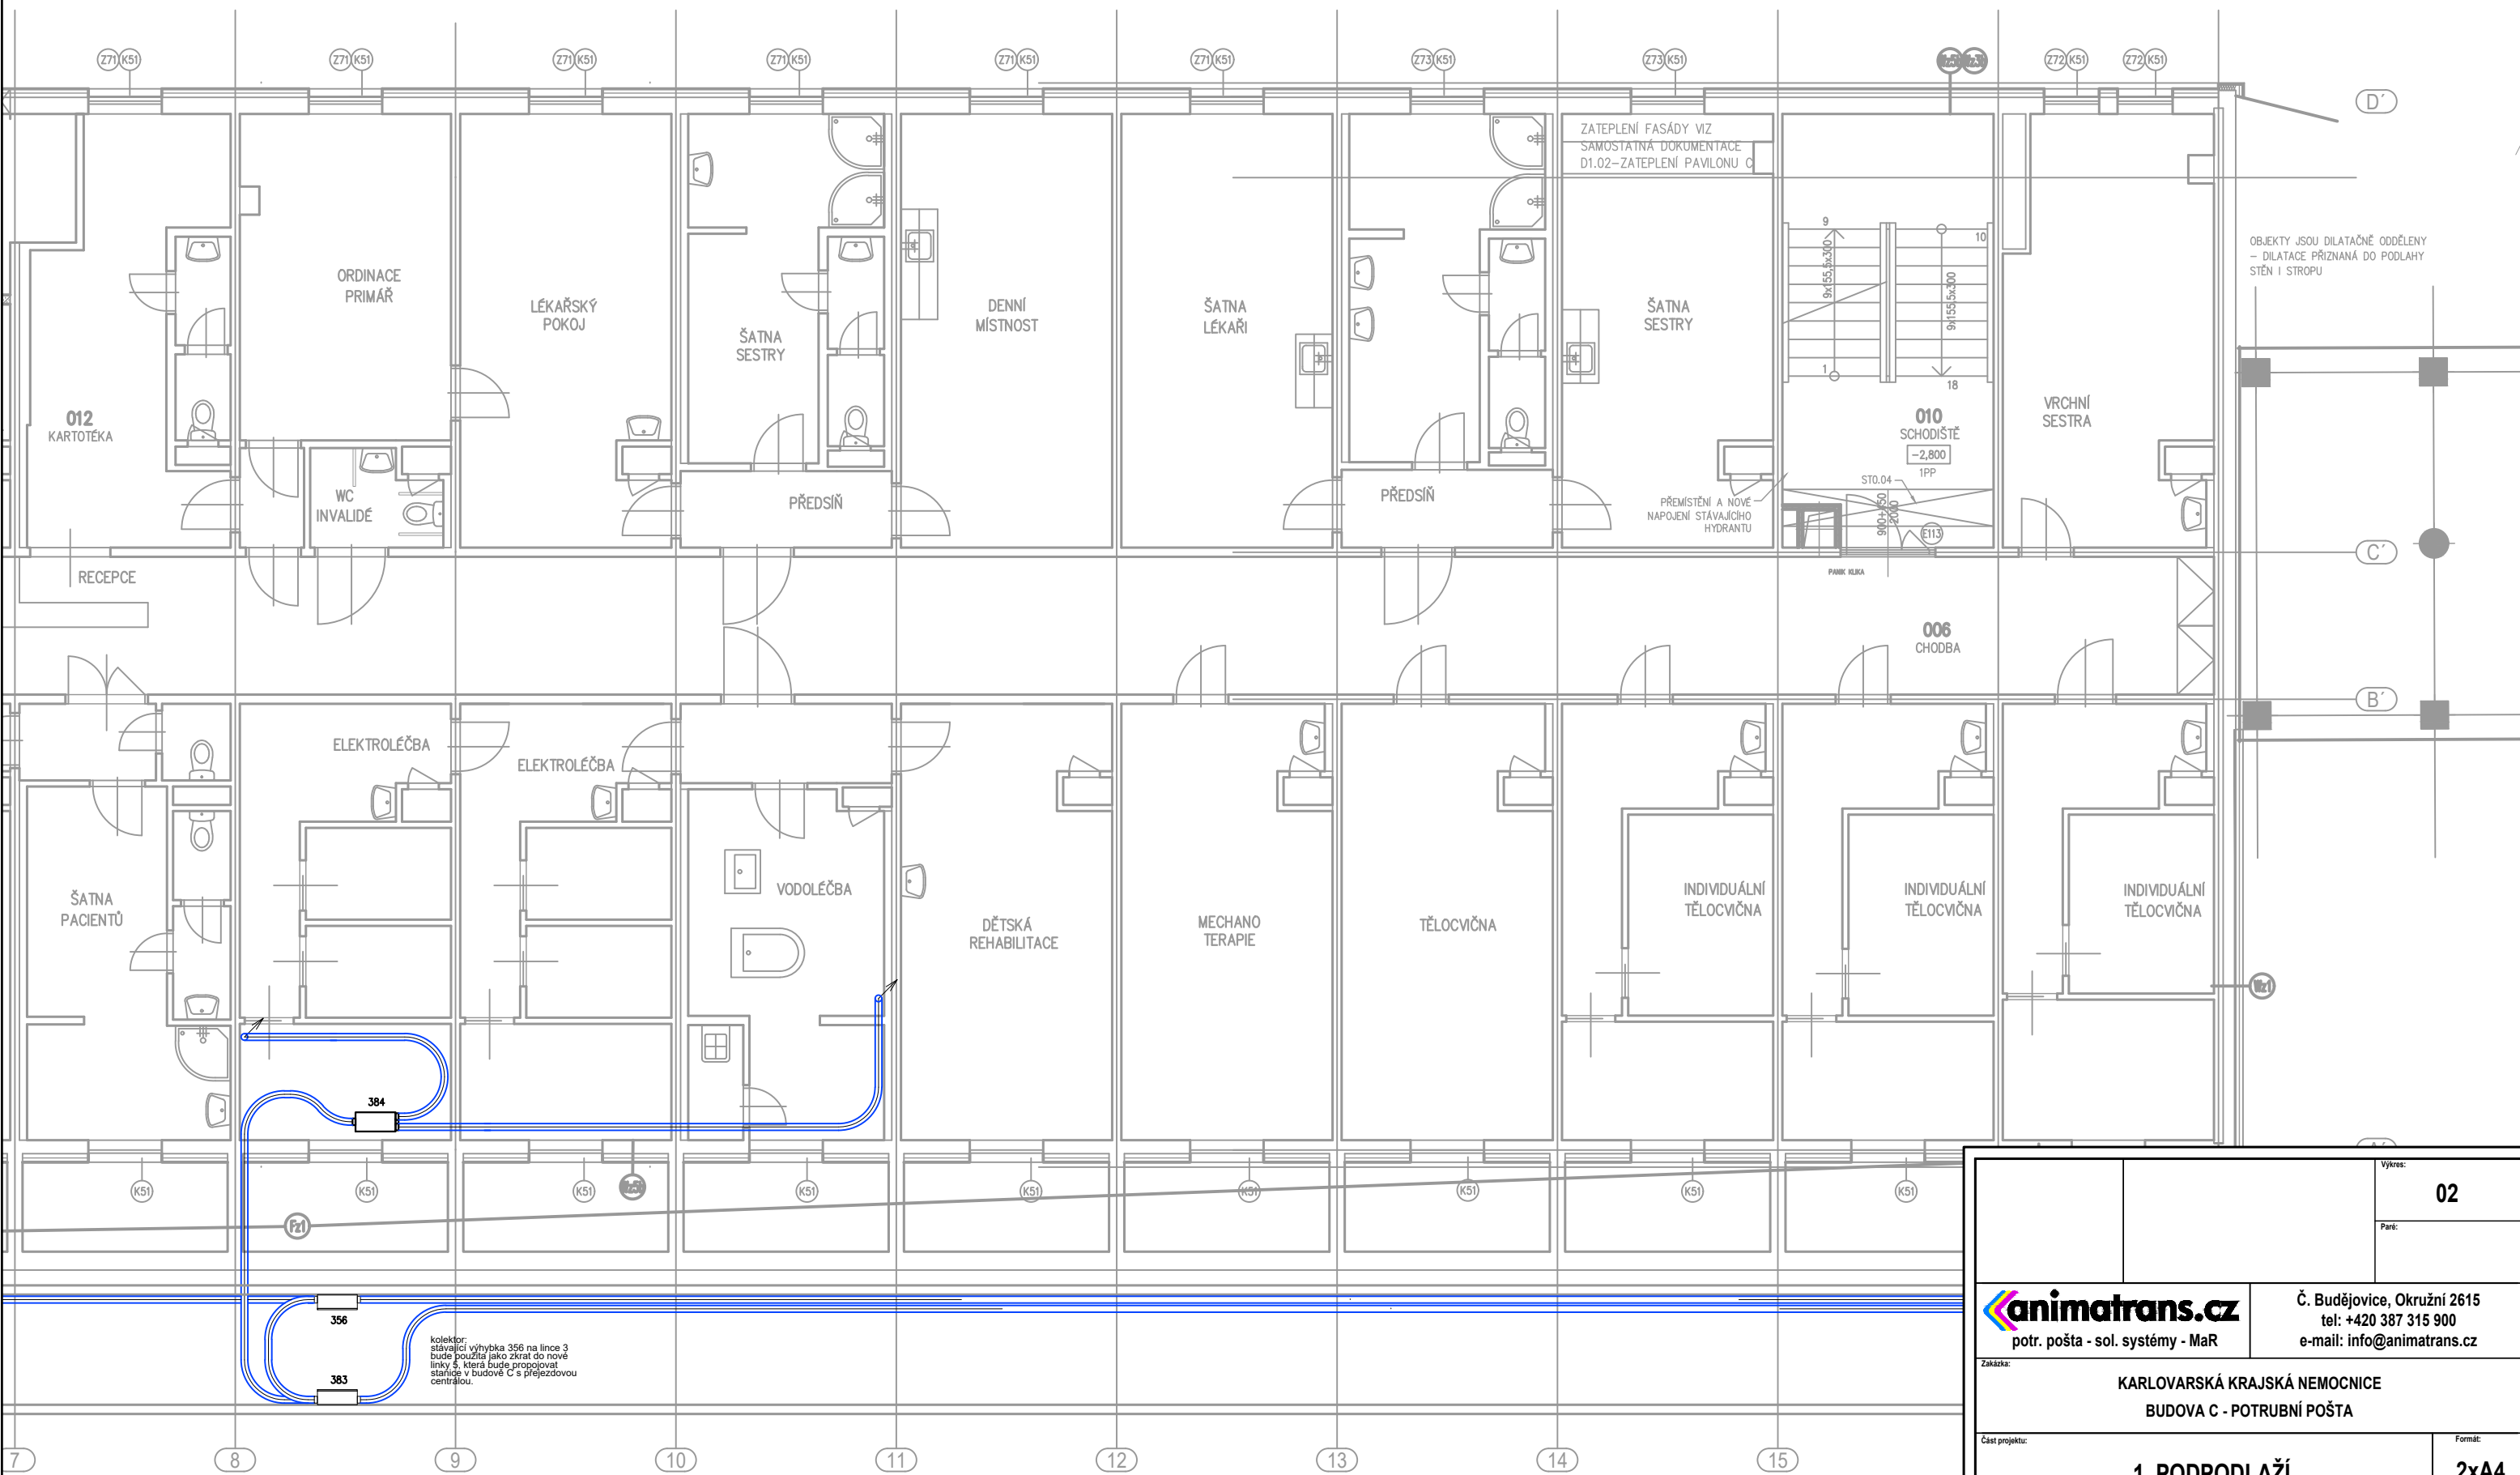

Výkres: 02	
Parčík:	
animatrans.cz	
Č. Budějovice, Okružní 2615 tel: +420 387 315 900 e-mail: info@animatrans.cz	
Zakázka: KARLOVARSKÁ KRAJSKÁ NEMOCNICE BUDOVA C - POTRUBNÍ POŠTA	
Část projektu: 1. PODPODLAŽÍ	
Formát: 2xA4	
Zpracoval: Zdenek Zeman	Mřítko: 1:100
Datum: 26.10.2020	

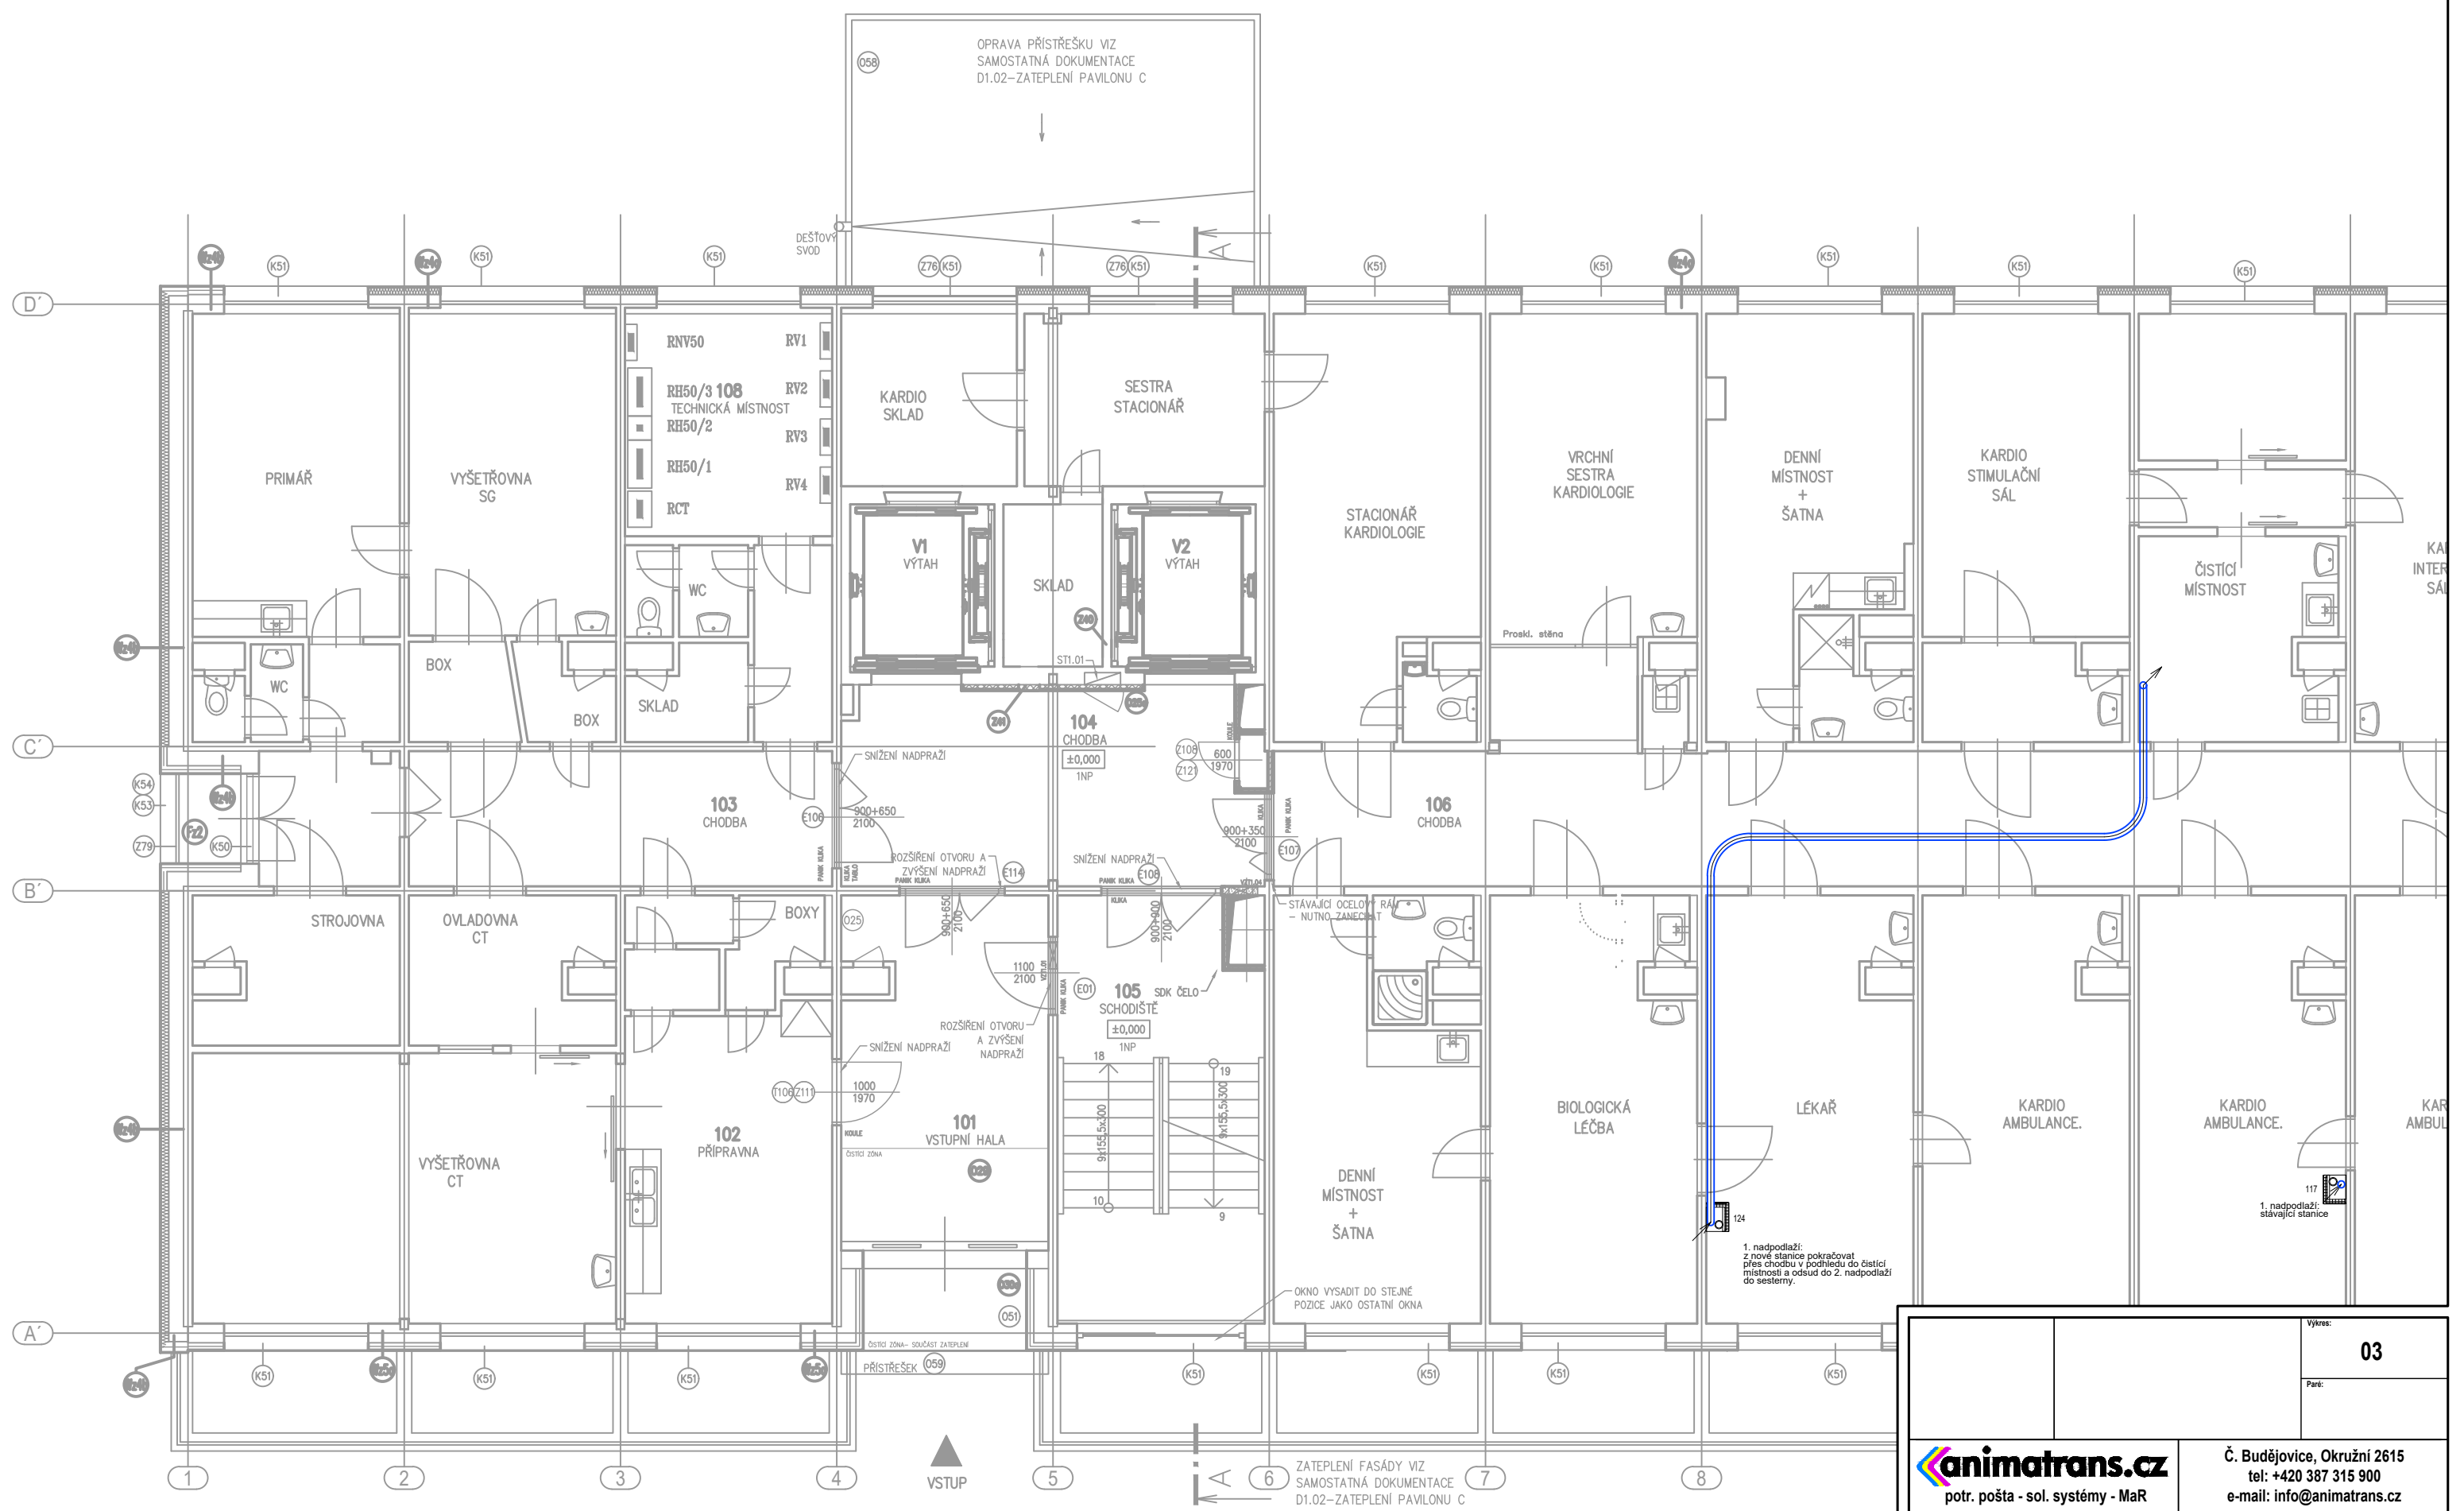


		Výkres: 03	
		Parčí:	
 potr. pošta - sol. systémy - MaR		Č. Budějovice, Okružní 2615 tel: +420 387 315 900 e-mail: info@animatrans.cz	
Zakázka: KARLOVARSKÁ KRAJSKÁ NEMOCNICE BUDOVA C - POTRUBNÍ POŠTA			
Část projektu: 1. NADPODLAŽÍ			Formát: 2xA4
Zpracoval: Zdenek Zeman		Měřítko: 1:100	Datum: 26.10.2020

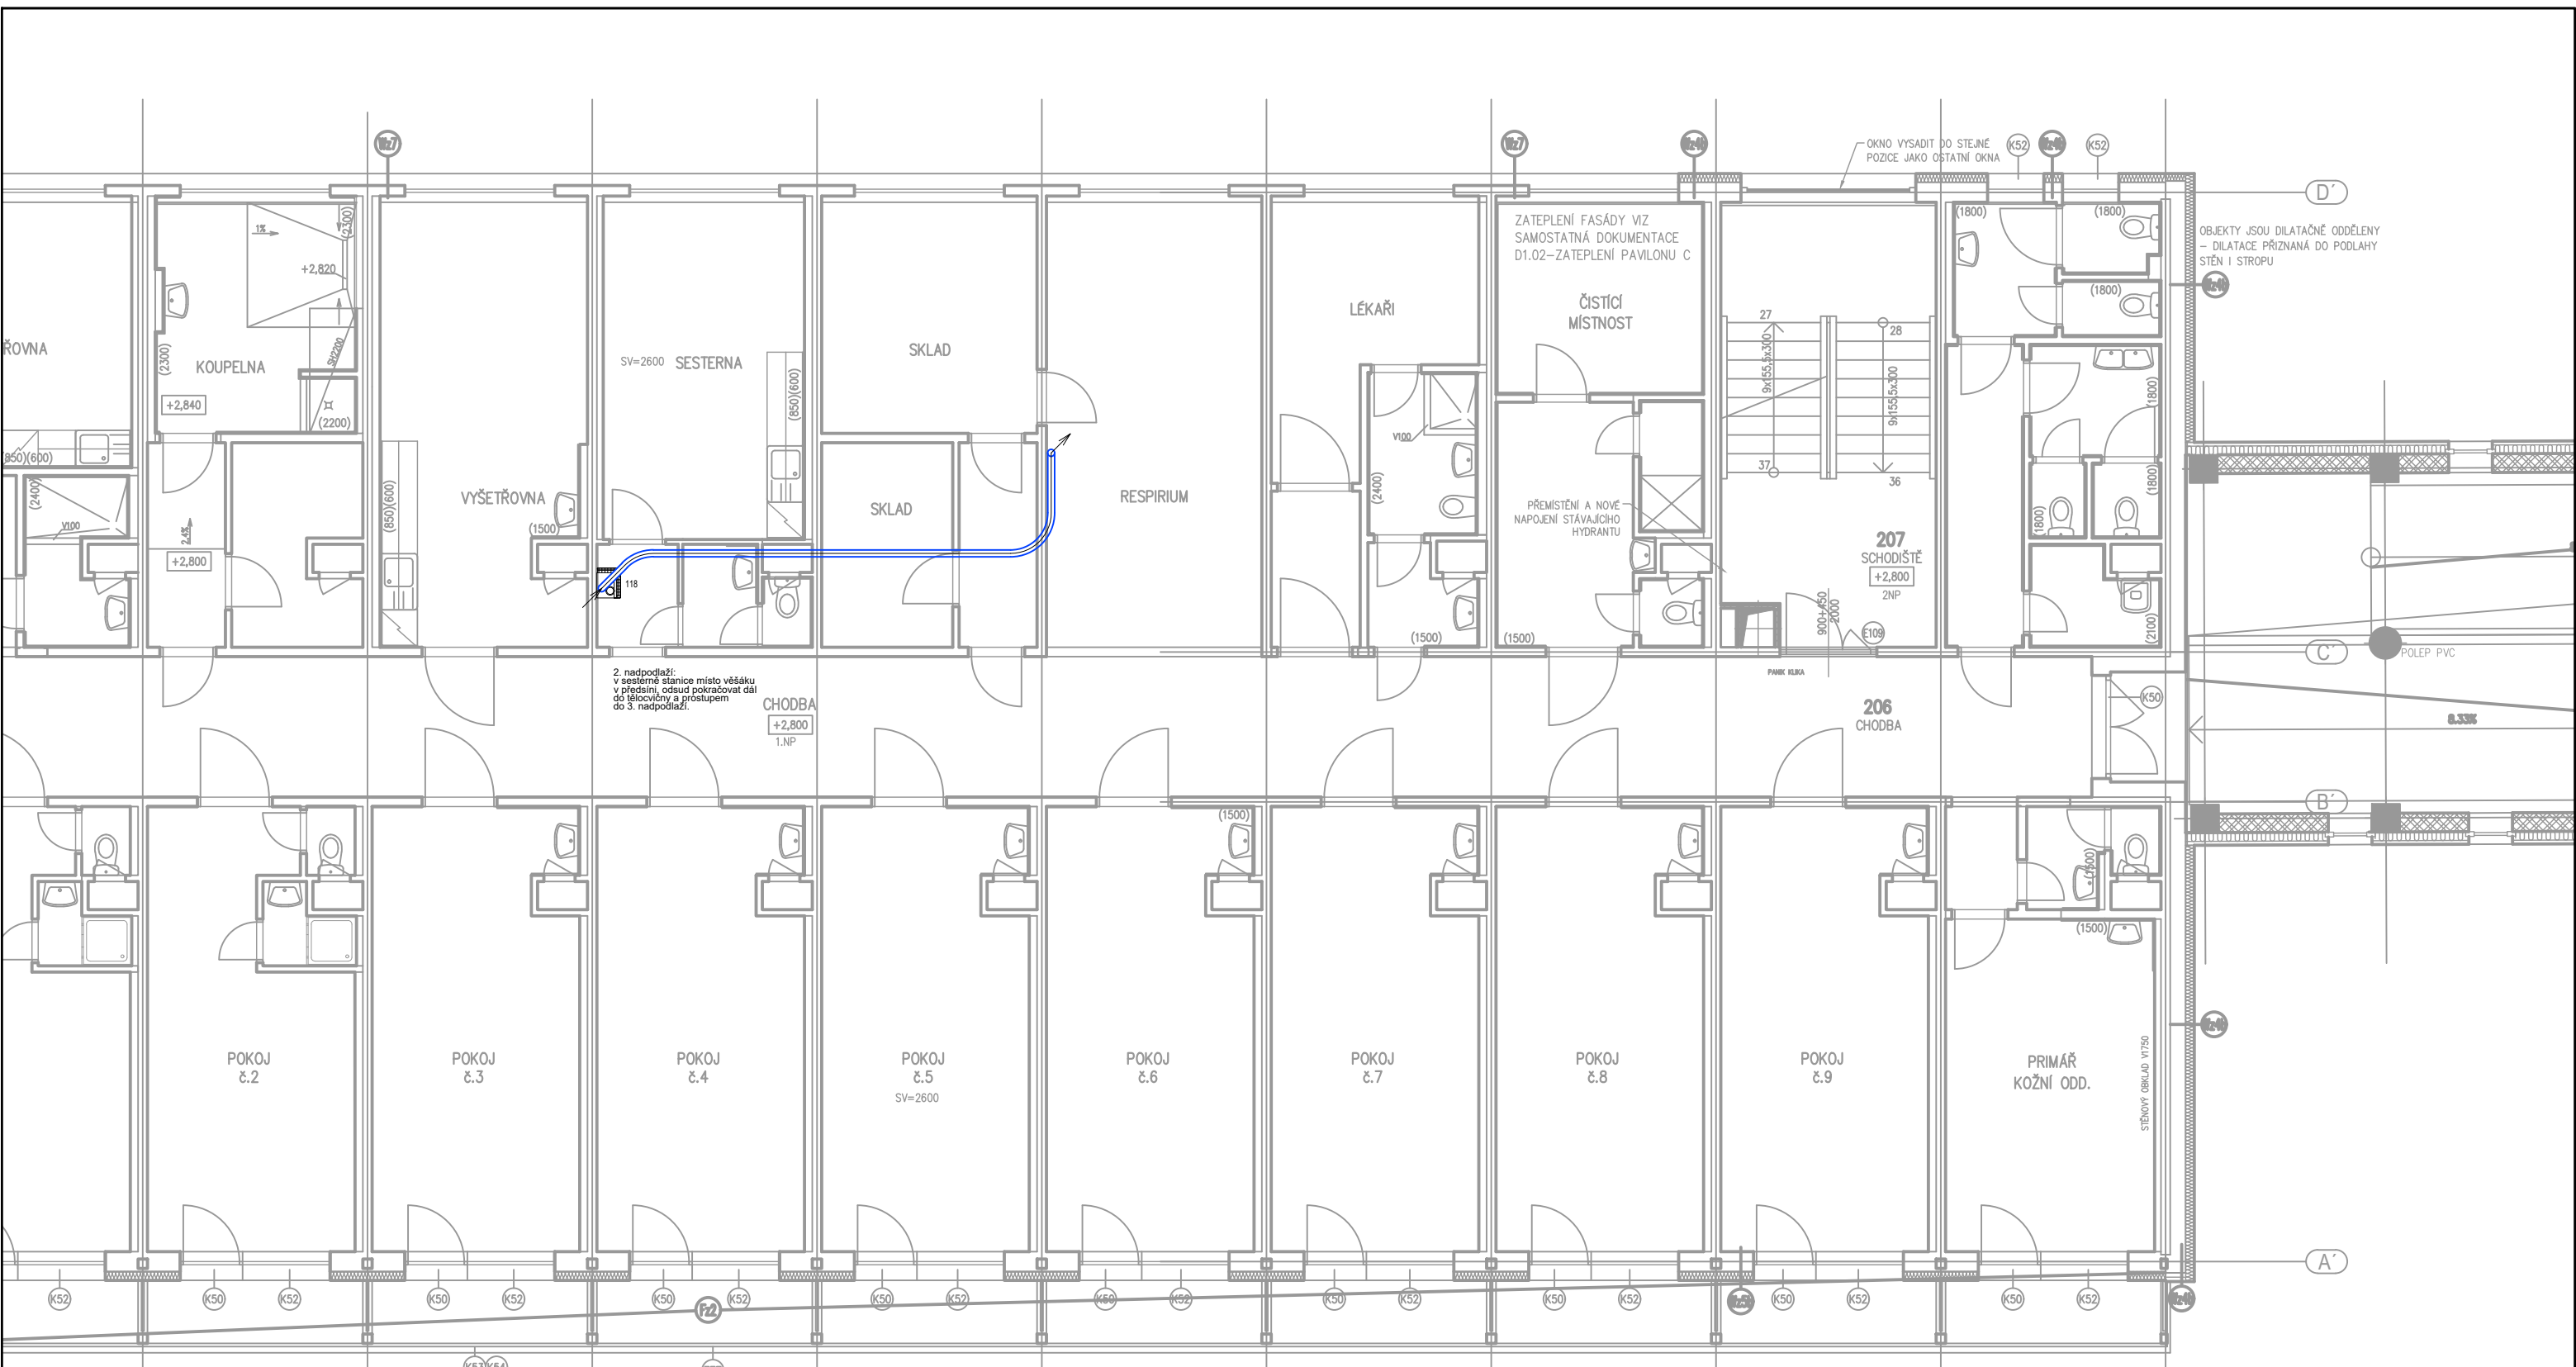


D1.01.1-04-21.dwg

		Výkres:	04
		Parčí:	
 potr. pošta - sol. systémy - MaR		Č. Budějovice, Okružní 2615 tel: +420 387 315 900 e-mail: info@animatrans.cz	
Zakázka:			
KARLOVARSKÁ KRAJSKÁ NEMOCNICE BUDOVA C - POTRUBNÍ POŠTA			
Část projektu:		Formát:	
2. NADPODLAŽÍ		2xA4	
Zpracoval:	Mřítko:	Datum:	
Zdenek Zeman	1:100	26.10.2020	

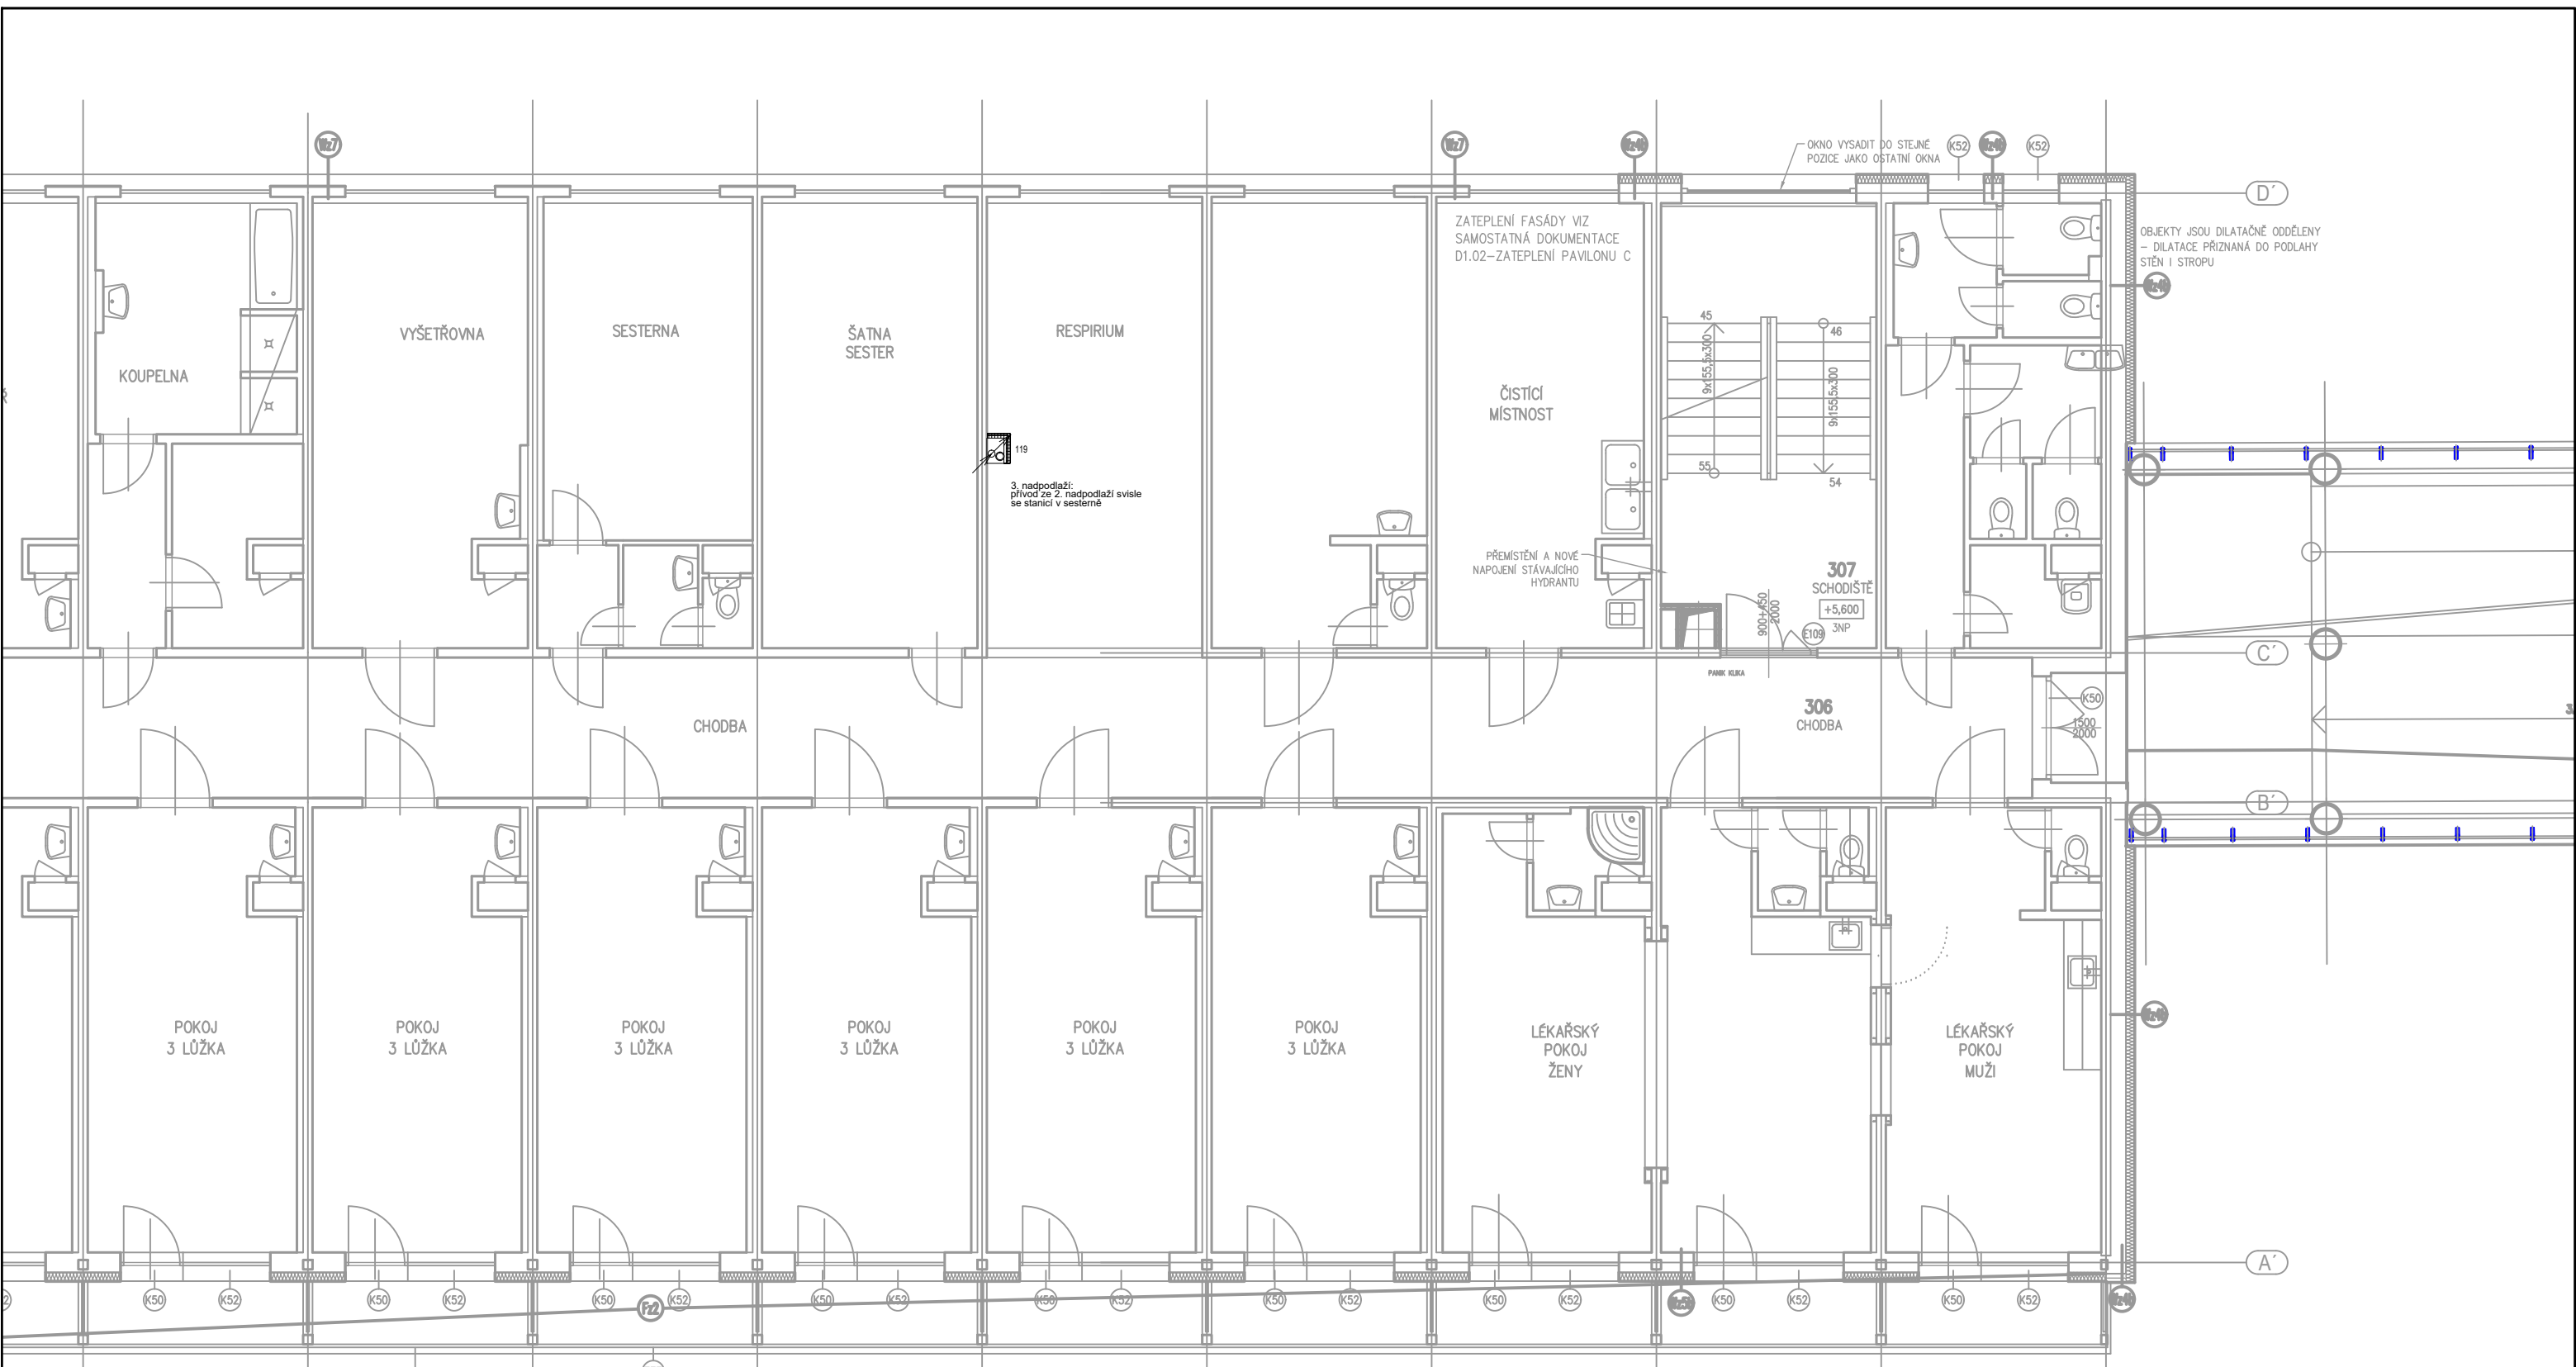


		Výkres:	05
		Parčí:	
		Č. Budějovice, Okružní 2615 tel: +420 387 315 900 e-mail: info@animatrans.cz	
Zakázka:		KARLOVARSKÁ KRAJSKÁ NEMOCNICE BUDOVA C - POTRUBNÍ POŠTA	
Část projektu:		3. NADPODLAŽÍ	Formát: 2xA4
Zpracoval:		Mřítko:	Datum:
Zdenek Zeman		1:100	26.10.2020


D1.01.1-04-21.dwg

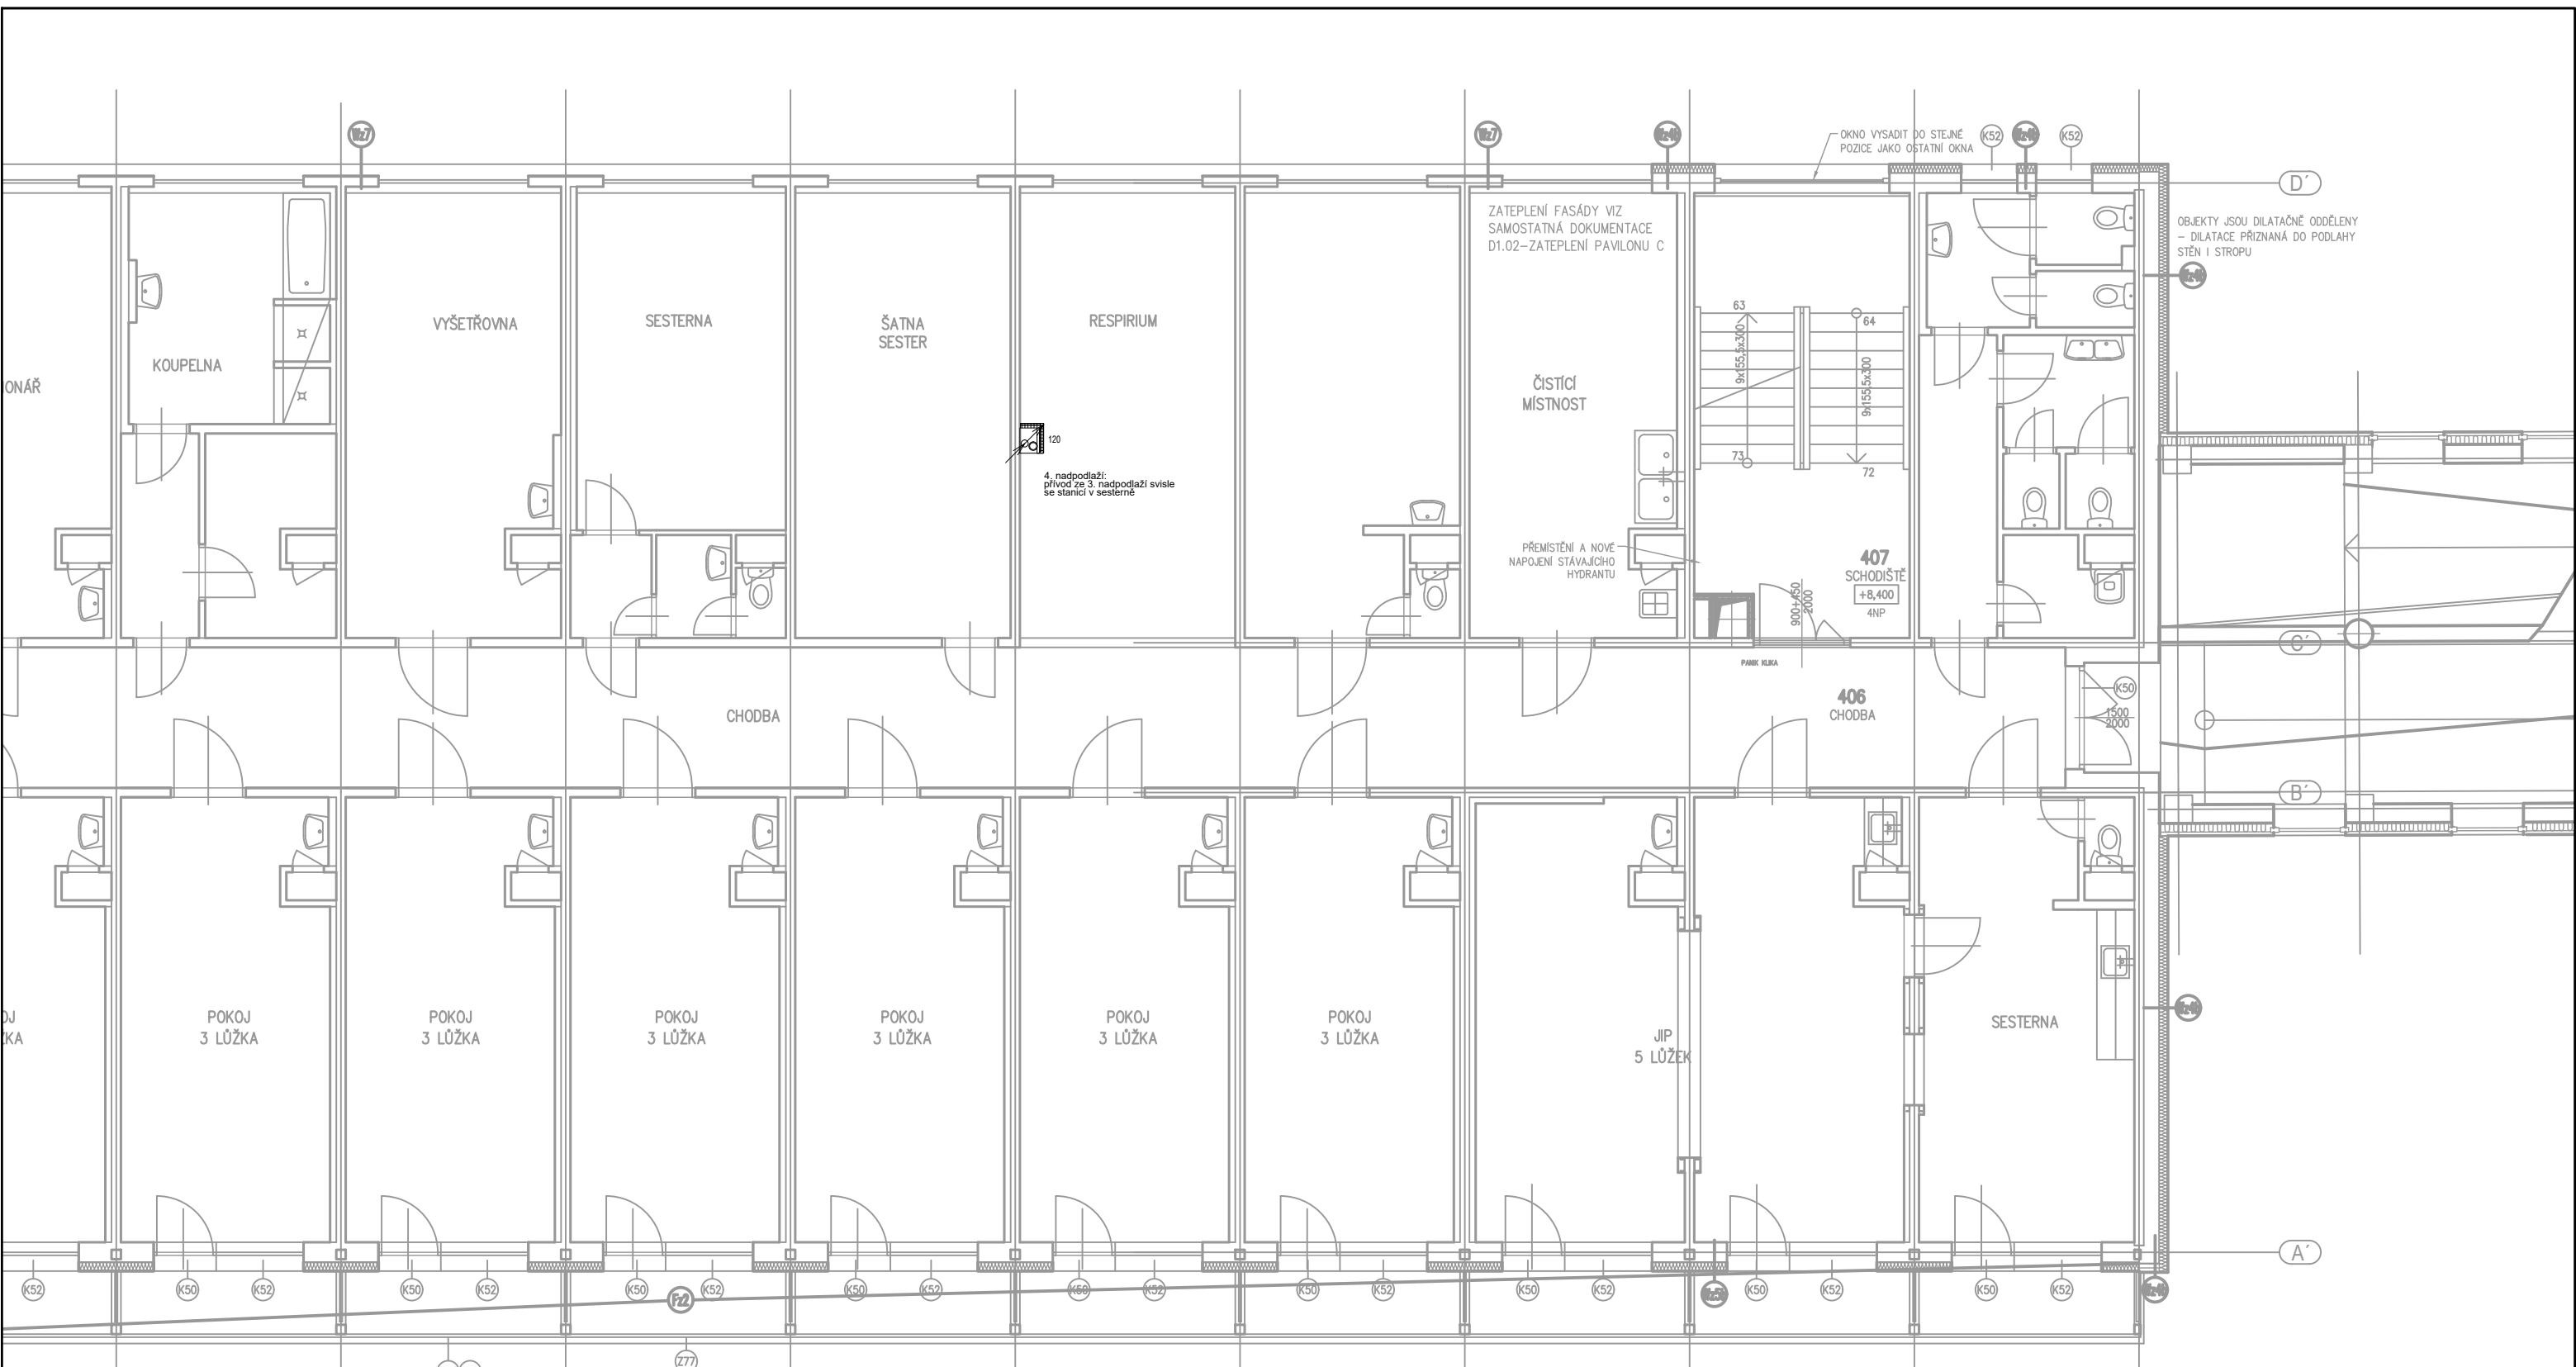


		Výřez:	06
		Paré:	
 potr. pošta - sol. systémy - MaR		Č. Budějovice, Okružní 2615 tel: +420 387 315 900 e-mail: info@animatrans.cz	
Zakázka:			
KARLOVARSKÁ KRAJSKÁ NEMOCNICE BUDOVA C - POTRUBNÍ POŠTA			
Část projektu:			Formát:
4. NADPODLAŽÍ			2xA4
Zpracoval:		Měřítko:	Datum:
Zdenek Zeman		1:100	26.10.2020

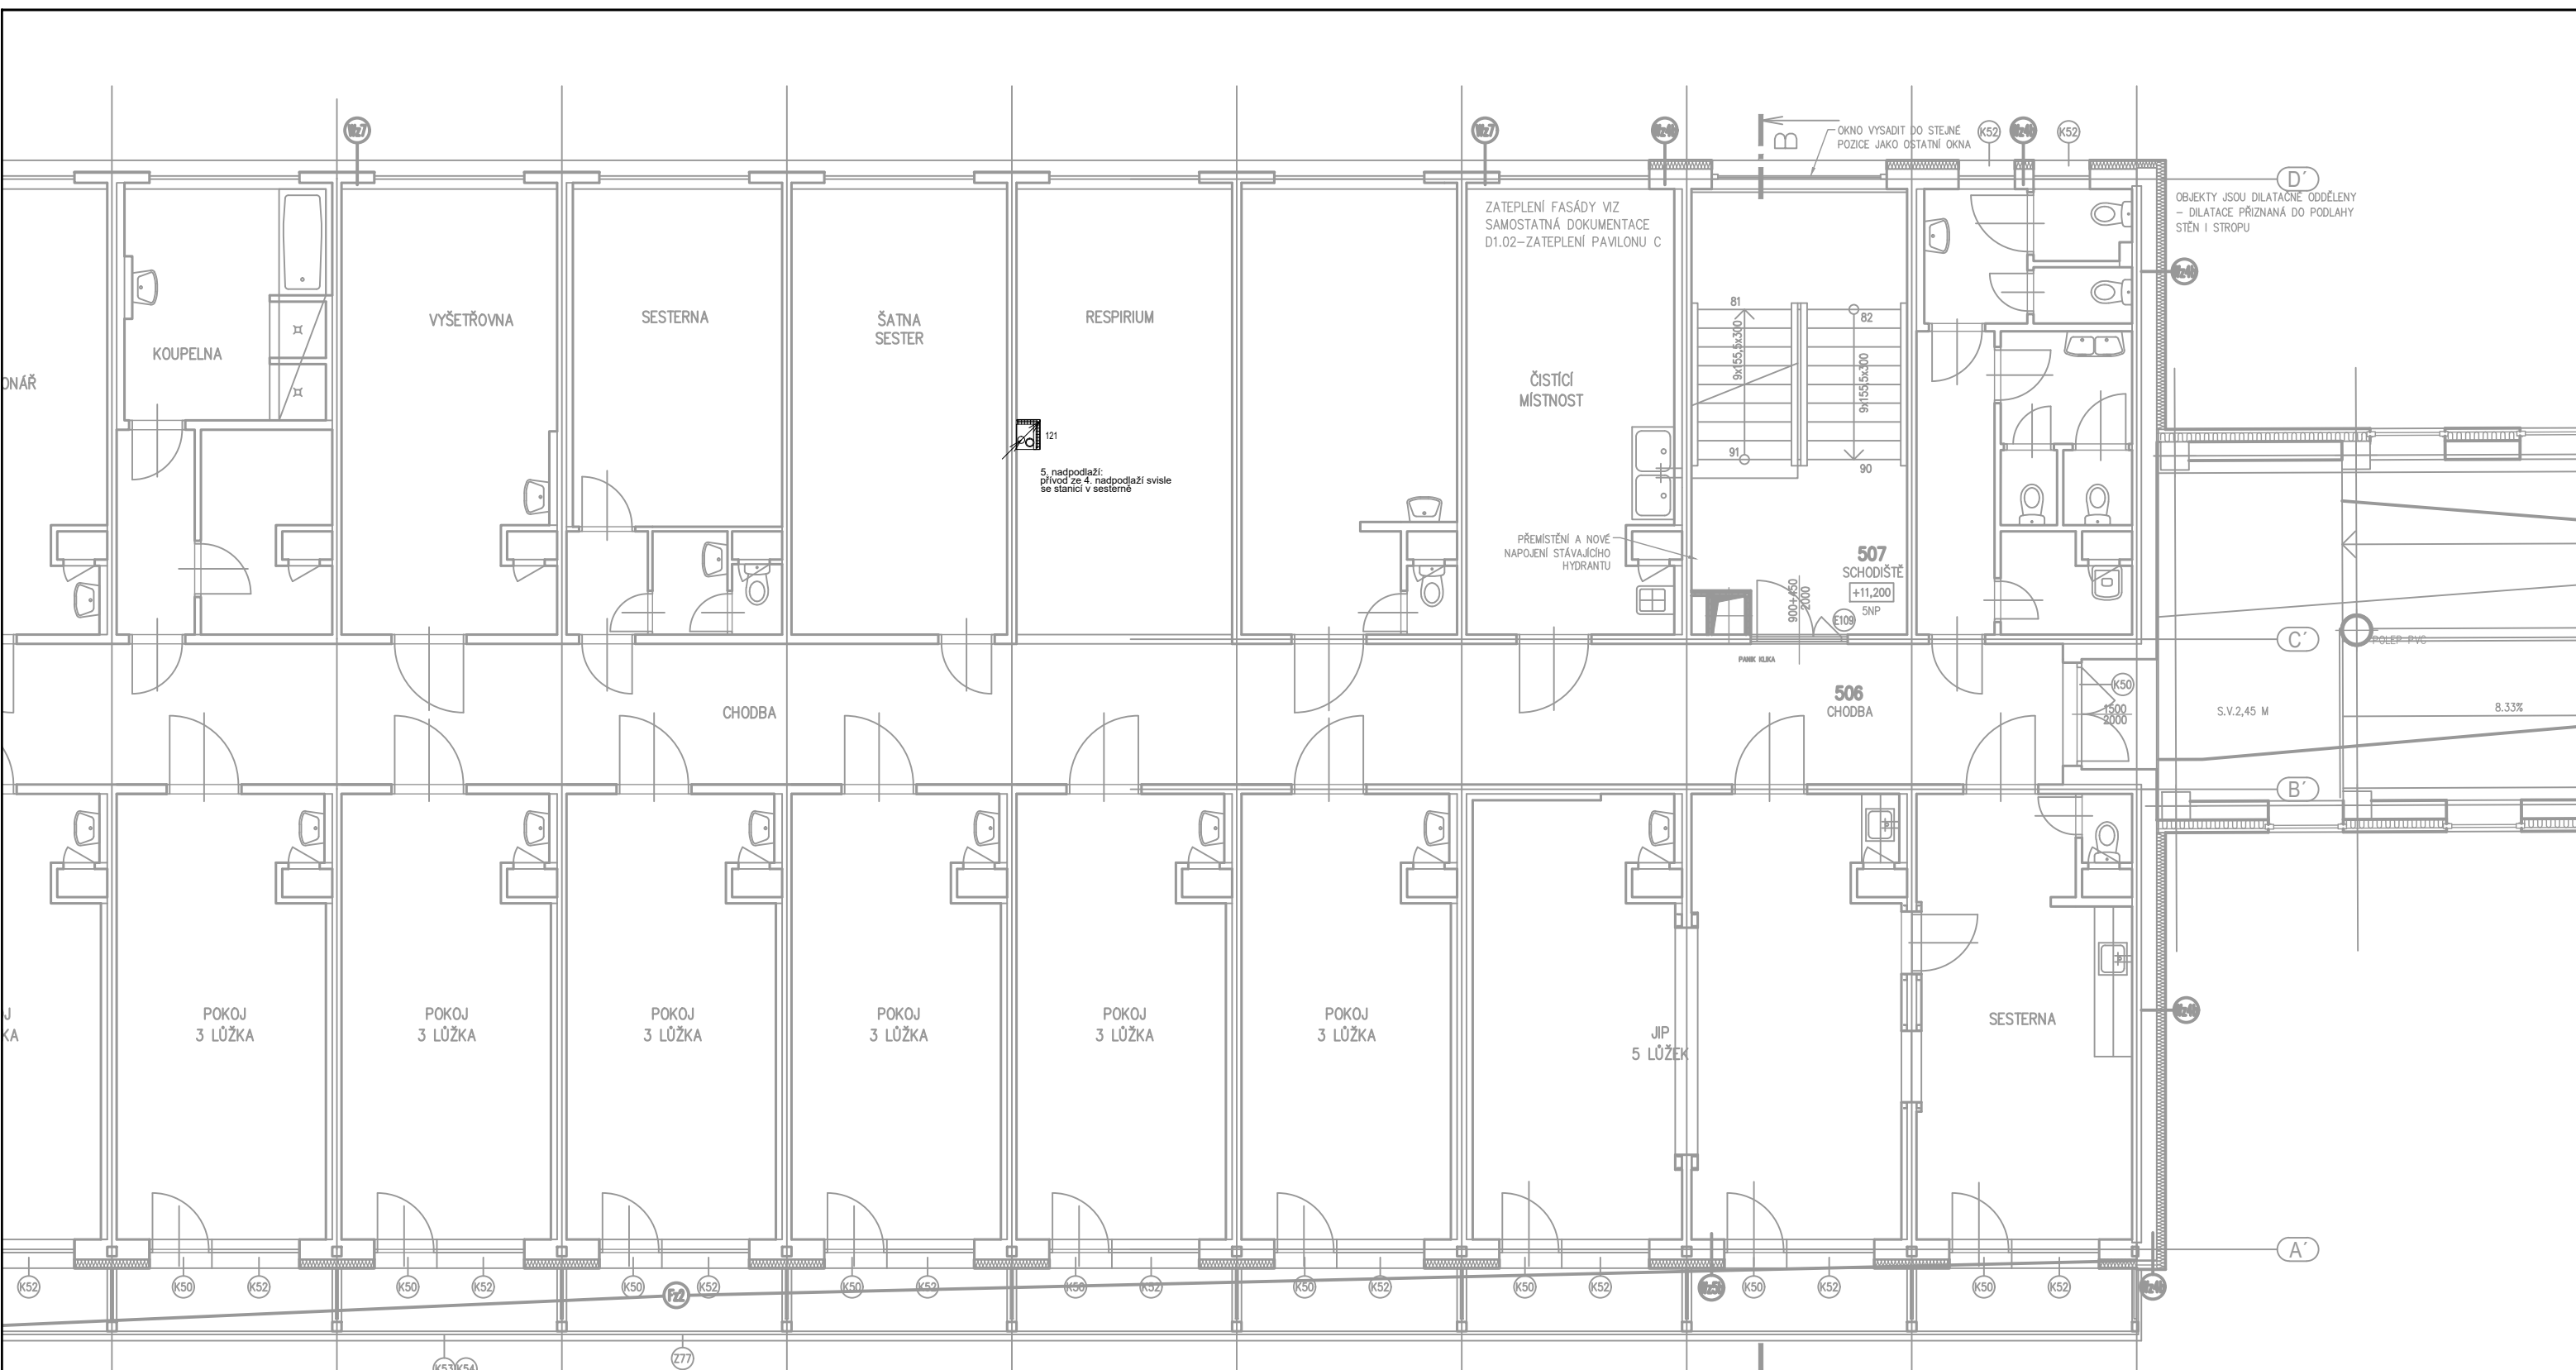


		Výkres:	07
		Paré:	
 potr. pošta - sol. systémy - MaR		Č. Budějovice, Okružní 2615 tel: +420 387 315 900 e-mail: info@animatrans.cz	
Zakázka:			
KARLOVARSKÁ KRAJSKÁ NEMOCNICE BUDOVA C - POTRUBNÍ POŠTA			
Část projektu:			Formát:
5. NADPODLAŽÍ			2xA4
Zpracoval:	Mřítko:	Datum:	
Zdenek Zeman	1:100	26.10.2020	

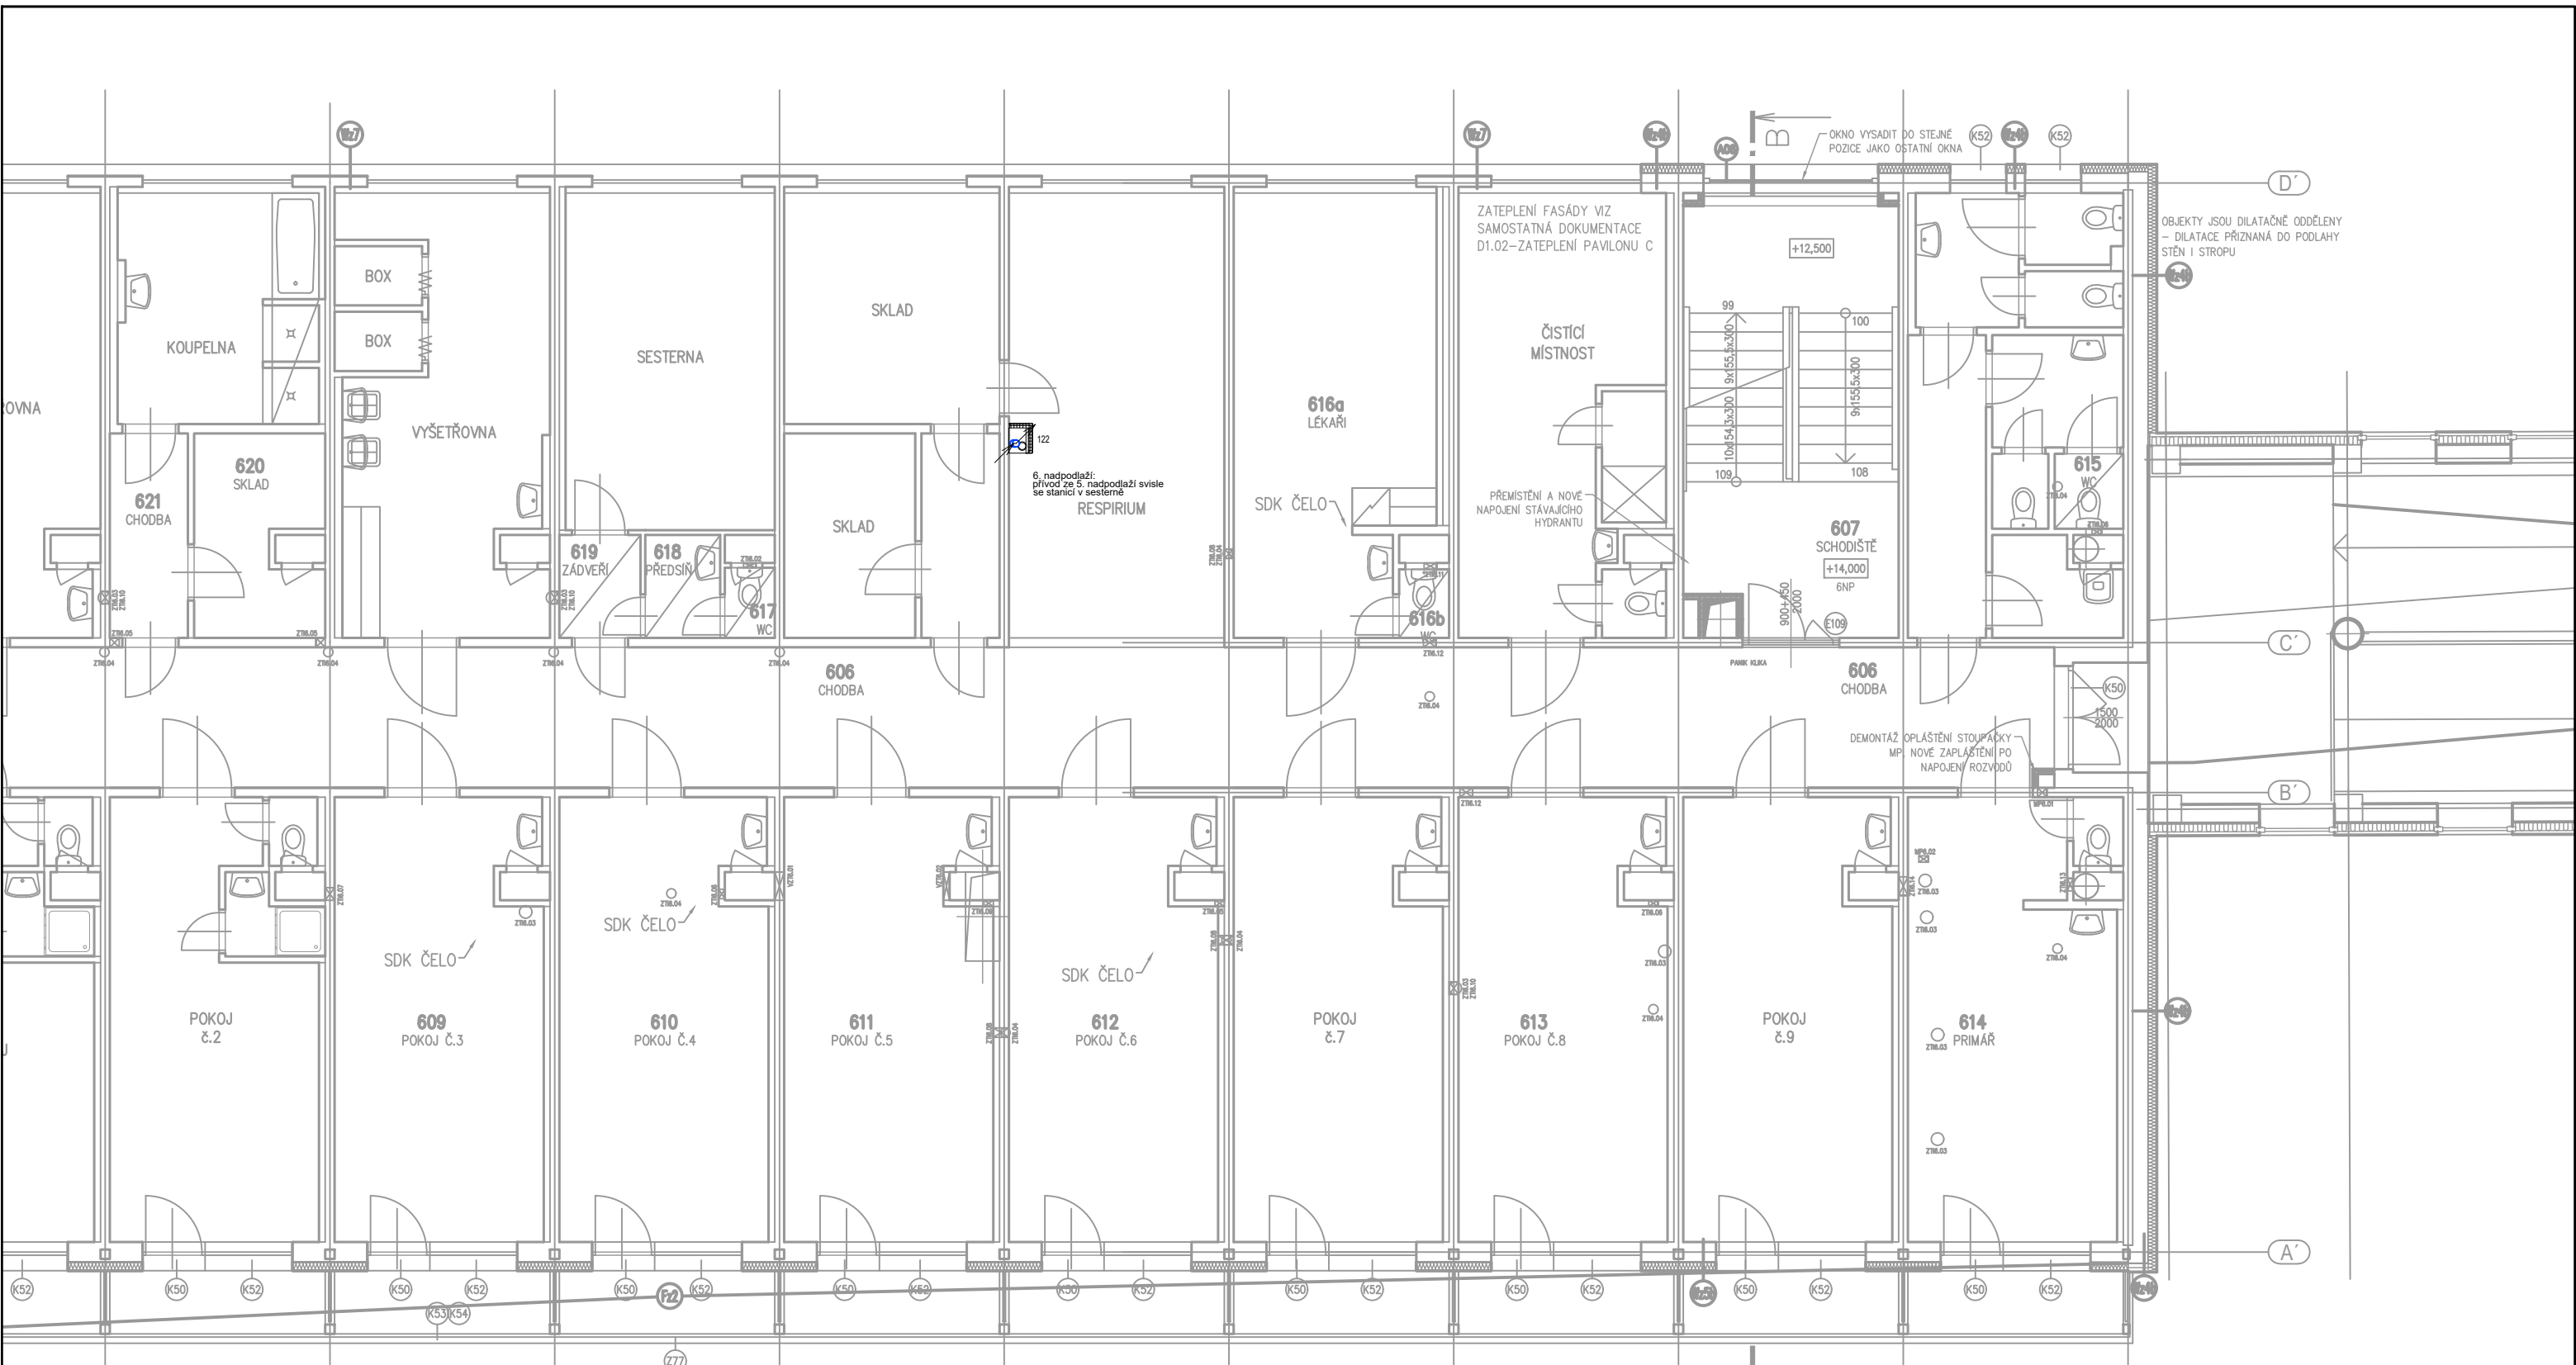


		Výřez:
		08
		Paré:
		Č. Budějovice, Okružní 2615 tel: +420 387 315 900 e-mail: info@animatrans.cz
Zakázka:		KARLOVARSKÁ KRAJSKÁ NEMOCNICE BUDOVA C - POTRUBNÍ POŠTA
Část projektu:		6. NADPODLAŽÍ
Zpracoval:		Zdenek Zeman
Měřítko:		1:100
Datum:		26.10.2020

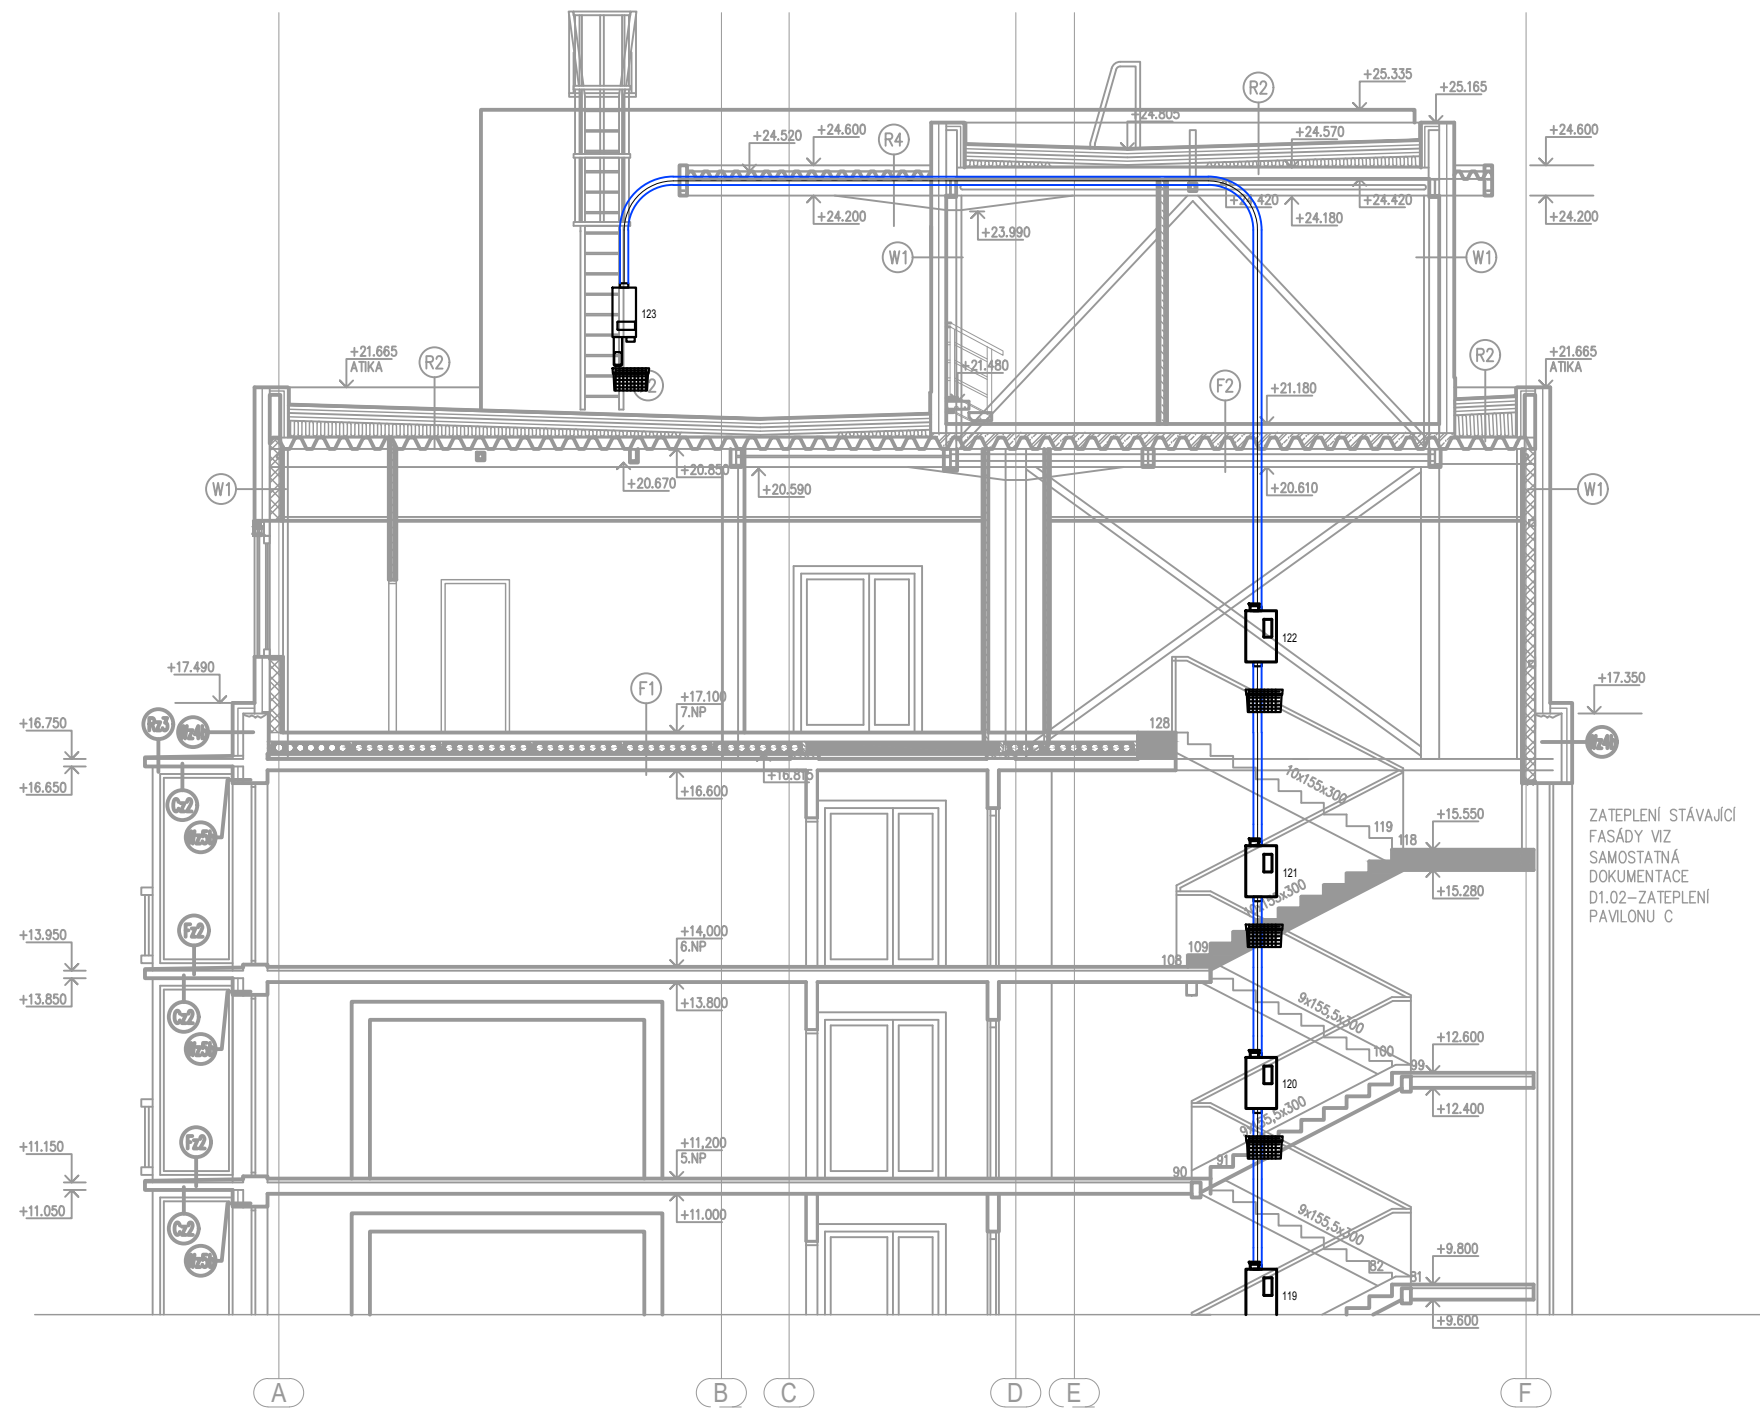

ZATEPLENÍ STÁVAJÍCÍ
FASÁDY VIZ
SAMOSTATNÁ
DOKUMENTACE
D1.02-ZATEPLENÍ
PAVILONU C

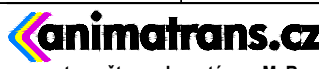		Výkres:	10
		Parčí:	
 animatrans.cz potr. pošta - sol. systémy - MaR		Č. Budějovice, Okružní 2615 tel: +420 387 315 900 e-mail: info@animatrans.cz	
Zakázka:			
KARLOVARSKÁ KRAJSKÁ NEMOCNICE BUDOVA C - POTRUBNÍ POŠTA			
Část projektu:			Formát:
ŘEZY			2xA4
Zpracoval:		Měřítko:	Datum:
Zdenek Zeman		1:100	26.10.2020

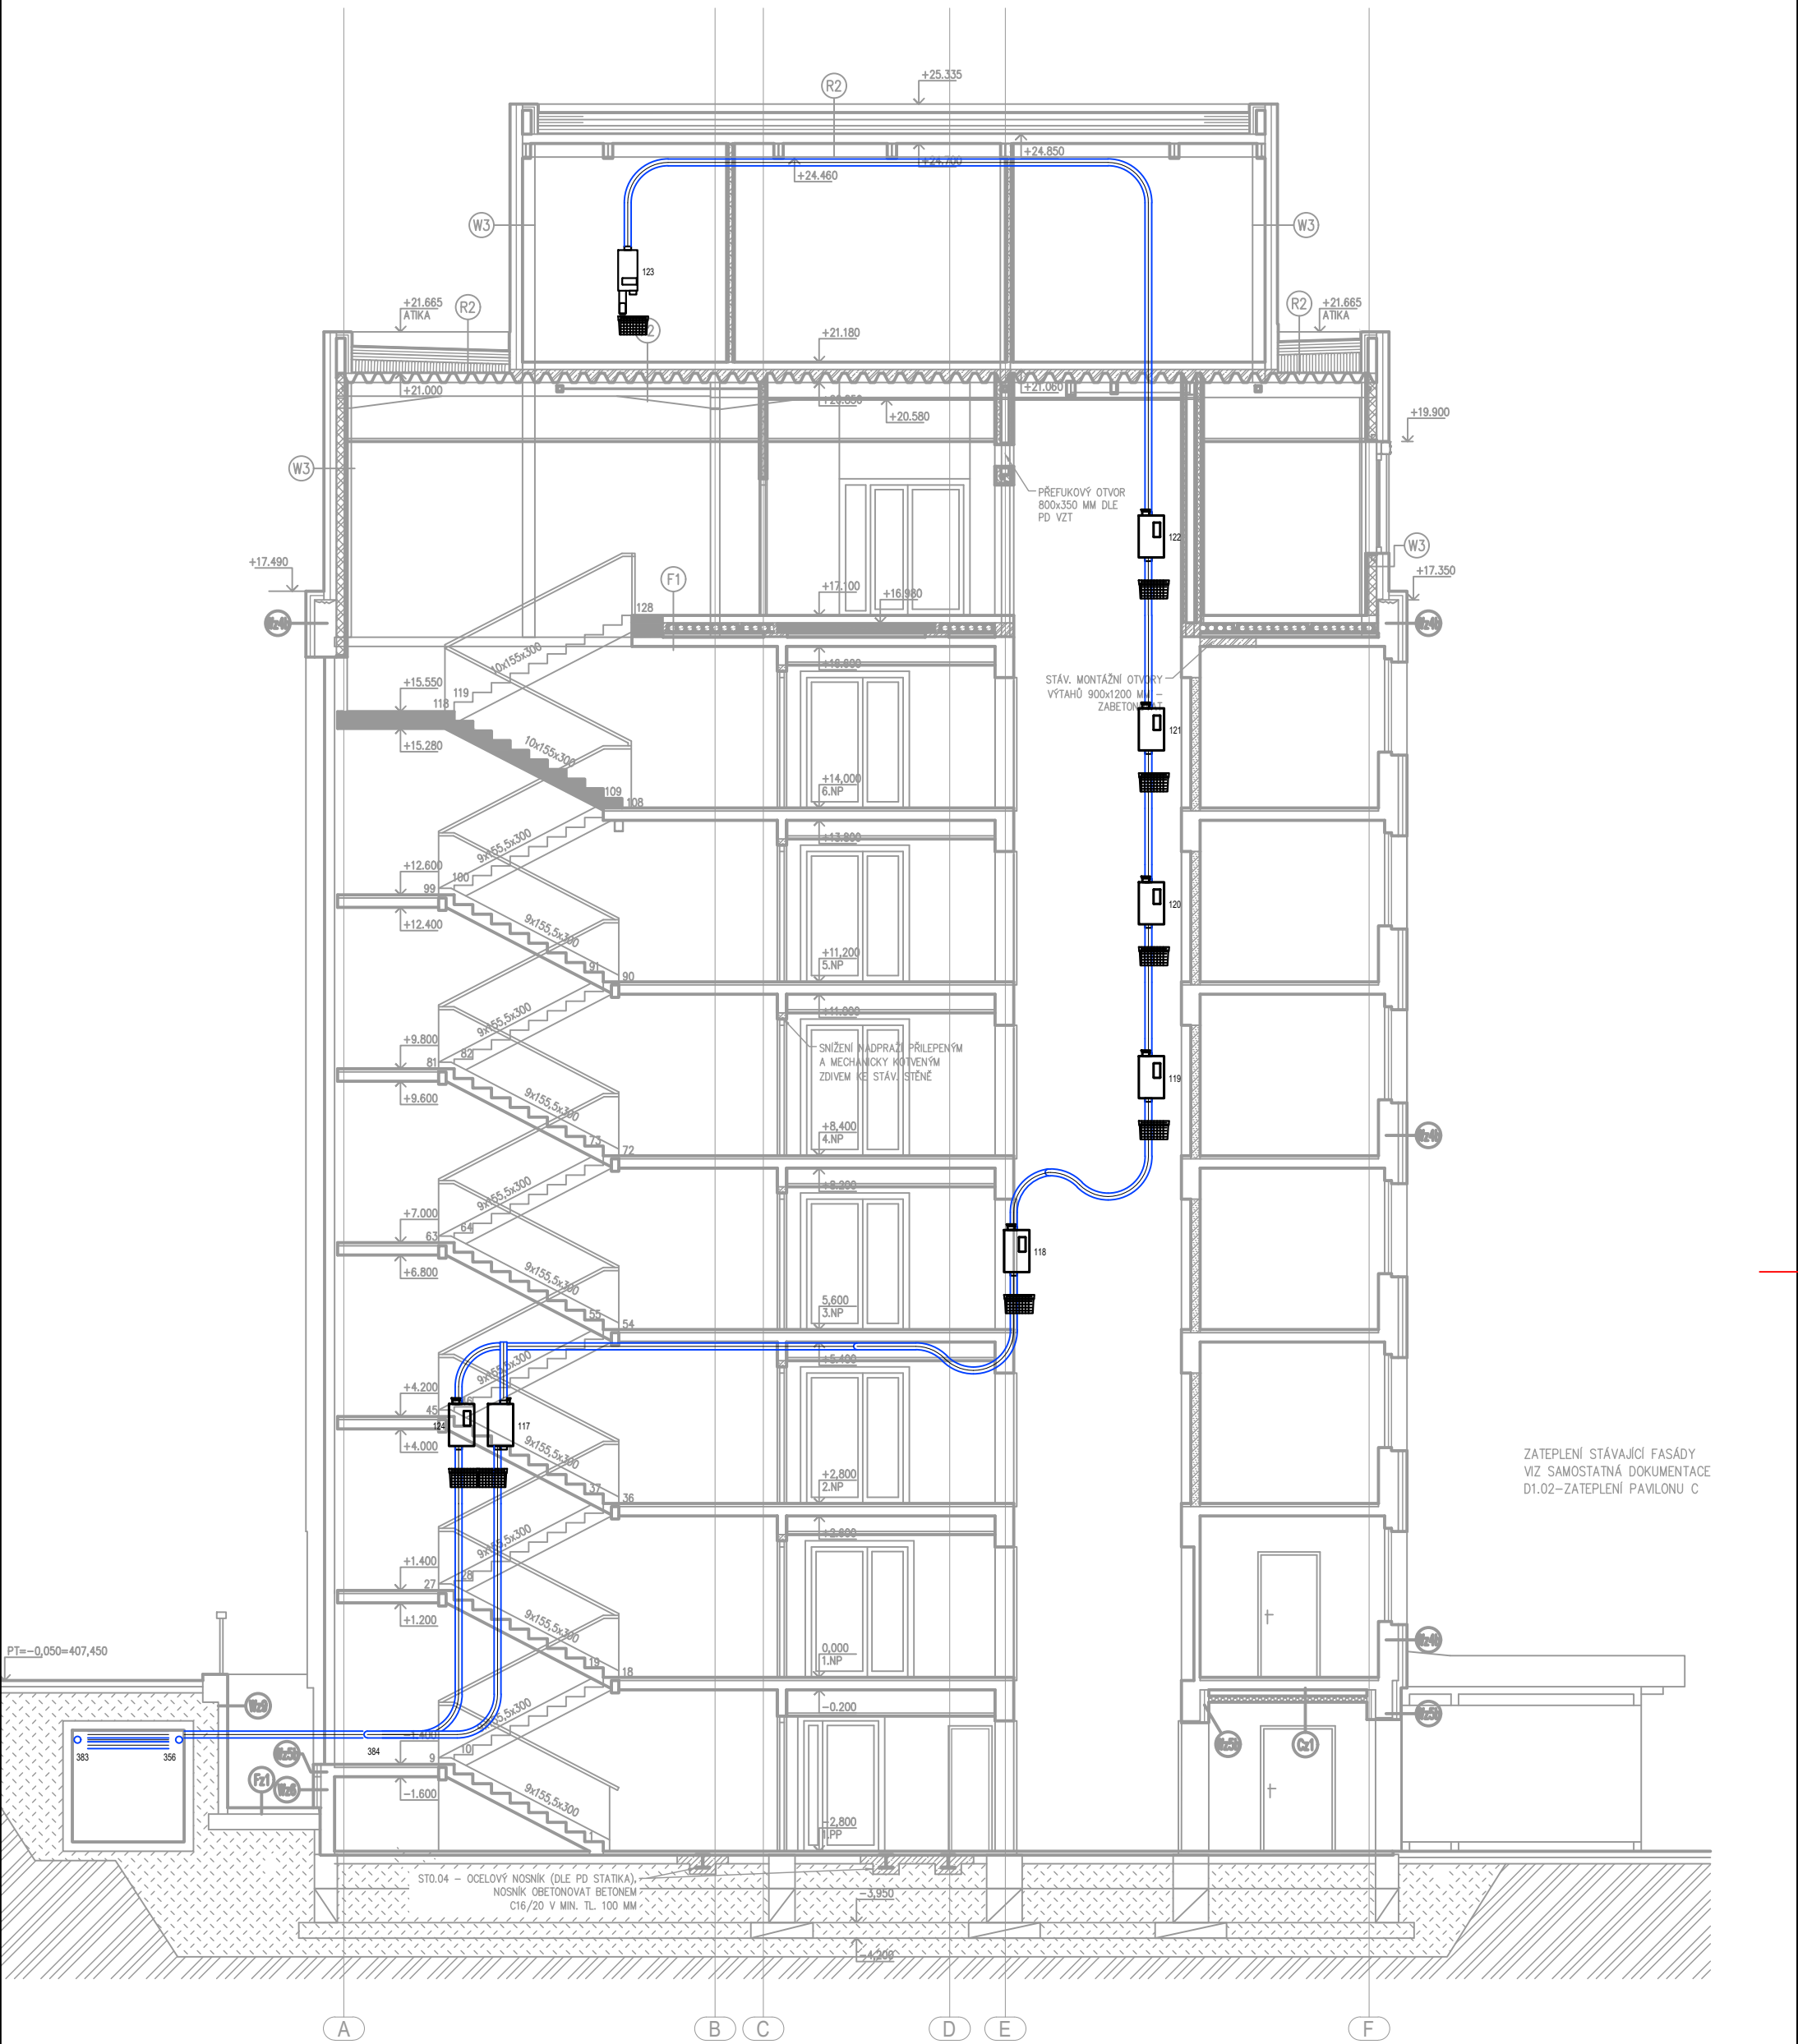

ZATEPLENÍ STÁVAJÍCÍ FASÁDY
VIZ SAMOSTATNÁ DOKUMENTACE
D1.02-ZATEPLENÍ PAVILONU C

		Výkres:	11
		Paré:	
 potr. pošta - sol. systémy - MaR		Č. Budějovice, Okružní 2615 tel: +420 387 315 900 e-mail: info@animatrans.cz	
Zakázka:			
KARLOVARSKÁ KRAJSKÁ NEMOCNICE BUDOVA C - POTRUBNÍ POŠTA			
Část projektu:			Formát:
ŘEZY			2xA4
Zpracoval:	Měřítko:	Datum:	
Zdenek Zeman	1:100	26.10.2020	