


VZOROVÝ ŘEZ A-A

M 1:25

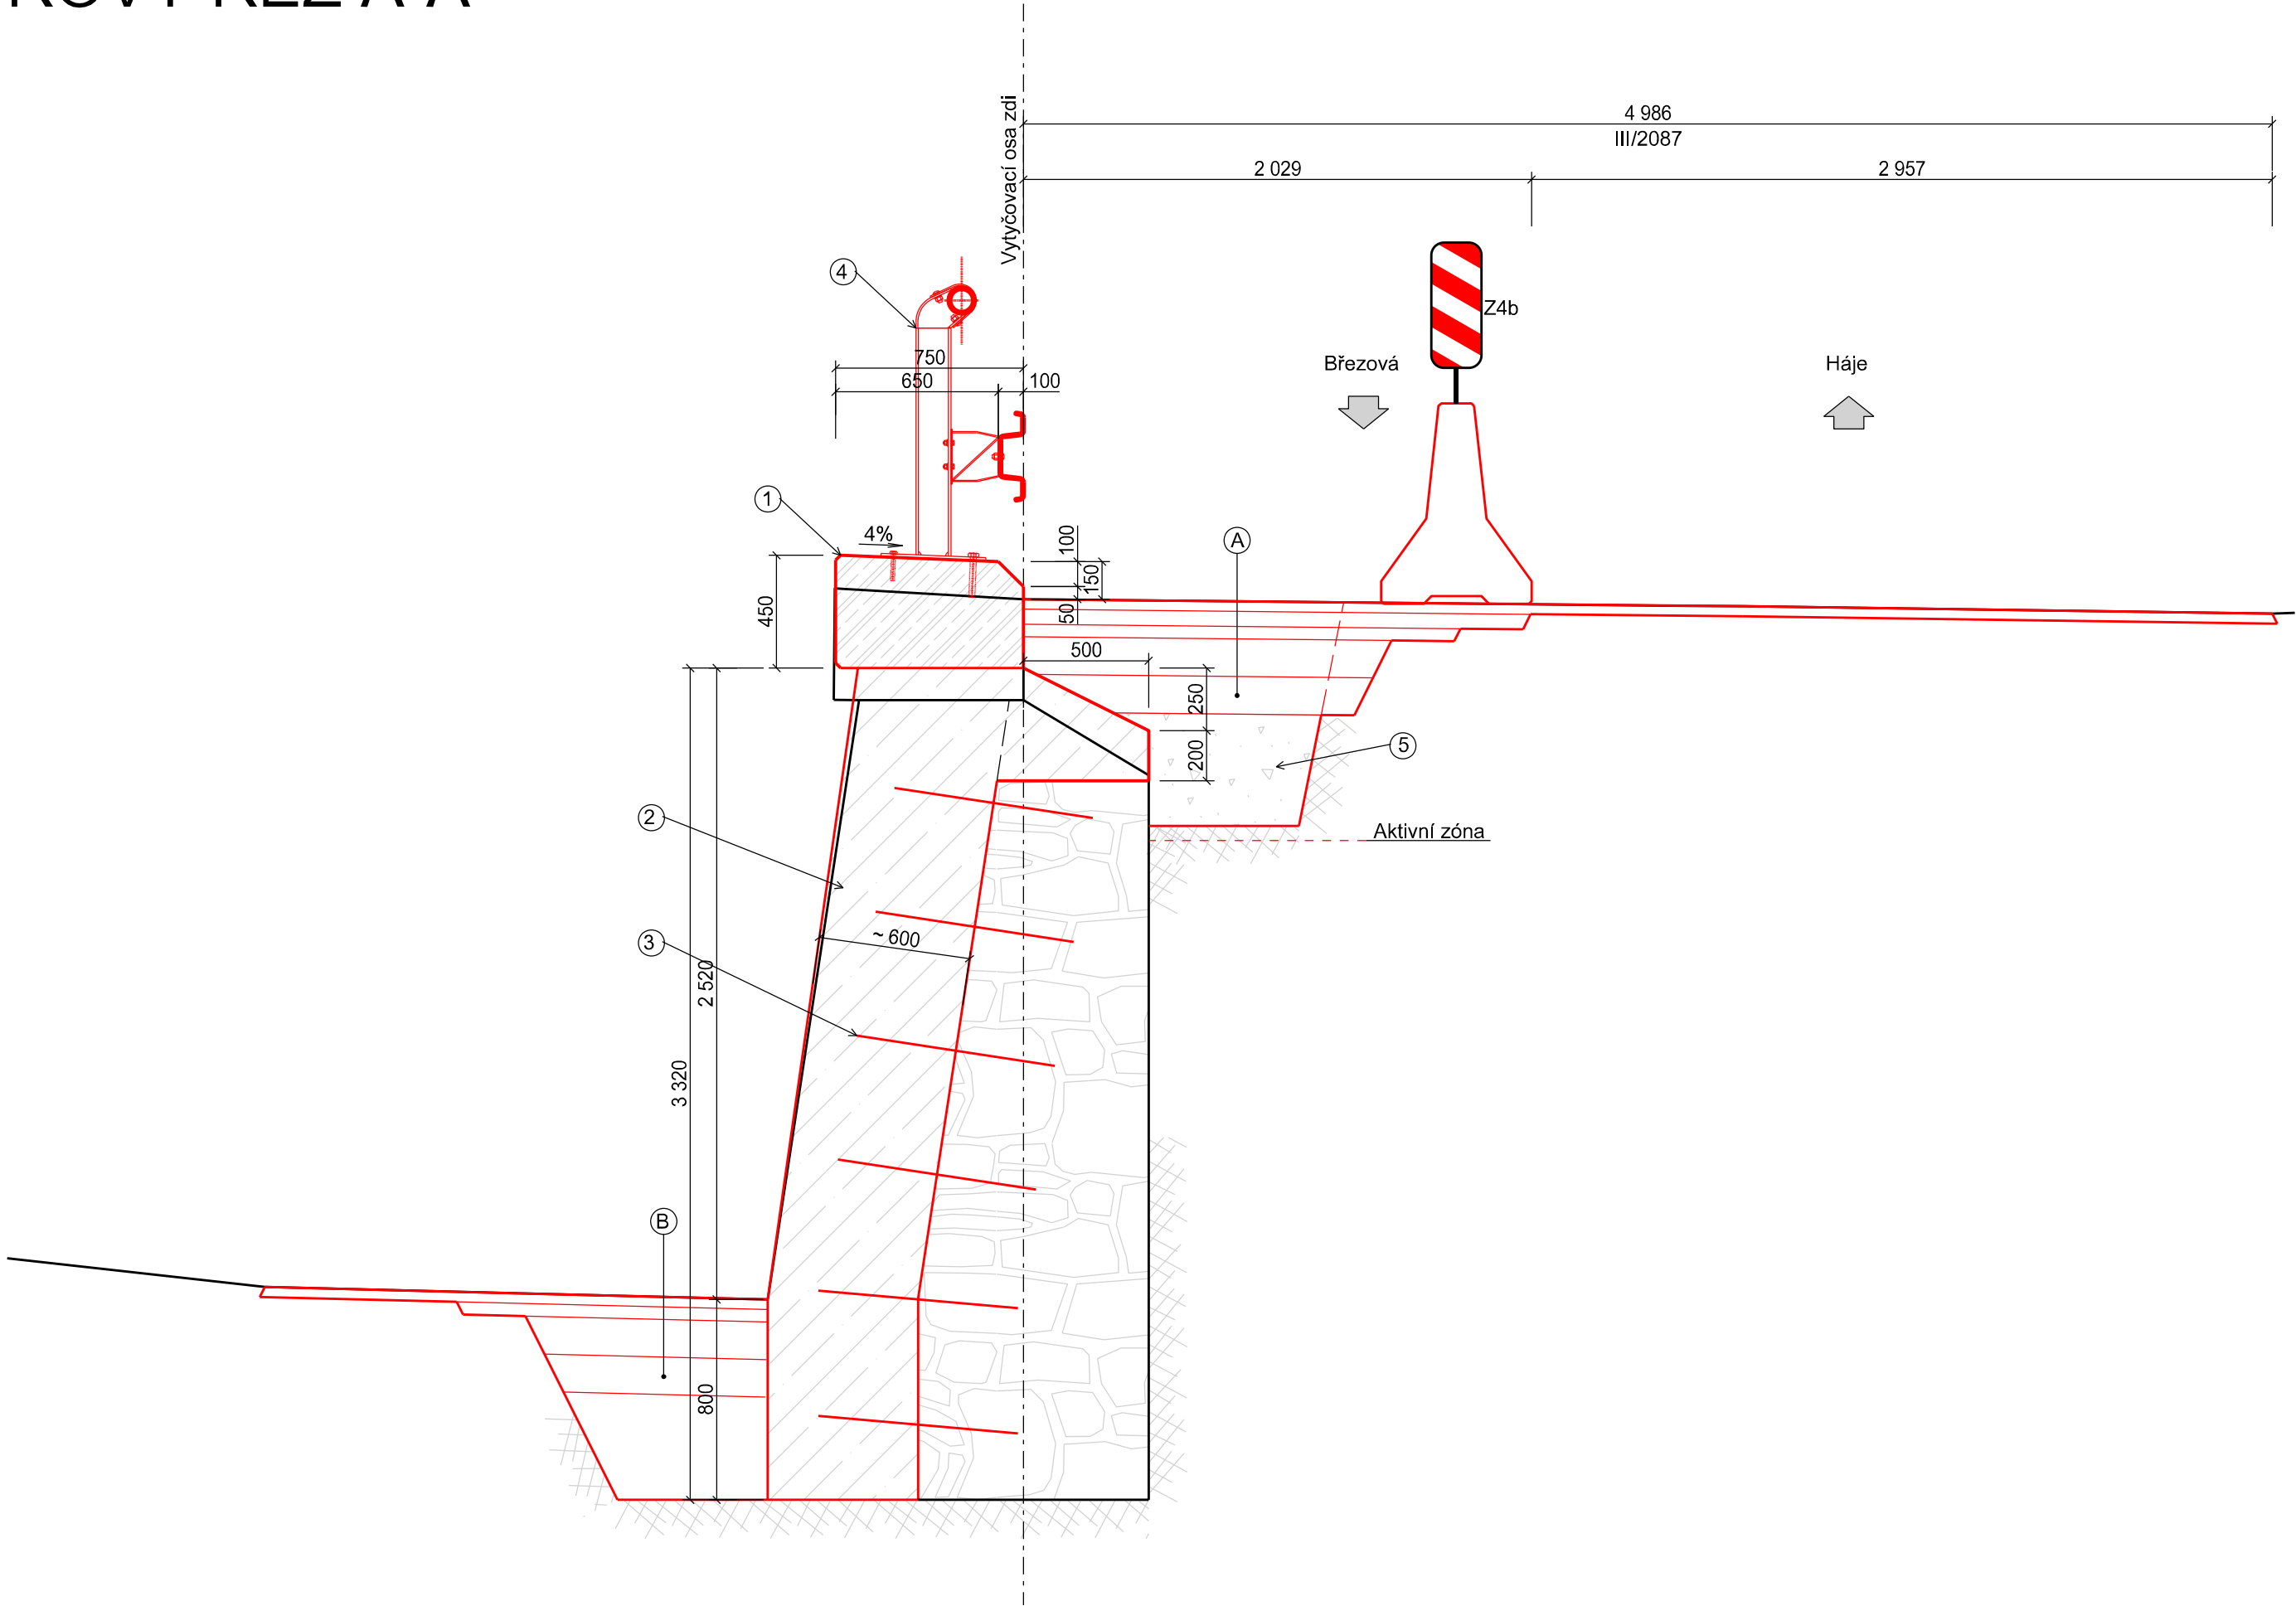

A SKLADBA VOZOVKY:			
- ACO 11+	alsfaltový beton - ohrusná vrstva	40 mm	ČSN EN 13 108-1
- PSE	spojovací postřik emulzní s modifikovaným asfaltem	0,40 kg/m2	ČSN 73 1629
- ACL 16+	asfaltový beton - ložná vrstva	60 mm	ČSN EN 13 108-1
- PSE	spojovací postřik emulzní s modifikovaným asfaltem	0,40 kg/m2	ČSN 73 1629
- ACP 16+	asfaltový beton - podkladní vrstva	50 mm	ČSN EN 13 108-1
- PIA	infiltrační asfaltový	0,80 kg/m2	ČSN 73 1629
- ŠDA	štěrkodrt' (frakce 0-63)	150 mm	ČSN EN 13 285
- ŠDA	štěrkodrt' (frakce 0-63)	150 mm	ČSN EN 13 285
CELKEM		450 mm	

B SKLADBA VOZOVKY:			
- ACO 11+	alsfaltový beton - ohrusná vrstva	40 mm	ČSN EN 13 108-1
- PSE	spojovací postřik emulzní s modifikovaným asfaltem	0,40 kg/m2	ČSN 73 1629
- ACP 16+	asfaltový beton - podkladní vrstva	50 mm	ČSN EN 13 108-1
- PIA	infiltrační asfaltový	0,80 kg/m2	ČSN 73 1629
- ŠDA	štěrkodrt' (frakce 0-63)	150 mm	ČSN EN 13 285
- ŠDB	štěrkodrt' (frakce 0-63)	150 mm	ČSN EN 13 285
CELKEM		390 mm	

- LEGENDA:
- 1 NOVÁ ŽELEZOBETONOVÁ ŘÍMSA
- beton C30/37 - XF4, ocel B500B
- horní hrana ve spádu 4% směrem do vozovky
 - 2 ODBOURÁNÍ A BETONÁŽ NOVÉHO LÍCE
- v tloušťce cca 600 mm
- beton C30/37 - XF4, výztuž ocel B500B
- spráženo s původní kamennou zdí
 - 3 SPŘAHOVACÍ TRNY v počtu 4 ks/m2
- trny z betonářské oceli pr. 16 mm délky 800 mm, vlepeny do vrtů pr. 20 mm na hloubku cca 400 mm
- vlepeno aktivovanou cementovou suspenzí c/v=2,2/1
- vrty provedeny ve sklonu min 5st od vodorovné
 - 4 SILNIČNÍ SVODIDLO NA PATNÍ DESKU
-typ ZSNH4/H2
- sloupky U140 á 2,0 m, kotevní šrouby 2xM24 (přední), 2xM16 (zadní)
 - 5 ZPĚTNÝ ZÁSYP AKTIVNÍ ZÓNY
- hutněno po vrstvách tloušťky max. 250 mm na Id = 0,9
- zásyp místním materiálem

AZ CONSULT, spol. s r.o.

Číslo zakázky.....18/179
Výrobek uvolněn k použití

Datum.....3.....3

Odpor. proj.:	Ing. M. Komín		A ZCONSULT [®] spol. s r. o. Klíšská 12, 400 01 Ústí nad Labem Tel.: 475 240 888 Tel/fax.: 475 240 864 E-mail: azconsult@azconsult.cz ČSN EN ISO 9001
Vypracoval:	Ing. P. Vít		
Kontroloval:	Ing. J. Šíma		
Kraj:	Karlovarský	Místo:	Březová
Objednatel:	KSÚSK p.o., Chebská 282, Sokolov 356 01		
Akce:	III/2087 Sanace opěrné zdi Březová, Cínová ul.		
Výkres:	Vzorový řez A-A		
DOKUMENTACI LZE UŽÍVAT POUZE VE SMYSLU PŘÍSLUŠNÉ SMLOUVY O DÍLO. KOPÍROVÁNÍ A ROZŠÍŘOVÁNÍ POUZE PO PŘEDCHOZÍM SOUHLASU AZ CONSULT spol. s r.o.			

Zn. souboru:	...		
Stupeň:	DSP/PDPS	Formát:	3 x A4
Č. zak.:	18/179	Č. paré :	
Datum:	03/2019	Č. přílohy:	D.3.1
Měřítko:	1 :25		