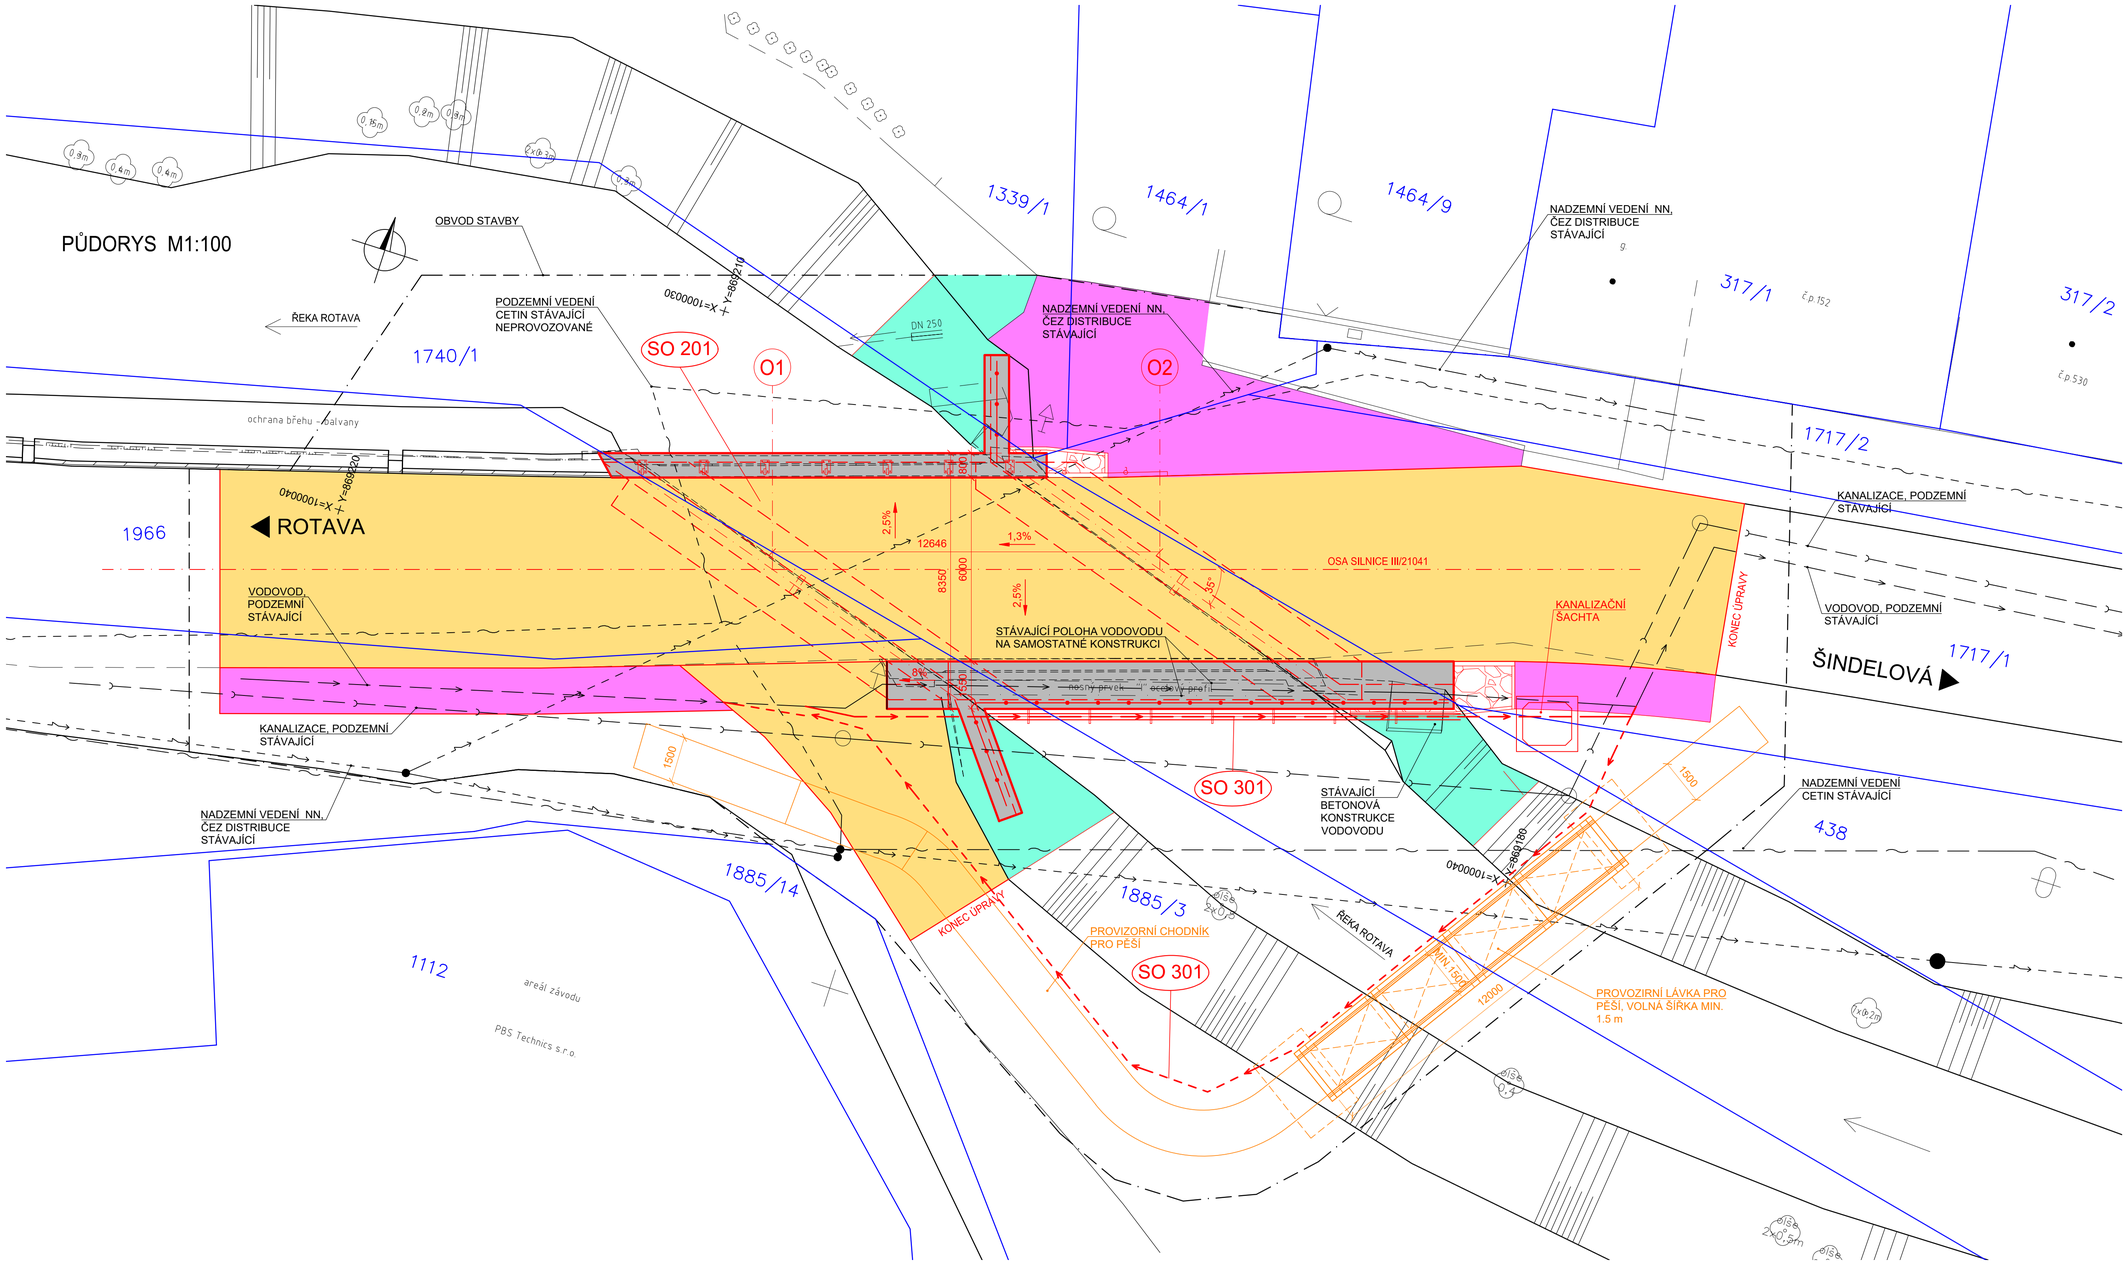

OBJEKTY STAVBY:

SO 151	Dopravně inženýrská opatření
SO 201	Modernizace mostu ev.č. 21041-3
SO 301	Přeložka vodovodu

LEGENDA:

- ŽELEZOBETONOVÉ ŘÍMSY
- KONSTRUKCE VOZOVKY
- KRAJNICE
- OHUMUSOVÁNÍ A OSETÍ
- KM - HRANICE PRACEL

SOUŘADNICOVÝ SYSTÉM S-JTSK
VÝŠKOVÝ SYSTÉM Bpv

INVESTOR

KRAJSKÁ SPRÁVA A ÚDRŽBA SILNIC KARLOVARSKÉHO KRAJE

Chebská 282, 356 04 Sokolov

KRAJSKÁ SPRÁVA A ÚDRŽBA SILNIC KARLOVARSKÉHO KRAJE, PŘÍSPĚVKOVÁ ORGANIZACE

STAVBA

MODERNIZACE MOSTU EV.Č. 210 41-3
DOLNÍ ROTAVA

S.A.W. CONSULTING s.r.o.
Pražná 2324, 407 47 Varnsdorf
středisko UL: Božtěšická 216/34, 400 01 Ústí n. L.
web: www.sawconsulting.cz e-mail: info@sawconsulting.cz

VYPRACOVAL	ZODPOVĚDNÝ PROJEKTANT	TECHNICKÁ KONTROLA	INVESTOR	KSÚS KK
ING. EVA DRAGOUNOVÁ	ING. EVA DRAGOUNOVÁ	JAROSLAV ZAVADIL, DiS.	ZAKÁZKOVÉ ČÍSLO	2018-055
			DATUM	03/2019
			STUPEŇ	DSP/PDPS
			MĚŘÍTKO	1:100

PŘÍLOHA

KOORDINAČNÍ SITUACE

Č. PŘÍLOHY B.2

PARE