
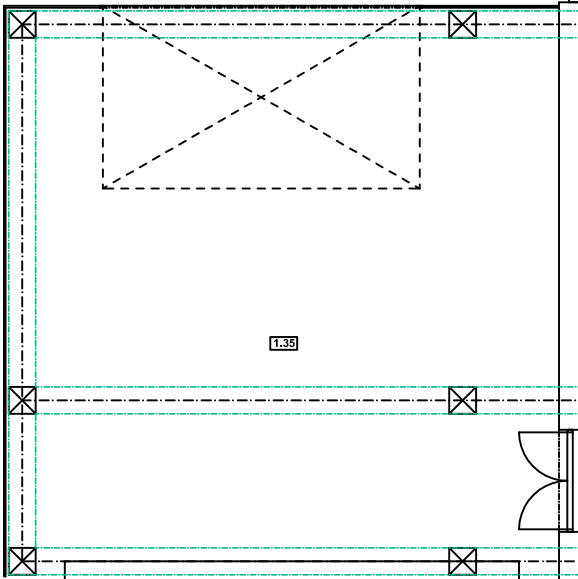


VZORY KANCELÁŘSKÉHO NÁBYTKU - STOLY

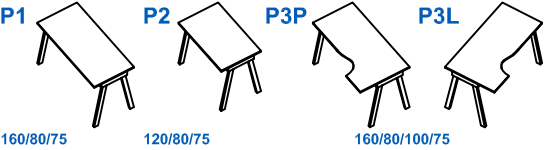

VZORY KANCELÁŘSKÉHO NÁBYTKU

S1


80/40/110 - DEŽEN BUK

S2


80/40/180 - DEŽEN BUK


S3


80/40/180 - DEŽEN BUK

S4



60/50/180 - DEŽEN BUK

J5

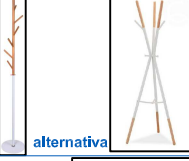
alternativa

V2



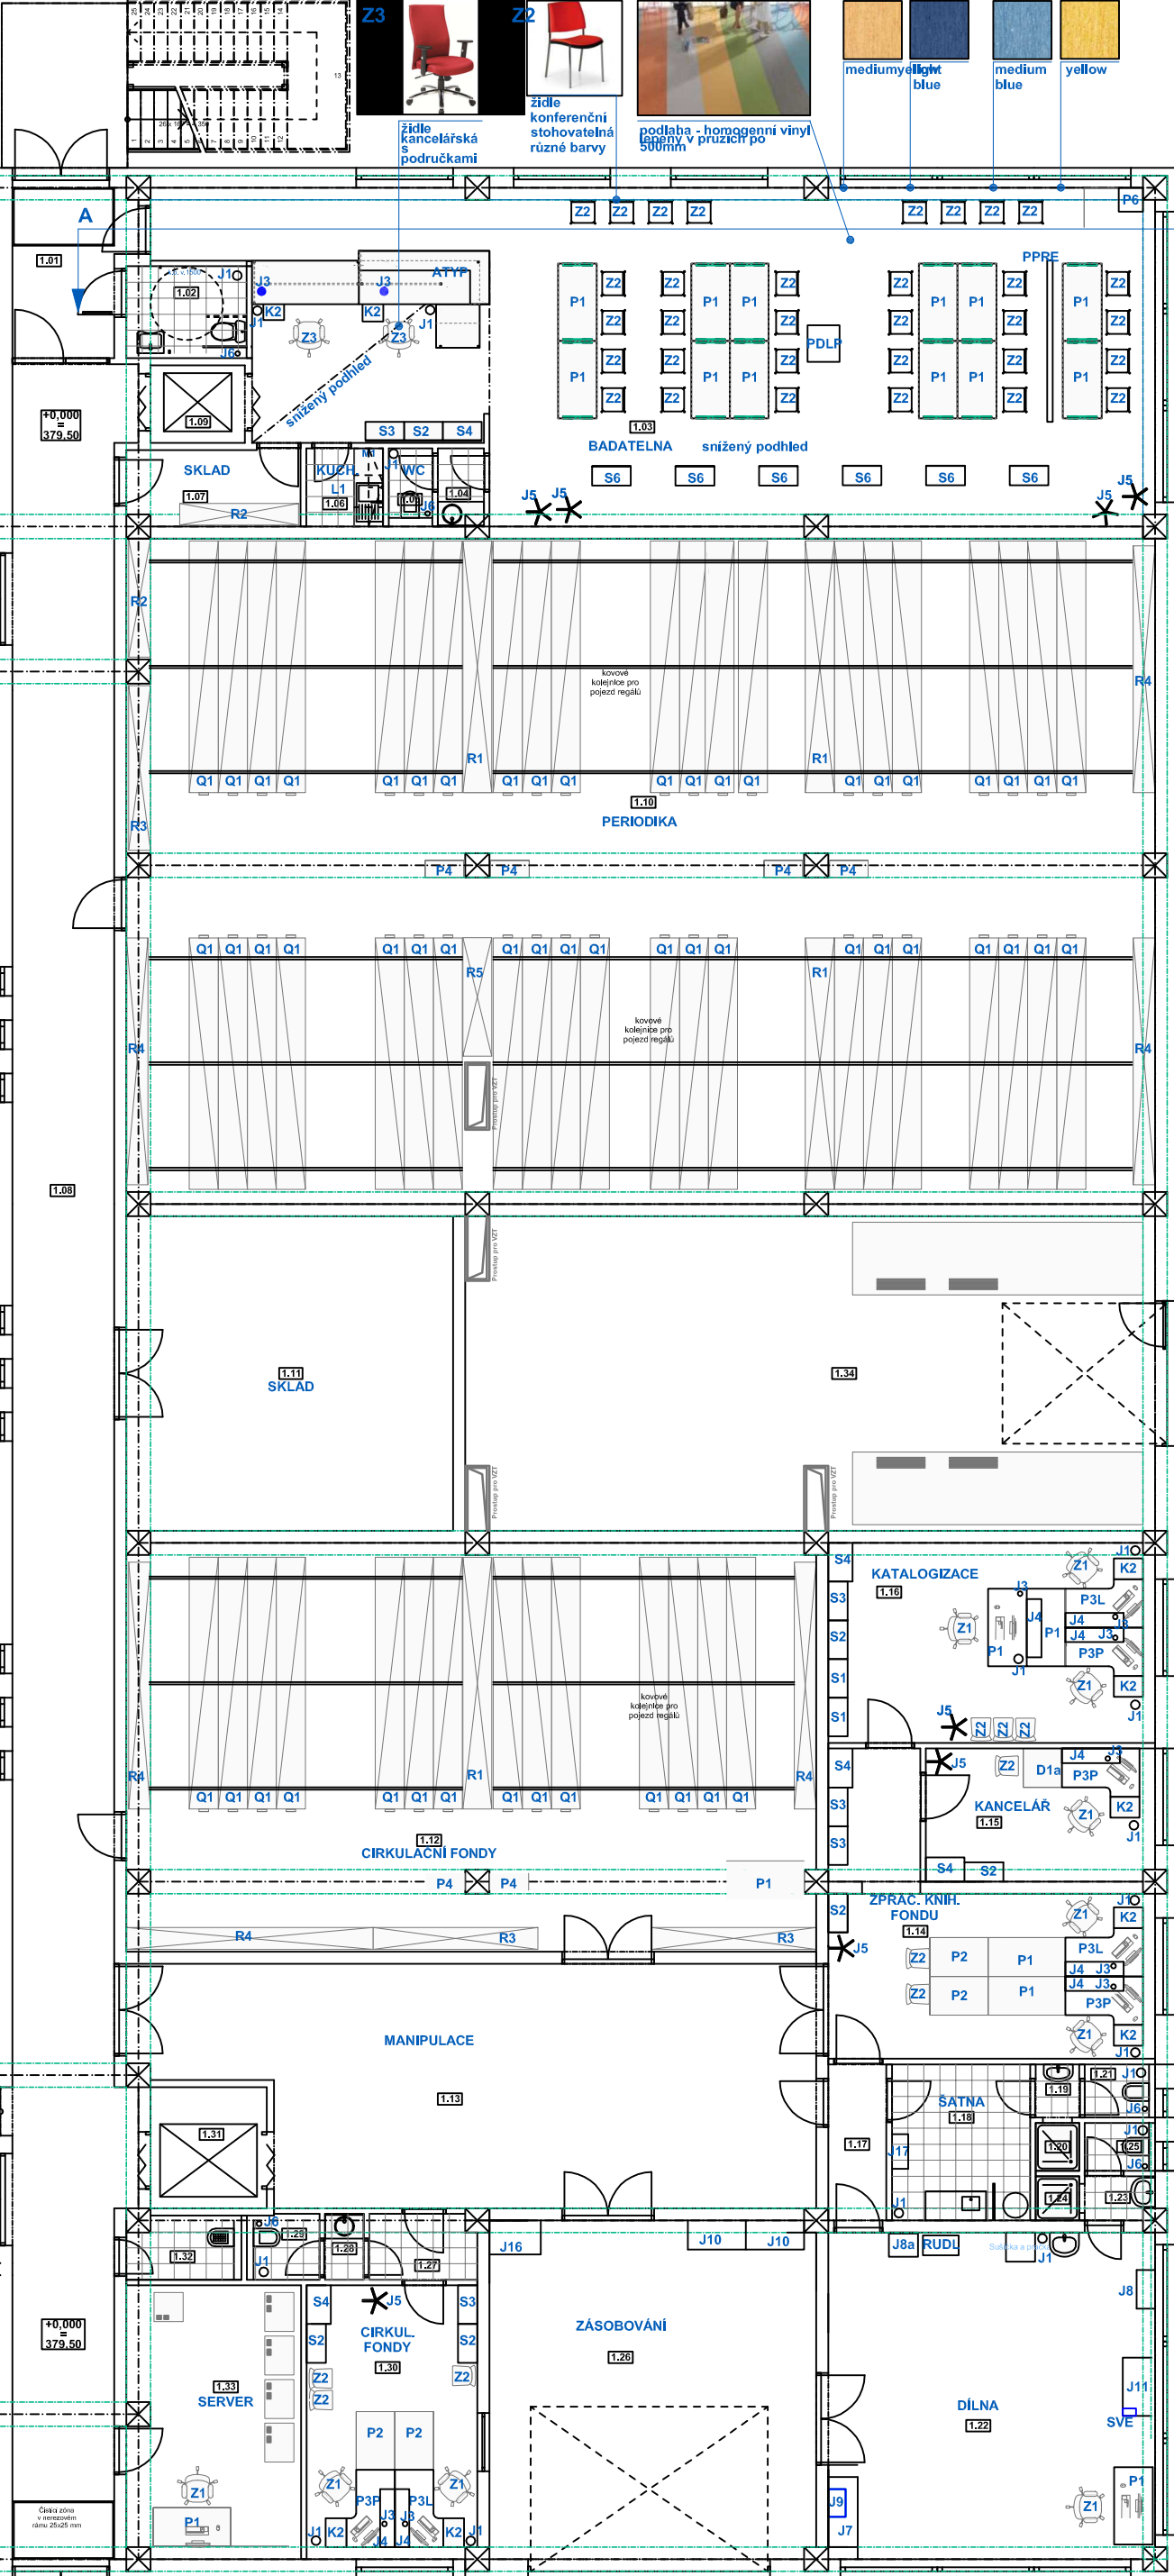

PP INTERIÉRU - ARCHIV KRAJSKÉ KNIHOVNY
PŮDORYS 1.NP

Rozšíření kapacity krajské knihovny v rámci akce :
Ochrana, zefektivnění zprávy,zpřístupnění a využívání knihovnických fondů Krajské knihovny Karlovy
Vary