




Otisk autorizačního razítka, podpis :


± 0,000 = 404,100 m.n.m. ( 1. NP )

FOTODOKUMENTACE STÁVAJÍCÍHO STAVU



MĚŘÍTKO:

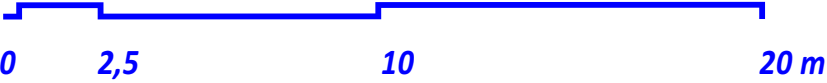

Název zakázky :  Sokolov, p.p.č. 386/1  <b>Novostavba budovy školy SŠŽ Sokolov</b>  celkové řešení komplexu			Investor a objednatel :  Karlovarský kraj Závodní 353/88 360 06 Karlovy Vary  IČ: 708 911 68		Autor projektu a zhotovitel :   <b>ING. VÁCLAV KOUBA PROJEKTOVÝ ATELIER</b> Krále Jiřího 1151/31, 360 01 Karlovy Vary  IČ: 100 455 11	
Kraj : Karlovarský			Město : Sokolov		Zakázkové číslo : 20 / 02	
Druh dokumentace : architektonická studie			Datum: září 2020		IČ: 100 455 11	
			Zpracovatel části dokumentace : Ing. Václav Kouba		Autorizovaná osoba a odpovědný projektant : Ing. Václav Kouba	
					Hlavní inženýr projektu : Ing. Miloš Trnka	
Stavební objekt : SO 01, SO 02, SO 03, SO 04, SO 05, SO 06, SO 07, SO 08, SO 09, SO 10, SO 11, SO 12, SO 13			Část dokumentace : Celkové řešení stavby		Vypracoval : Ing. Václav Kouba	
Název přílohy :  Řezopohled A - A´					Měřítko : 1 : 200 Označení přílohy :  C.8	
					Číslo paré :  1	