


PLOCHA CELKEM:  
KANCELÁŘ 142 M2  
ARCHÍV 89 M2

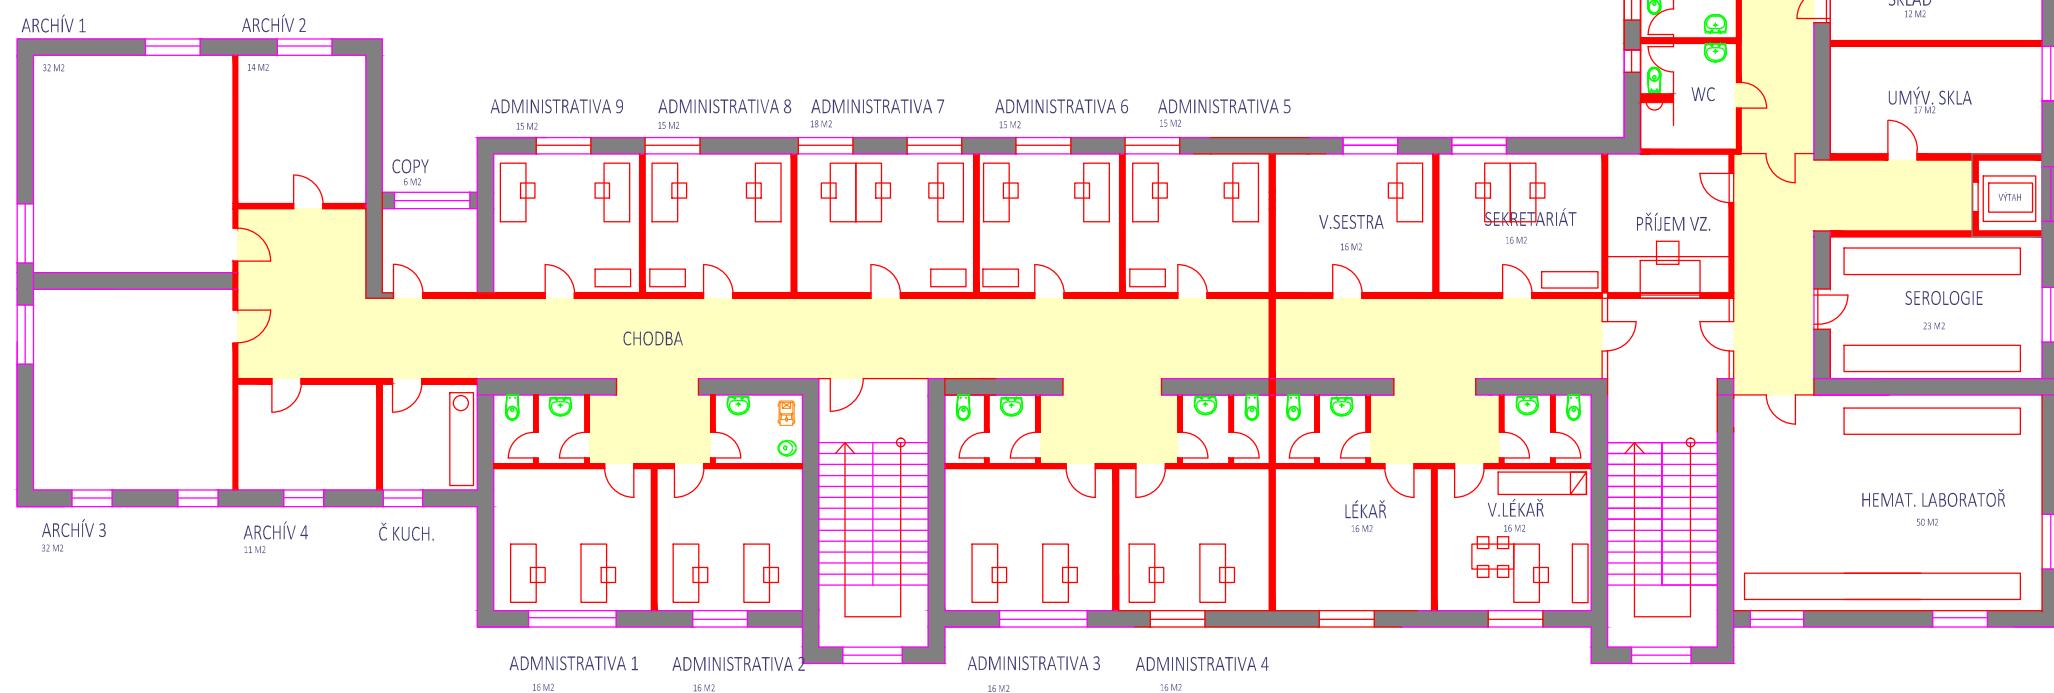

0 5 10

NOVÉ ZDIVO

PŮVODNÍ ZDIVO

Objednatel: Karlovarský kraj, Závodní 353/88, 360 06 Karlovy Vary  
Projektant: PENTA PROJEKT sro, Mrštíkova 12, 586 01 Jihlava

2.NADZEMNÍ PODLAŽÍ

GENEREL KARLOVARSKÉ KRAJSKÉ NEMOCNICE

1.ETAPA

OBJEKT L

12

1:200