




POHLED JIHOVÝCHODNÍ

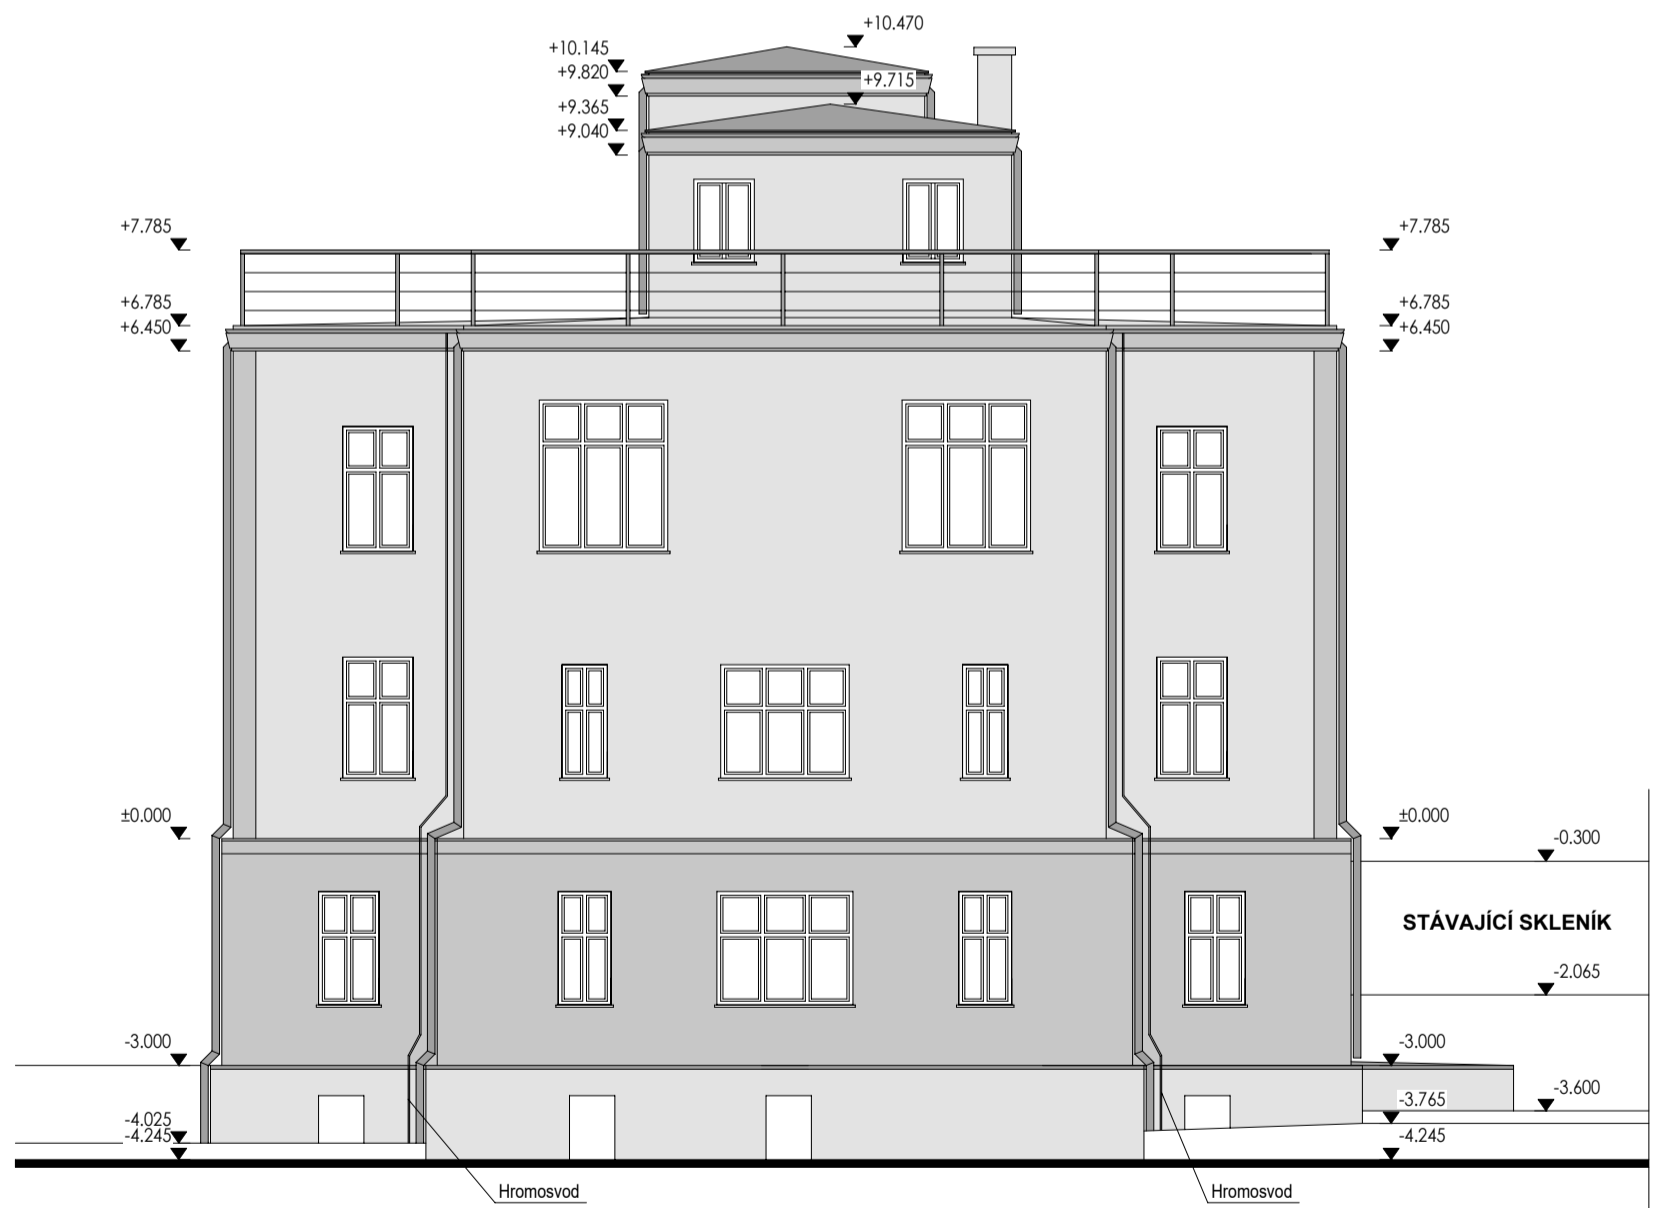

POHLED SEVEROZÁPADNÍ

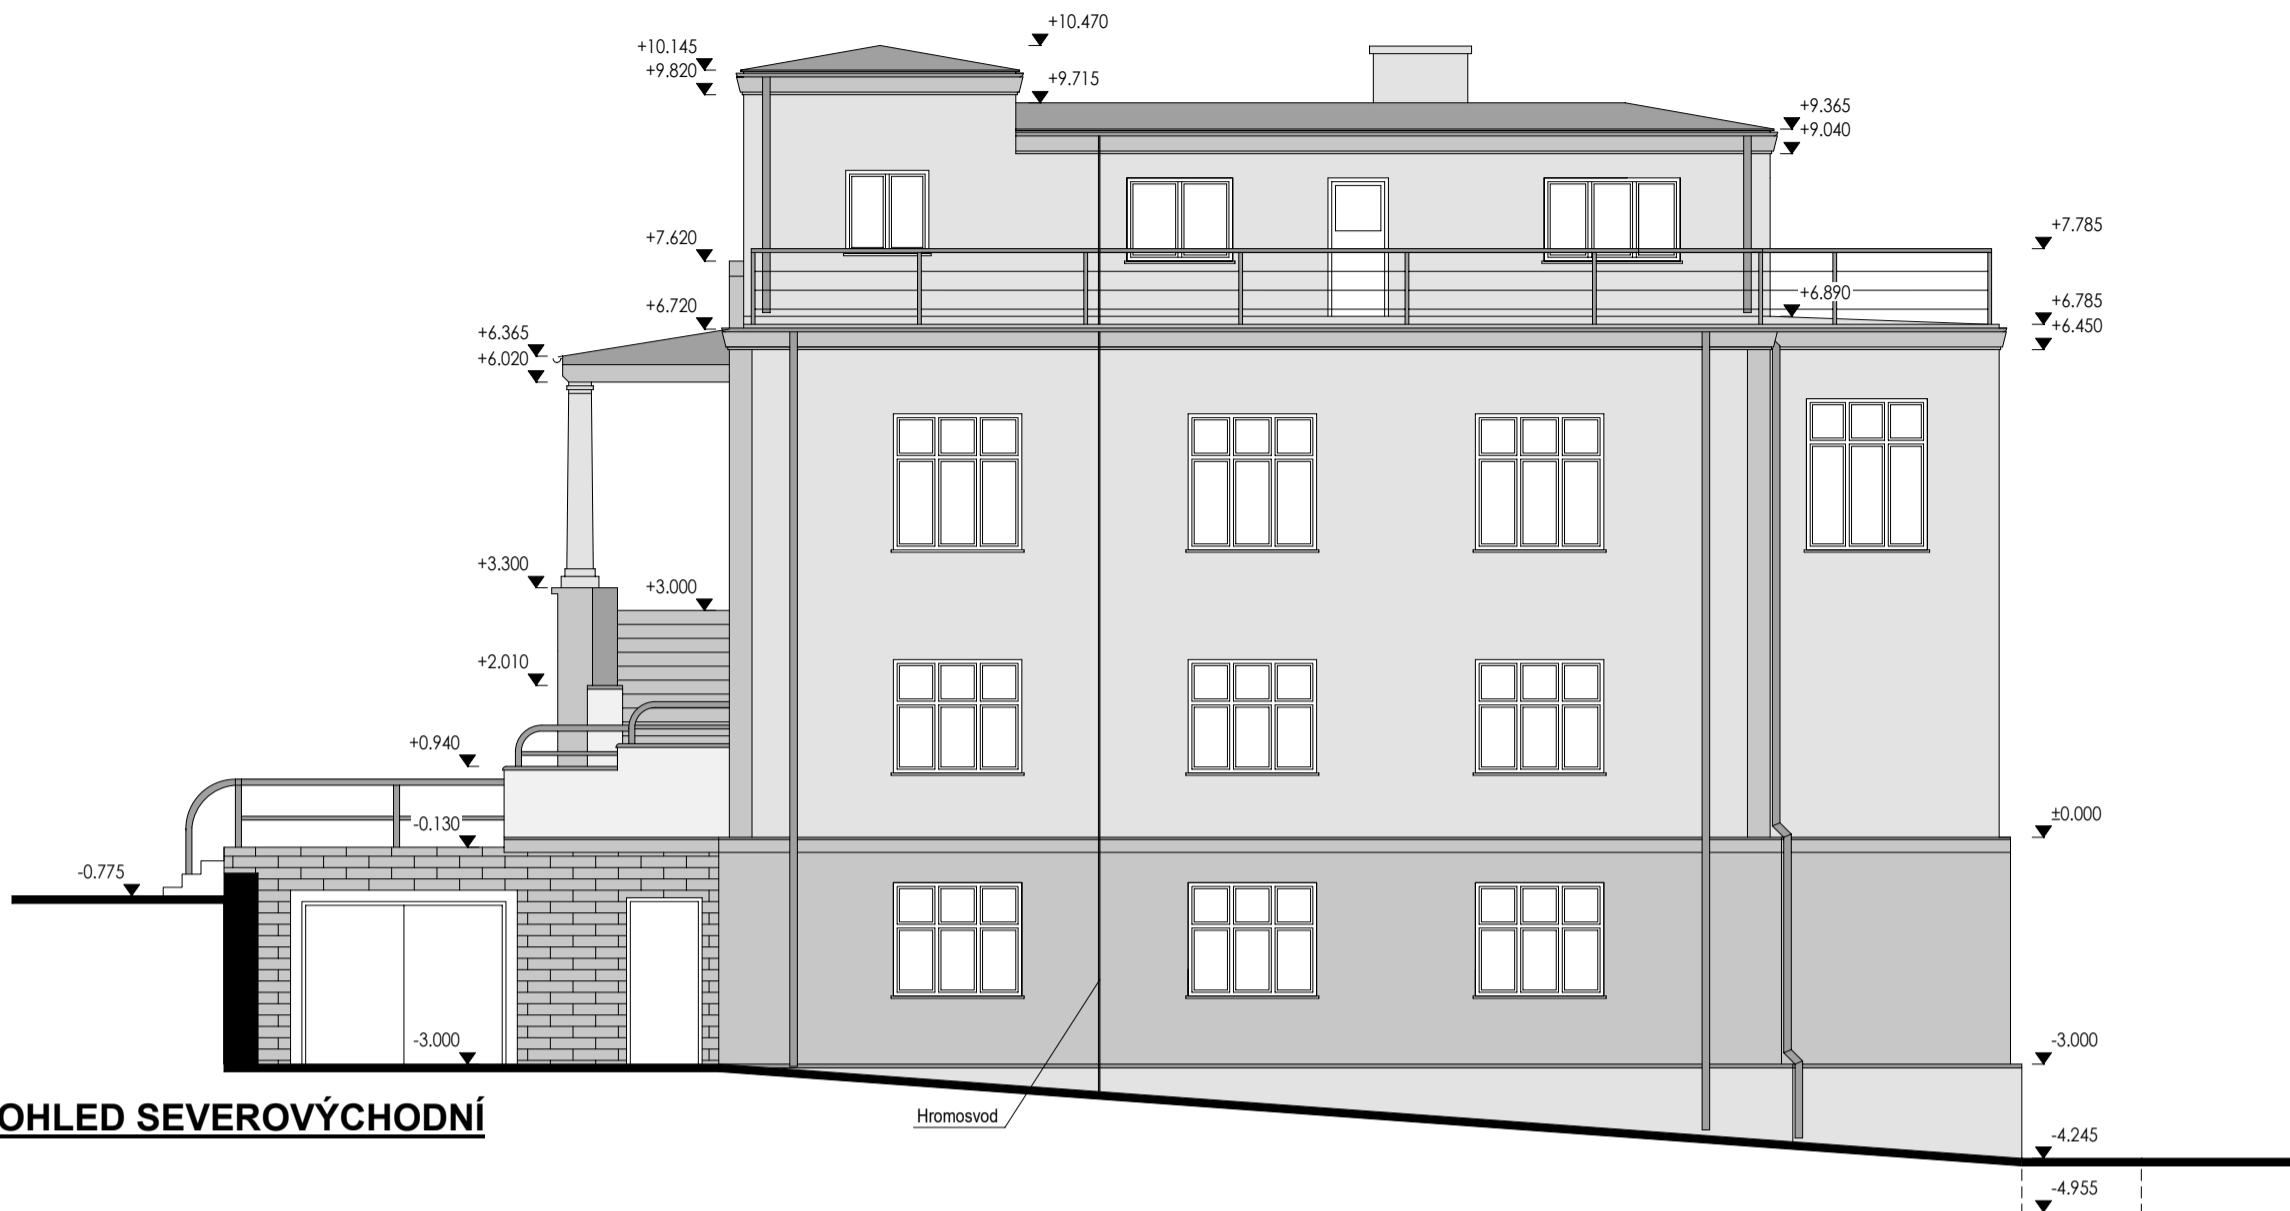

POHLED SEVEROVÝCHODNÍ

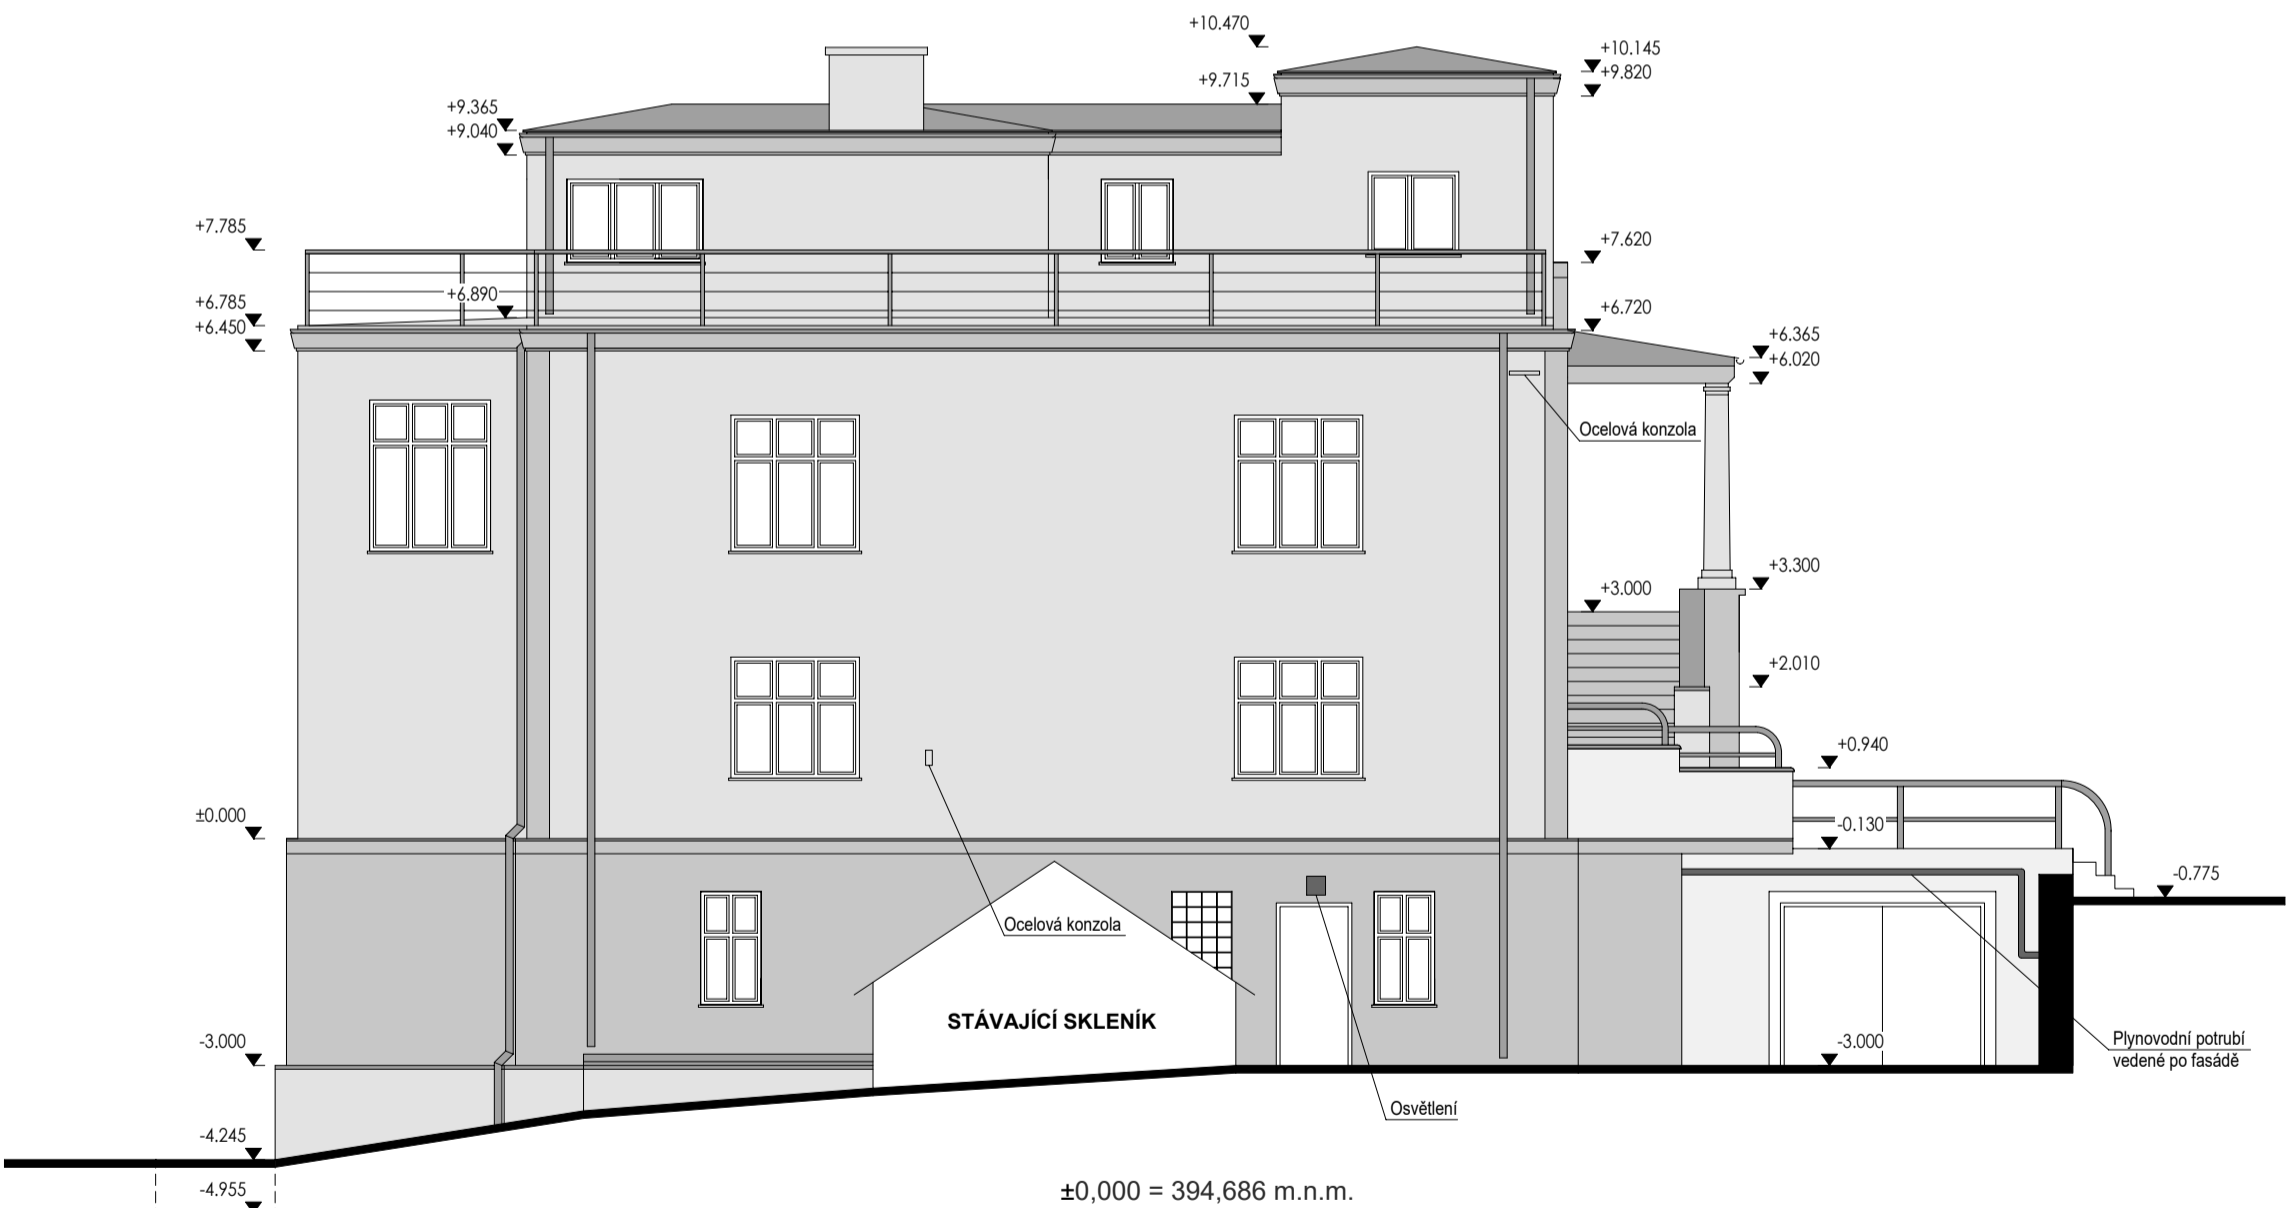

POHLED JIHOZÁPADNÍ

±0,000 = 394,686 m.n.m.

VYPRACOVAL:	Ing. Tomáš Kuba	STAVBA:	Rekonstrukce objektu Dalovice, Hlavní 174/22	 Antonína Ury 993, Pířváká Píředměstí, 337 01 Rokycany IČ: 07551321, www.kspprojekt.cz, tel: 778 095 036, email: info@kspprojekt.cz			
HLAVNÍ PROJEKTANT:	Ing. Tomáš Kuba						
SCHVÁLIL:	Ing. Jan Setkovský						
RAZÍTKO:	OBJEKT:	SO 01 - OBJEKT ř.p. 174		INVESTOR:	Děťský domov Karlovy Vary a Ostrov, pířspěvková organizace, se sídlem Dukelských řrdnů 610, 363 01 Ostrov, IČ 63553660		
	OBSAH:	D.1.1. Architektonicko-stavební řešení		MÍSTO STAVBY:	p.ř. 521/1, k.ř.ř. Dalovice		
	NAZEV:	Pohledy stávající stav		STATUS PD:		ČÍSLO PARÉ:	
				JEDNOSTUPŔŔOVÁ DOKUMENTACE (PRO STAVEBNÍ POZVOLENÍ A PROVEDENÍ STAVBY)			
				ZAKÁZKA ČÍSLO:	DATUM:		MĚŘITKO:
				20_55	10/2020		1:100
				ČÍSLO VÝŘEŠU:			
				D.1.1.b.7.			