


Legenda:

- vedení jednofázových okruhů 230V kabelem CYKY-J 3x2.5
- vedení svítelných okruhů kabelem CYKY-J(-O) 2~7x1.5
- zásuvka jednohásobná, ABB Tango, bílá, IP44
- zásuvka jednohásobná s USB nabíjením, ABB Tango, bílá
- zásuvka jednohásobná, ABB Tango, bílá
- spínač jednopólový, ABB Tango, bílá, řazení 1, IP44
- aktivní přístroj stmívače DALI pro otočné ovládání a tlačíkové spínání ABB typ Tango
- přepínač sérový, ABB Tango, bílá, řazení 5
- hygrostat elektronický Elektrodesign typ HIG 2
- vývod pro napájení automatických dveří
- vývod pro napájení technologie masážní vany
- D1 svítidlo stropní přisazené Osmont Delia 2 typ 56302, LED 28W, DALI, IP54
- D2 svítidlo stropní polovestavné Osmont Delia CV2 typ 69336, LED 36W, IP44
- N1 bezpečnostní svítidlo, Trevos Helios LED typ 43511, LED modul 2W/150lm, 1In, IP65
- R1 svítidlo nástěnné Rendl TIRAS II typ R13569, LED 2x6W, IP54
- R2 světelný LED pásek Rendl typ G12371, 3000K, 12W/m, IP54
- R2n LED napáječ pro LED pásky T-LED typ TLPZ-12-120W, 12V, 120W, (ŠxVxH 129x97x30 mm)
- stáv. RP220 stávající podružná okružová rozvodnice
- v místnosti provést doplňující pospojování

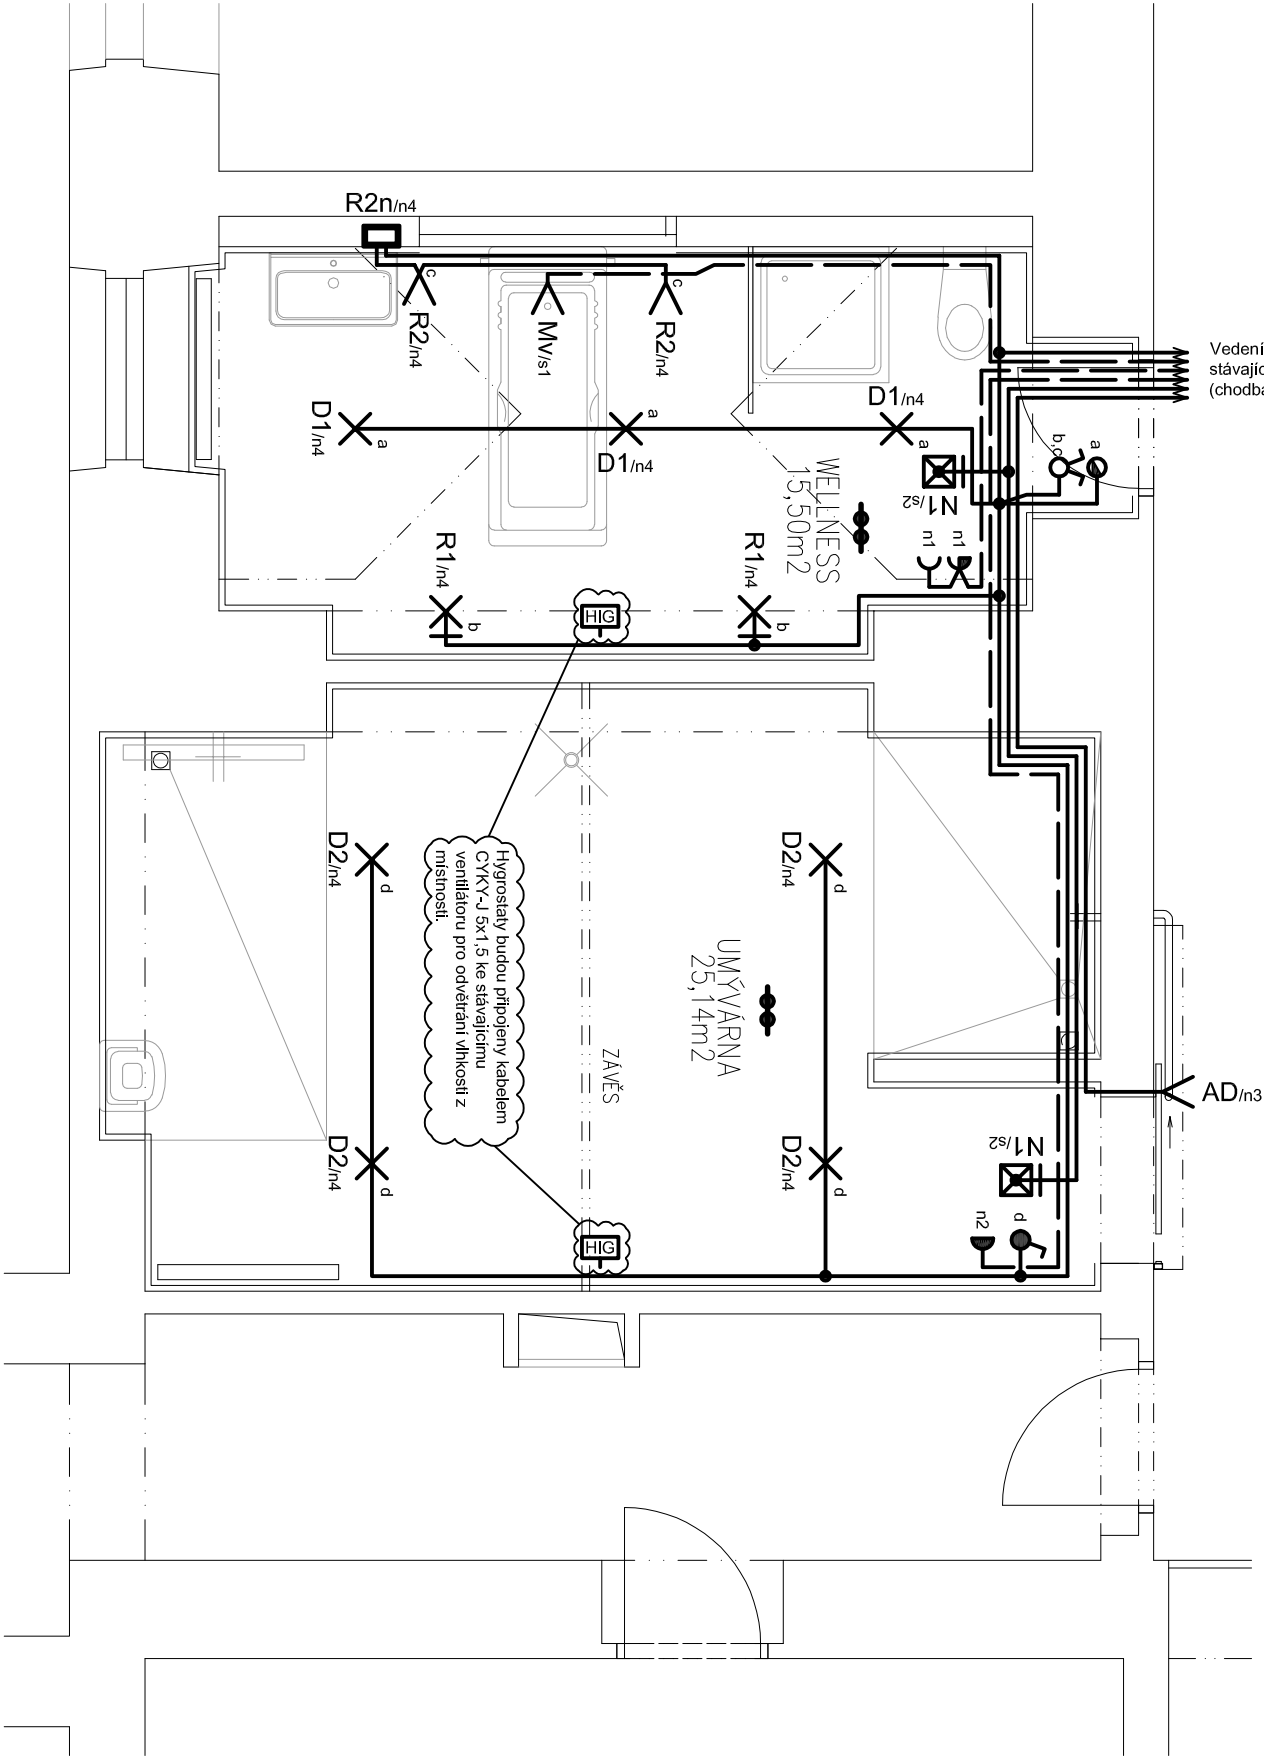

rozvodná soustava: síť TN-C-S; 3+N+PE; ~ 50Hz; 400/230V
ochranná opatření: automatickým odpojením od zdroje dle ČSN EN 61140 ed. 3
ostatní potřebné údaje: viz Technická zpráva

| | | | | | |
|--|---------------------------|-----------------|---------------|---------|--|
| ARCHITEKTONICKÉ ŘEŠENÍ | | STAVEBNÍ ŘEŠENÍ | | ELEKTRO | |
| <div><div>uniart</div><div>PROJEKTOVÁ KANCELÁŘ, TEPELSKÁ 137, MARIÁNSKÉ LAZNĚ 353 01 TEL./FAX. 354 623 578, 354 620 074, e-mail: uniart@tiscali.cz</div></div> | | | | | |
| VED.PROJEKTANT | ODP.PROJEKTANT | VYPRACOVAL | | Č. PARÉ | |
| ING. ARCH. | ING.J. STEHLÍK | ING.A. SAUER | | | |
| D. URBANEC | | | | | |
| INVESTOR | DOMOV PRAMEN, MNICHOV 142 | | | | |
| MĚSTSKÝ ÚŘAD | MARIÁNSKÉ LAZNĚ | | | | |
| MNICHOV č.p.142 | | | FORMÁT | | |
| DOMOV PRAMEN MNICHOV DOMOV PRO OSOBY SE ZDRAVOTNÍM POSTIŽENÍM REKONSTRUKCE UMYVÁRNY A WELLNESS 1.NP | | | DATUM | | |
| | | | ÚČEL | | |
| | | | MĚŘÍTKO | | |
| | | | Č. ZAKÁZKY | | |
| PŮDORYS 1.NP | | | ČÍSLO VÝKRESU | | |
| | | | 08 | | |
| TENTO VÝKRES JE MAJETKEM INVESTORA, BEZ JEHOŽ PÍSEMNÉHO SOUHLASU NESMÍ BÝT KOPÍROVÁN ANI JINAK POUŽÍVÁN. | | | | | |