


Přístupové komunikace a parkoviště pro areál BMW v k.ú. Horní Nivy
KATASTRÁLNÍ SITUAČNÍ VÝKRES
M 1:1 000

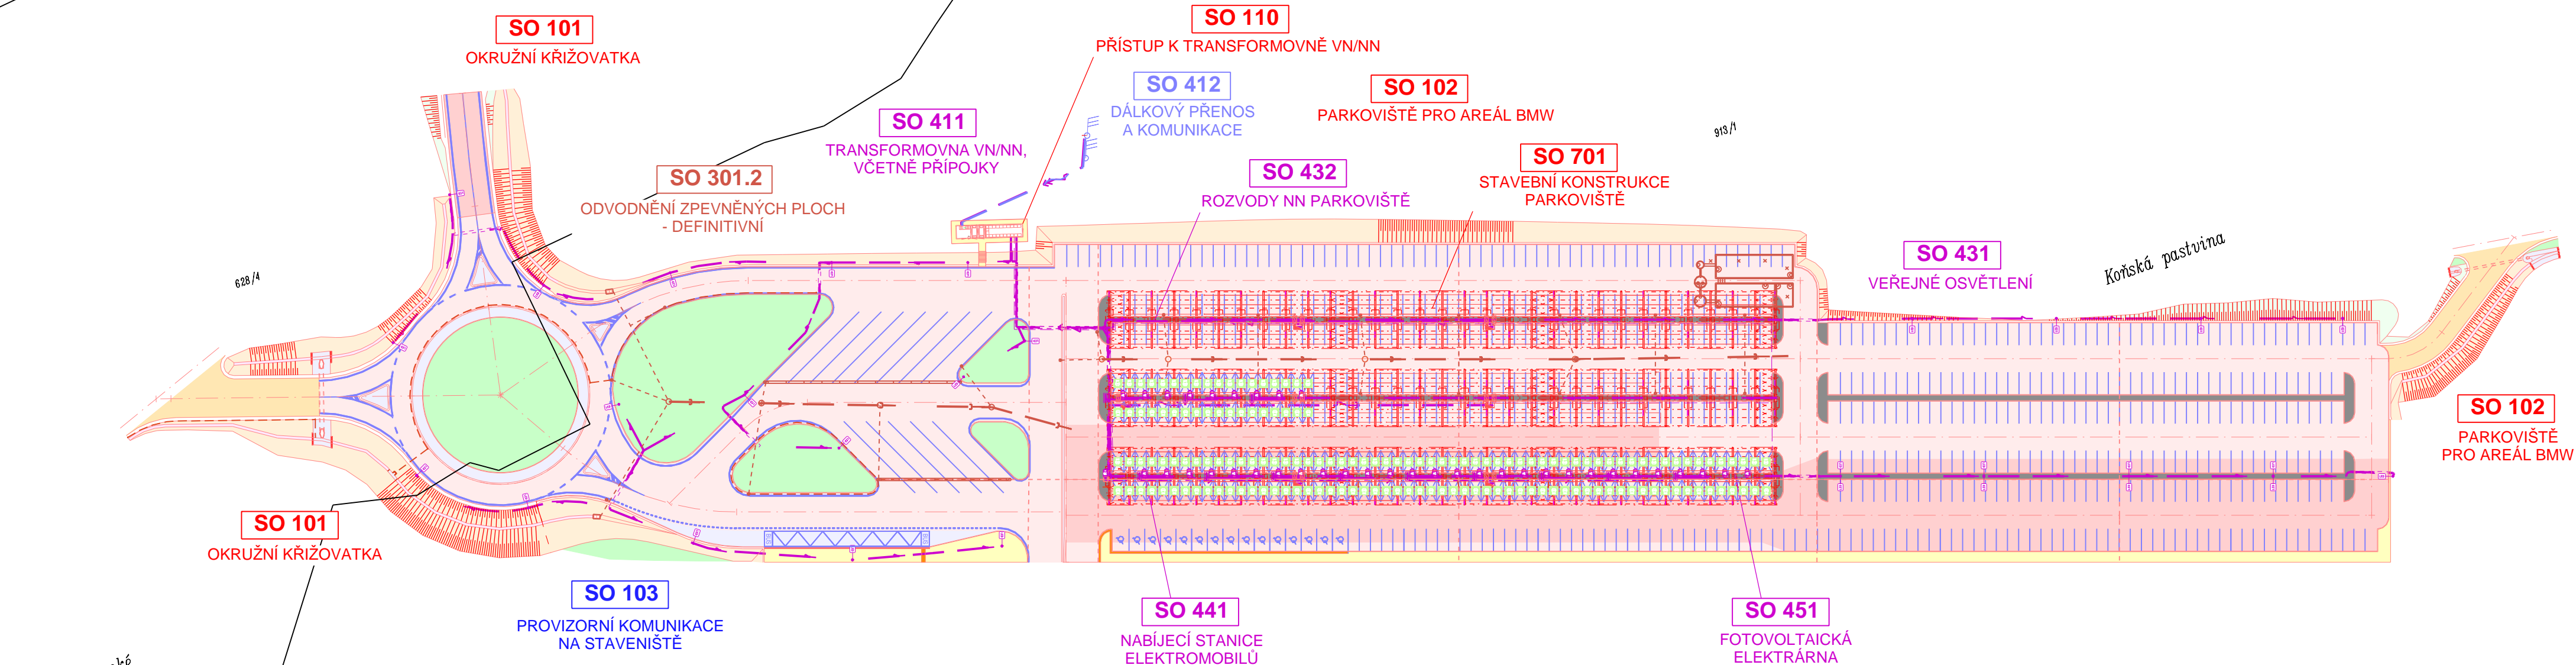

IDENTIFIKAČNÍ ÚDAJE STAVBY:
kraj: CZ 041 Karlovarský kraj
obec: 560 341 Dolní Nivy
katastrální území: 629 898 Horní Nivy

Byla použita katastrální mapa s platností k 12/2020.

Objednatel:

KRAJSKÁ SPRÁVA A ÚDRŽBA SILNIC
KARLOVARSKÉHO KRAJE
Chebská 282, 356 01 Sokolov



Zhotovitel PDPS:



Valbek, spol. s r.o.
Vaňurova 505/17
460 01 Liberec

HIP:

ING. B. FIŠER

	Vypracoval	M. MADEJ, DIS.		Zak. číslo	18-UL11-009
	Zodp. projektant	M. MADEJ, DIS.		Datum	01/2021
	Tech. kontrola			Stupeň	PDPS
	Akce			Počet formátů	4xA4
	PŘÍSTUPOVÉ KOMUNIKACE A PARKOVIŠTĚ PRO AREÁL BMW V K.Ú. HORNÍ NIVY			Měřítko	1:1 000
Zhotovitel: Valbek, spol. s r.o., stř. Ústí n. L. Děčínská 717/21 400 03 Ústí nad Labem	Příloha			Č. přílohy	Paré
	KATASTRÁLNÍ SITUAČNÍ VÝKRES			C.2	