


PODÉLNÝ PROFIL
M 1:500/100

DEŠŤOVÁ
KANALIZACE
"RETENČNÍ NÁDRŽ"

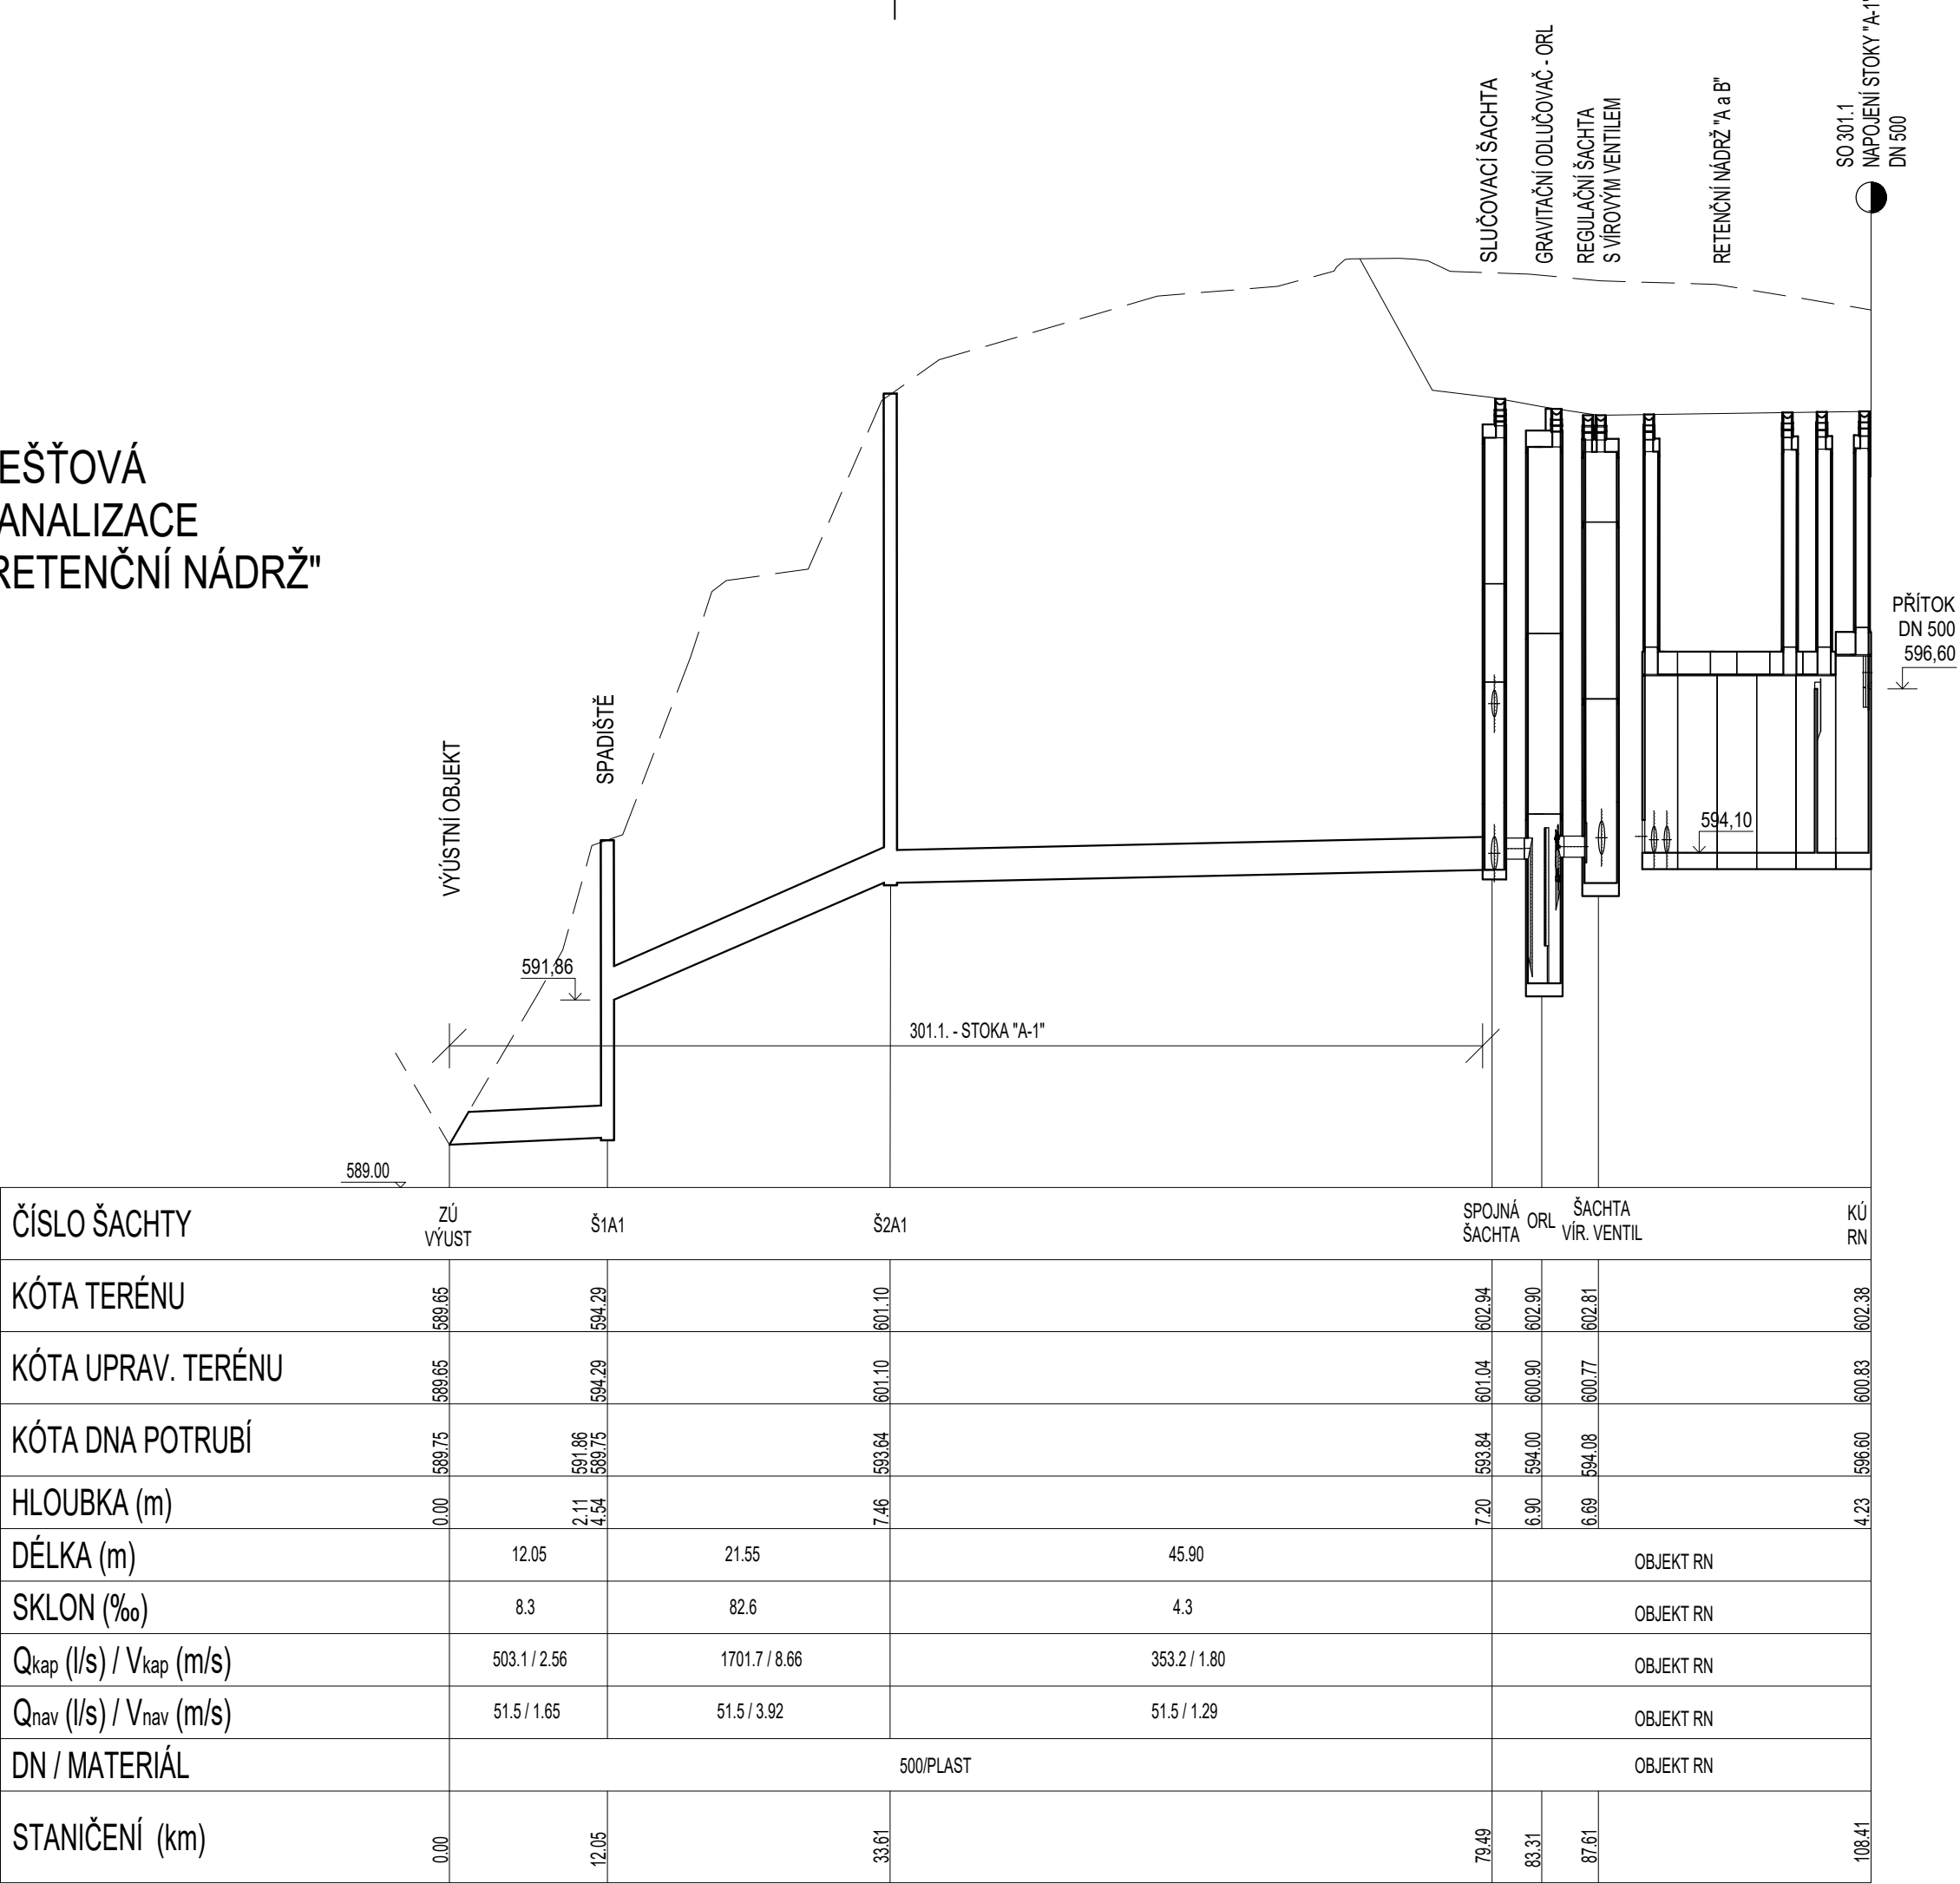

Pozn.:
Průběh inženýrských sítí byl vynesena z orientačních zákresů
pořízený jejich správci a je pouze orientační!

SO 301

Odvodnění zpevněných ploch

Objednatel:

KRAJSKÁ SPRÁVA A ÚDRŽBA SILNIC
KARLOVARSKÉHO KRAJE
Chebská 282, 356 01 Sokolov



Zhotovitel PDPS:



Valbek, spol. s r.o.

Vaňurova 505/17
460 01 Liberec

HIP:

ING. B. FIŠER



VypracovalT. Prágl

Zodp. projektantIng. T. Martinček

Tech. kontrolaIng. J. Drašar

Akce

PŘÍSTUPOVÉ KOMUNIKACE A PARKOVIŠTĚ
PRO AREÁL BMW V K.Ú. HORNÍ NIVY

Zak. číslo18-UL11-019

Datum01/2021

StupeňPDPS

Počet formátů3 x A4

Měřítko1 : 500 / 1 : 100

Č. přílohyParé

Zhotovitel:

Valbek, spol. s r.o., stř. Ústí n. L.
Děčínská 717/21
400 03 Ústí nad Labem

Příloha

PODÉLNÝ PROFIL - RETENČNÍ NÁDRŽ

3.3