


VZOROVÁ HORSKÁ VPUST
M 1:25

ŘEZ A-A'

ŘEZ B-B'

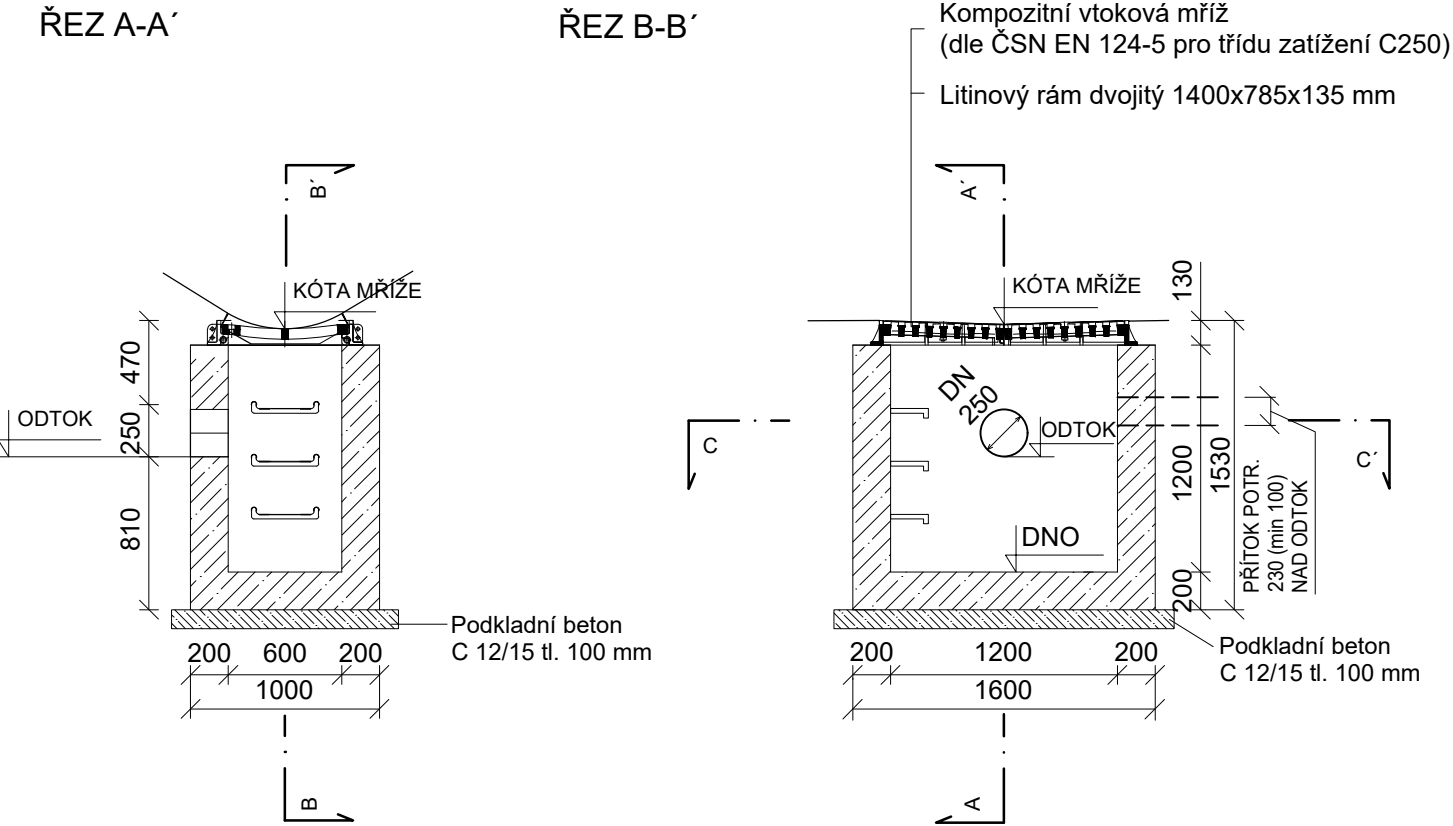


ZAÚSTĚNÍ PŘÍTOK. POTRUBÍ DO HV (NAPŘ. TRATIVODY, PŘÍPOJKY UV) - 230 mm NAD KÓTU ODTOKU DO REKTIFIKAČNÍCH RÁMEČKŮ DOVRTAT STUPADLA

VÝROBEK JE STANDARTNĚ VYBAVEN DEHA ZÁVĚSY. VÝŠKU A PRŮMĚR OTVORU UPRAVIT

MATERIÁL BET. DÍLCŮ C 30/37 XF4

REKTIFIKAČNÍ RÁMEČEK
SE DODÁVÁ VE TŘECH VELIKOSTECH - h=100,200,300mm

ŘEZ C-C'

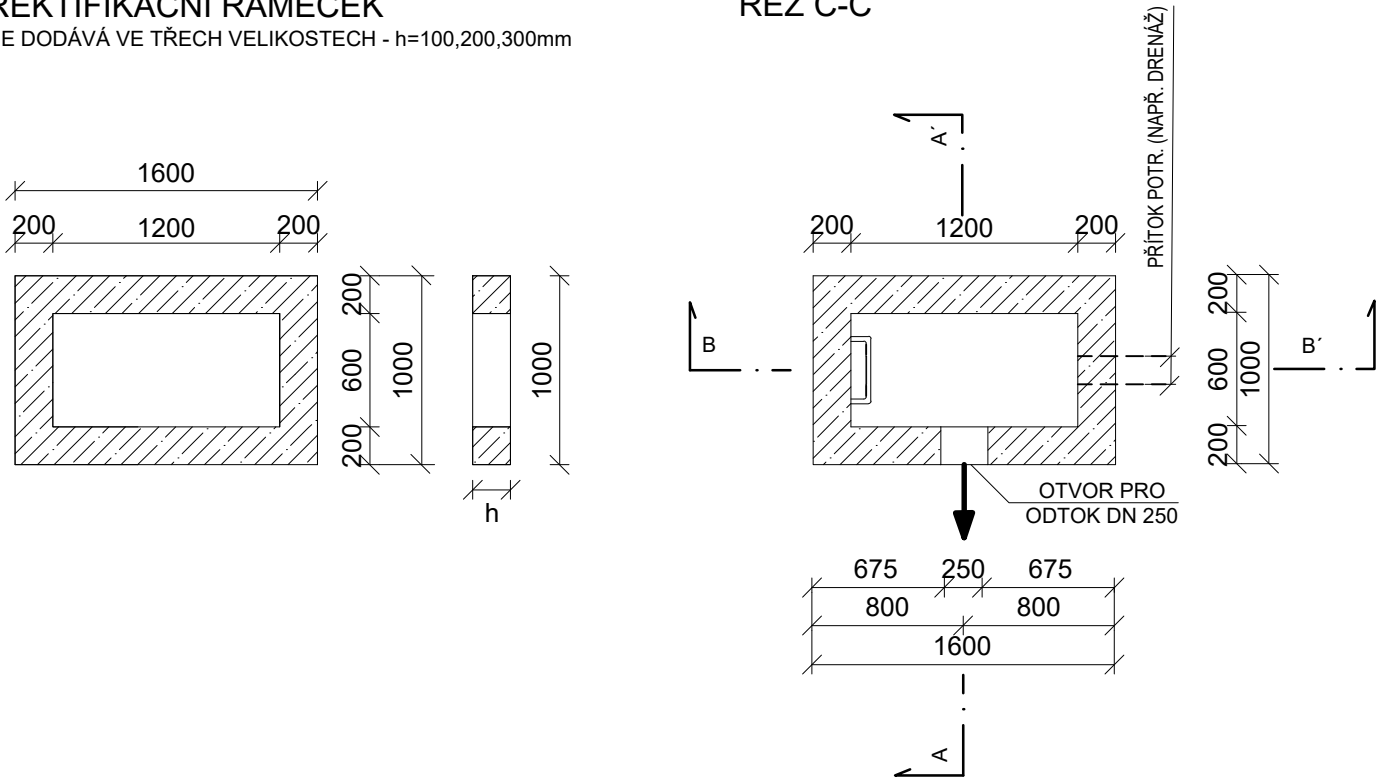

SO 301 Odvodnění zpevněných ploch

Objednatel:





KRAJSKÁ SPRÁVA A ÚDRŽBA SILNIC
KARLOVARSKÉHO KRAJE
Chebská 282, 356 01 Sokolov

Zhotovitel PDPS:

Valbek, spol. s r.o.
Vaňurova 505/17
460 01 Liberec

HIP:

ING. B. FIŠER

	Vypracoval	T. Prágl		Zak. číslo	18-UL11-019
	Zodp. projektant	Ing. T. Martinček		Datum	01/2021
	Tech. kontrola	Ing. J. Drašar		Stupeň	PDPS
	Akce PŘÍSTUPOVÉ KOMUNIKACE A PARKOVIŠTĚ PRO AREÁL BMW V K.Ú. HORNÍ NIVY			Počet formátů	2 x A4
				Měřítko	1 : 25
Zhotovitel: Valbek, spol. s r.o., stf. Ústí n. L. Děčínská 717/21 400 03 Ústí nad Labem	Příloha VZOROVÁ HORSKÁ VPUST			6	Č. přílohy Paré