


# VZOROVÉ ULOŽENÍ POTRUBÍ

## M 1:25

### SCHÉMA ULOŽENÍ POTRUBÍ PLAST DN 200, 250, 300 a 400

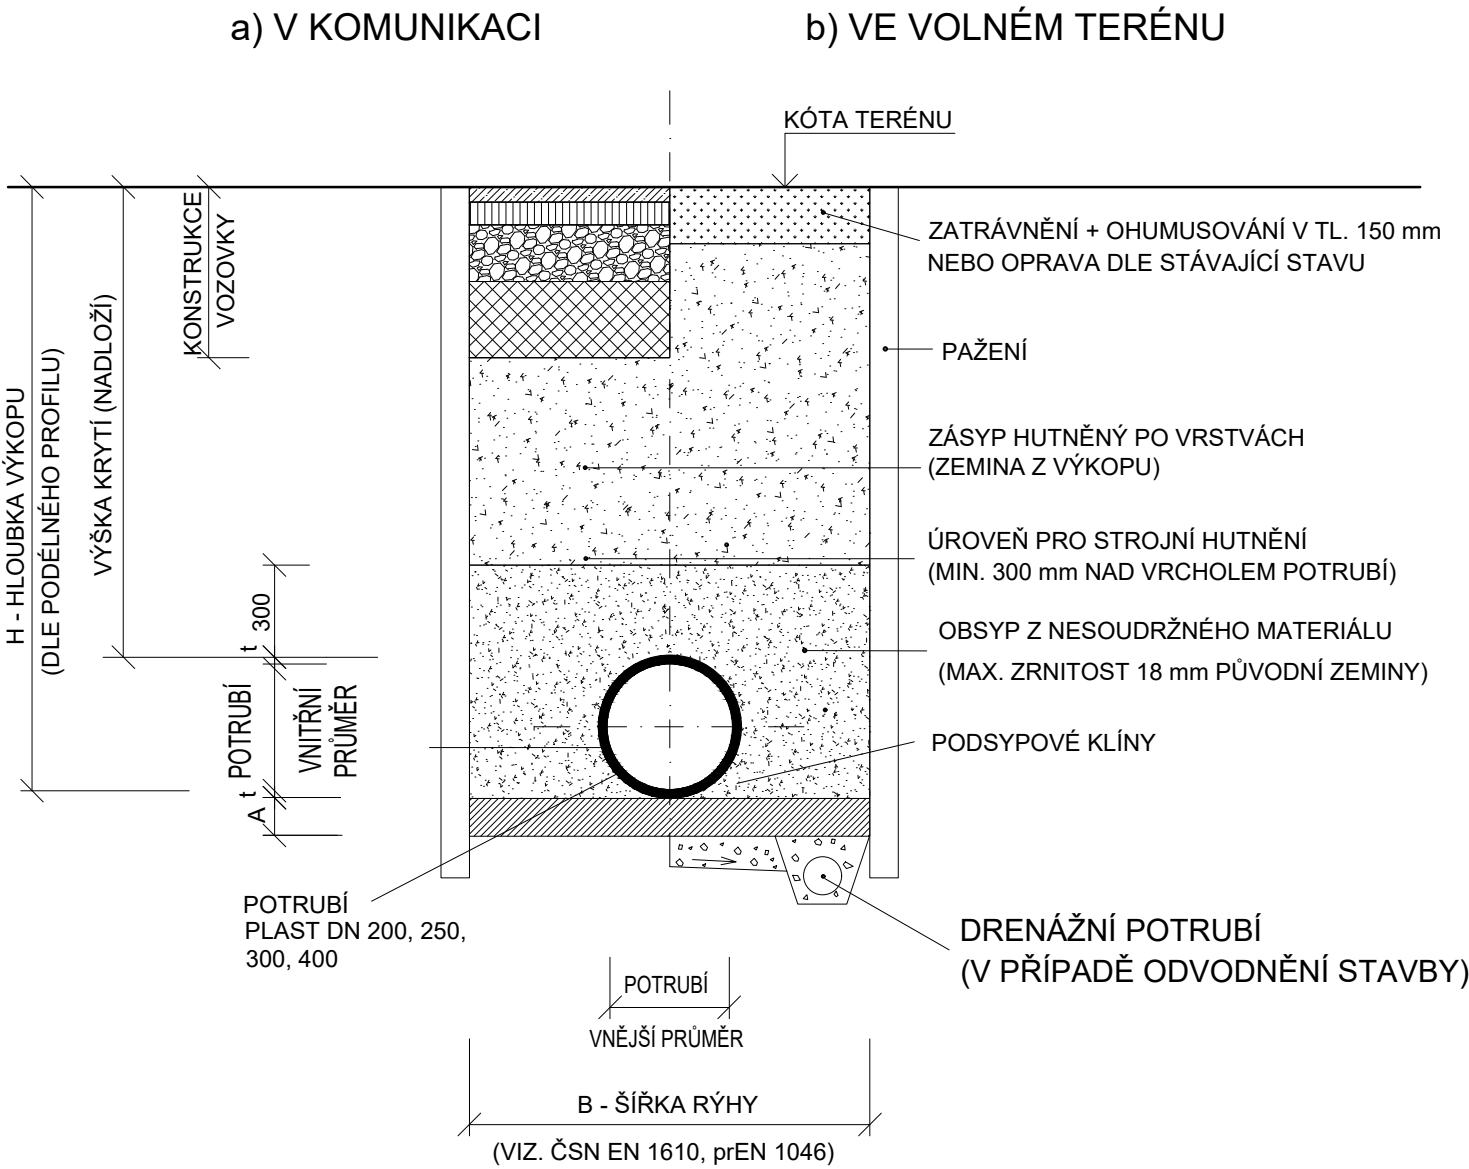

POZNÁMKA:  
OD HLOUBKY VÝKOPU 1,20 m BUDE RÝHA PAŽENA

\* Max. velikost zrna obsypu - podle materiálu a podle doporučení konkrétního výrobce

TABULKA min. ROZMĚRŮ A, B [mm]:

PLASTOVÉ POTRUBÍ				
DN	200	250	300	400
B	950	1000	1050	1200
A	100	100	100	120

<b>SO 301</b>		Odvodnění zpevněných ploch		
Objednatel:				
KRAJSKÁ SPRÁVA A ÚDRŽBA SILNIC KARLOVARSKÉHO KRAJE Chebská 282, 356 01 Sokolov				
Zhotovitel PDPS:	<b>Valbek, spol. s r.o.</b> Vaňurova 505/17 460 01 Liberec	HIP:		
		ING. B. FIŠER		
	Vypracoval	T. Prágl	Zak. číslo	18-UL11-019
	Zodp. projektant	Ing. T. Martinček	Datum	01/2021
	Tech. kontrola	Ing. J. Drašar	Stupeň	PDPS
	Akce		Počet formátů	2 x A4
	PŘÍSTUPOVÉ KOMUNIKACE A PARKOVIŠTĚ PRO AREÁL BMW V K.Ú. HORNÍ NIVY		Měřítko	1 : 25
Zhotovitel:	Příloha	Č. přílohy	Paré	
Valbek, spol. s r.o., stř. Ústí n. L. Děčínská 717/21 400 03 Ústí nad Labem	VZOROVÉ ULOŽENÍ POTRUBÍ			