


VÝKRES ZÁBRADLÍ

PŮDORYS 1:100

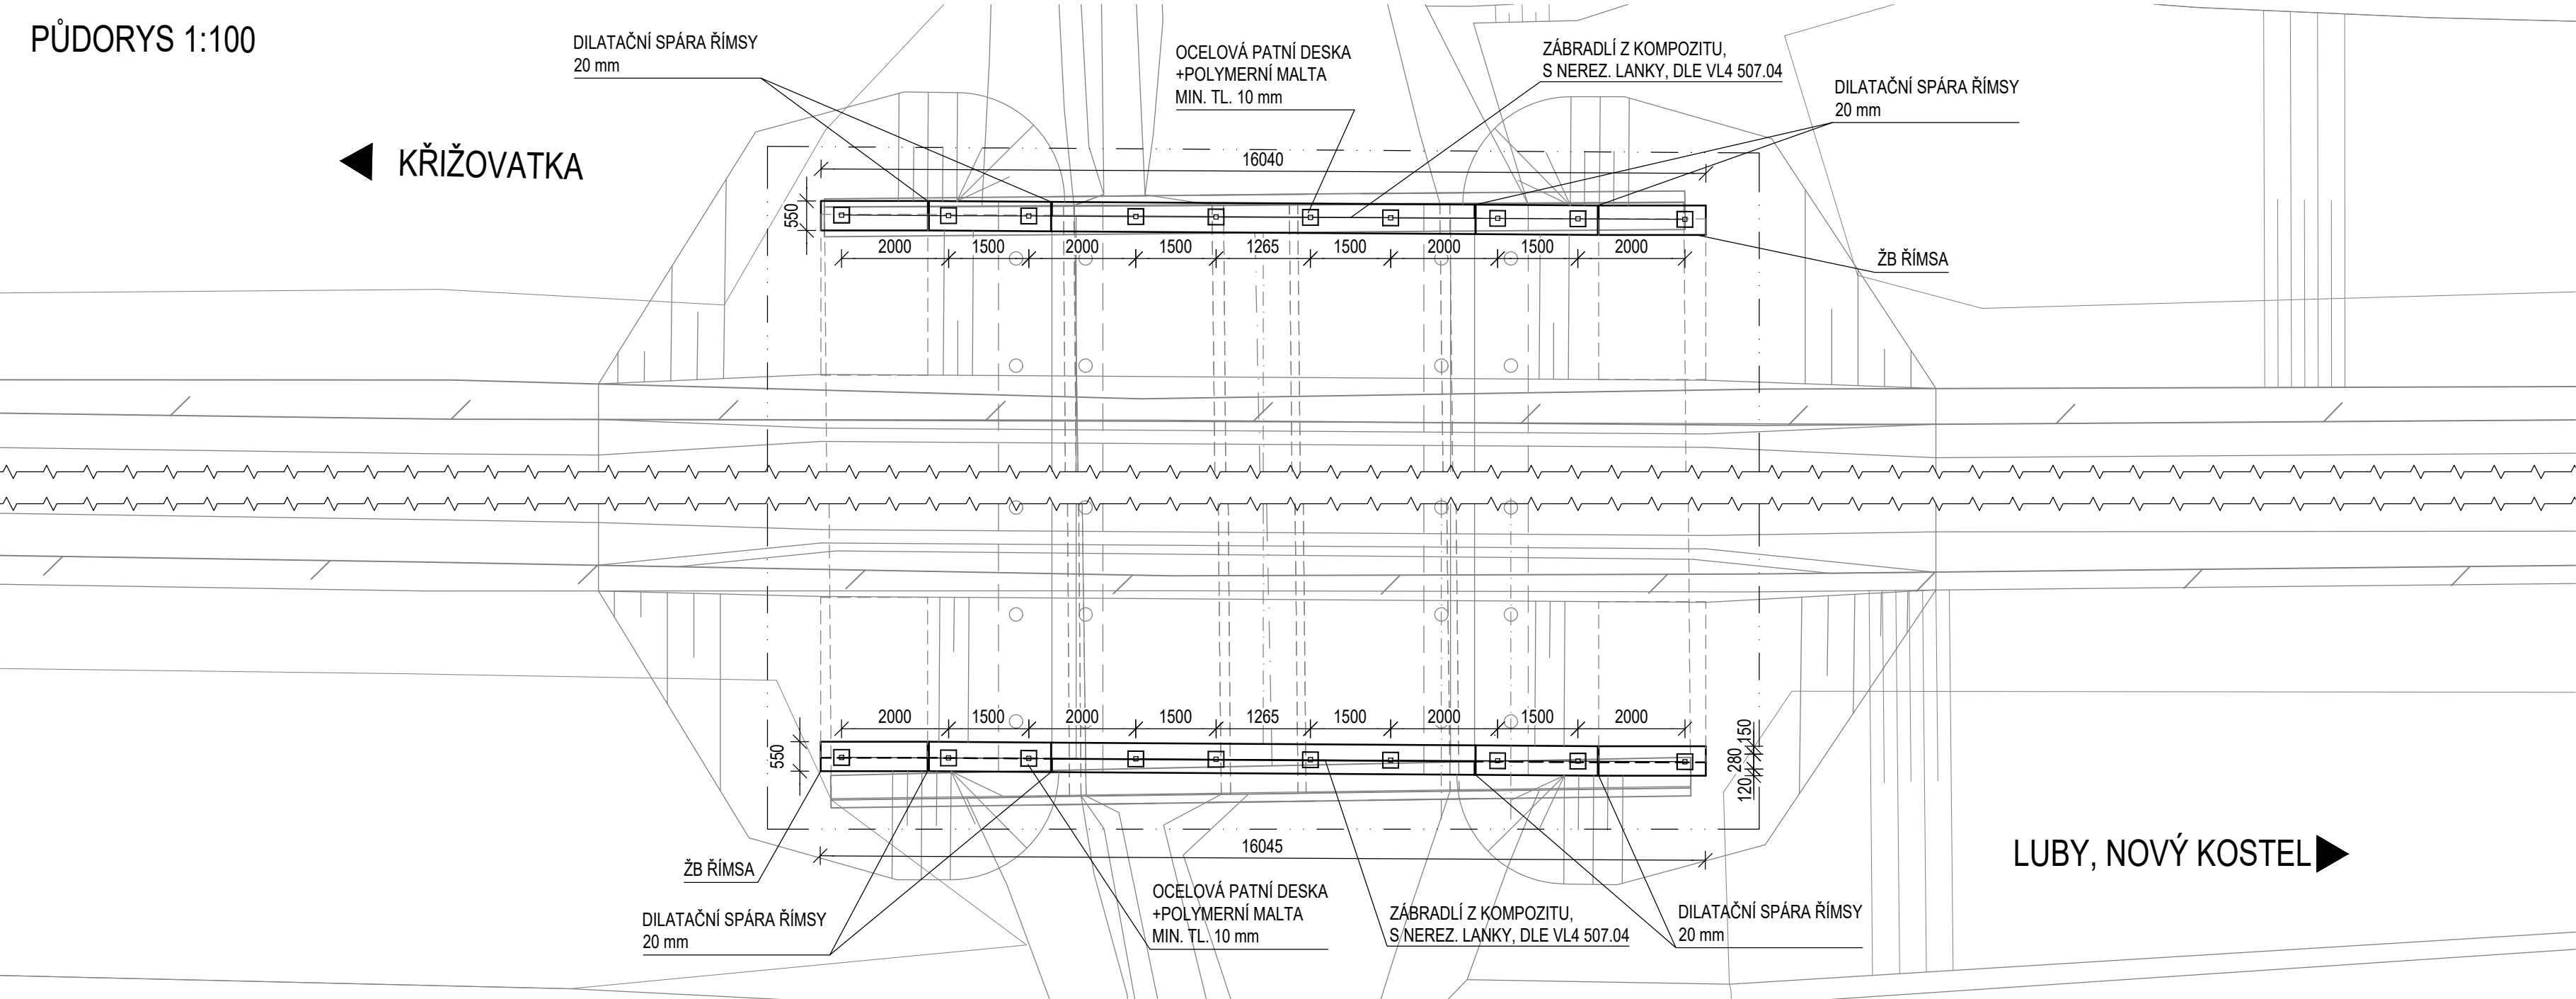


Poznámky:


- NÁVRH A ÚMÍSTĚNÍ ZÁBRADLÍ DLE TP 186
- PROFILY Z KOMPOZITNÍHO MATERIÁLU JSOU VYROBENY TAŽENÍM, SPECIFIKACE MATERIÁLOVÝCH CHARAKTERISTIK VIZ TP 194
- KONSTRUKČNÍ OCEĽ DLE TKP 19A, TŘÍDA PROVEDENÍ EXC2 DLE ČSN EN 1090-2
- PROTİKOROZNÍ OCHRANA OCELOVÝCH PRVKŮ DLE TKP 19B
- TRHACÍ NÝT - KOROZIVZDORNÁ OCEĽ A4 DLE TKP 19A
- LANKO - MIN. Ø 6 mm Z KOROZIVZDORNÉ OCEĽI 1.4401
- V KAŽDÉM POLI BUDE LANKO OPATŘENO SVORKOU PROTI VYTAŽENÍ ZE SLOUPKU, SVORKA BUDE UPRAVENA PROTI DEMONTÁŽI (ROZKLEPNUTÍM ŠROUBŮ A POD.) NEBO BUDE POUŽITA LISOVANÁ SVORKA
- DETAIL KOTVENÍ ZÁBRADLÍ VIZ. VL 507.05

LUBY, NOVÝ KOSTEL


POHLED NA ZÁBRADLÍ 1:50

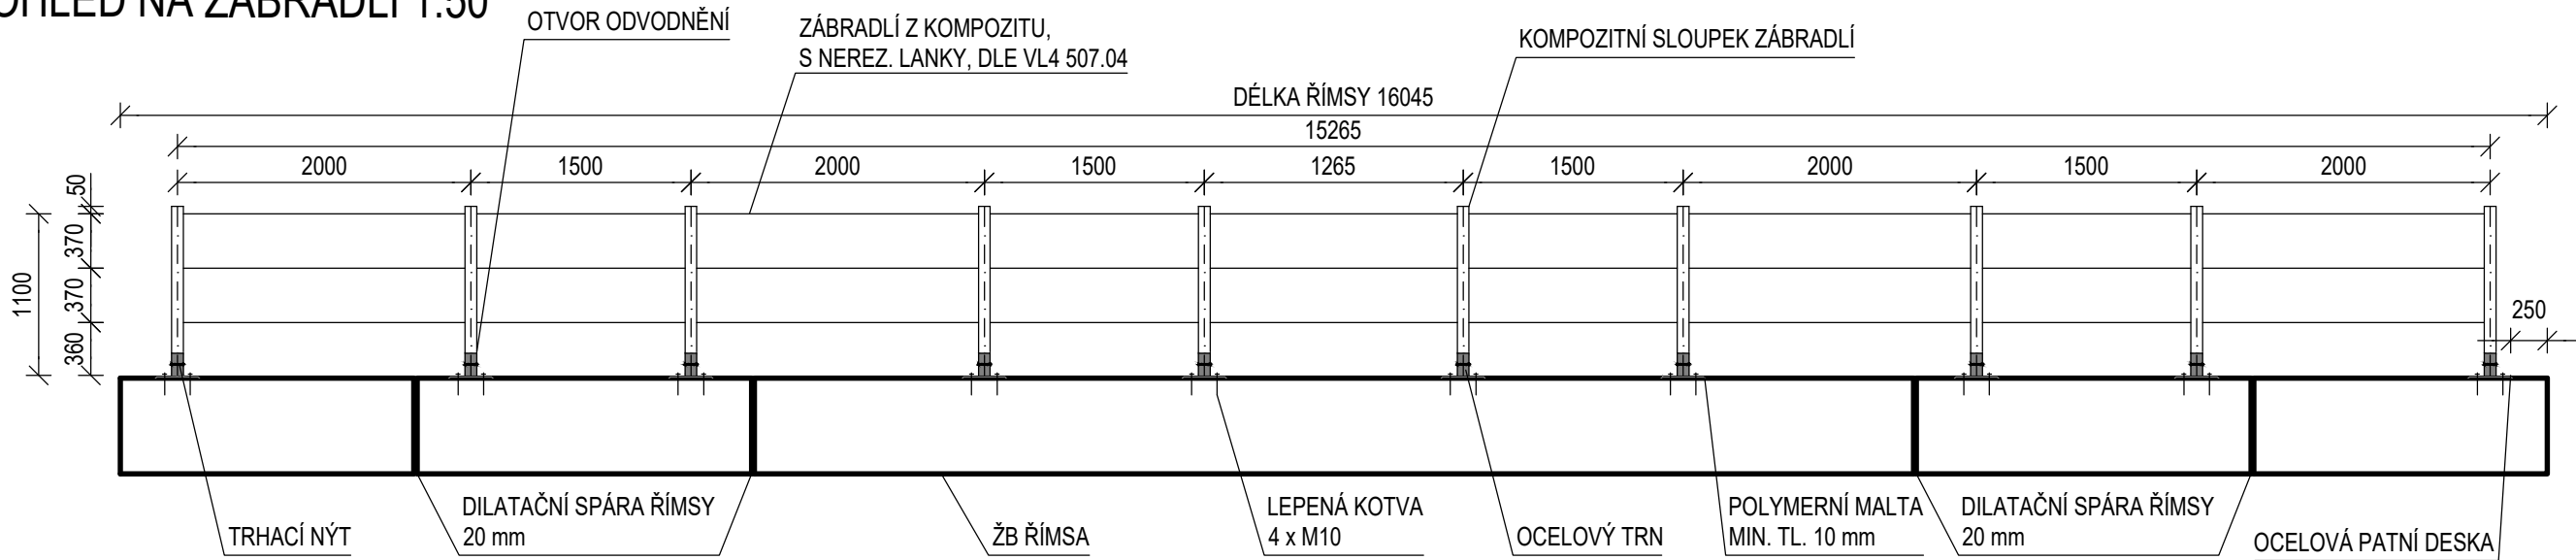


PŘÍČNÝ ŘEZ 1:50

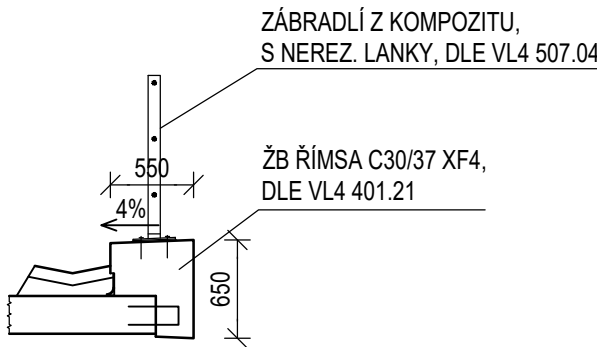

Souřadnicový systém S-JTSK, Výškový systém Bpv

Objednatel:	Krajská správa a údržba silnic Karlovarského kraje, p.o. se sídlem: Sokolov, Chebská 282, 356 01 kontaktní adresa: Dolní Rychnov, Chebská 282, 356 04			
				

<div>Zhotovitel:</div> <div><div>Valbek, spol. s r.o. Vaňurova 505/17 460 01 Liberec</div></div>	Vypracoval	D. VÝBORNÝ	Zak. číslo	18UL21003
	Zodp. projektant	ING. PETR HLADÍK	Datum	5/2019
	Tech. kontrola	ING. PETR HLADÍK	Stupeň	DSP/DPS
	Akce:		Počet formátů	4 x A4
	Modernizace mostu ev.č. 213-001a Křižovatka		Měřítka	1:100,50
<div>STŘEDISKO ÚSTÍ Děčínská 717/21 400 03 Ústí nad Labem</div>	Příloha:		Č. přílohy:	Paré :
	ZÁBRADLÍ		D1.6	