


DIO

POLOHA MOSTU




OBJÍZDNÁ TRASA - V DÉLCE 15 km

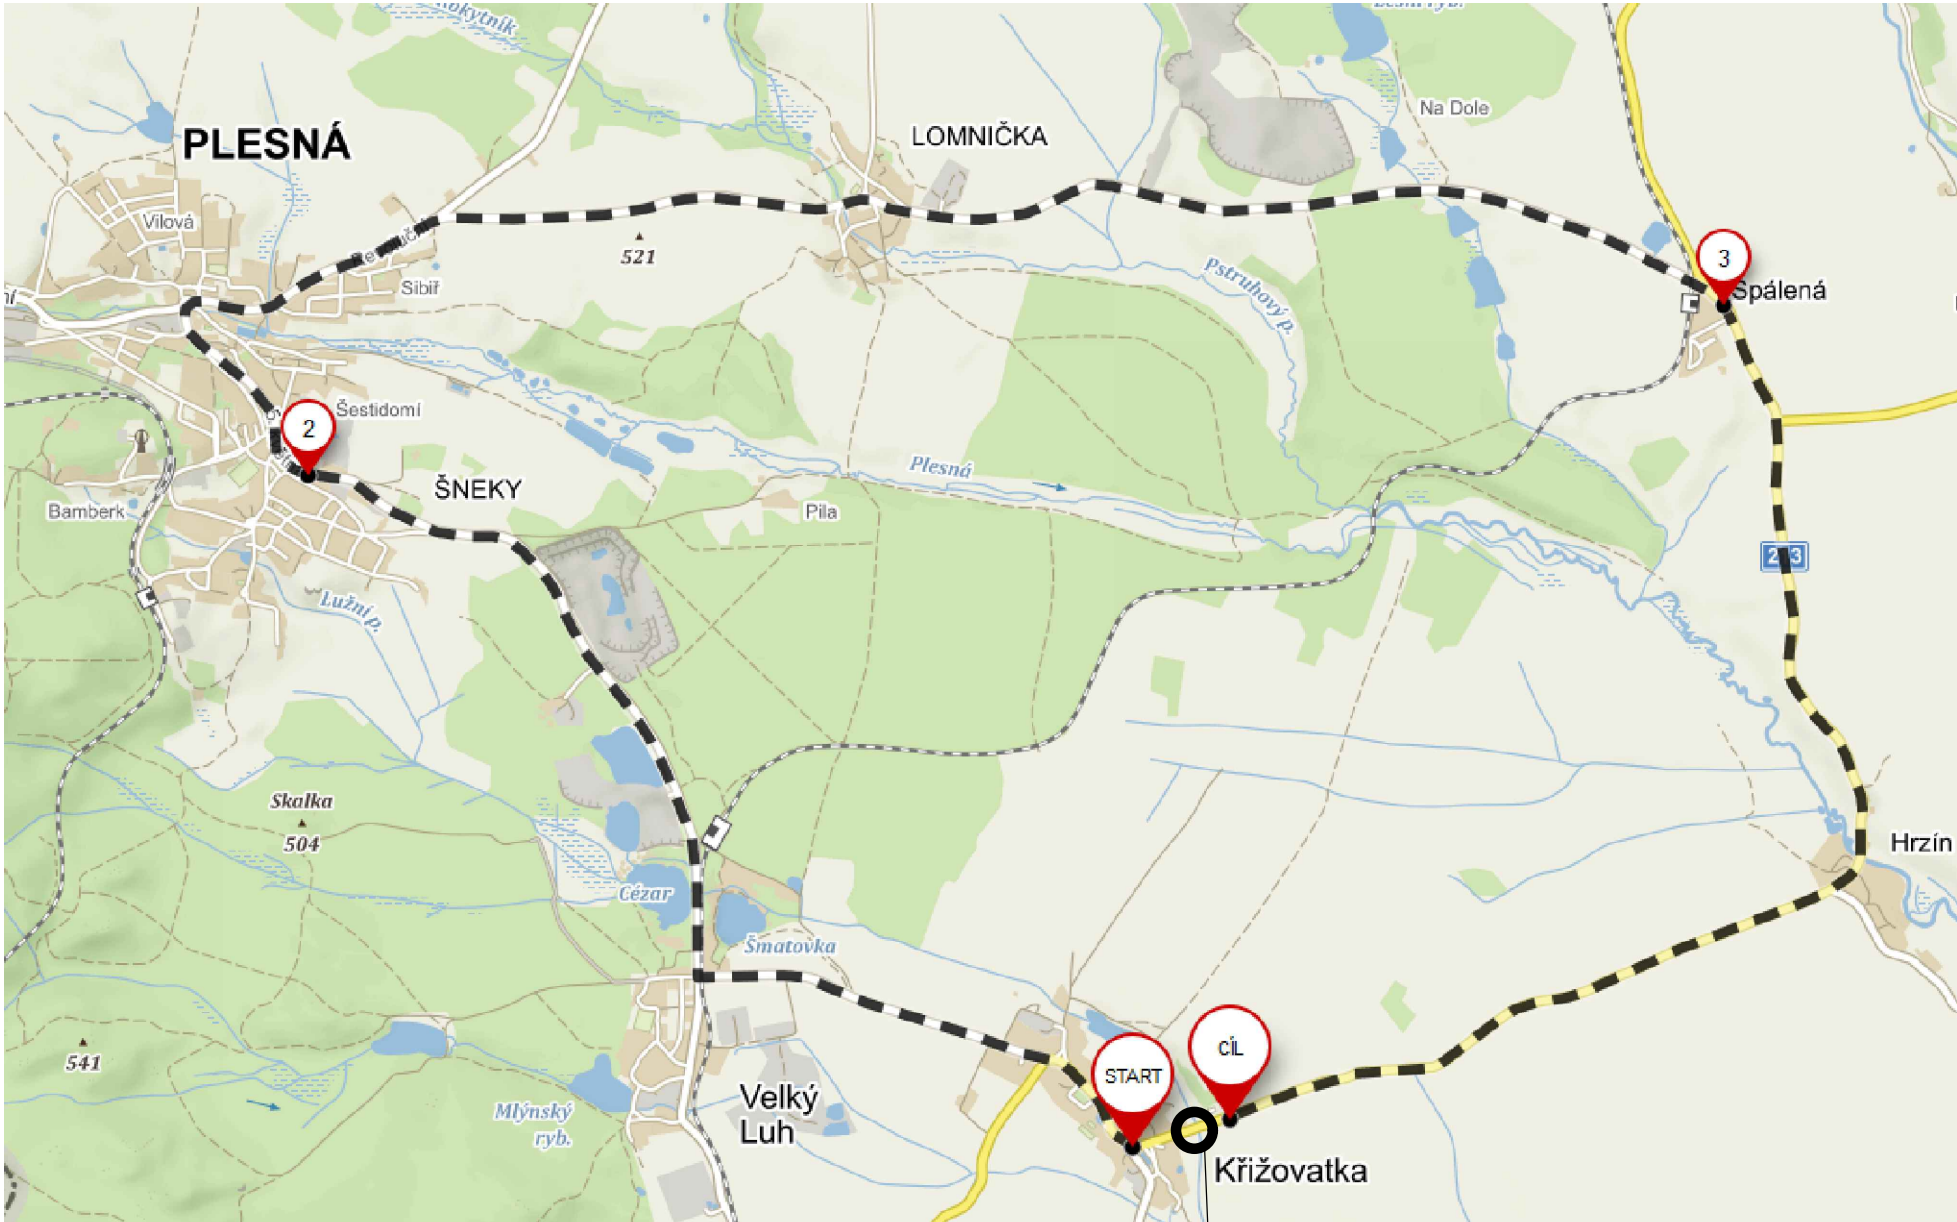


UZAVŘENÍ SILNICE II/213

POZNÁMKY:

PĚŠÍ BUDOU PO DOBU VÝSTAVBY VYUŽÍVAT PROVIZORNÍ LÁVKY S NÁVAZNOSTÍ NA PROVIZORNÍ CESTU.
OBJÍZDNÁ TRASA BUDE VYZNAČENA DLE POŽADAVKU DOPRAVNÍHO INSPEKTORÁTU.
SILNICE II/213 BUDE PRO AUTOMOBILOVOU DOPRAVU UZAVŘENA.
UZAVŘENÍ SILNICE BUDE ŘEŠENO ZÁVORAMI Z2.
DALŠÍ POŽADAVKY DOPRAVNÍHO INSPEKTORÁTU NA DIO BUDOU V RÁMCI STAVBY SCHVÁLENY PŘED ZAHÁJENÍM VÝSTAVBY.

Souřadnicový systém S-JTSK, Výškový systém Bpv				
Objednatel:		Krajská správa a údržba silnic Karlovarského kraje, p.o. se sídlem: Sokolov, Chebská 282, 356 01 kontaktní adresa: Dolní Rychnov, Chebská 282, 356 04		
				

 Valbek, spol. s r.o. Vaňurova 505/17 460 01 Liberec	Vypracoval	ING. PETR HLADÍK		Zak. číslo	18UL21003
	Zodp. projektant	ING. PETR HLADÍK		Datum	5/2019
	Tech. kontrola	ING. PETR HLADÍK		Stupeň	DSP/DPS
	Akce: Modernizace mostu ev.č. 213-001a Křižovatka			Počet formátů	A4
				Měřítko	-
STŘEDISKO ÚSTÍ Děčínská 717/21 400 03 Ústí nad Labem		Příloha: DIO		G	Paré :