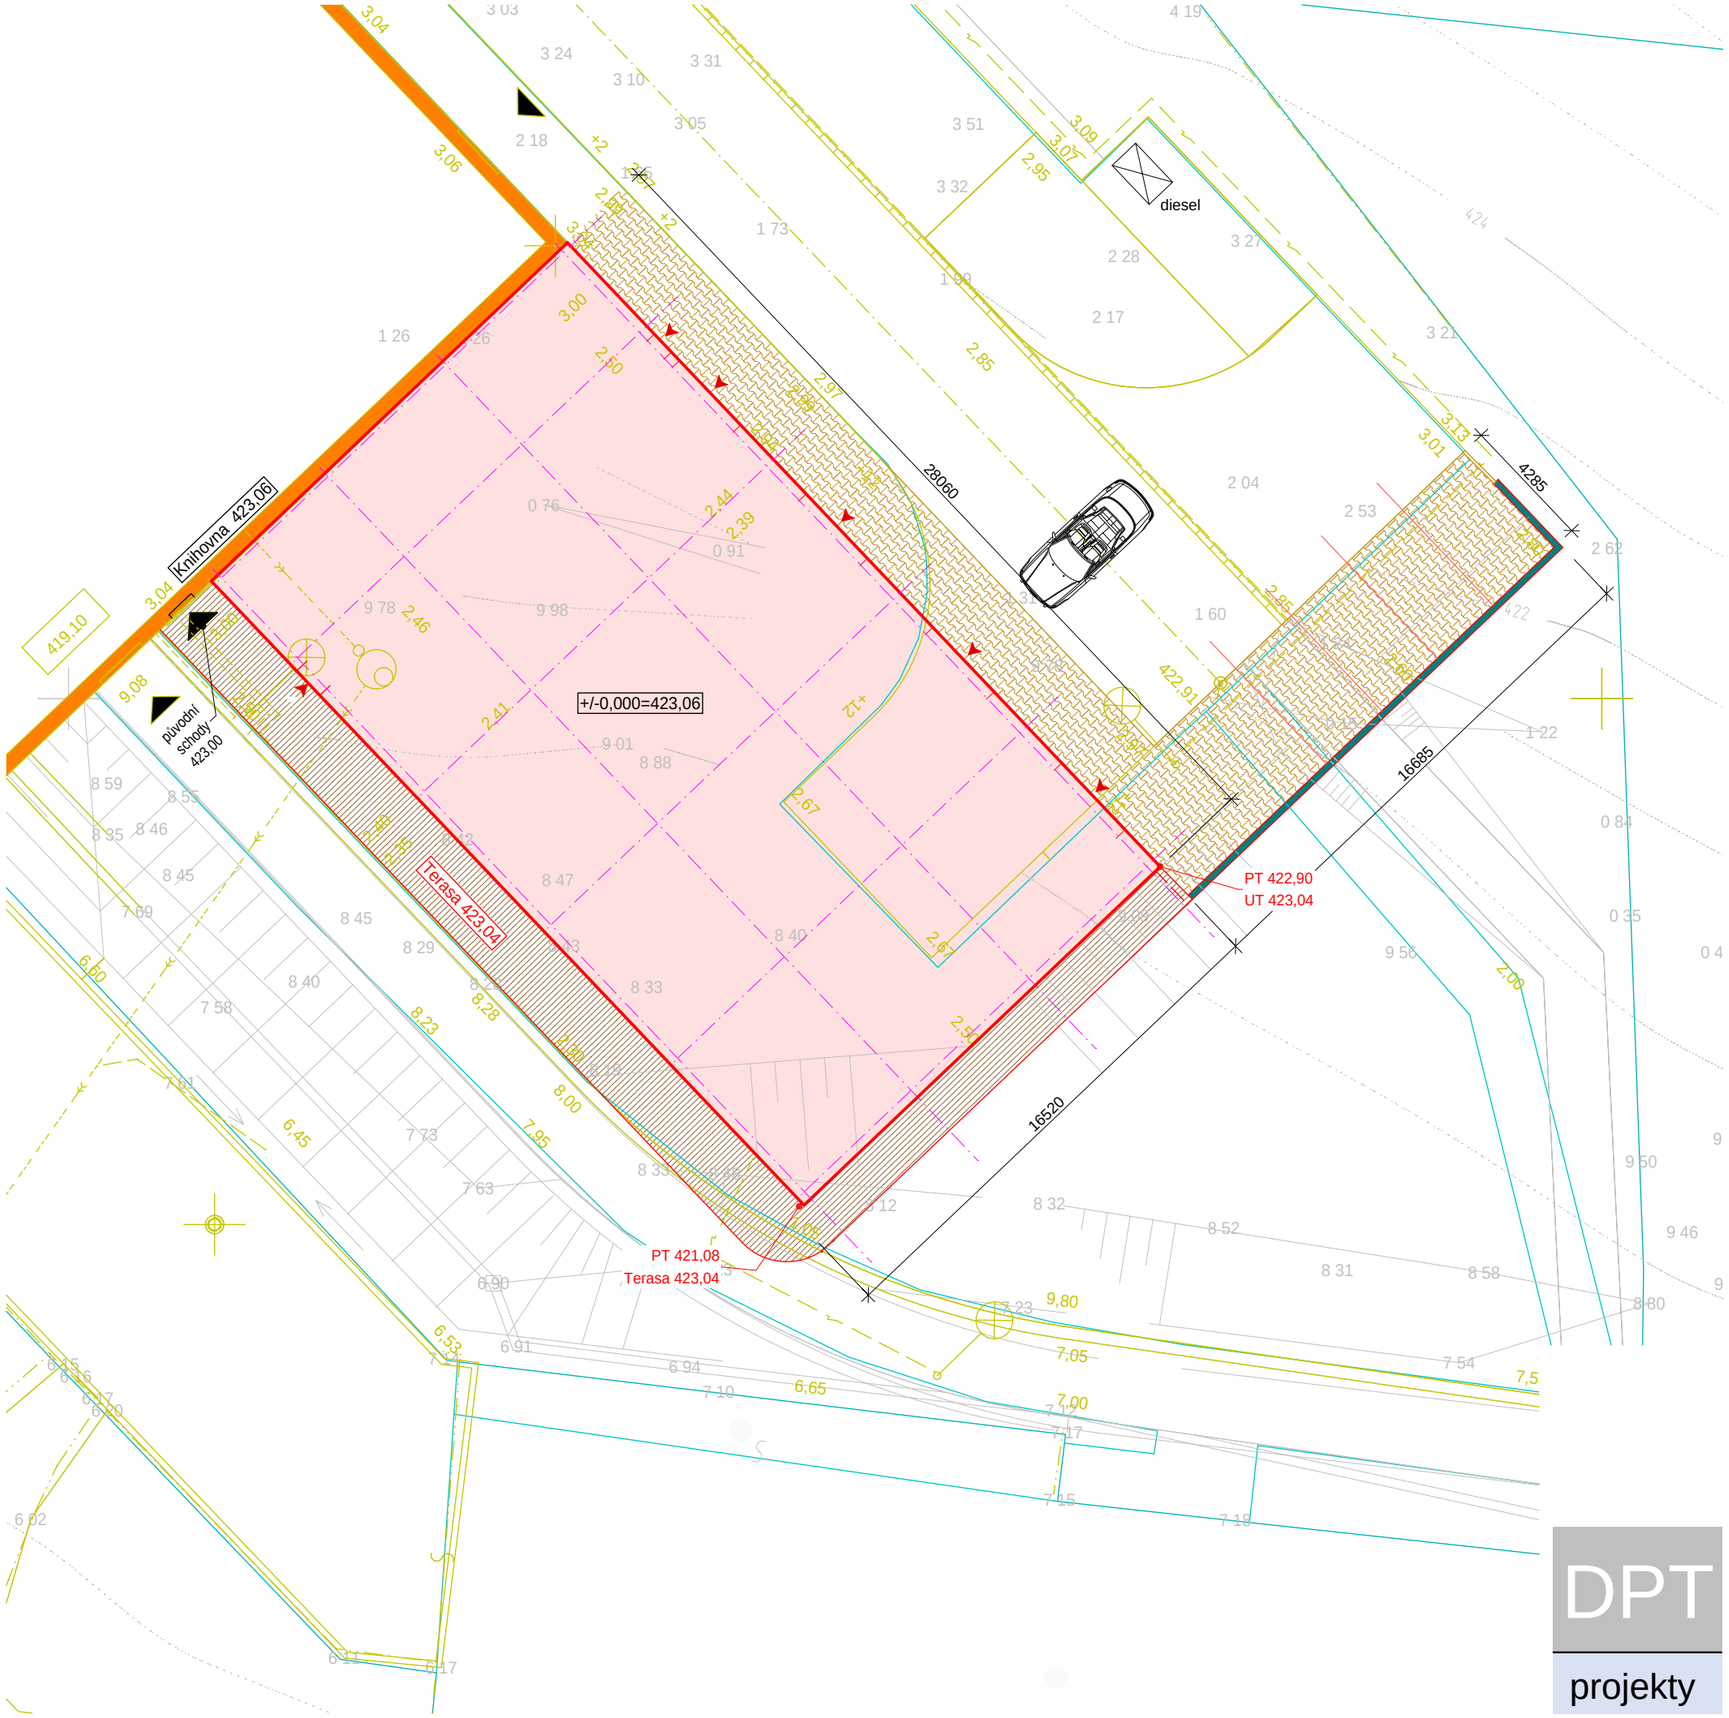

Legenda

- Hranice katastru
- Zaměření původního terénu
- 2,75 Kóty terénu - před výstavbou školy
- 2,75 Kóty terénu - současný stav
- Novostavba garáží
- Venkovní terasa
- Zámková dlažba
- Opěrná stěna

+/-0,000=423,06

DPT projekty

Koordinační situační výkres - varianta I

M 1:200

04