
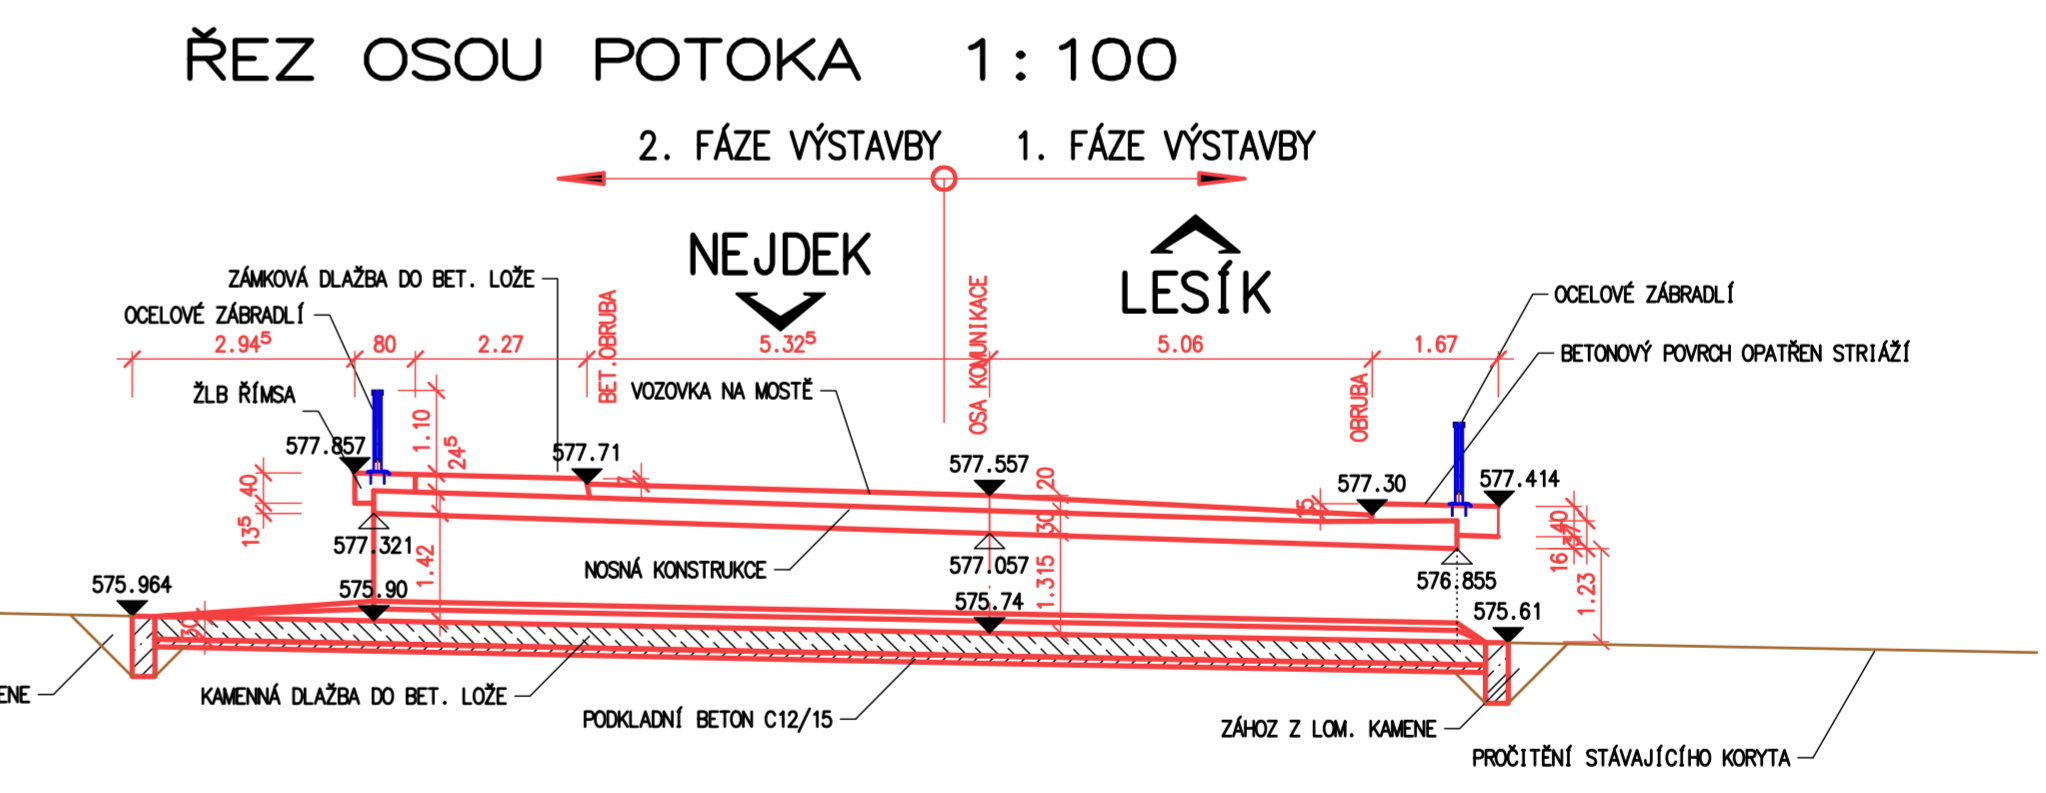
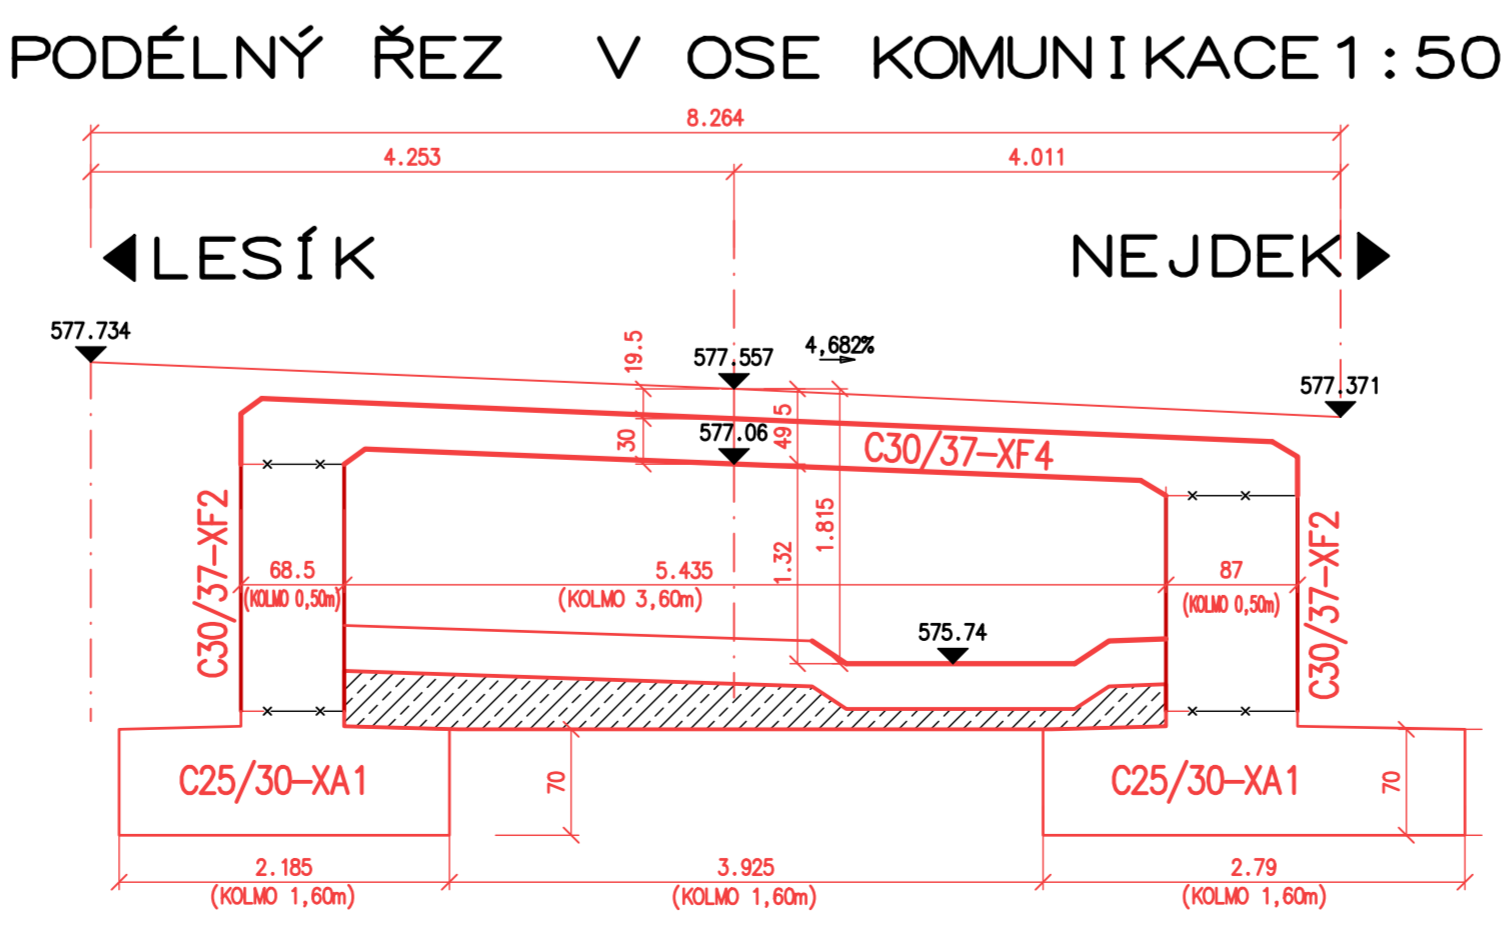
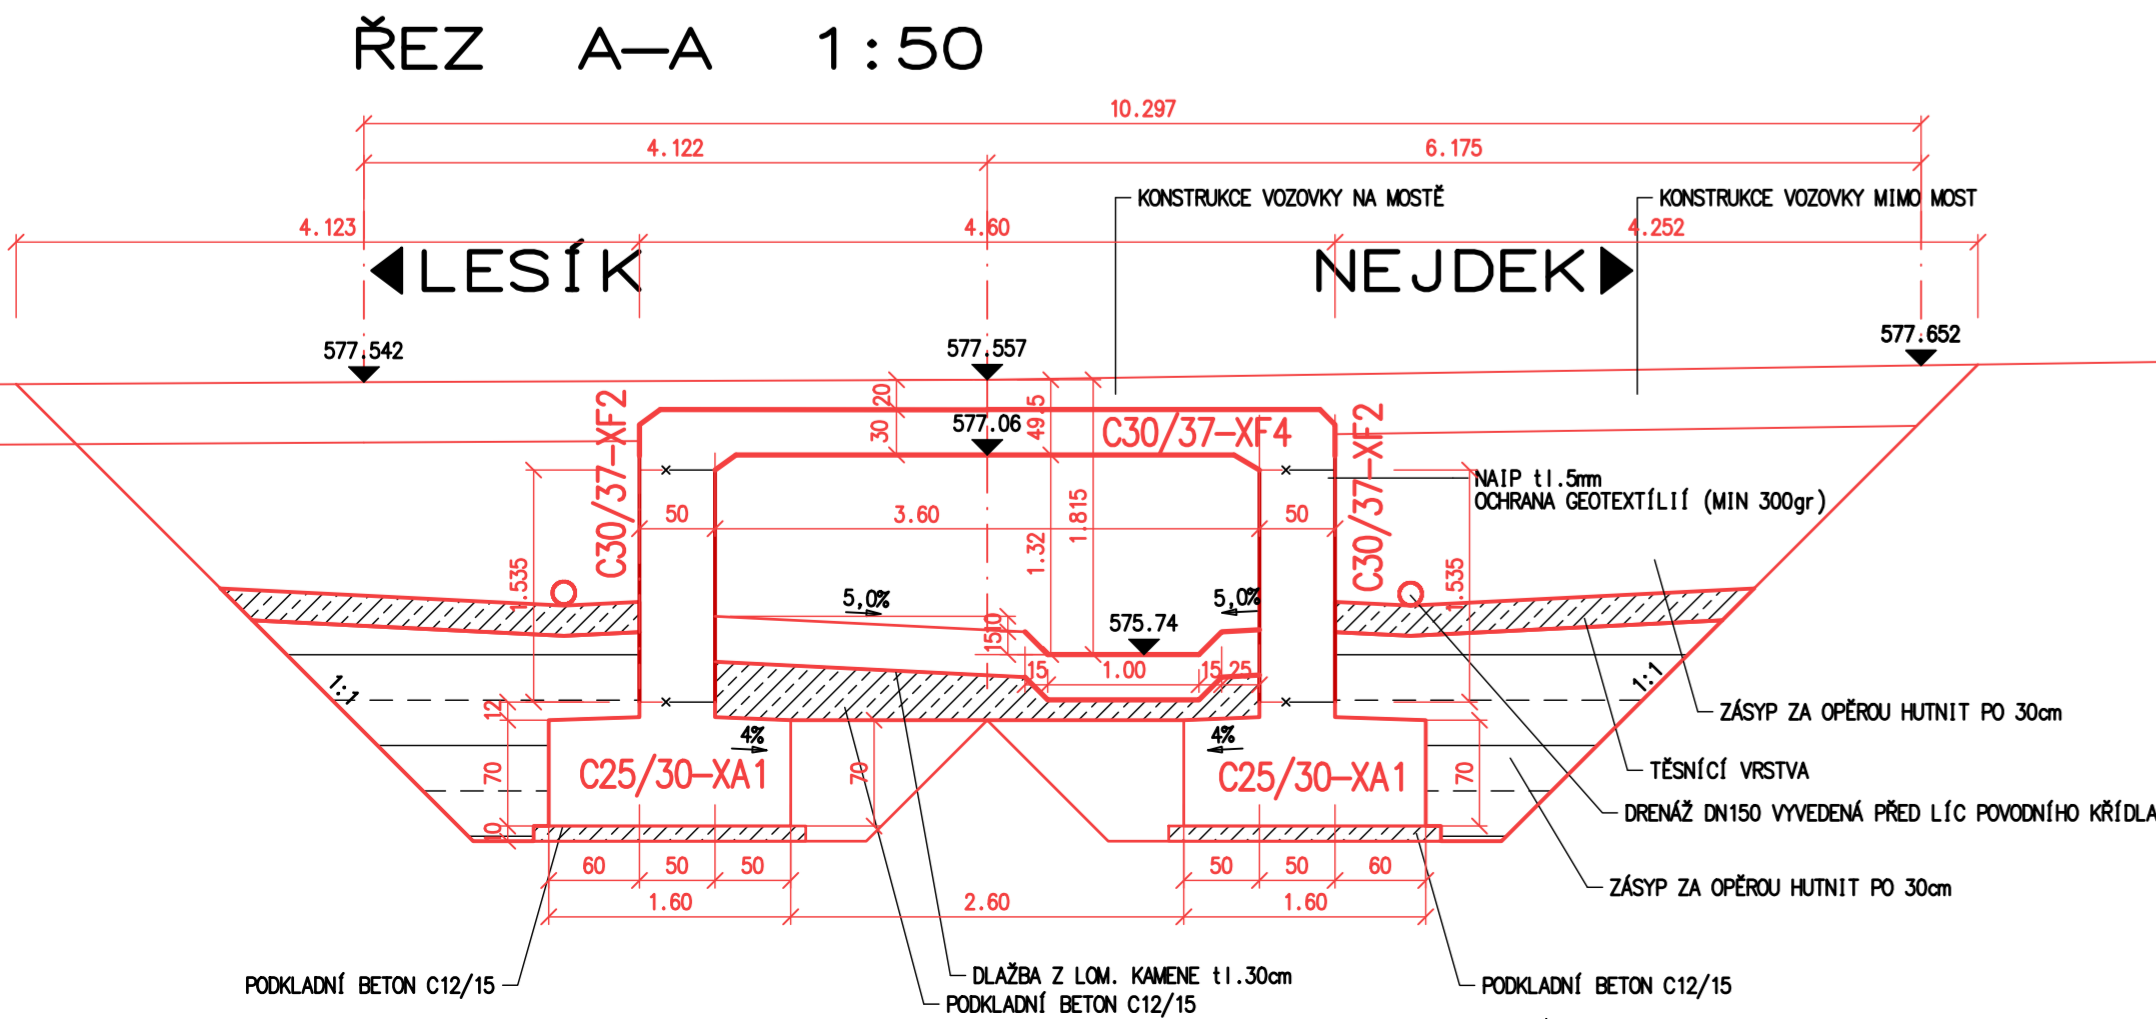
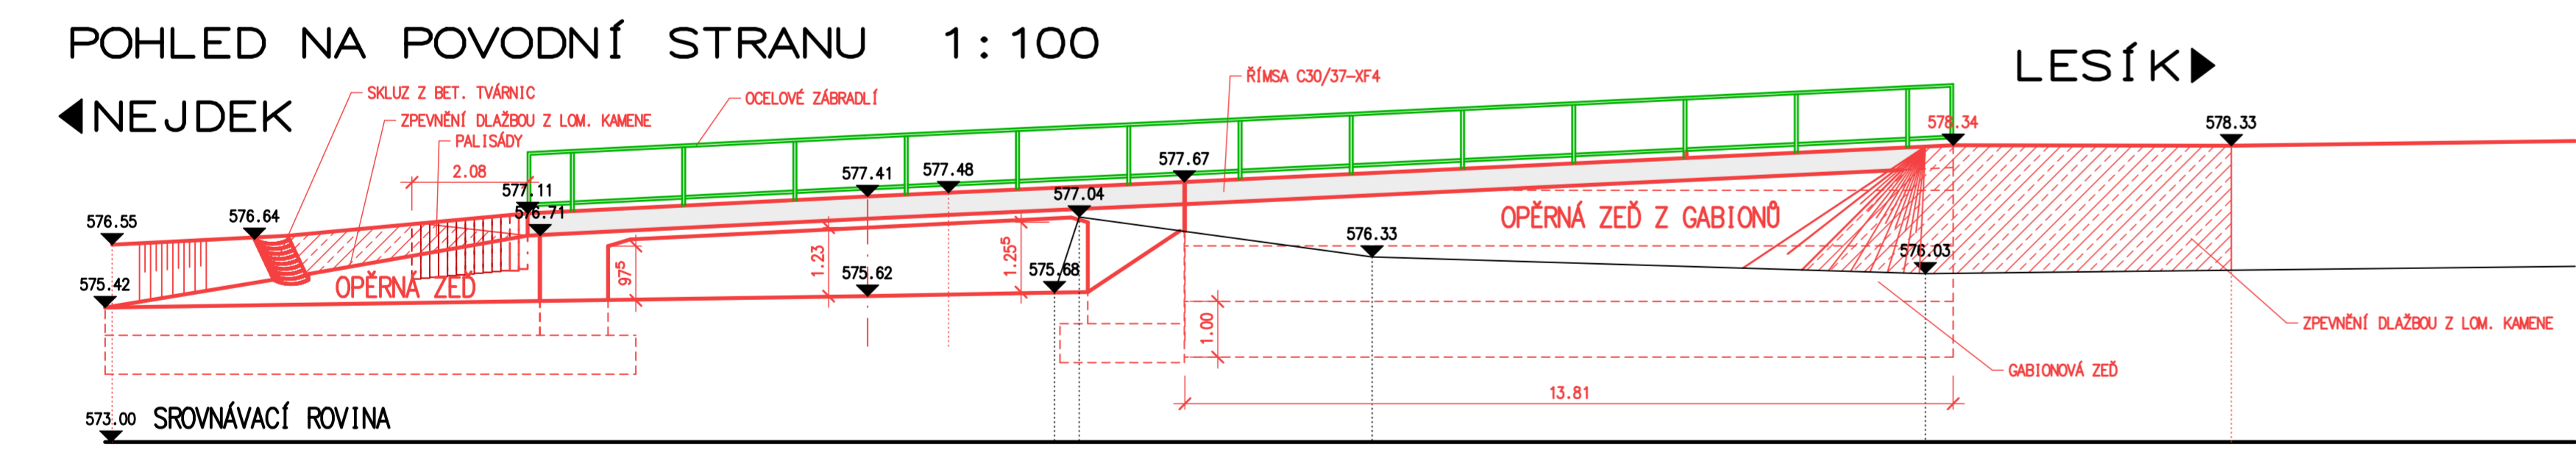


NOVÝ STAV – PŘEHLEDNÝ VÝKRES

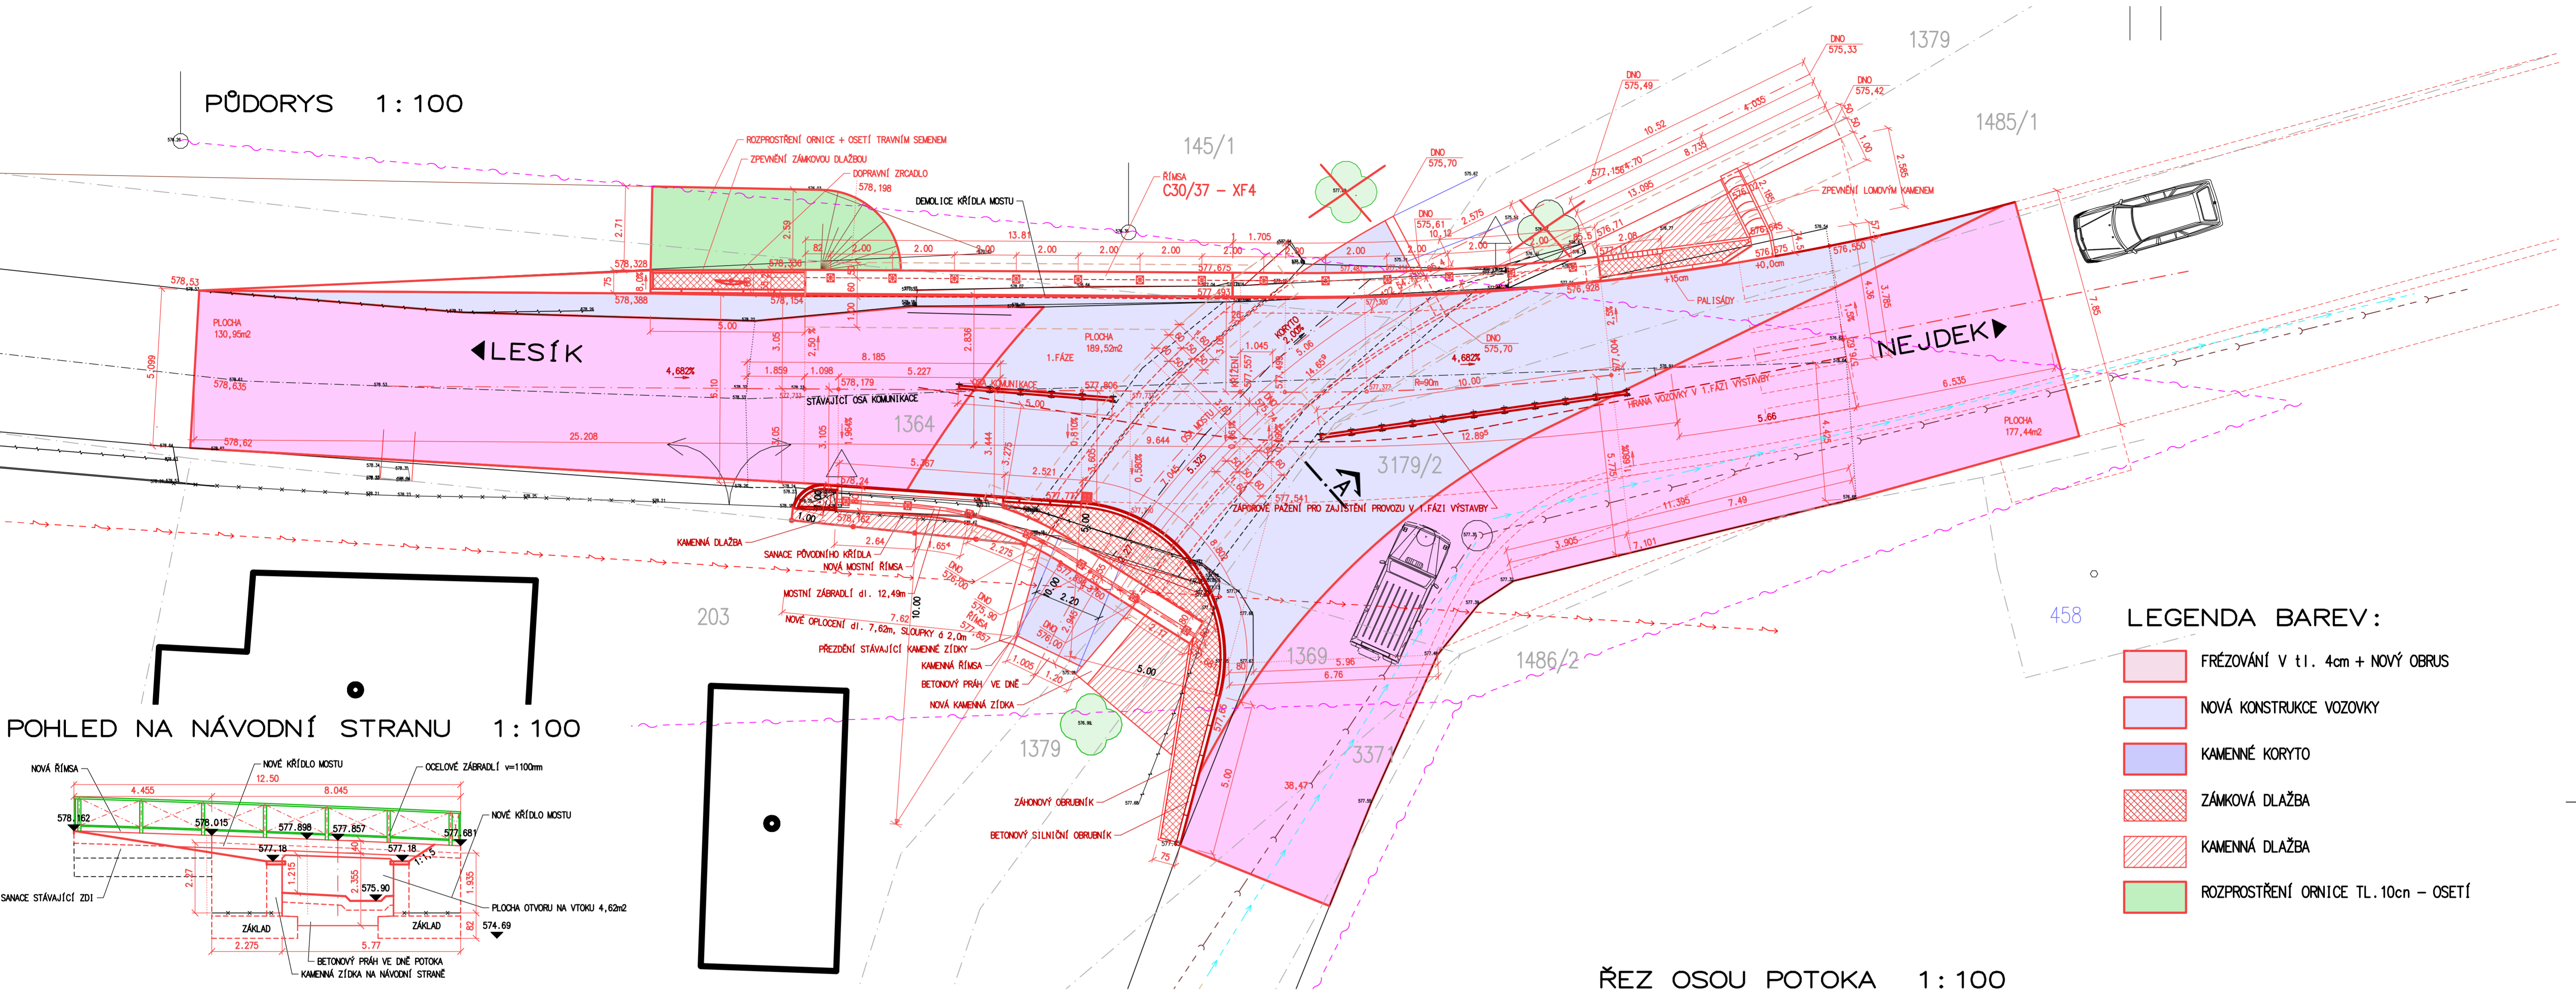

a	ZMĚNA ÚPRAVY SVAHU U p.p.č. 145/1		
b			
c			
č.	TEXT ZMĚNY – ODPOVĚDNÍ	DATUM	PODPIS

Souřadnicový systém JTSK, Výškový systém Bv

TOMAN engineering S.R.O. V Lučích 22 360 06 KARLOVY VARY IČO: 05849071 DIČ: CZ05849071 TEL: 724 308 244 E-MAIL: r.toman@tomas.cz	Zodpovědný projektant: Ing. Radek TOMAN	Hlavní projektant: Ing. Radek TOMAN	Stavebník: KSÚS KARLOVARSKÉHO KRAJE p.o. Chebská 282 Dolní Rychnov, 356 04
	Projektant: Ing. Radek TOMAN	Technická kontrola: Ing. Radek TOMAN	Datum: 11/2020
	Zakázka: Modernizace mostu ev.č. 210 47 2 Bernov	Uroveň: DSP+PDPS	Paré číslo: 003/2019
	Část: SO 201 – MODERNIZACE MOSTU	Čís. zakázky: 003/2019	Čís. přílohy: C1.3a

NOVÝ STAV – PŘEHLEDNÝ VÝKRES

Dokumentaci lze užívat ve smyslu příslušné smlouvy o dílo, kopírování a rozšiřování bez předchozího souhlasu je zakázáno