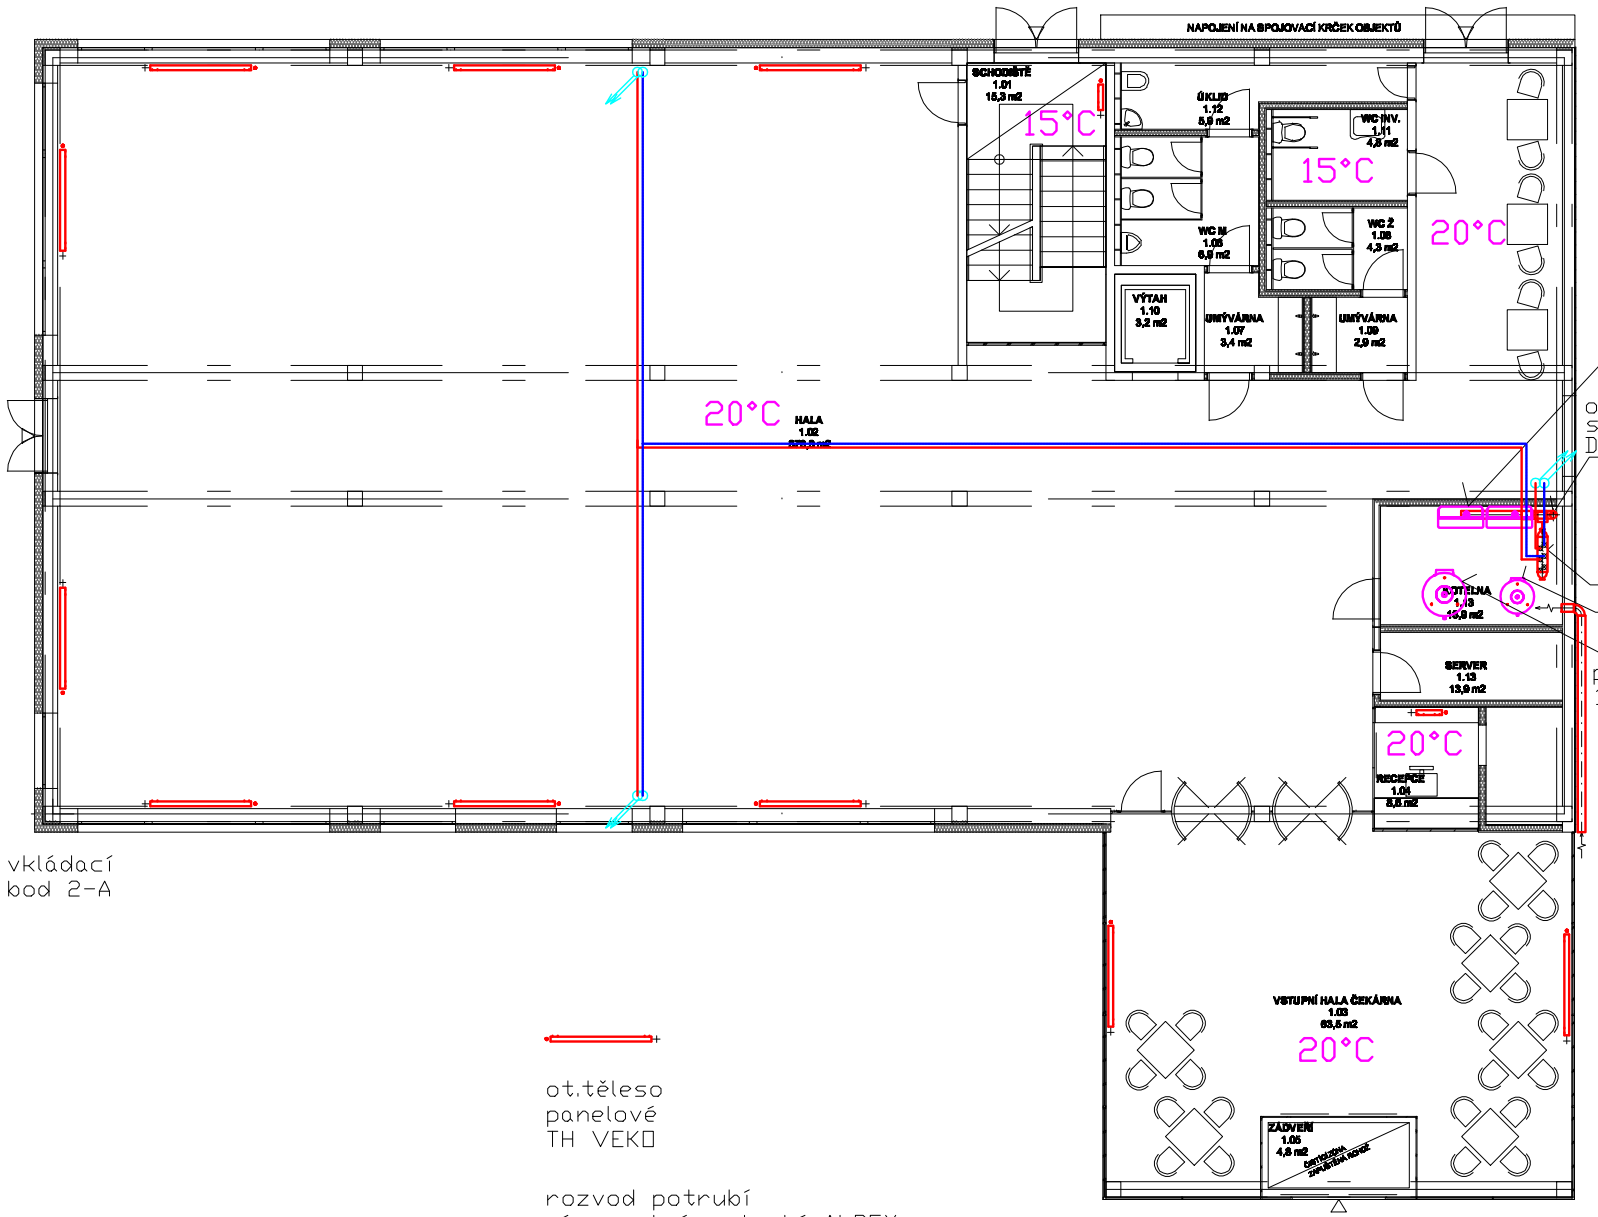

POZNÁMKY / NOTES:

NÁZEV AKCE/BUILDING
Vědeckotechnický park Karlovarského kraje

Karlovy Vary - areál Dvory, Závodní ulice

STAVBA/PART OF BUILDING
S1 - VĚDECKOTECHNICKÝ PARK (VTP)

INVESTOR/DEVELOPER
KARLOVARSKÝ KRAJ
Krajský úřad - Odbor regionálního rozvoje
Závodní 353/88, Karlovy Vary-Dvory

DODAVATEL / PROVIDER

GENERÁLNÍ PROJEKTANT / EXECUTIVE ARCHITECT
HELIKA
OSSIMEYER CORPORATE GROUP
HELIKA as.
Švermova 65,
PLZ 602 4, 326 21 Plzeň-Jižní,
Tel.: +420 377 097 333, Fax: +420 377 097 339
IČO: 69184284, DIČ: CZ69184284

HLAVNÍ INŽENÝR PROJEKTU / CHIEF ENGINEER
Ing. Jiří Kovařík
ARCHITEKT PROJEKTU / LOCAL ARCHITECT
Ing.arch. Miloslav Mika
HLAVNÍ STATIK PROJEKTU / STRUCTURAL ENGINEER
Ing. Martin Šafařík
ODPOV. ZODP. PROJEKTANT / RESPONSIBLE DESIGNER
Ing. Petr Bílek
VYPRACOVAL / DRAWN BY
Ing. Petr Bílek
KONTROLOVAL / CHECKED BY
–

Číslo zakázky / Project no. 01189 - 02

ZPRACOVATEL / SUBCONTRACTOR
DOPLŇ ZPRACOVATELE
NÁZEV, ADRESA, LOGO

REVIZE/REVISION	POPIS/DESCRIPTION	DATUM/DATE
R01	-	-
R02		
R03		
R04		
R05		
R06		
R07		
R08		
R09		

SCHÉMA/SCHEME
STAVBA S1 - VĚDECKOTECHNICKÝ PARK
SO 104 objekt IV
SO 103 objekt III
SO 102 objekt II
SO 101 objekt IB, objekt IA
SO 201 STAVBA S2

STUPEŇ / DESIGN STAGE: DOKUMENTACE PRO STAVEBNÍ POVOLENÍ — OZNAČENÍ / CODE: DSP
ČÁST / SECTION: F1 POZEMNÍ STAVEBNÍ OBJEKTY
SO, PS / BUILDING OBJECT: 100 VĚDECKOTECHNICKÝ PARK — VTP
FUNKČNÍ ČÁST / PART OF BUILDING: F.1.4 TECHNIKA PROSTŘEDÍ STAVEB — TZB
PROFESNÍ ČÁST / PROF. PART: 40 ÚSTŘEDNÍ VYTÁPĚNÍ — HOD-PROF. / PROFF. CODE: UTC
DÍLČÍ / DIVISION: . . .
OBJEKT/STRUCTURE: . . .

NÁZEV VÝKRESU / DRAWING DESCRIPTION
Půdorys 1NP
objekt IA (SO 201)

DATUM/DATE	REVIZE / REVISION	MĚŘÍTKO / SCALE	POČET / NUMBER A4	PAPÍR / COPY
07/2012	00	1 : 150	2	

ČÍSLO DOKUMENTU:

ČÁST / SECTION	SO, PS / OBJECT	FUNKČNÍ ČÁST / PART OF B.	PROF. ČÁST / PROF. PART	DÍLČÍ / DIVISION	OBJEKT / STRUCT.	Č. VÝKRESU / DRAWING NO.	ZMĚNA / REVISION
F1	201	F1.4	40	–	–	2002	00