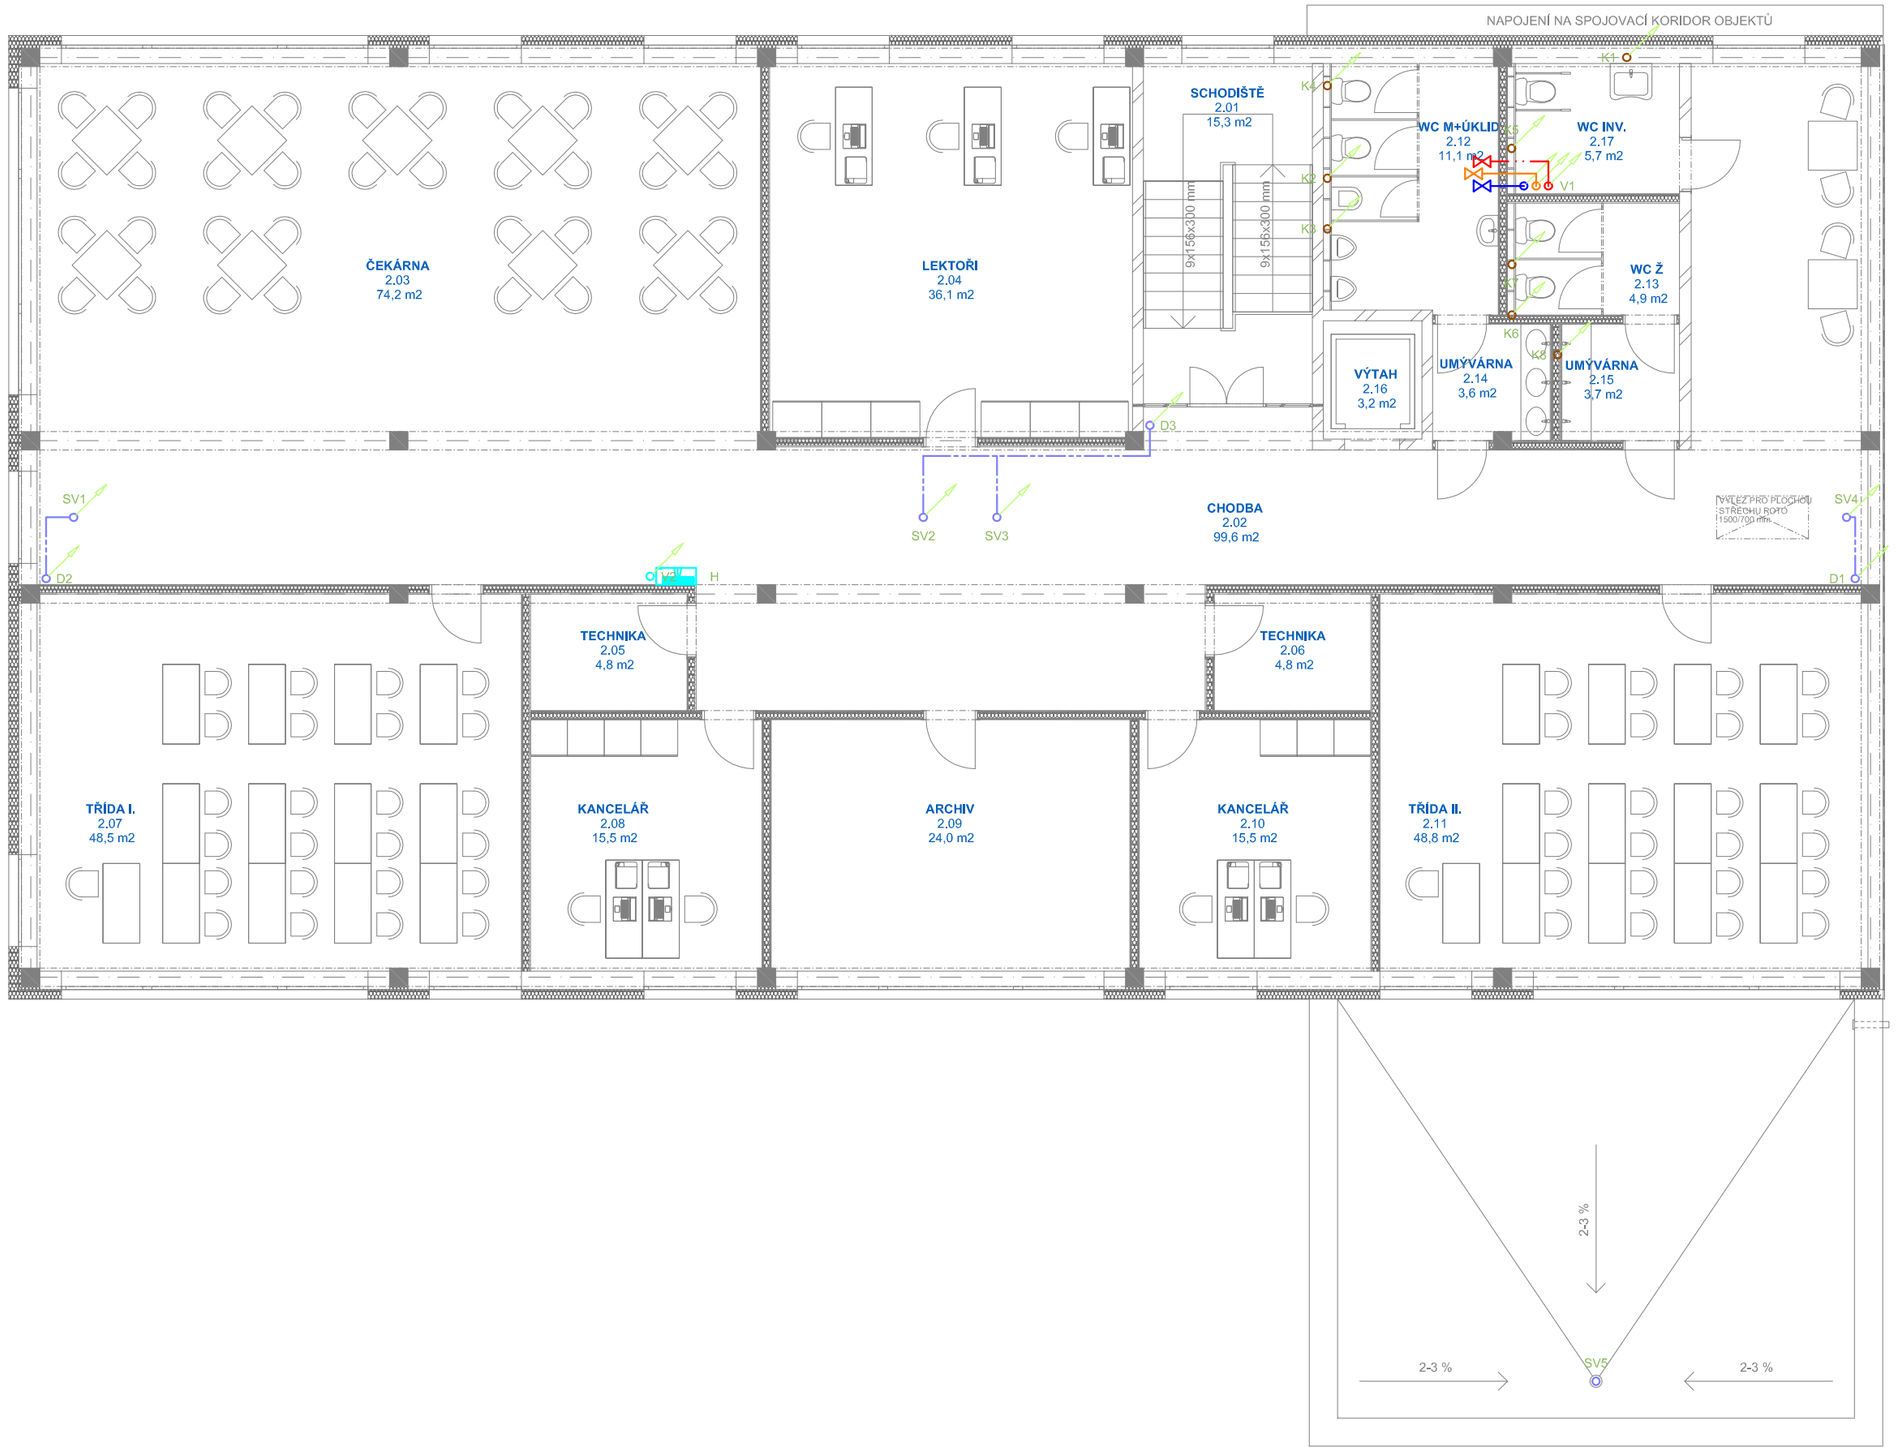

LEGENDA:

STUDENÁ VODA		STOUPACÍ POTRUBÍ SPLAŠKOVÉ KANALIZACE	K...
TEPLÁ VODA		STOUPACÍ POTRUBÍ DEŠŤOVÉ KANALIZACE	D...
CIRKULACE		STOUPACÍ POTRUBÍ VODOVODU	V...
LEŽATÁ KANALIZACE DEŠŤOVÁ		HYDRANT	H
		HLAVNÍ UZÁVĚR PLYNU	HUP
		PLYNOVÝ KOTEL	PK

POZNÁMKY / NOTES:

REVISION	POPIS / DESCRIPTION	DATUM / DATE
R01	...	...
R02		
R03		
R04		
R05		
R06		
R07		
R08		
R09		

SCHÉMA / SCHEME

STAVBA S1 - VĚDECKOTECHNICKÝ PARK

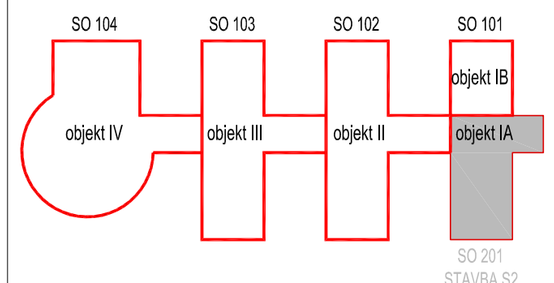

±0,000 = 385,000 (SO 103)

SOUŘ. SYSTÉM S-JTSK / GRID SYSTEM S-JTSK,
VÝŠKOVÝ SYSTÉM BpV / VERTICAL SYSTEM BpV

NÁZEV AKCE/BUILDING

Vědeckotechnický park Karlovarského kraje

Karlovy Vary - areál Dvory, Závodní ulice

STAVBA/PART OF BUILDING

S1 - VĚDECKOTECHNICKÝ PARK (VTP)

INVESTOR / DEVELOPER

KARLOVARSKÝ KRAJ
Krajský úřad - Odbor regionálního rozvoje
Závodní 353/88, Karlovy Vary-Dvory

DODAVATEL / PROVIDER

GENERÁLNÍ PROJEKTANT / EXECUTIVE ARCHITECT

HELIKA

OBERMEYER CORPORATE GROUP

HELIKA a.s.
Beranových 65,
P.O. BOX 4, 199 21 Praha 9 - Letňany,
Tel.: +420 281 097 222 Fax: +420 281 097 200
IČO: 60194294, DIČ: 009-60194294

Číslo zakázky / Project ref. 01189 - 02

ZPRACOVATEL / SUBCONTRACTOR

HLAVNÍ INŽENÝR PROJEKTU / CHIEF ENGINEER: Ing. Jiří Kovařík
ARCHITEKT PROJEKTU / LOCAL ARCHITECT: Ing.arch. Miroslav Mika
HLAVNÍ STATIK PROJEKTU / STRUCTURAL ENGINEER: Ing. Martin Šafařík
ODPOVĚDNÝ PROJEKTANT / RESPONSIBLE DESIGNER: Pavel Chalupský
VYPRACOVAL / DRAWN BY: Pavel Chalupský
KONTROLOVAL / CHECKED BY:
Číslo zakázky / Project ref. 01189 - 02 ...

STUPEŇ / DESIGN STAGE: DOKUMENTACE PRO STAVEBNÍ POVOLENÍ — OZNAČENÍ / CODE: DSP

ČÁST / SECTION: F1 POZEMNÍ STAVEBNÍ OBJEKTY

SO, PS / BUILDING OBJECT: 100 VĚDECKOTECHNICKÝ PARK — VTP

FUNKČNÍ ČÁST / PART OF BUILDING: F.1.4 TECHNIKA PROSTŘEDÍ STAVEB — TZB

PROFESNÍ DÍL / PROF. PART: 70 ZDRAVOTNĚ TECHNICKÉ INSTALACE — KOD PROF. /PROFF. CODE: ZTI

DĚLENÍ / DIVISION: . . .

ČLENĚNÍ / STRUCTURE: . . .

NÁZEV VÝKRESU / DRAWING DESCRIPTION

Půdorys 2NP, úroveň +4,200
objekt IA (SO 201)

DATUM / DATE	REVIZE / REVISION	MĚŘÍTKO / SCALE	POČET / NUMBER A4	PARÉ / COPY
07/2012	00	1 : 100	2	

ČÍSLO DOKUMENTU:

ČÁST / SECTION	SO, PS / OBJECT	FUNKČNÍ / PART OF B.	PROF. DÍL / P. PART	DĚLENÍ / DIVISION	ČLENĚNÍ / STRUCT.	Č. VÝKRESU / DRAWING NO.	Č.REVIZE / REVIZION
F1	100	F1.4	70	_	_	1003	00

NÁZEV SOUBORU / FILE NAME: 100_ZTI_1003_2np