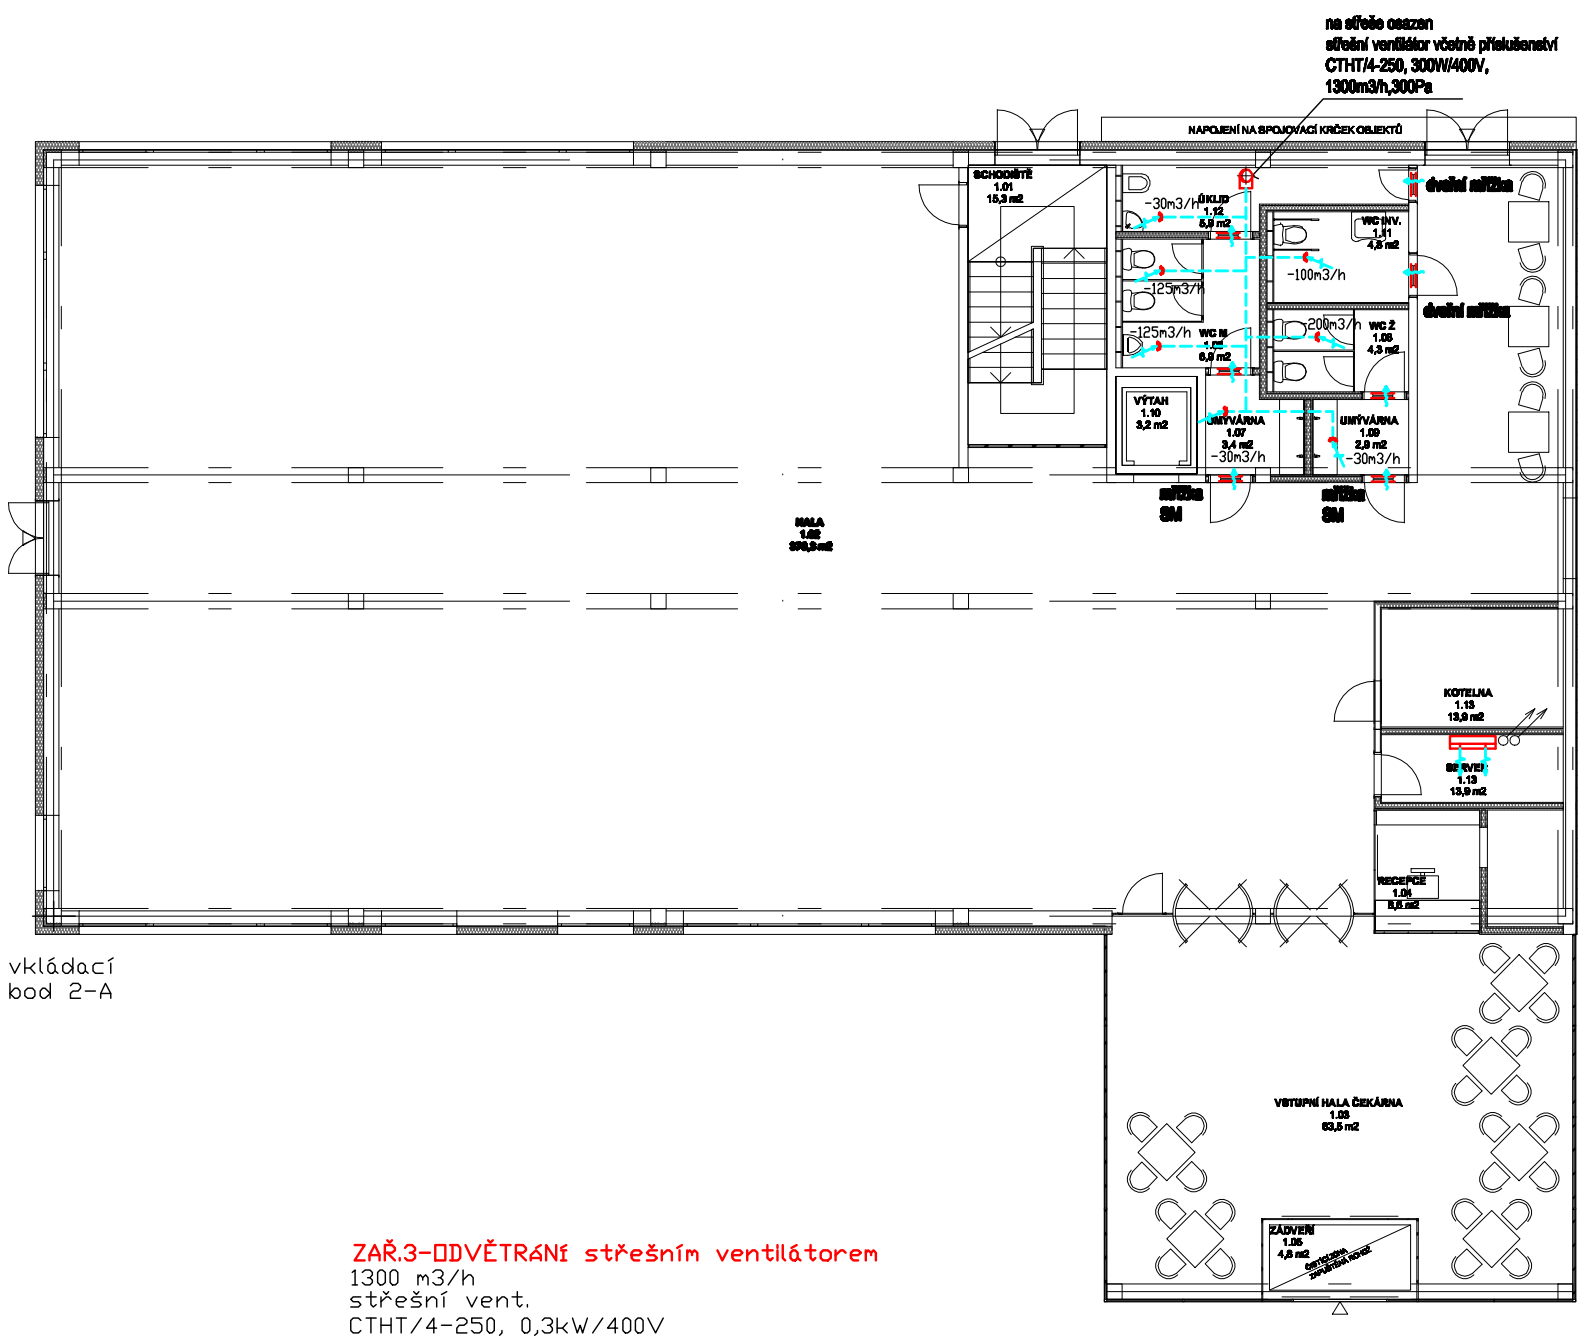

klima jednotka
nástěnná split
Qchl=4,6kW
Pel=1,8kW
potrubí chladiva
vedeno na střechu
kondenzační jednotka
osazena na střeše

vkládací
bod 2-A

ZAŘ.3-ODVĚTRÁNÍ střešním ventilátorem
1300 m3/h
střešní vent.
CTHT/4-250, 0,3kW/400V

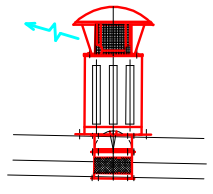

POZNÁMKY / NOTES:

REVISION	POPIS / DESCRIPTION	DATUM / DATE
R04	-	-
R03		
R02		
R01		
R09		
R08		
R07		
R06		
R05		

SCHÉMA / SCHEME:

STAVBA S1 - VĚDECKOTECHNICKÝ PARK

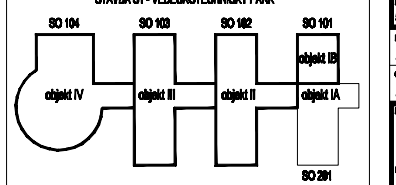

NÁZEV AKCE/BUILDING
Vědeckotechnický park Karlovarského kraje
Karlovy Vary - areál Dvory, Závodní ulice

STAVBA/PART OF BUILDING
S1 - VĚDECKOTECHNICKÝ PARK (VTP)

INVESTOR / DEVELOPER
KARLOVARSKÝ KRAJ
Krajský úřad - Odbor regionálního rozvoje
Závodní 353/88, Karlovy Vary-Dvory

DODAVATEL / PROVIDER

GENERÁLNÍ PROJEKTANT / EXECUTIVE ARCHITECT
HELIKA
CEBRAVISYER CORPORATE GROUP
HELIKA, a.s.
Švermova 53,
P.O.B. 8/247, 150 21 Praha 5 - Lužiny,
Tel.: +420 296 557 200, Fax: +420 296 557 250
IČO: 62161624, DIČ: CZ62161624

HLAVNÍ INŽENÝR PROJEKTU / CHIEF ENGINEER
Ing. Jiří Kovařík
ARCHITEKT PROJEKTU / LOCAL ARCHITECT
Ing.arch. Miroslav Mika
HLAVNÍ STATIK PROJEKTU / STRUCTURAL ENGINEER
Ing. Martin Šafařík
ODPOV. ŘEŠITEL PROJEKTANT / RESPONSIBLE DESIGNER
Ing. Petr Bůžek
VYPRACOVAL / DRAWN BY
Ing. Petr Bůžek
KONTROLOVAL / CHECKED BY

Číslo zakázky / Project ref. 01159 - 02

ZPRACOVATEL / SUBCONTRACTOR
DOPLŇ ZPRACOVATELE
NÁZEV, ADRESA, LOGO

Číslo zakázky / Project ref. 01159 - 02 ...

STUPEŇ / DESIGN STAGE — OZNAČENÍ / CODE
DOKUMENTACE PRO STAVEBNÍ POVOLENÍ — DSP

ČÁST / SECTION
F1 POZEMNÍ STAVEBNÍ OBJEKTY

SO, PS / BUILDING OBJECT
100 VĚDECKOTECHNICKÝ PARK — VTP

FUNKČNÍ ČÁST / PART OF BUILDING
F.1.4 TECHNIKA PROSTŘEDÍ STAVEB — TZB

PROFESNÍ DÍL / PROF. PART — KÓD PROF. / PROFF. CODE
50 VZDUCHOTECHNIKA A KLIMATIZACE — VZT

DÍLENÍ / DIVISION
. . .

ČLENĚNÍ / STRUCTURE
. . .

NÁZEV VÝKRESU / DRAWING DESCRIPTION
Půdorys 1NP
objekt IA (SO 201)

DATUM / DATE	REVIZE / REVISION	MĚŘÍTKO / SCALE	POČET / NUMBER A4	PANE / COPY
07/2012	00	1 : 100	2	

ČÍSLO DOKUMENTU:
F1 201 F1.4 50 _ _ 2002 00

ČÁST / SECTION	SO, PS / OBJECT	HLAVNÍ ČÁST / PART OF BL	PROF. DÍL / PART	DÍLENÍ / DIVISION	ČLENĚNÍ / STRUCT.	Č. VÝKRESU / DRAWING NO.	REVIZE / REVISION
F1	201	F1.4	50	_	_	2002	00