


SITUACE STAVBY M 1 : 500

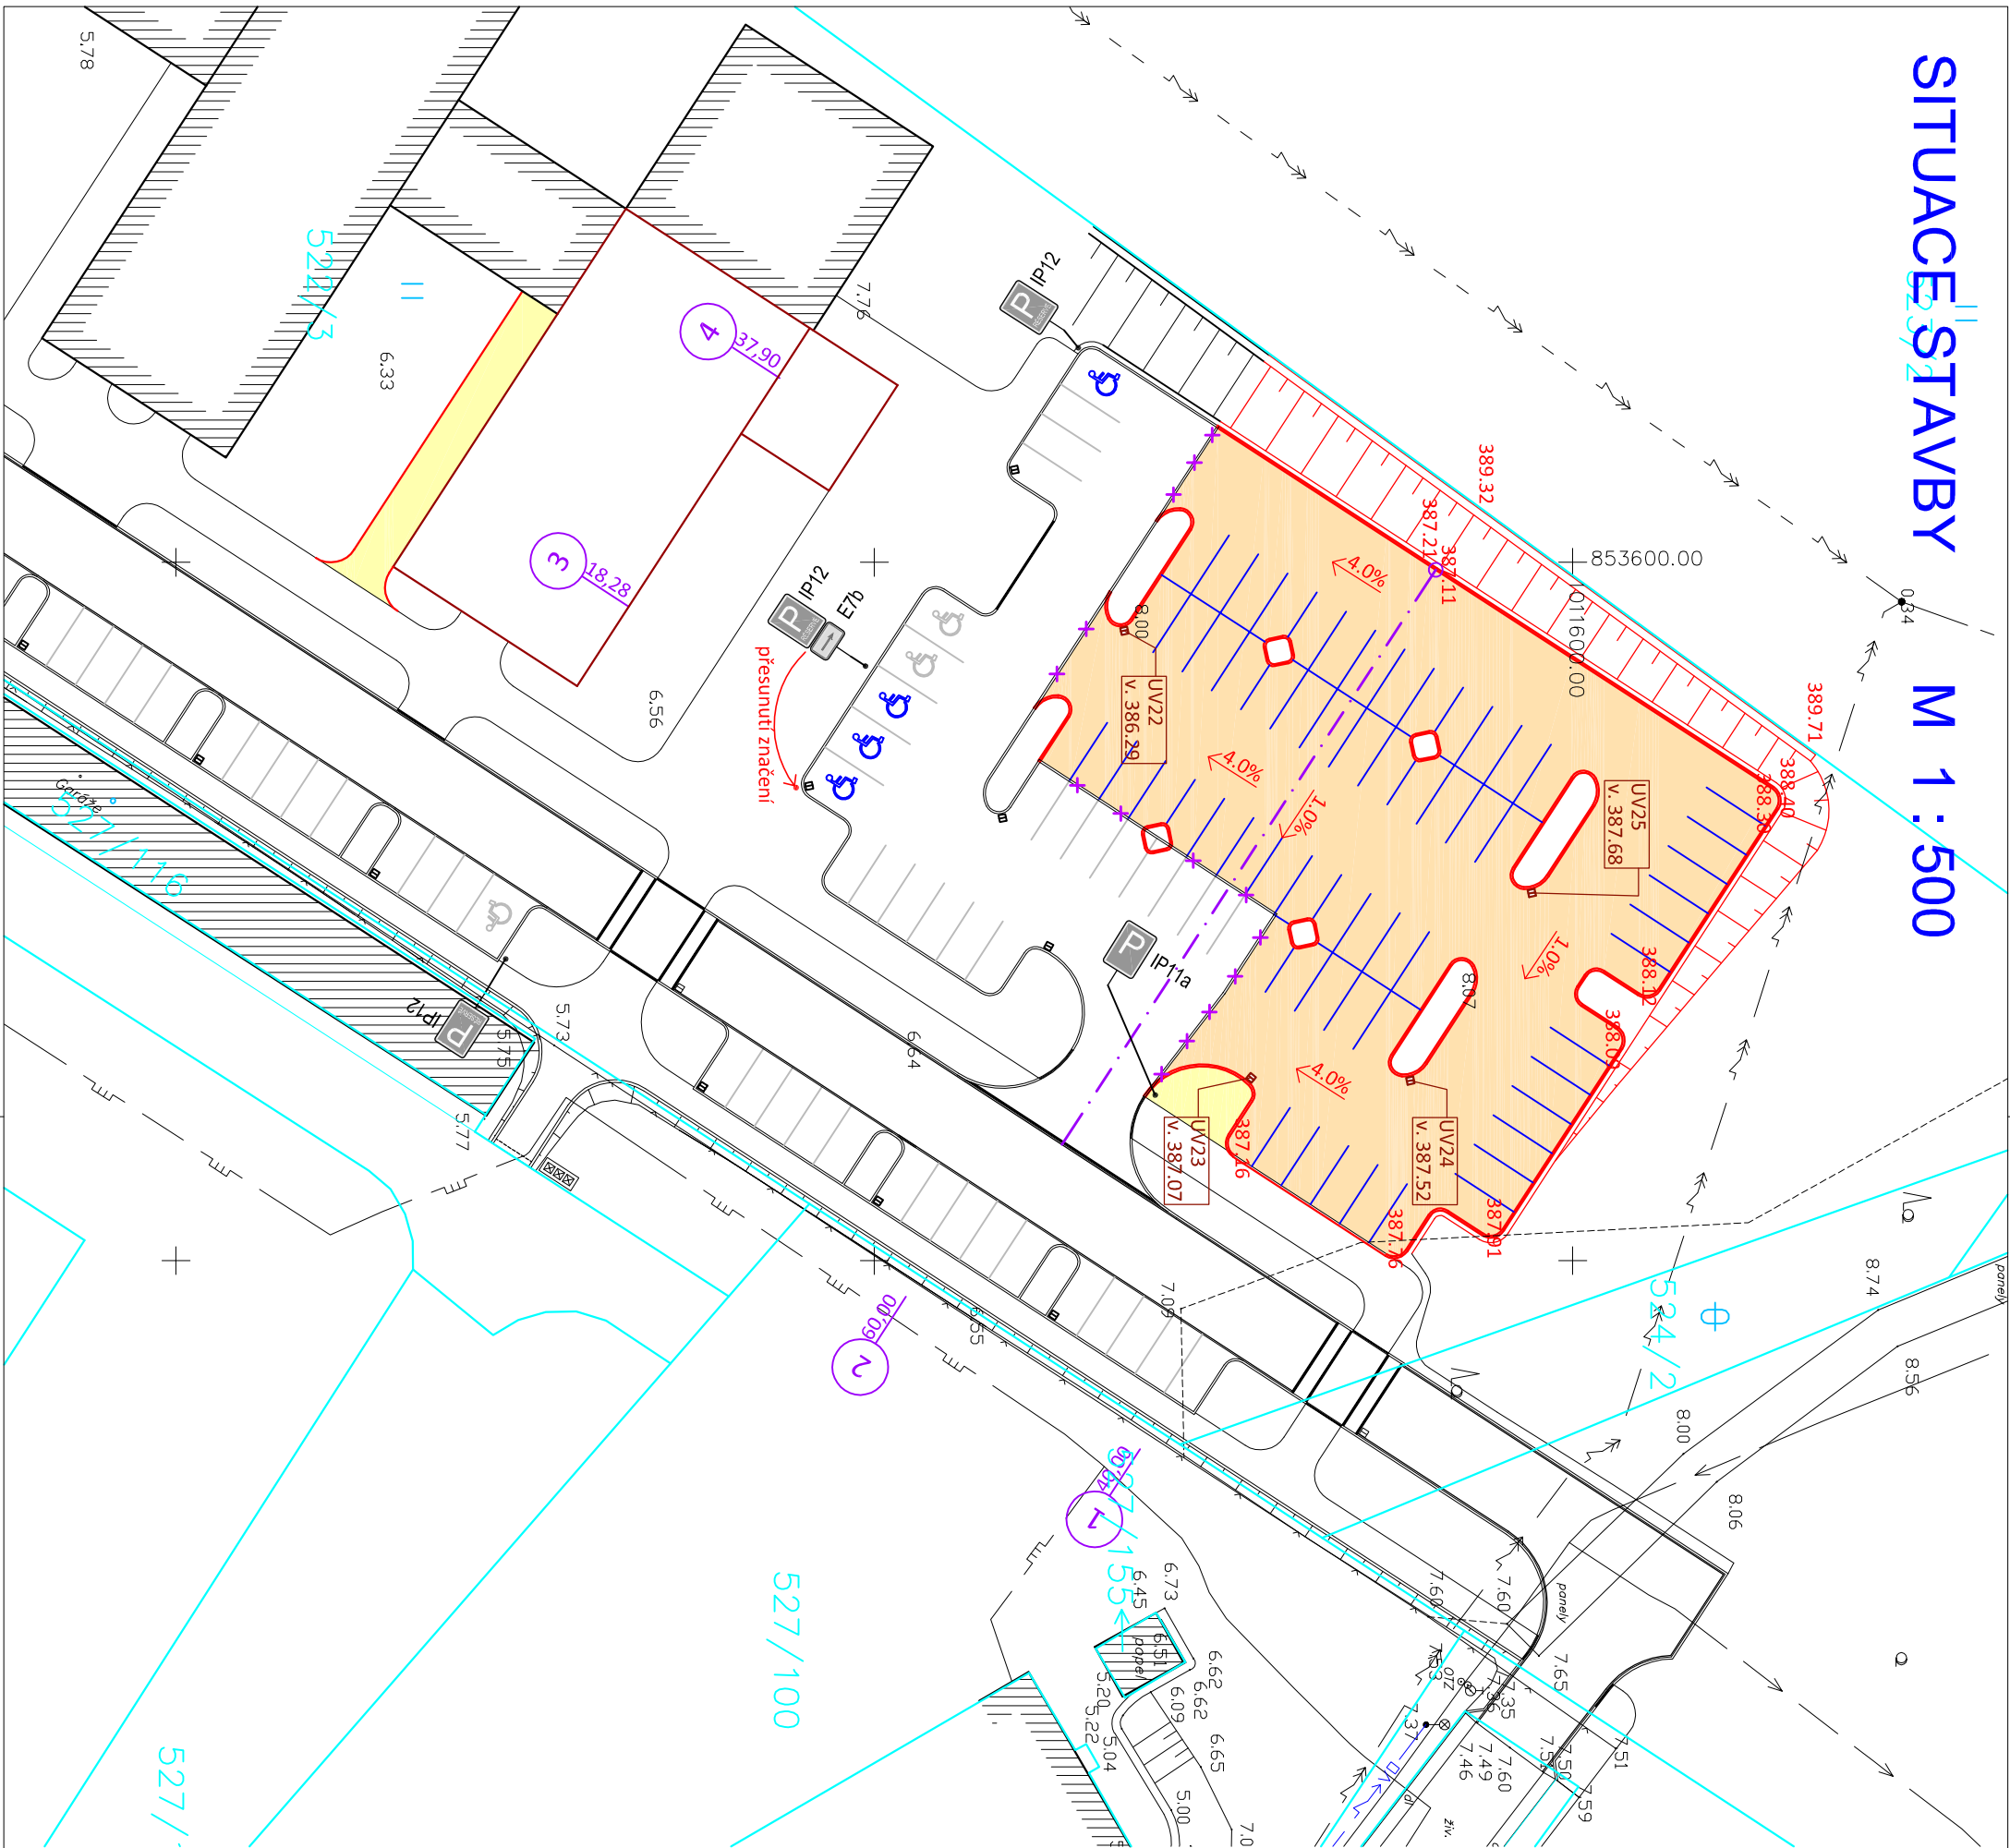

LEGENDA:

- obrubník silniční
- obrubník záhonový
- vodorovné dopravní značení
- uliční vpust
- vrstevnice stávajícího stavu po 0,2m
- dlažba - chodník
- dlažba - parkovací stání a sjezdy
- odstranění obrubníku

Stávající vedení inženýrských sítí


- vedení VN nadzemní
- vedení VN podzemní
- vodovod
- sdělovací vedení podzemní
- vedení VO podzemní
- síťodtoky plynovod
- kanalizace spášková

Zákres inženýrských sítí je pouze orientační, před započatím prací je třeba dočtená vedení vytýčit a postupovat dle pokynů jejich správců.

Poznámky:
Stávající stav je zakreslen slabě černě.
Světle modrou barvou jsou zakresleny katastrální hranice.
Projektované řešení je zakresleno barevně.

POZNÁMKY / NOTES:

REVISION	PODS. DESCRIPTION	DATUM / DATE
R01		
R02		
R03		
R04		
R05		
R06		
R07		
R08		
R09		

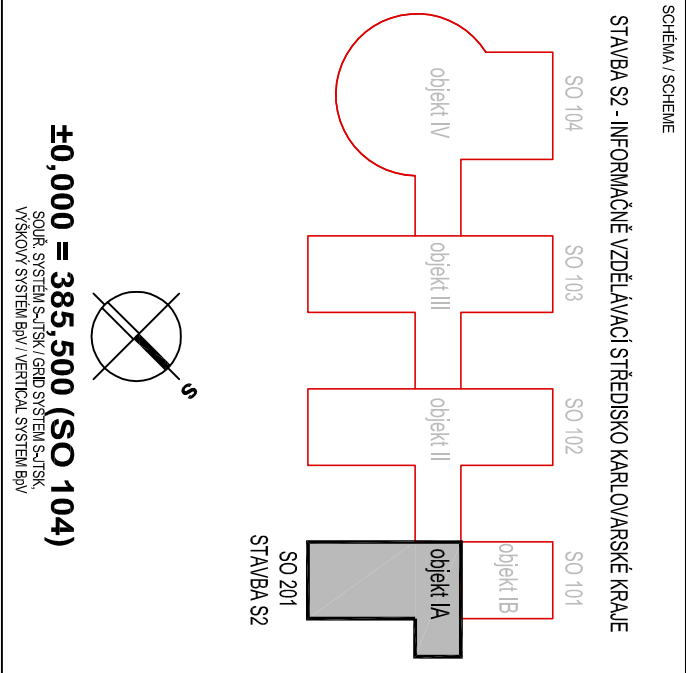

NÁZEV AKCE/BUILDING

Vědeckotechnický park
Karlovarského kraje
Karlový Vary - areál Dvory, Závodní ulice

STAVBA/PART OF BUILDING

S2 - INFORMAČNĚ VZDĚLÁVACÍ STŘEDISKO KARLOVARSKÉHO KRAJE (VS)

INVESTOR / DEVELOPER

KARLOVARSKÝ KRAJ
Krajský úřad - Oddělení regionálního rozvoje
Závodní 353/08, Karlový Vary-Dvory

DODAVATEL / PROVIDER



GENERALNÍ PROJEKTANT / EXECUTIVE ARCHITECT

Ing. Jiří Kovarik

ARCHITECT PROJECT / LOCAL ARCHITECT

HELKA a.s. 65
P.O. BOX 4, 169 21 Praha 6 - Lhota
Tel.: +420 261 097 222 Fax: +420 261 097 200
IČO: 60194264, DIČ: CZ060194264

Ing. arch. Miroslav Mikeš
HLAVNÍ STAVK PROJEKTU / STRUCTURAL ENGINEER

Ing. Martin Štátek
ODPOVĚDNÝ PROJEKTANT / RESPONSIBLE DESIGNER

ZPRACOVATEL / SUBCONTRACTOR

01189 - 02

Ing. Ota Řezanka
VÝKONOVÁ / DRAWING BY

Ing. Petr Štěpán
KONTROLA / CHECKED BY

Implan

Implan CZ s.r.o.
Město Karlovy Vary
IČO: 291 16 040

Číslo zakázky / Project ref.: 01189 - 02

Ing. Petr Kaší

STUPEŇ / DESIGN STAGE

01189 - 02

DOKUMENTACE PRO STAVEBNÍ POVOLENÍ

DSP

Část / SECTION

F2 - INŽENÝRSKÉ OBJEKTY

SO / 15 / BUILDING OBJECT

220 - KOMUNIKACE A ZPEVNĚNÉ PLOCHY

KZC

FUNKČNÍ ČÁST / PART OF BUILDING

KZC

PROJEKČNÍ DÍL / PROJ. PART

KOD PROJ. / PROJ. CODE

...

DĚLENÍ / DIVISION

...

ČLEBNÍ / STRUCTURE

...

NÁZEV VÝKRESU / DRAWING DESCRIPTION

Situace stavby

DATUM / DATE	REVIZE / REVISION	MĚRITNO / SCALE	POČET / NUMBER	STR. / COPY
10/2012	00	1:500	3	
ČÍSLO DOKUMENTU:				
F2_220	-	-	-	0002_00
DÍL / SECTION	SO / 15 / FUNCTIONAL PART	PROJ. DÍL / PROJ. PART	DĚLENÍ / DIVISION	ČLEBNÍ / STRUCTURE
...

NÁZEV SOUBORU / FILE NAME: 220_KZC_0002_00