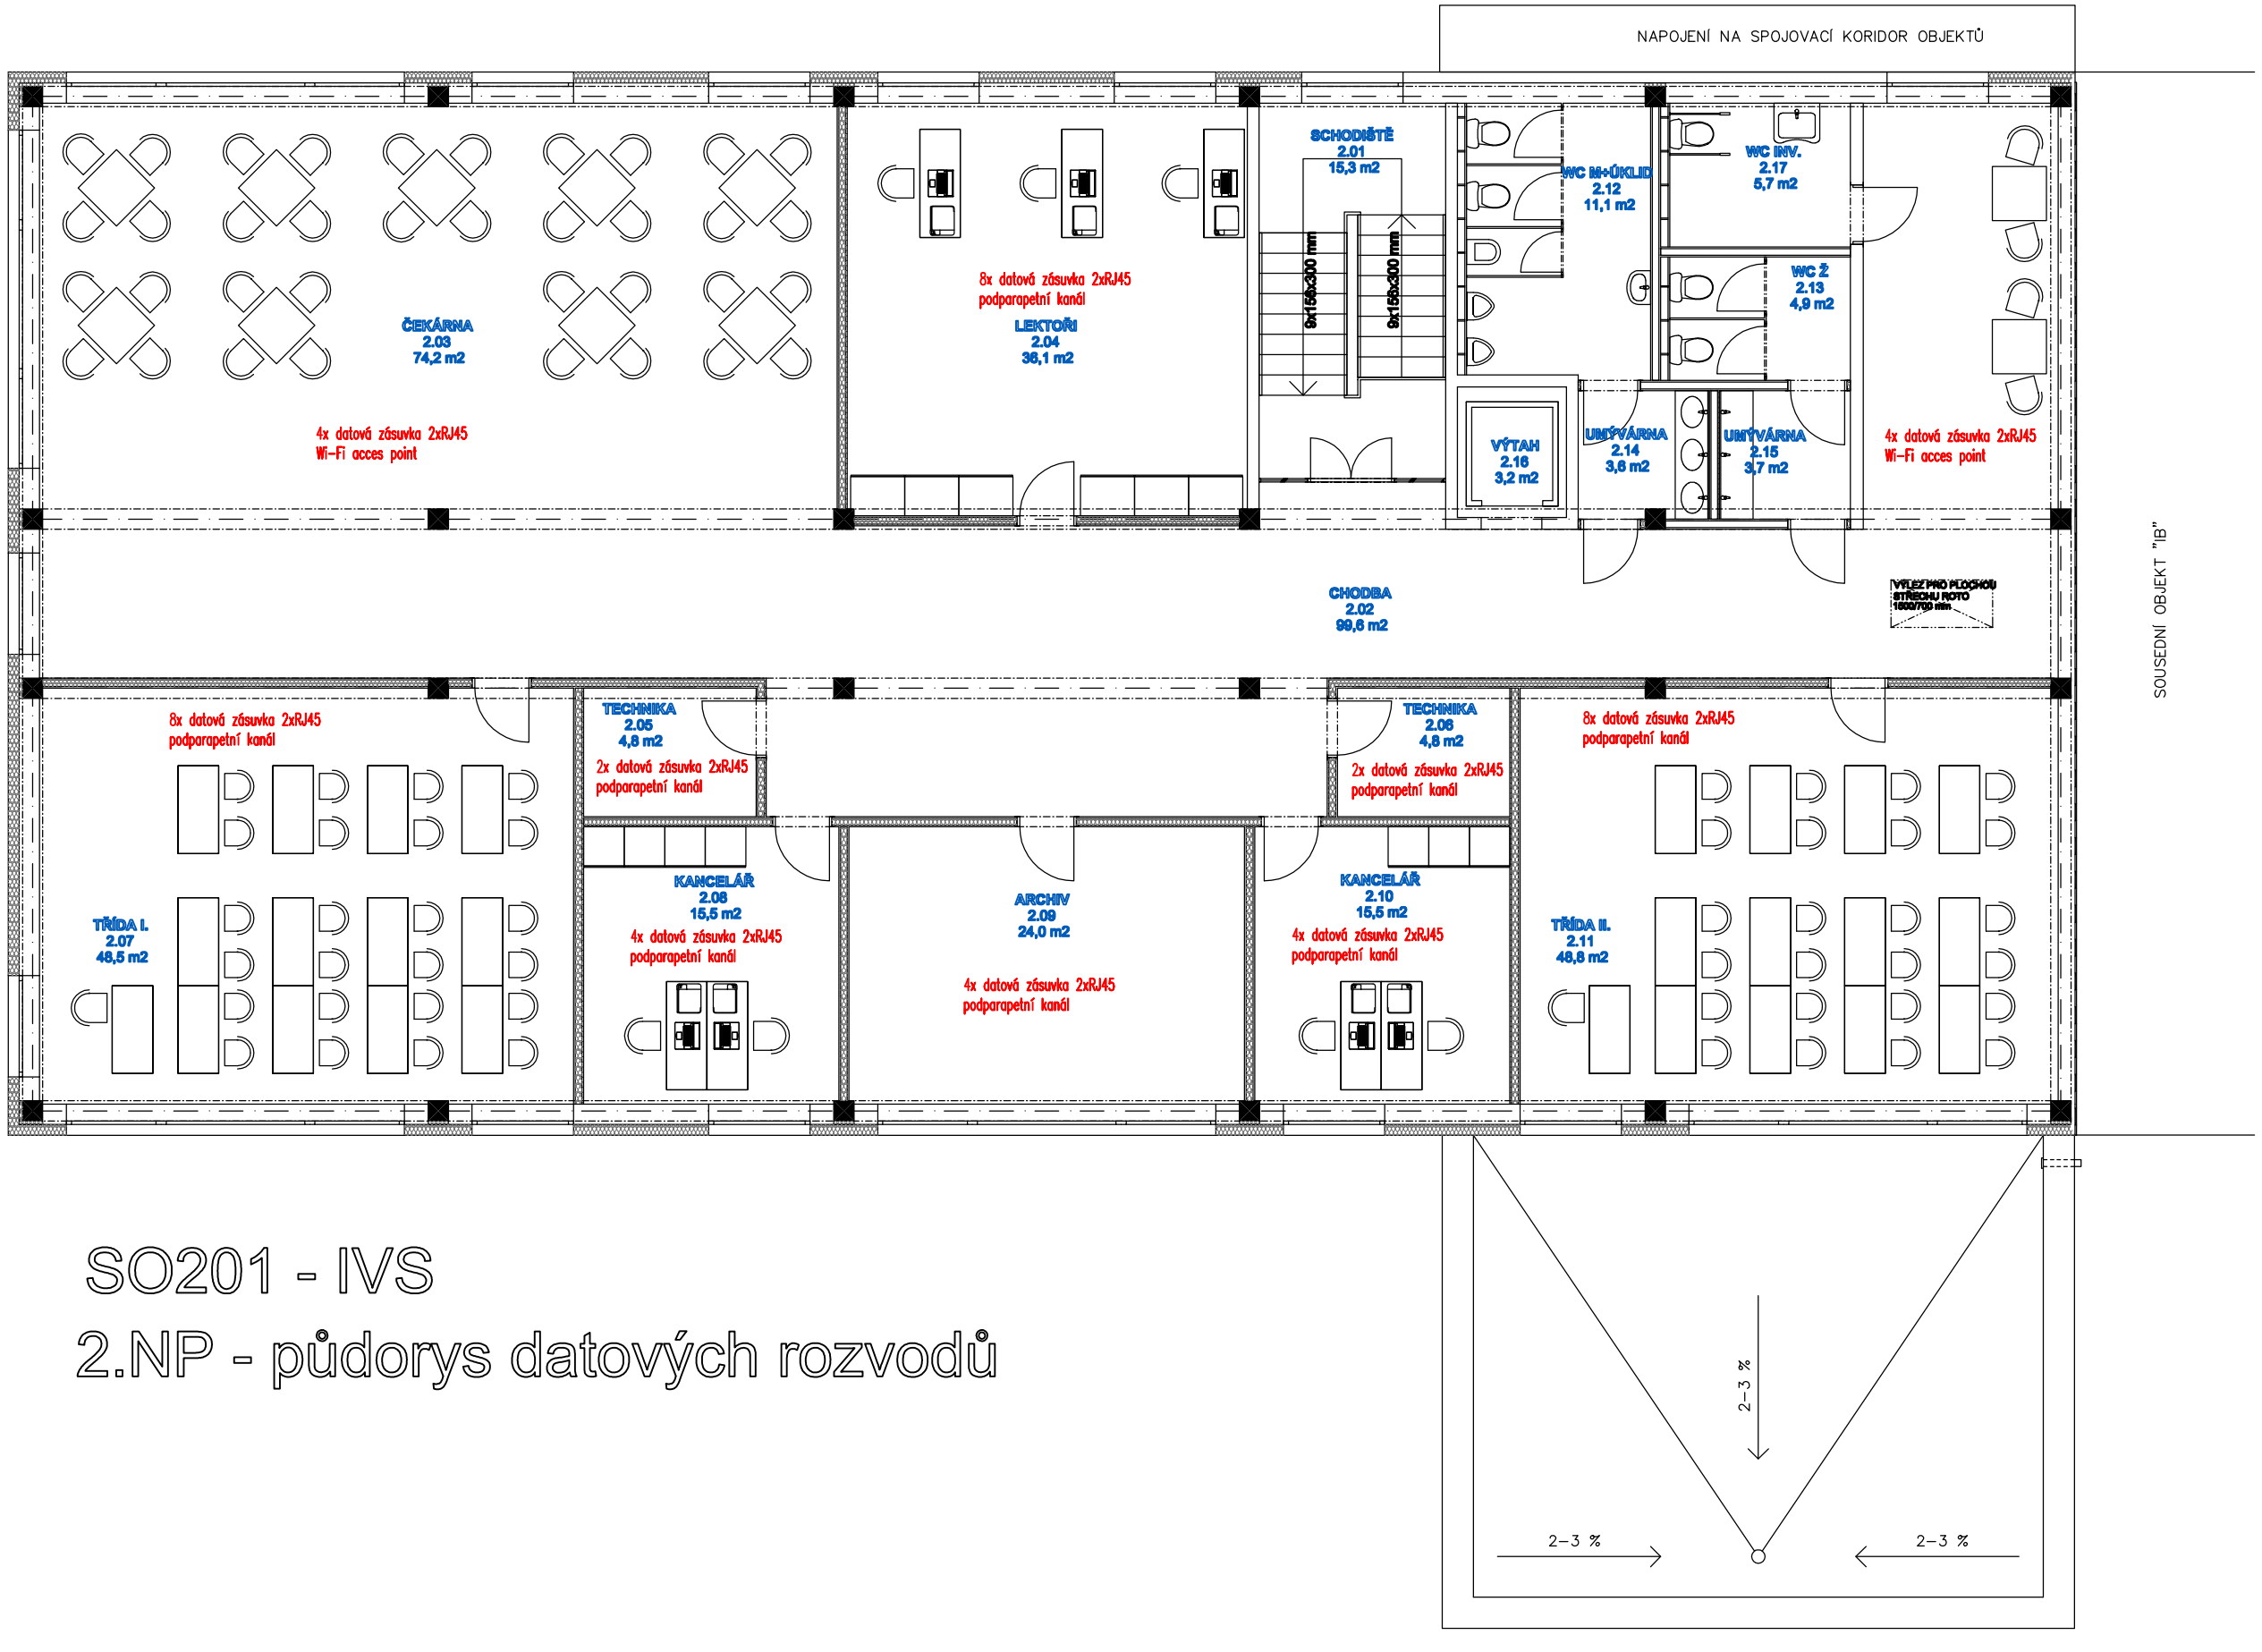

SO201 - IVS

2.NP - půdorys datových rozvodů