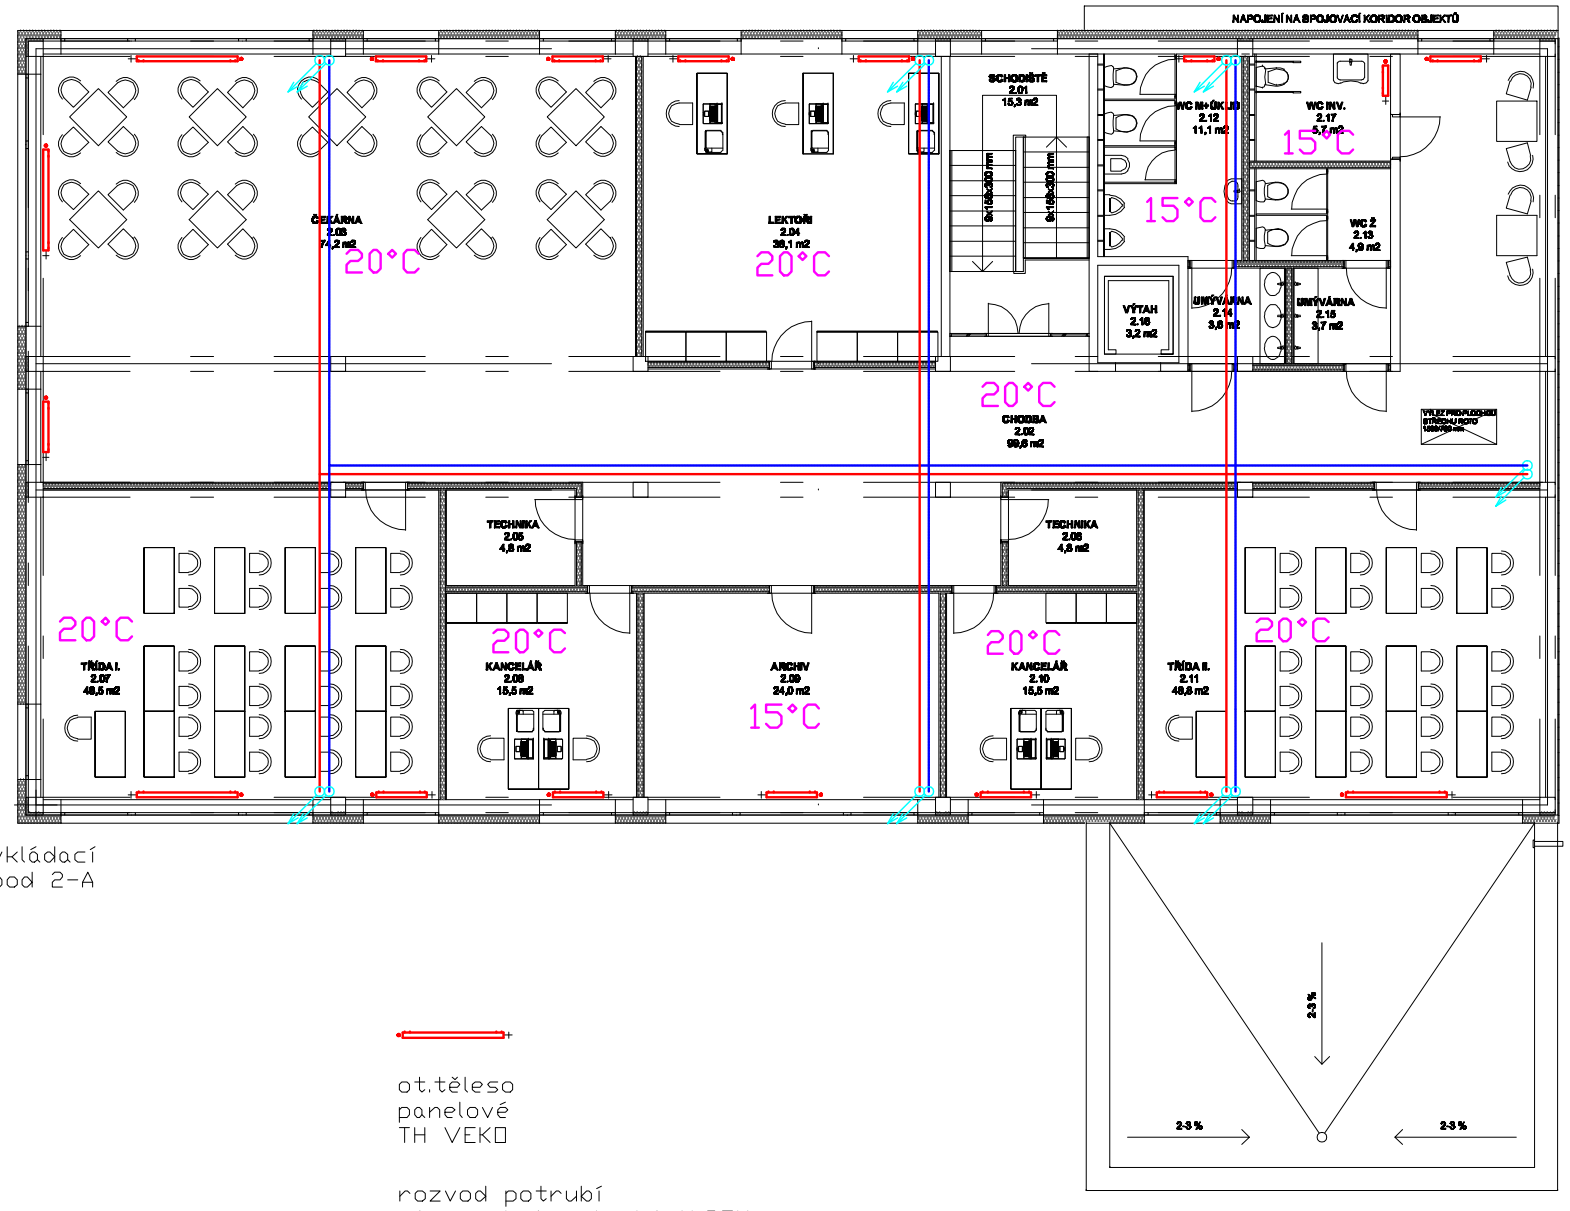

vkládací
bod 2-A

ot.těleso
panelové
TH VEKO

rozvod potrubí
vícevrstvé potrubí ALPEX
vedeno pod stropem ke stoupačkám
dále u podlahy k napojení ot.těles
popř. v konstrukci podlahy

POZNÁMKY / NOTES:

NÁZEV AKCE/BUILDING
Vědeckotechnický park Karlovarského kraje
Karlovy Vary - areál Dvory, Závodní ulice

STAVBA/PART OF BUILDING
S1 - VĚDECKOTECHNICKÝ PARK (VTP)

INVESTOR / DEVELOPER
KARLOVARSKÝ KRAJ
Krajský úřad - Odbor majetkový a investiční
Závodní 353/88, Karlovy Vary-Dvory

DODAVATEL / PROVIDER

GENERÁLNÍ PROJEKTANT / EXECUTIVE ARCHITECT
HELIKA
OBERMEYER CORPORATE GROUP
HELIKA a.s.
Revoluční 1784/58, 110 00 Praha 8 - Letňany,
PSČ: 182 64, tel.: +420 284 097 200 Fax: +420 284 097 299
IČO: 63160824, DIČ: CZ63160824
Číslo zakázky / Project ref. 01 169 - 02

HLAVNÍ INŽENÝR PROJEKTU / CHIEF ENGINEER
Ing. Jiří Kovařík
ARCHITEKT PROJEKTU / LOCAL ARCHITECT
Ing.arch. Miroslav Mika
HLAVNÍ STATIK PROJEKTU / STRUCTURAL ENGINEER
Ing. Martin Šafařík
ODPOVĚDNÝ PROJEKTANT / RESPONSIBLE DESIGNER
Ing. Petr Bělák
VYPRACOVAL / DRAWN BY
Ing. Petr Bělák
KONTROLOVAL / CHECKED BY
–

ZPRACOVATEL / SUBCONTRACTOR
DOPLŇ ZPRACOVATELE
NÁZEV, ADRESA, LOGO

REVISION	POPIS / DESCRIPTION	DATUM / DATE
RV1	–	–
RV2		
RV3		
RV4		
RV5		
RV6		
RV7		
RV8		
RV9		

STUPEŇ / DESIGN STAGE: DOKUMENTACE PRO STAVEBNÍ POVOLENÍ — ODEVZDÁNÍ / CODE: DSP
ČÁST / SECTION: F1 POZEMNÍ STAVEBNÍ OBJEKTY
SO, PS / BUILDING OBJECT: 100 VĚDECKOTECHNICKÝ PARK — VTP
FUNKČNÍ ČÁST / PART OF BUILDING: F.1.4 TECHNIKA PROSTŘEDÍ STAVEB — TZB
PROFESNÍ DÍL / PROF. PART: 40 ÚSTŘEDNÍ VYTÁPĚNÍ — KOD PROF. / PROFF. CODE: UTC
DÍLENÍ / DIVISION: - - -
ČLENĚNÍ / STRUCTURE: - - -

SCHÉMA / SCHEME
STAVBA S1 - VĚDECKOTECHNICKÝ PARK
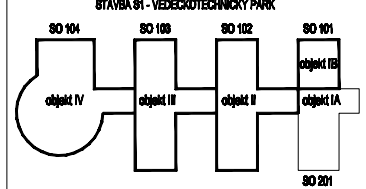

NÁZEV VÝKRESU / DRAWING DESCRIPTION
Půdorys 2NP
objekt IA (SO 201)

DATUM / DATE	REVIZE / REVISION	MĚŘÍTKO / SCALE	POČET / NUMBER A4	PARÉ / COPY
07/2012	00	1 : 150	2	

ČÍSLO DOKUMENTU:

ČÁST / SECTION	SO, PS / OBJECT	hlavní část / PART OF B.	PROF. díl / P. PART	DÍLENÍ / DIVISION	ČLENĚNÍ / STRUCT.	Č. VÝKRESU / DRAWING NO.	ZMĚNOVÉ / REVISION
F1	201	F1.4	40	–	–	2003	00