SO 102 OBJEKT II
PŮDORYS ZÁKLADŮ
-1,500=384,000

měřítko 1:100

ŘEZ B–B

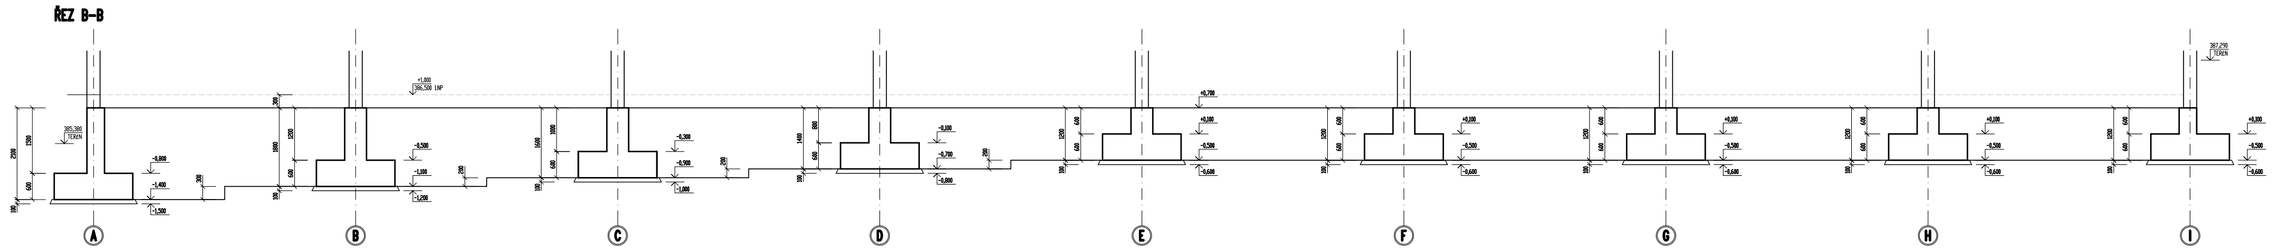

ŘEZ A–A

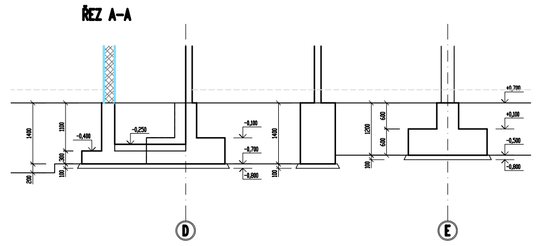

ŘEZ C–C

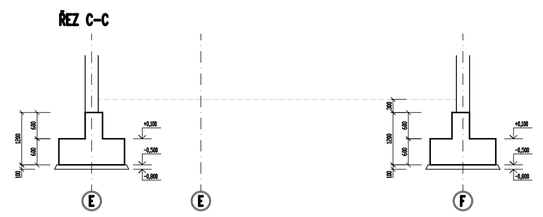

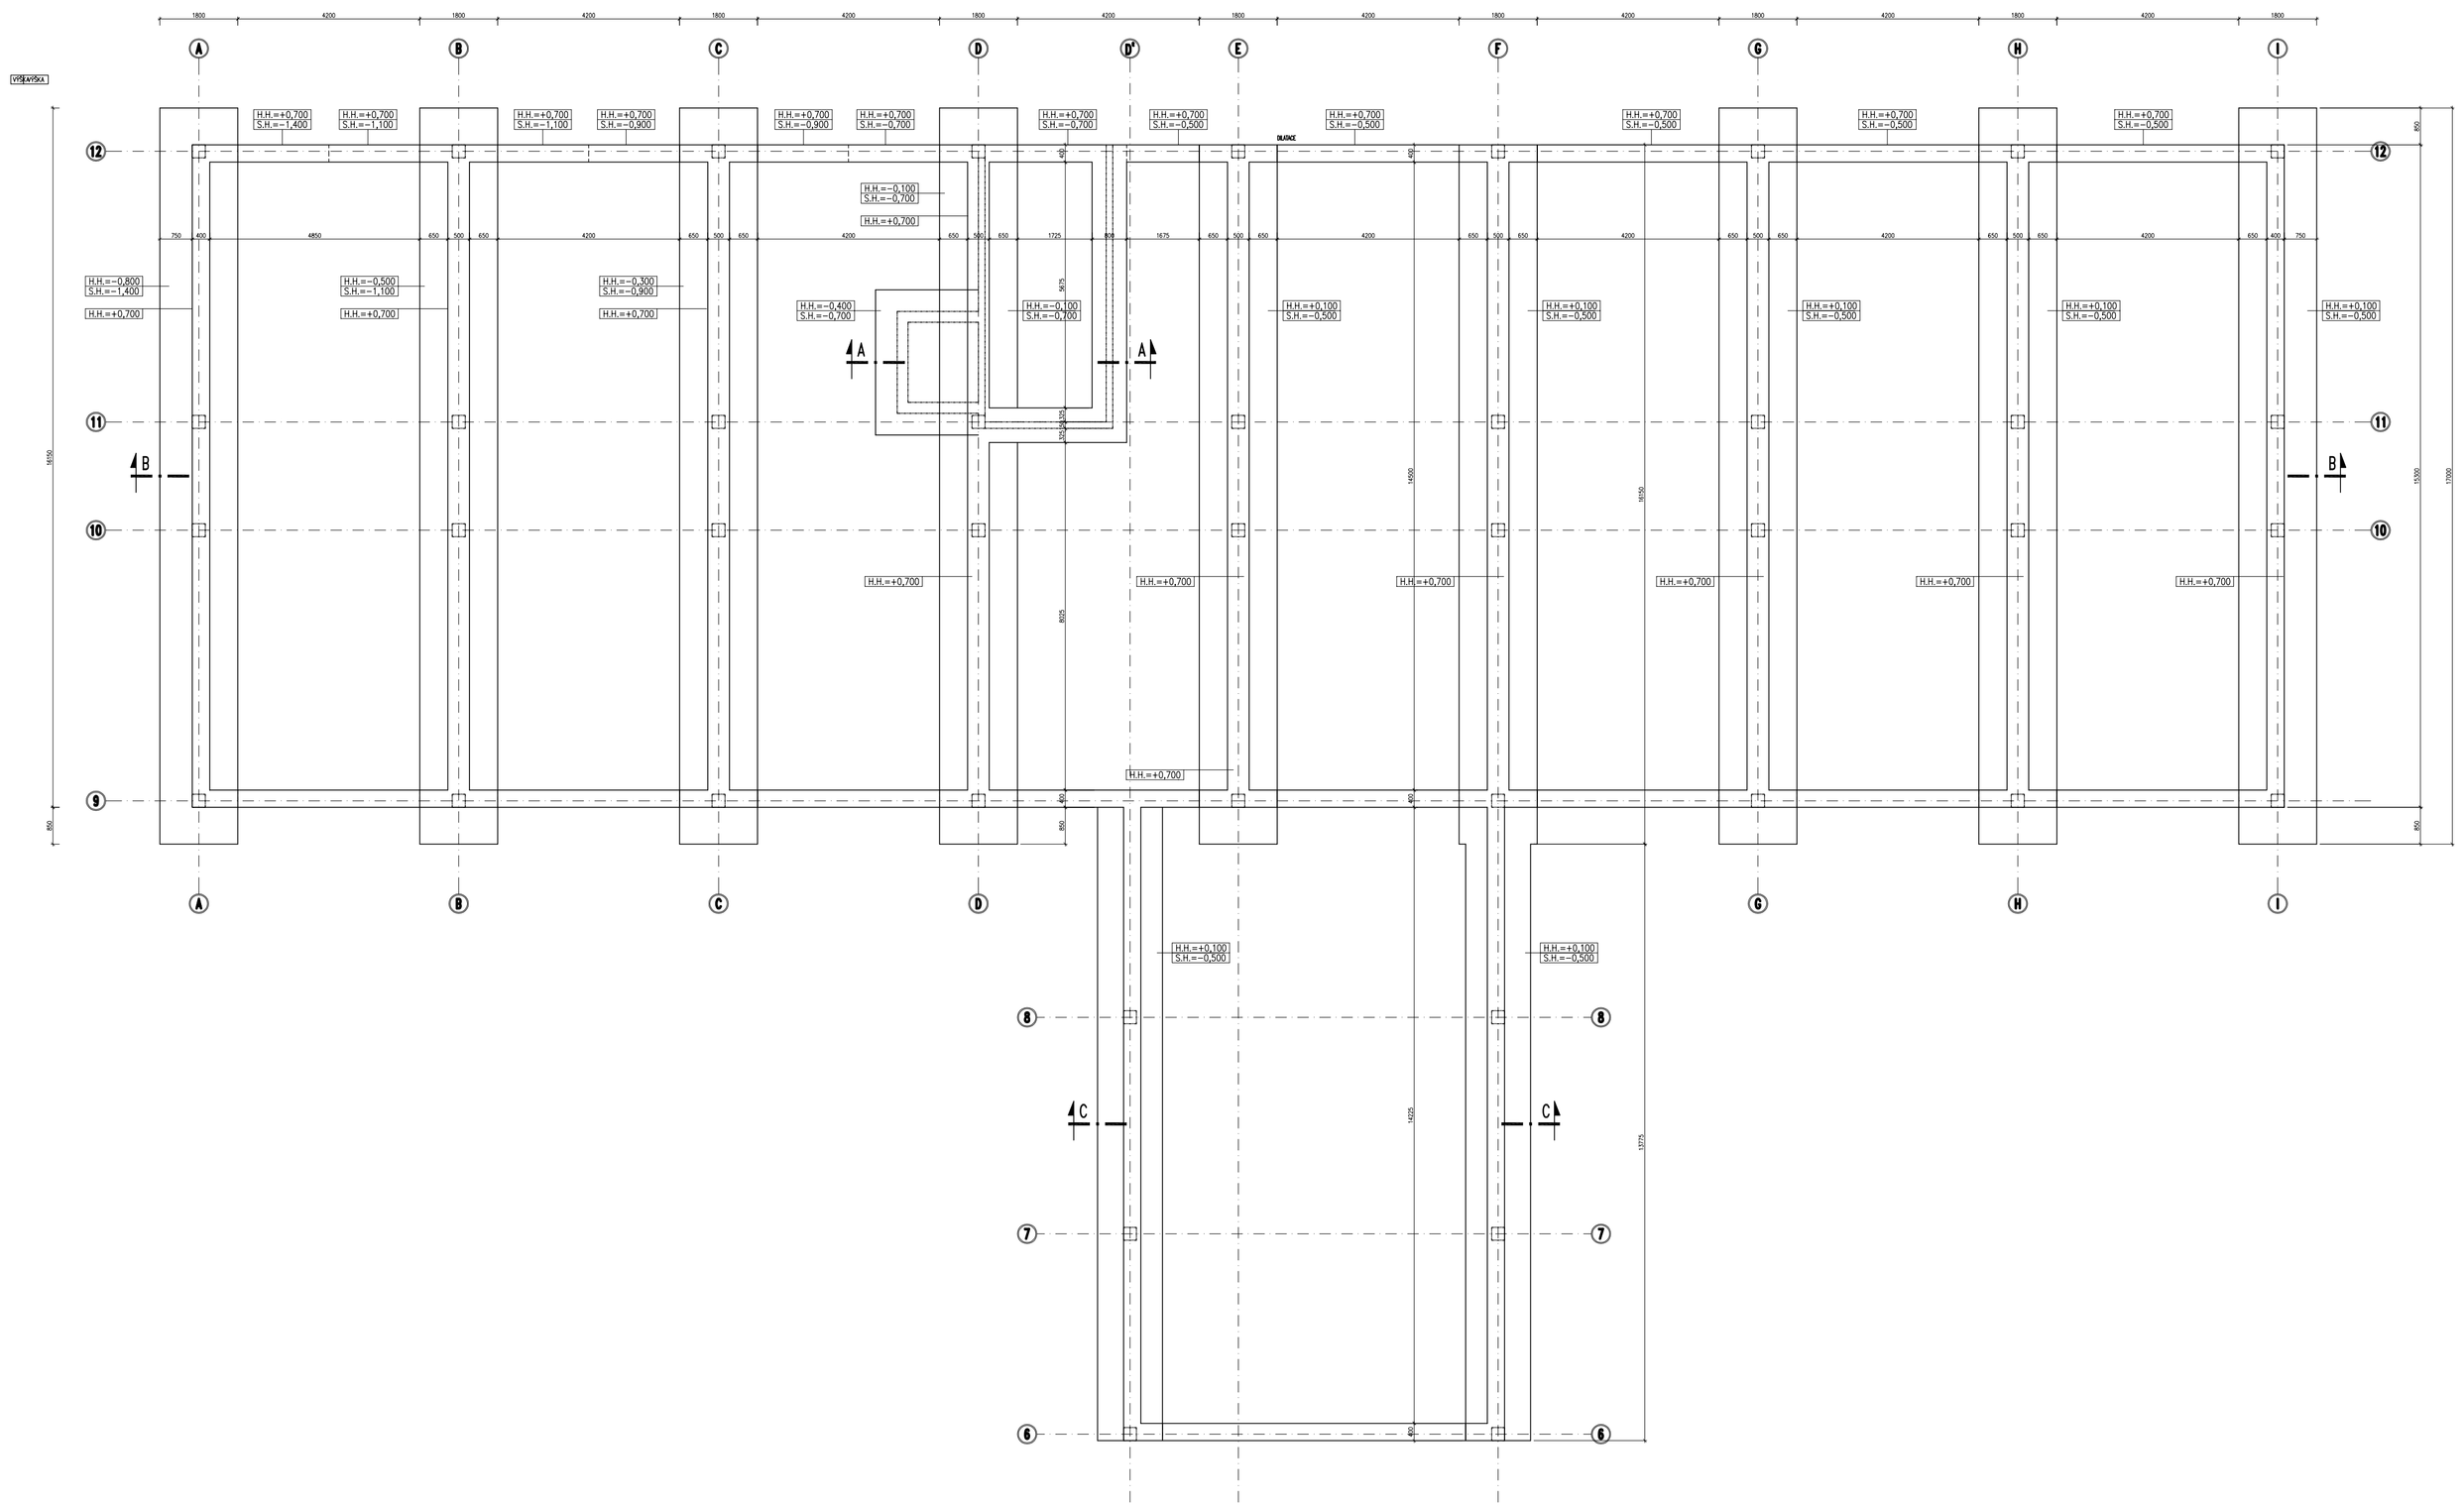

POZNÁMKY / NOTES:

REVISION	POPIS / DESCRIPTION	DATUM / DATE
REV	–	–
REV2		
REV3		
REV4		
REV5		
REV6		
REV7		
REV8		
REV9		

SCHÉMA / SCHEME

STAVBA S1 - VĚDECKOTECHNICKÝ PARK

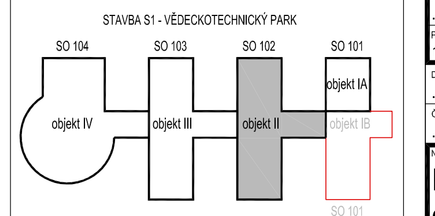

±0,000 = 385,500 (SO 104)

NADŘ SYSTÉM VÝŠEK / DIRECTION OF VERTICAL SYSTEM BpV / VERTICAL SYSTEM BpV

NÁZEV AKCE / BUILDING

Vědeckotechnický park Karlovarského kraje a Informačně – vzdělávací středisko Karlovarského kraje

Karlovy Vary - areál Dvory, Závodní ulice

STAVBA / PART OF BUILDING

S1 - VĚDECKOTECHNICKÝ PARK (VTP)

INVESTOR / DEVELOPER

KARLOVARSKÝ KRAJ
Krajský úřad - Odbor regionálního rozvoje
Závodní 353/88, Karlovy Vary-Dvory

DODAVATEL / PROVIDER

GENERÁLNÍ PROJEKTANT / EXECUTIVE ARCHITECT

HELIKA

OBERMEYER COMPONWIE GROUP

HELIKA a.s.
Revoluční 26,
P.O. BOX 4, 199 21 Praha 9 – Letňany,
Tel.: +420 281 097 222 Fax: +420 281 097 200
IČO: 60194294, DIČ: CZ60194294

Číslo zakázky / Project ref. 01189 - 02

ZPRACOVATEL / SUBCONTRACTOR

DOPLŇ ZPRACOVATELE
NÁZEV, ADRESA, LOGO

Číslo zakázky / Project ref. ...

HLAVNÍ INŽENÝR PROJEKTU/CHIEF ENGINEER

Ing. Jiří Kovařík

ARCHITEKT PROJEKTU / LOCAL ARCHITECT

Ing.arch. Miroslav Mika

HLAVNÍ STATIK PROJEKTU / STRUCTURAL ENGINEER

Ing. Martin Šafařík

ODPOVĚDNÝ PROJEKTANT/RESPONSIBLE DESIGNER

Ing. Petr Orel

VYPRACOVAL / DRAWN BY

Ing. Petr Orel

KONTROLOVAL / CHECKED BY

STUPEŇ / DESIGN STAGE — OZNAČENÍ/CODE

DOKUMENTACE PRO STAVEBNÍ POVOLENÍ — DSP

ČÁST / SECTION

F1 DOKUMENTACE STAVBY - stavební objekty

SO, PS / BUILDING OBJECT

100 VĚDECKOTECHNICKÝ PARK — VTP

FUNKČNÍ ČÁST / PART OF BUILDING

... ...

PROFESNÍ OD. / PROF. PART — KÓD PROF. / PROFT. CODE

10 ARCHITEKTONICKO-STAVEBNÍ ŘEŠENÍ — ARS

DĚLENÍ / DIVISION

- -

ČLENĚNÍ / STRUCTURE

- - -

NÁZEV VÝKRESU / DRAWING DESCRIPTION

Půdorys základů, úroveň -1,500
objekt II (SO 102)

DATUM / DATE	REVIZE / REVISION	MĚŘÍTKO / SCALE	POČET / NUMBER, A4	PANÉ / COPY
07/2012	00	1 : 100	10	

ČÍSLO DOKUMENTU

ČÁST / SECTION	SO, PS / BUILDING OBJECT	FUNKČNÍ ČÁST OF B.	PROF. OD. / PART	OD. / DIV.	ČLENĚNÍ / STRUCT.	Č. VÝKRESU / DRAWING NO.	ZMĚNOVÉ / REVISION
F1	102	–	10	–	–	0102	00

NÁZEV SOUBORU / FILE NAME: 102_ARS_0102_0p