


VĚDECKOTECHNICKÝ PARK A INFORMAČNĚ - VZDĚLÁVACÍ STŘEDISKO KARLOVARSKÉHO KRAJE  
AREÁL DVORY, ZÁVODNÍ ULICE, KARLOVY VARY

SO 103 ±0.000=385.50  
POHLEDY


JIHOZÁPADNÍ POHLED

měřítko 1:200

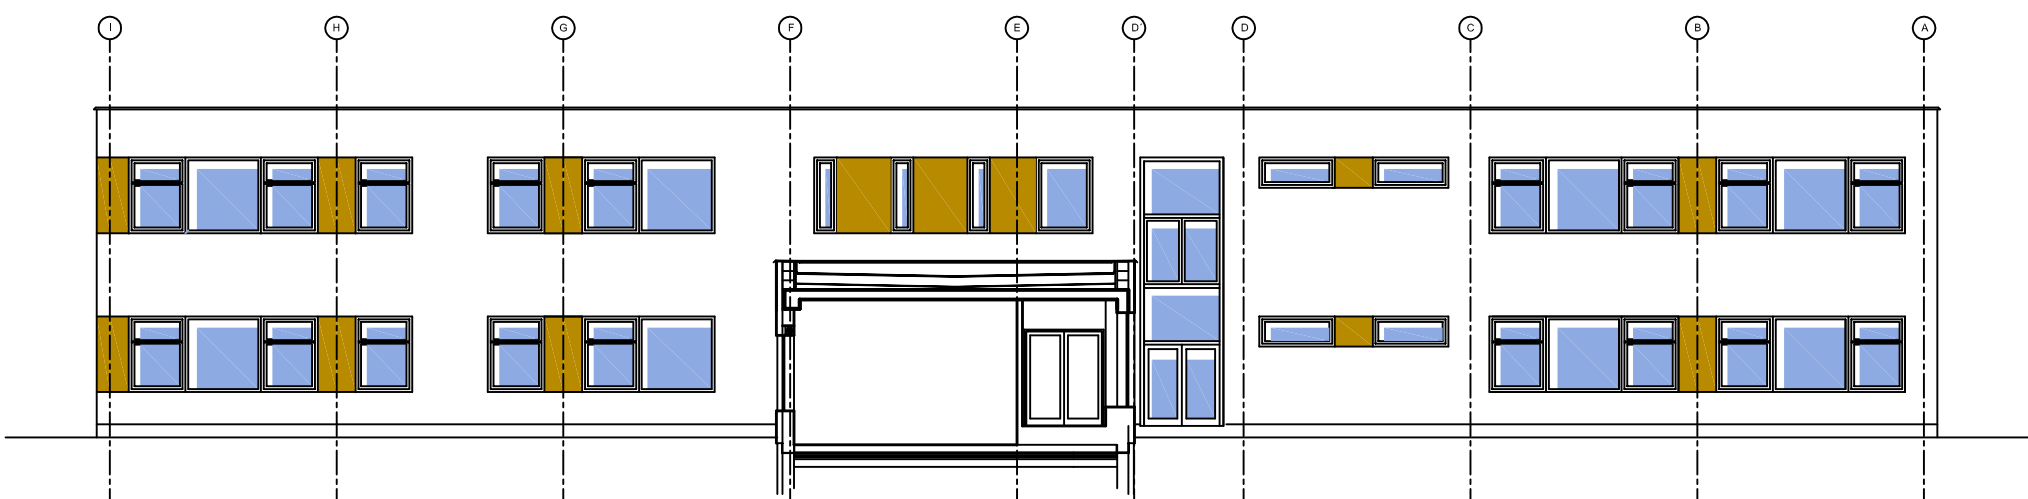


SEVEROVÝCHODNÍ POHLED

měřítko 1:200

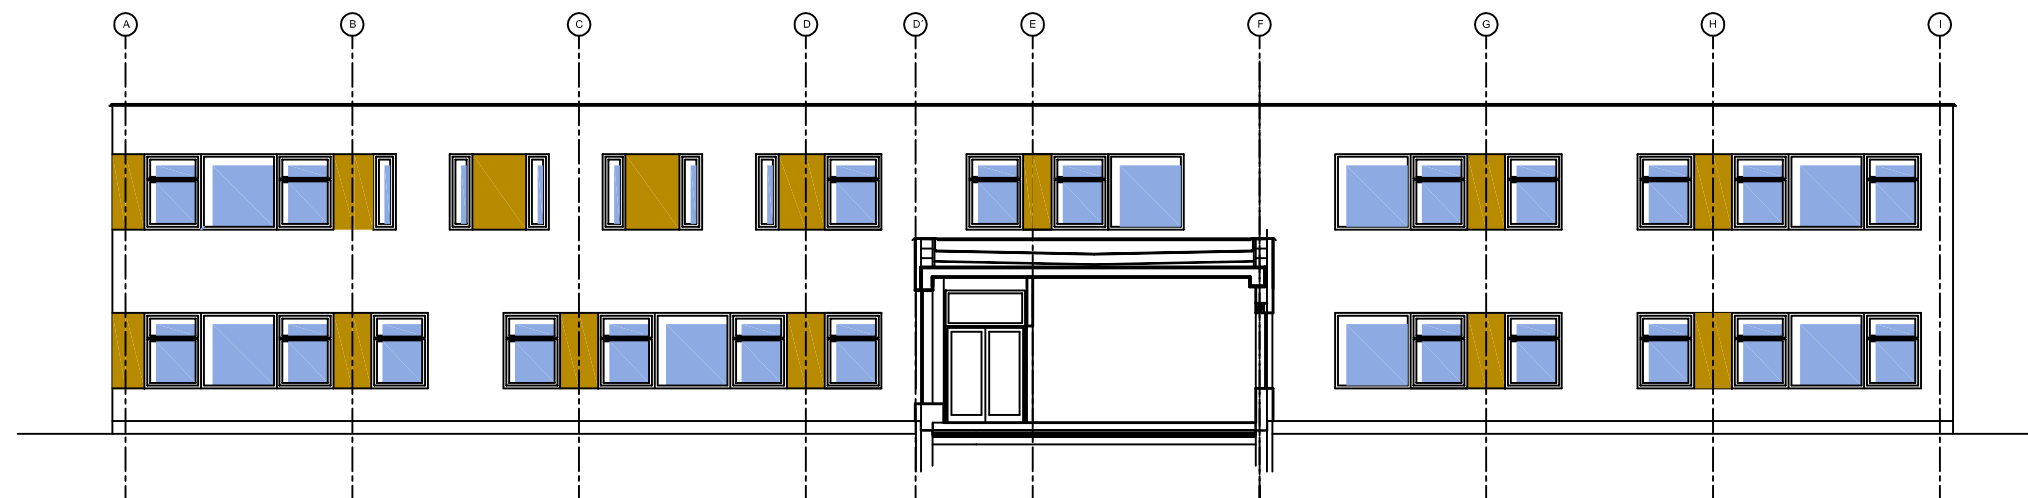


JIHOVÝCHODNÍ POHLED

měřítko 1:200

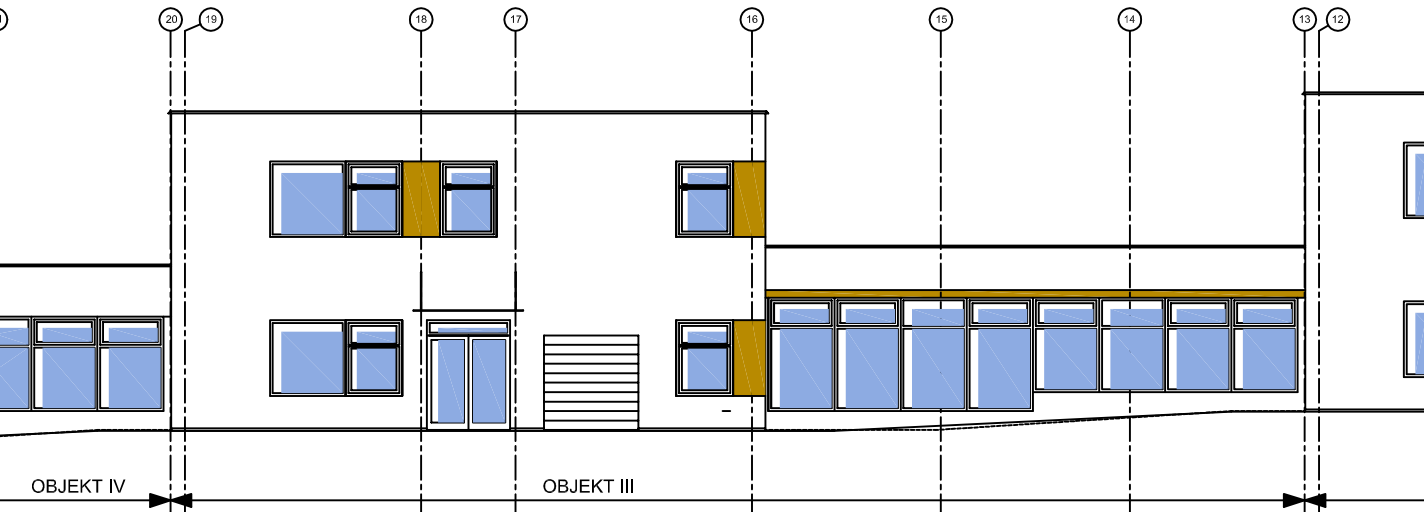


SEVEROZÁPADNÍ POHLED

měřítko 1:200

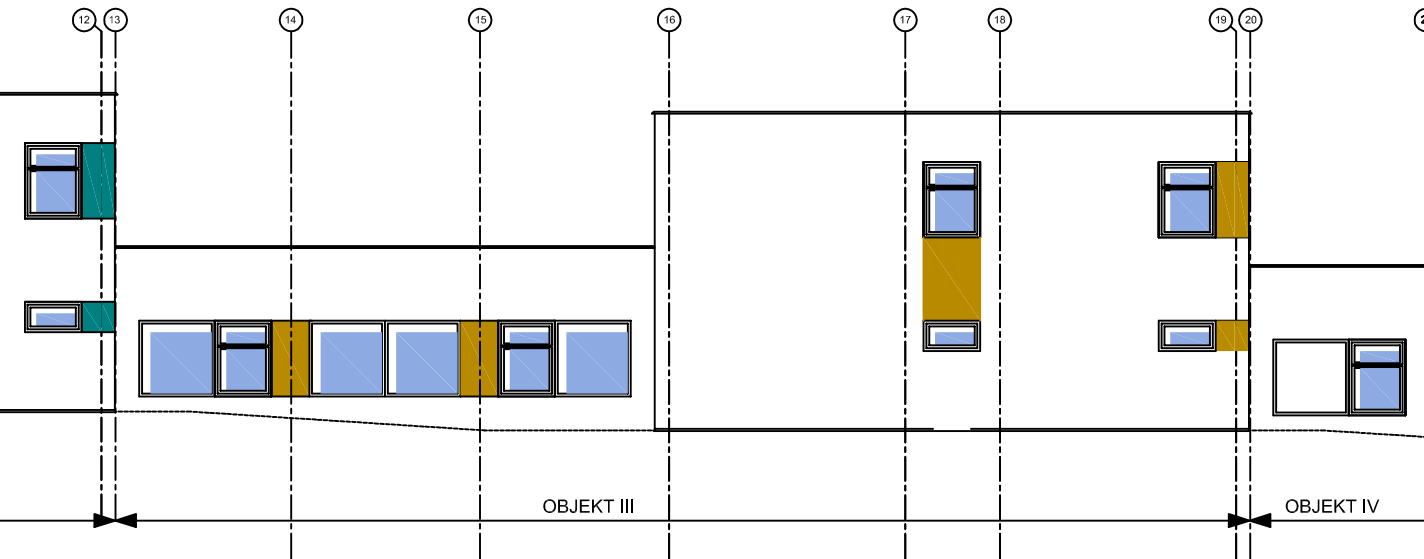

POZNÁMKY / NOTES:

REVISION	POPS / DESCRIPTION	DATUM / DATE
R01	—	...
R02		
R03		
R04		
R05		
R06		
R07		
R08		
R09		

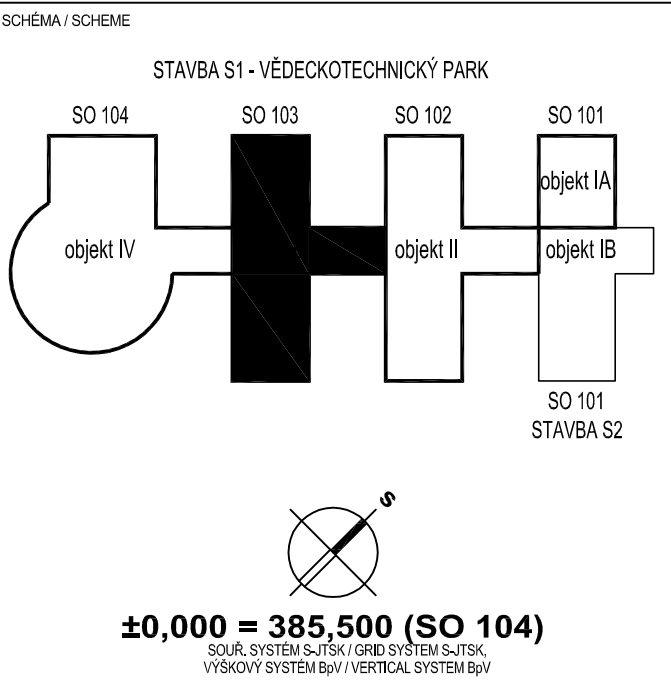

NÁZEV AKCE/BUILDING  
Vědeckotechnický park Karlovarského kraje  
a Informačně – vzdělávací středisko  
Karlovarského kraje  
Karlov Vary - areál Dvory, Závodní ulice

STAVBA/PART OF BUILDING  
S1 - VĚDECKOTECHNICKÝ PARK (VTP)

INVESTOR / DEVELOPER  
KARLOVARSKÝ KRAJ  
Krajský úřad - Odbor regionálního rozvoje  
Závodní 353/88, Karlov Vary-Dvory

DODAVATEL / PROVIDER

GENERÁLNÍ PROJEKTANT / EXECUTIVE ARCHITECT  
**HELIKA**  
OBERMEYER CORPORATE GROUP  
HELIKA a.s.  
Bělohorských 55,  
P.O. BOX 4, 199 21 Praha 9 - Letňany,  
Tel.: +420 281 097 222 Fax: +420 281 097 200  
IČO: 60194294, DIČ: C00949184294

HLAVNÍ INŽENÝR PROJEKTU/CHIEF ENGINEER  
Ing. Jiří Kovařík  
ARCHITEKT PROJEKTU / LOCAL ARCHITECT  
Ing. arch. Miroslav Míka  
HLAVNÍ STATIK PROJEKTU / STRUCTURAL ENGINEER  
Ing. Martin Šafařík  
ODPOVĚDNÝ PROJEKTANT/RESPONSIBLE DESIGNER  
Ing. Petr Orel  
VYPRACOVAL / DRAWN BY  
Ing. Petr Orel  
KONTROLOVAL / CHECKED BY

STUPEŇ / DESIGN STAGE  
DOKUMENTACE PRO STAVEBNÍ POVOLENÍ  
DOKUMENTACE STAVBY - stavební objekty  
SO, PS / BUILDING OBJECT  
100 VĚDECKOTECHNICKÝ PARK  
FUNKČNÍ ČÁST / PART OF BUILDING  
VTP  
PROFESNÍ DÍL / PROF. PART  
10 ARCHITEKTONICKO-STAVEBNÍ ŘEŠENÍ  
KOD PROF. /PROFF. CODE  
ARS

DELENÍ / DIVISION  
ČLENĚNÍ / STRUCTURE  
NÁZEV VÝKRESU / DRAWING DESCRIPTION  
Pohledy  
objekt II (SO 103)

DATUM / DATE	REVIZE / REVISION	MĚŘÍTKO / SCALE	POČET / NUMBER A4	PÁŘE / COPY
07/2012	00	1 : 100	10	

ČÍSLO DOKUMENTU:  
F1\_103\_10\_0107\_00

ČÁST / SECTION	SO, PS / OBJECT PART OF B.	FUNKČNÍ / P. PART	PROF. DÍL / P. PART	DĚLENÍ / DIVISION	ČLENĚNÍ / STRUCT.	Č. VÝKRESU / DRAWING NO.	Č. REVIZE / REVISION

NÁZEV SOUBORU / FILE NAME: 100\_ARS\_0105\_STRECHA